


PIANTA PIANO TERRA

Via A. Saffi

Via Centonze

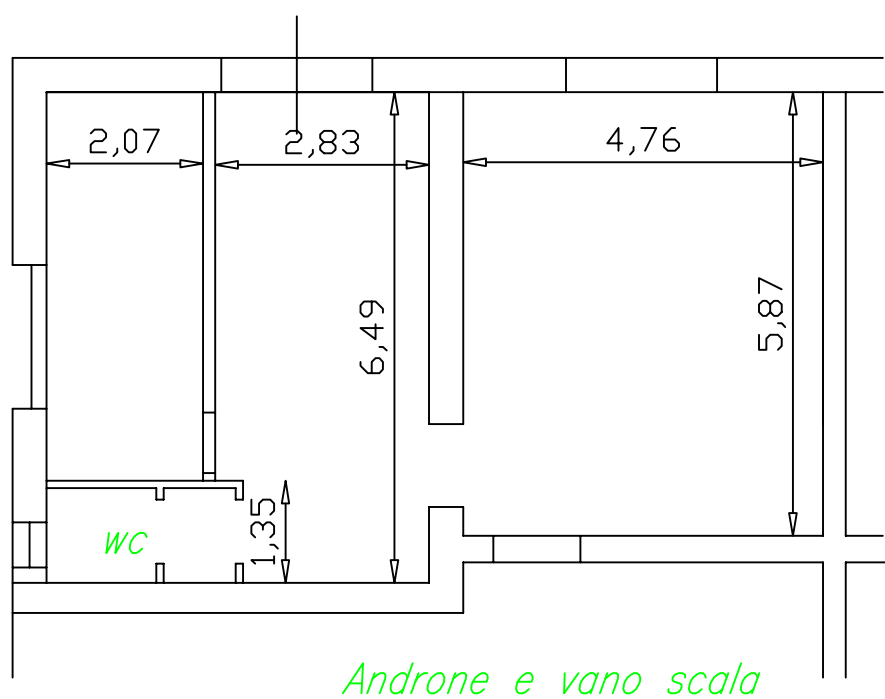

scala 1:100