

Agenzia delle Entrate
CATASTO FABBRICATI
Ufficio Provinciale di
Taranto

Dichiarazione protocollo n. TA0033987 del 24/03/2026

Comune di Taranto

Via Medaglie D'oro

civ. 15

Identificativi Catastali:

Sezione:

Foglio: 243

Particella: 2243

Subalterno: 39

Compilata da:

Losasso Giovanni

Iscritto all'albo:
Geometri

Prov. Taranto

N. 1505


Planimetria

Scheda n. 1

Scala 1:200

Pianta Piano Settimo

h= 3,00 m

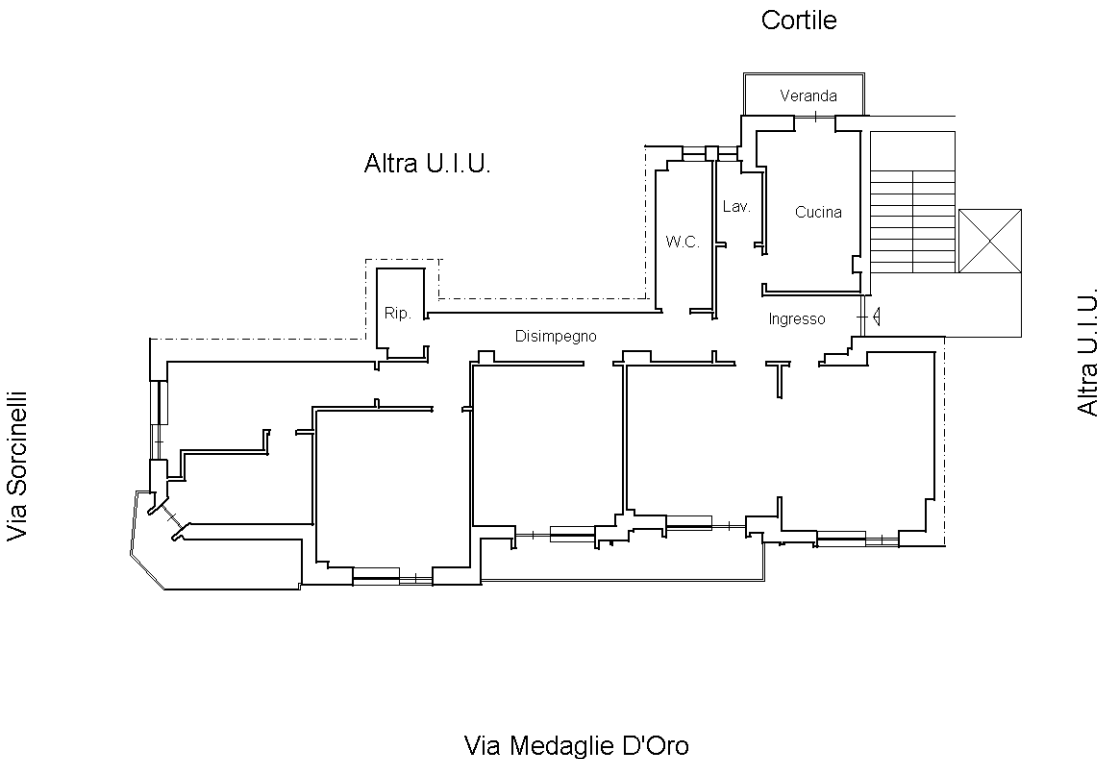

Nord



Ultima planimetria in atti