




Bauherr:
Baukonsortium HSDC
Fürstenlandstrasse 51
9500 Wil


Projektverfasser:
Dalla Corte Architects GmbH
Bahnhofstrasse 20A
8272 Ermatingen

Grundeigentümer:
Baukonsortium HSDC
Fürstenlandstrasse 51
9500 Wil


Plan Nr.						Plantitel					
32.2.2						Umgebung Erdgeschoss					
Massstab		Plangrösse		Gez. von		Datum		Rev. Datum		Rev. Nr.	
1:100		630 x 594		RS		11.08.2025		-		00	
Projekt Nr.				Phase				Höhe MFH 1 ± 0.00 = EG = 588.30 m ü.M. MFH 2 ± 0.00 = EG = 587.60 m ü.M. Bauherr Baukonsortium HSDC Fürstenlandstrasse 51, 9500 Wil			
A23355				Bauprojekt							
Bauvorhaben											
MFH Wäldi											
Dorfstrasse 2, 8564 Wäldi											
Projektverfasser											
DALLA CORTE — ARCHITECTS —											
Dalla Corte Architects GmbH Bahnhofstrasse 20A, 8272 Ermatingen +41 71 666 65 00 info@dallacorte.ch											

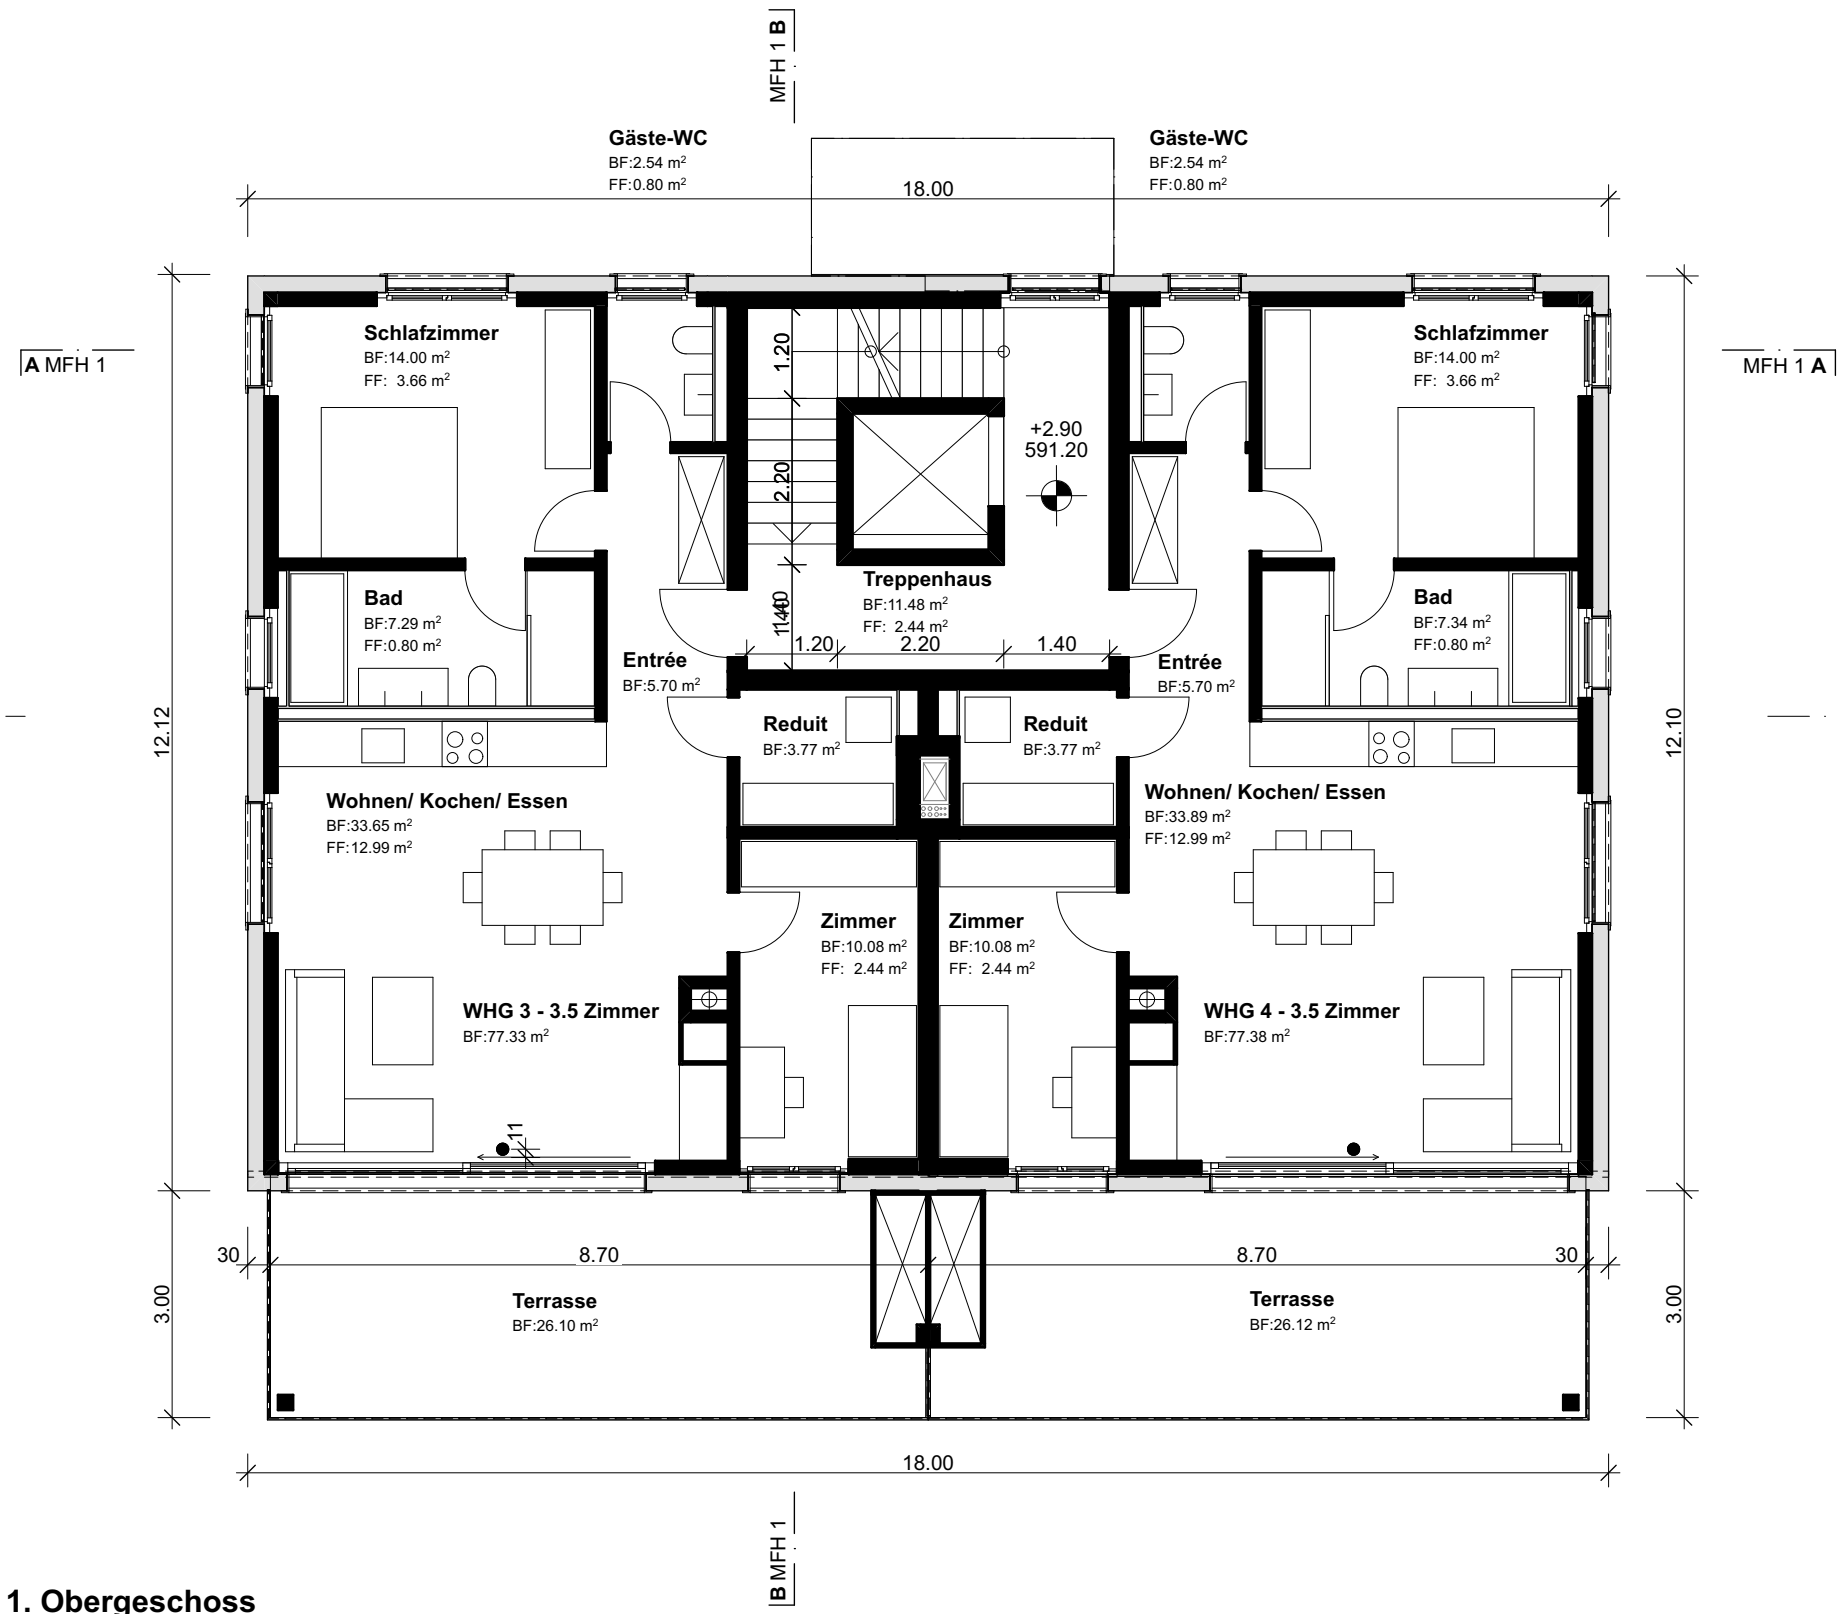


1. Obergeschoss

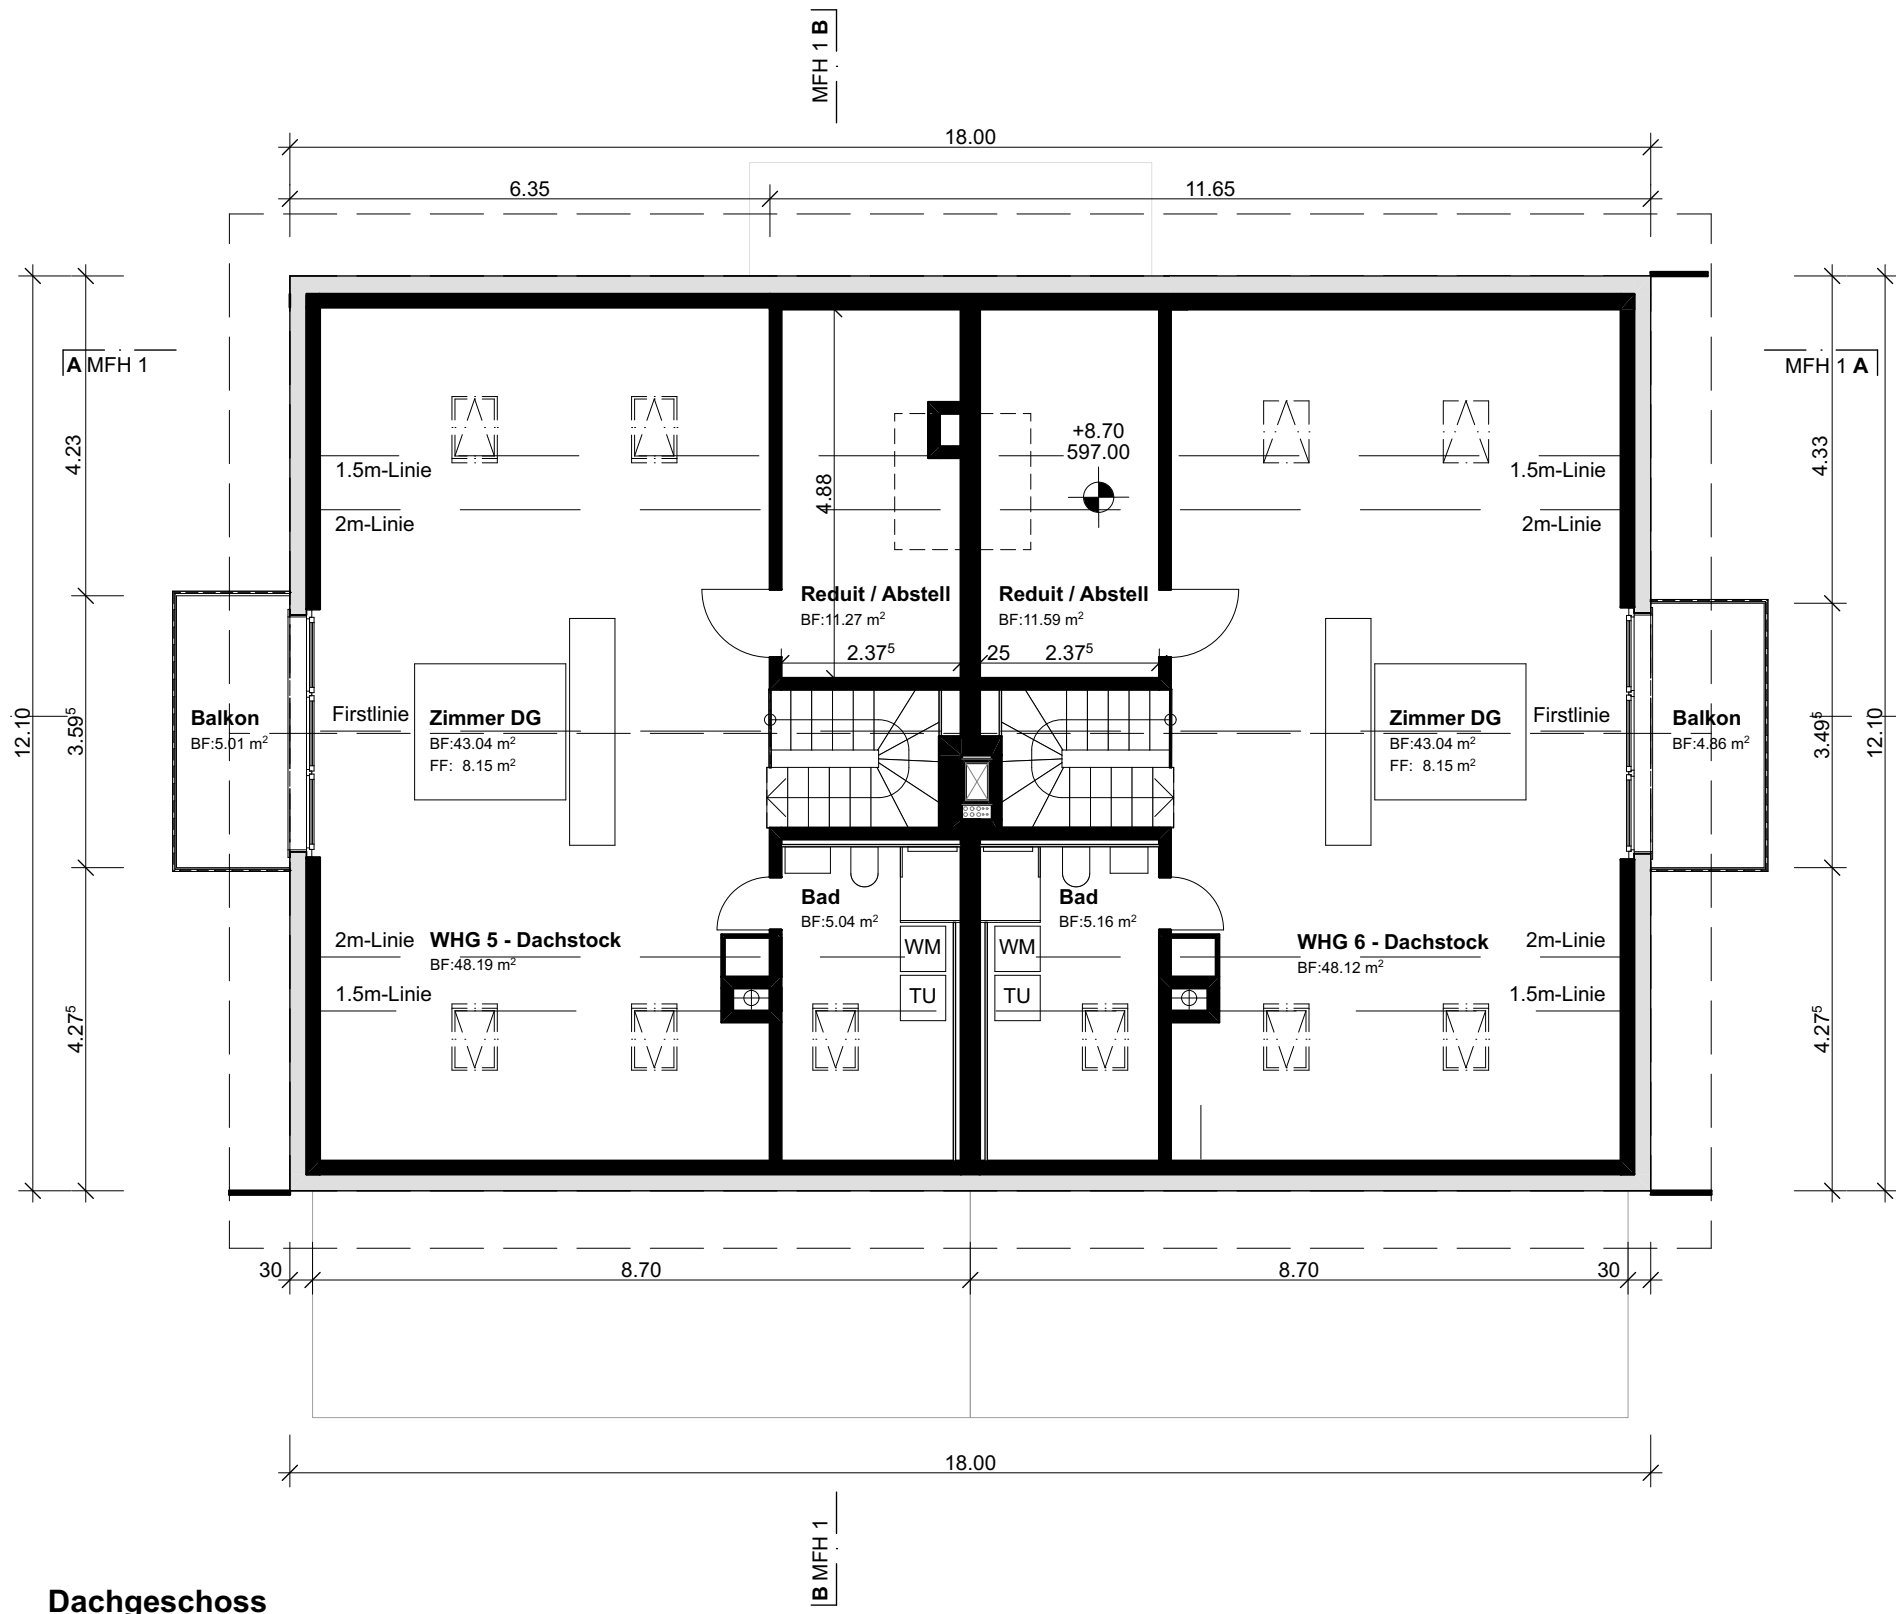

Dachgeschoss

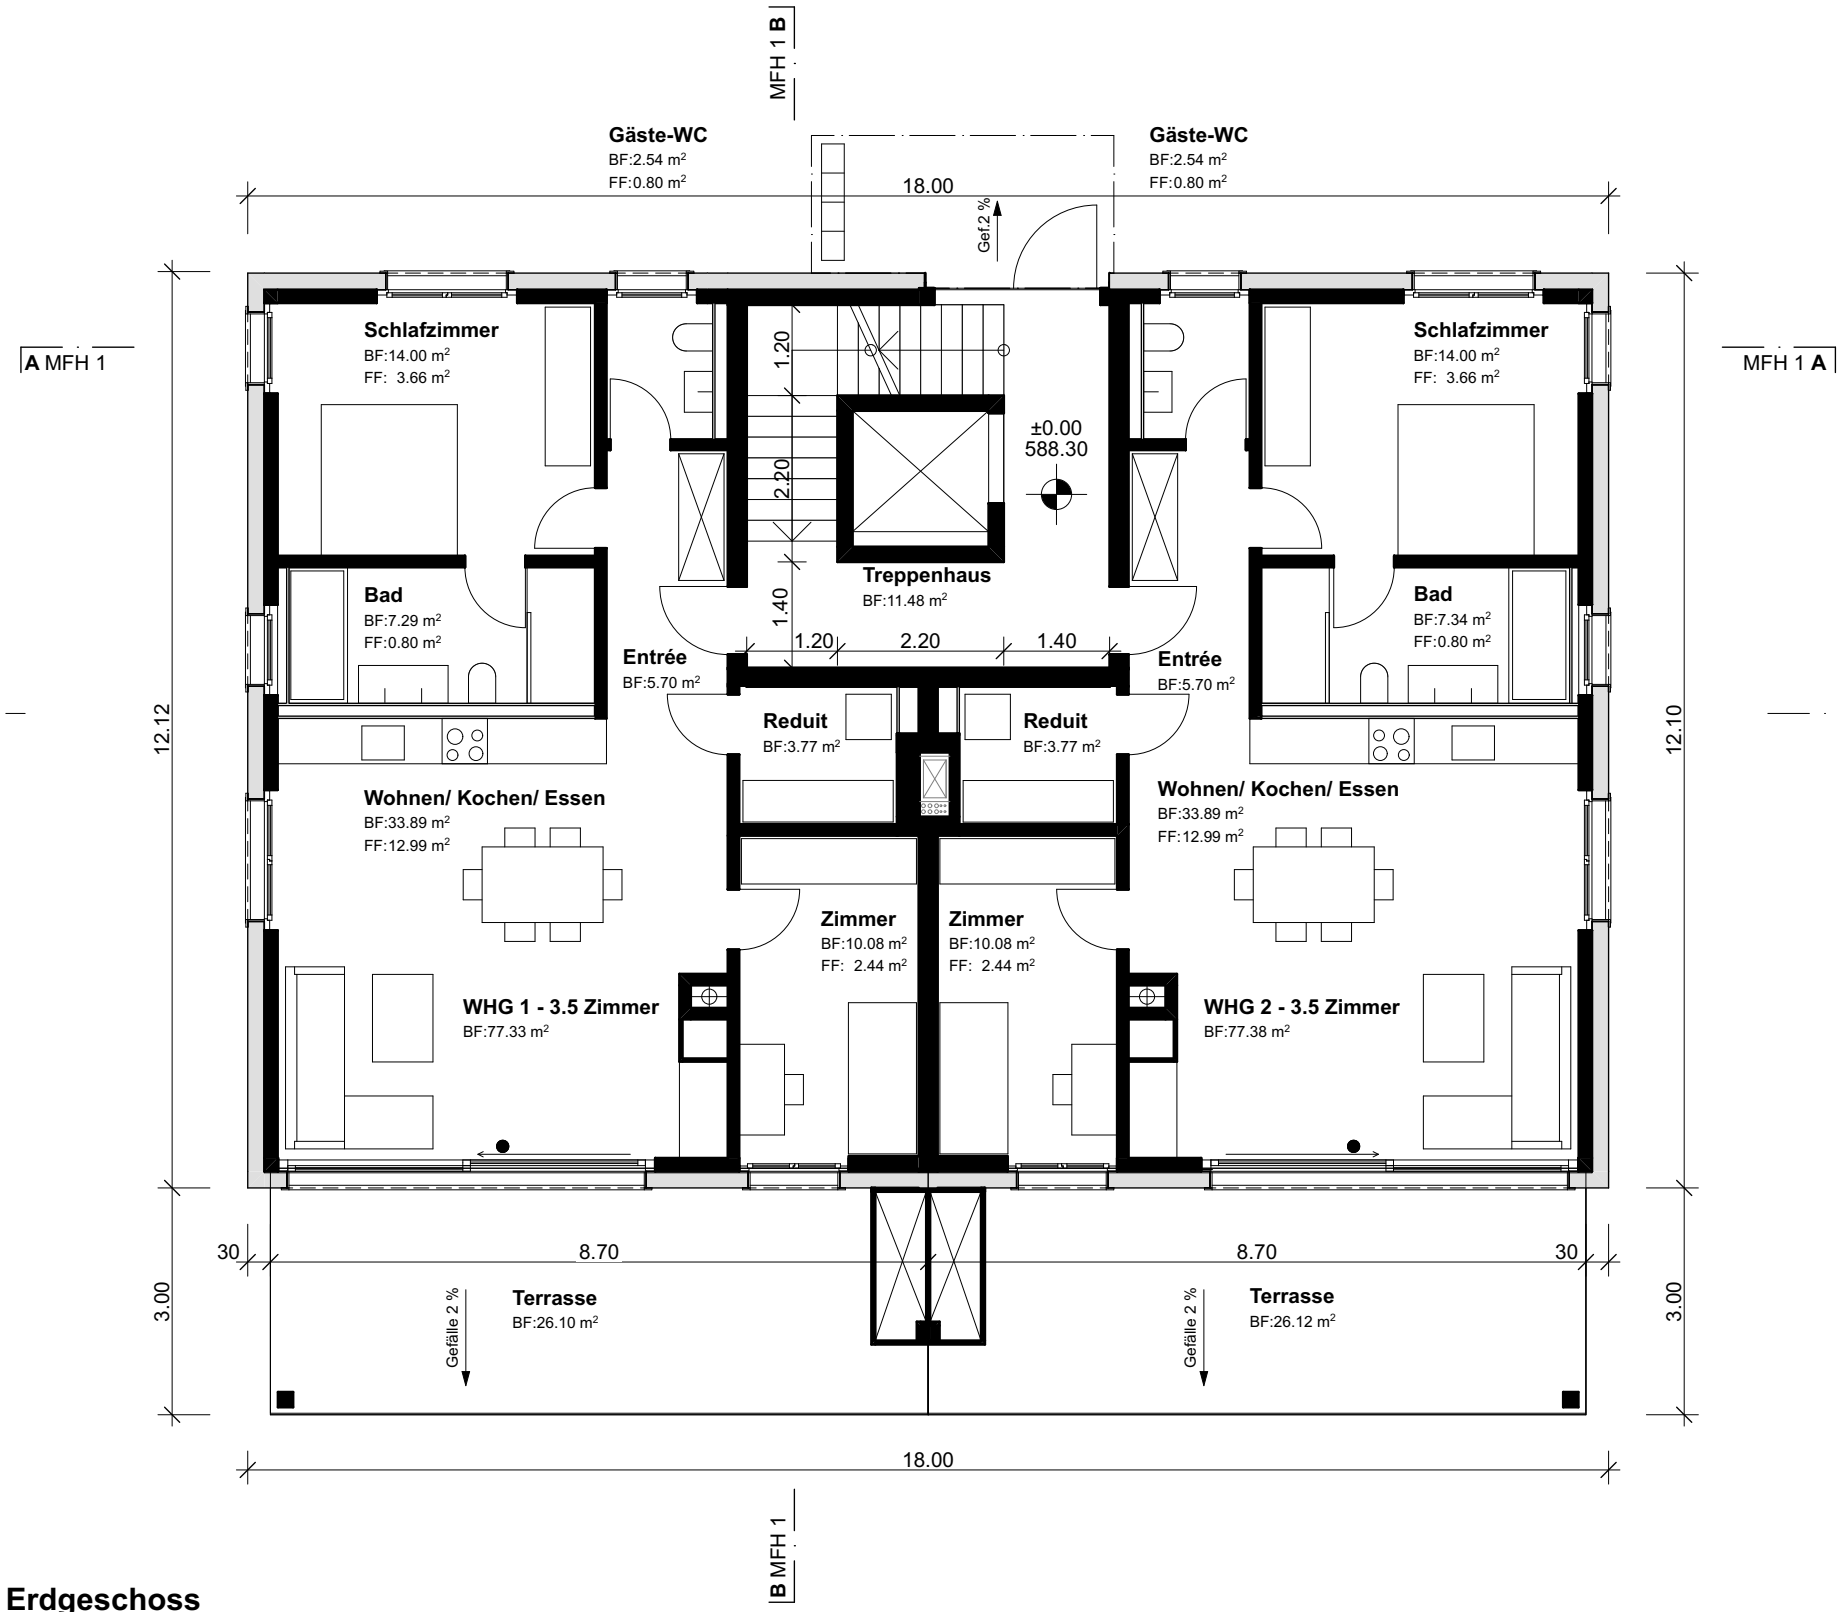


Erdgeschoss

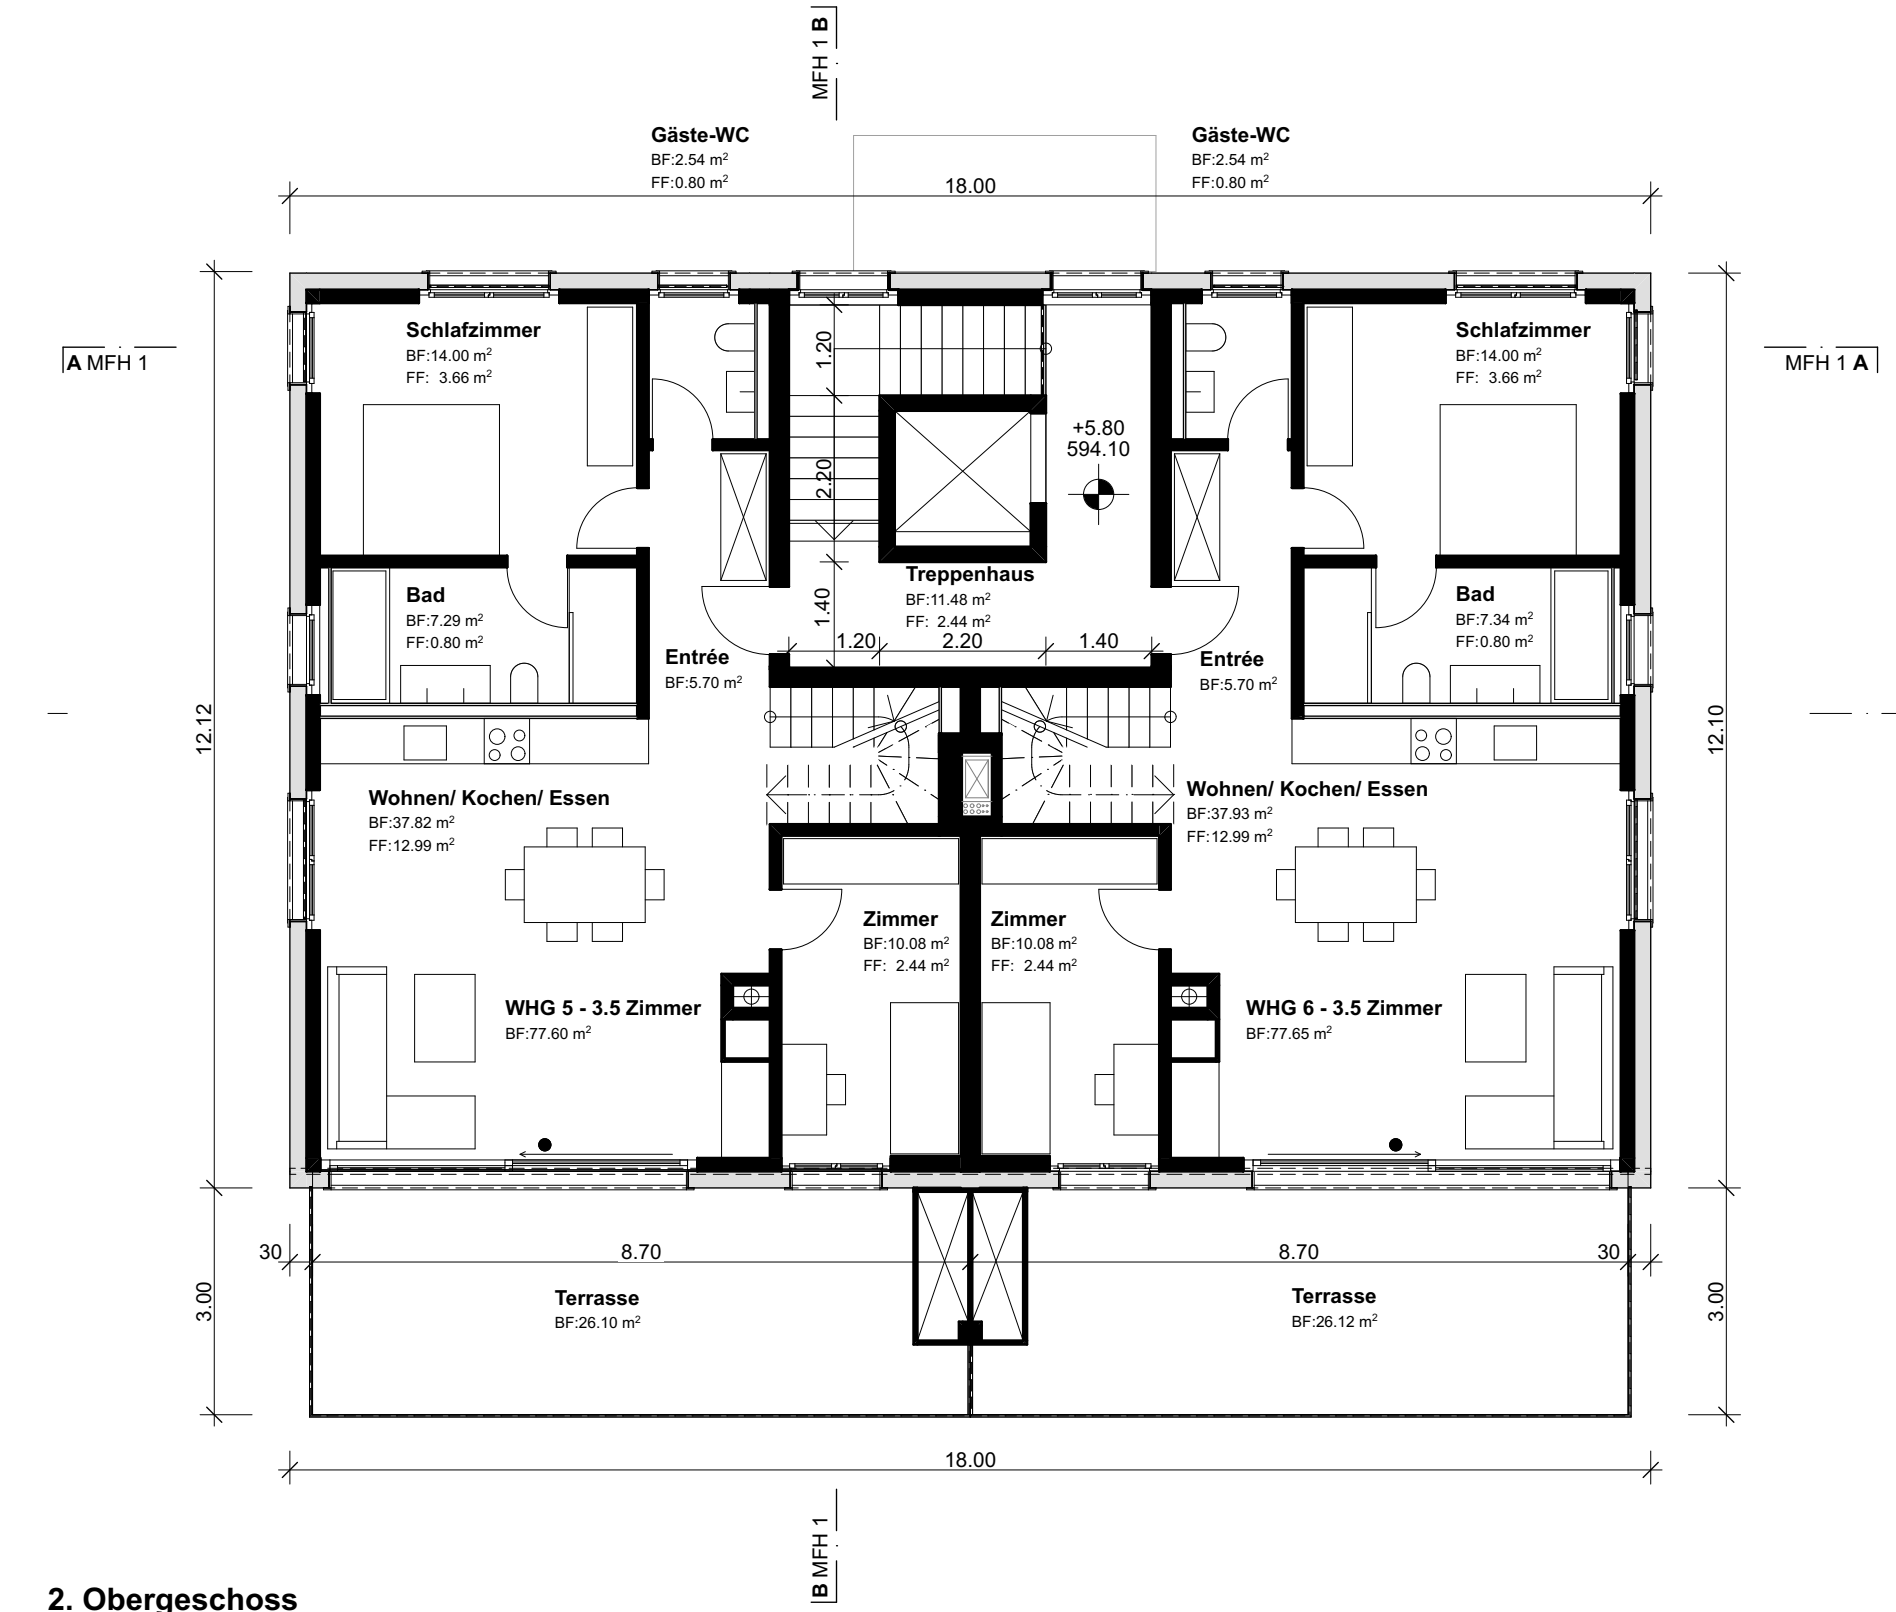


2. Obergeschoss


Bauherr:	Projektverfasser:	Grundeigentümer:
Baukonsortium HSDC Fürstenlandstrasse 51 9500 Wil	Dalla Corte Architects GmbH Bahnhofstrasse 20A 8272 Ermatingen	Baukonsortium HSDC Fürstenlandstrasse 51 9500 Wil

Plan Nr.	Plantitel				
32.2.3	Grundrisse MFH 1				
Maastab	Plangrösse	Gez. von	Datum	Rev. Datum	Rev. Nr.
1:100	630 x 594	RS	11.08.2025	-	00
Projekt Nr.	Phase	Höhe			
A23355	Bauprojekt	MFH 1 ± 0.00 = EG = 588.30 m ü.M. MFH 2 ± 0.00 = EG = 587.60 m ü.M.			
Bauvorhaben	Bauherr				
MFH Wäldi	Baukonsortium HSDC				
Dorfstrasse 2, 8564 Wäldi	Fürstenlandstrasse 51, 9500 Wil				
Projektverfasser					
DALLA CORTE — ARCHITECTS —					
Dalla Corte Architects GmbH Bahnhofstrasse 20A, 8272 Ermatingen +41 71 666 65 00 info@dallacorte.ch					

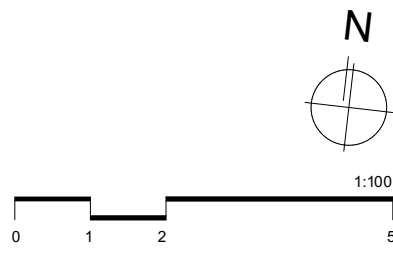


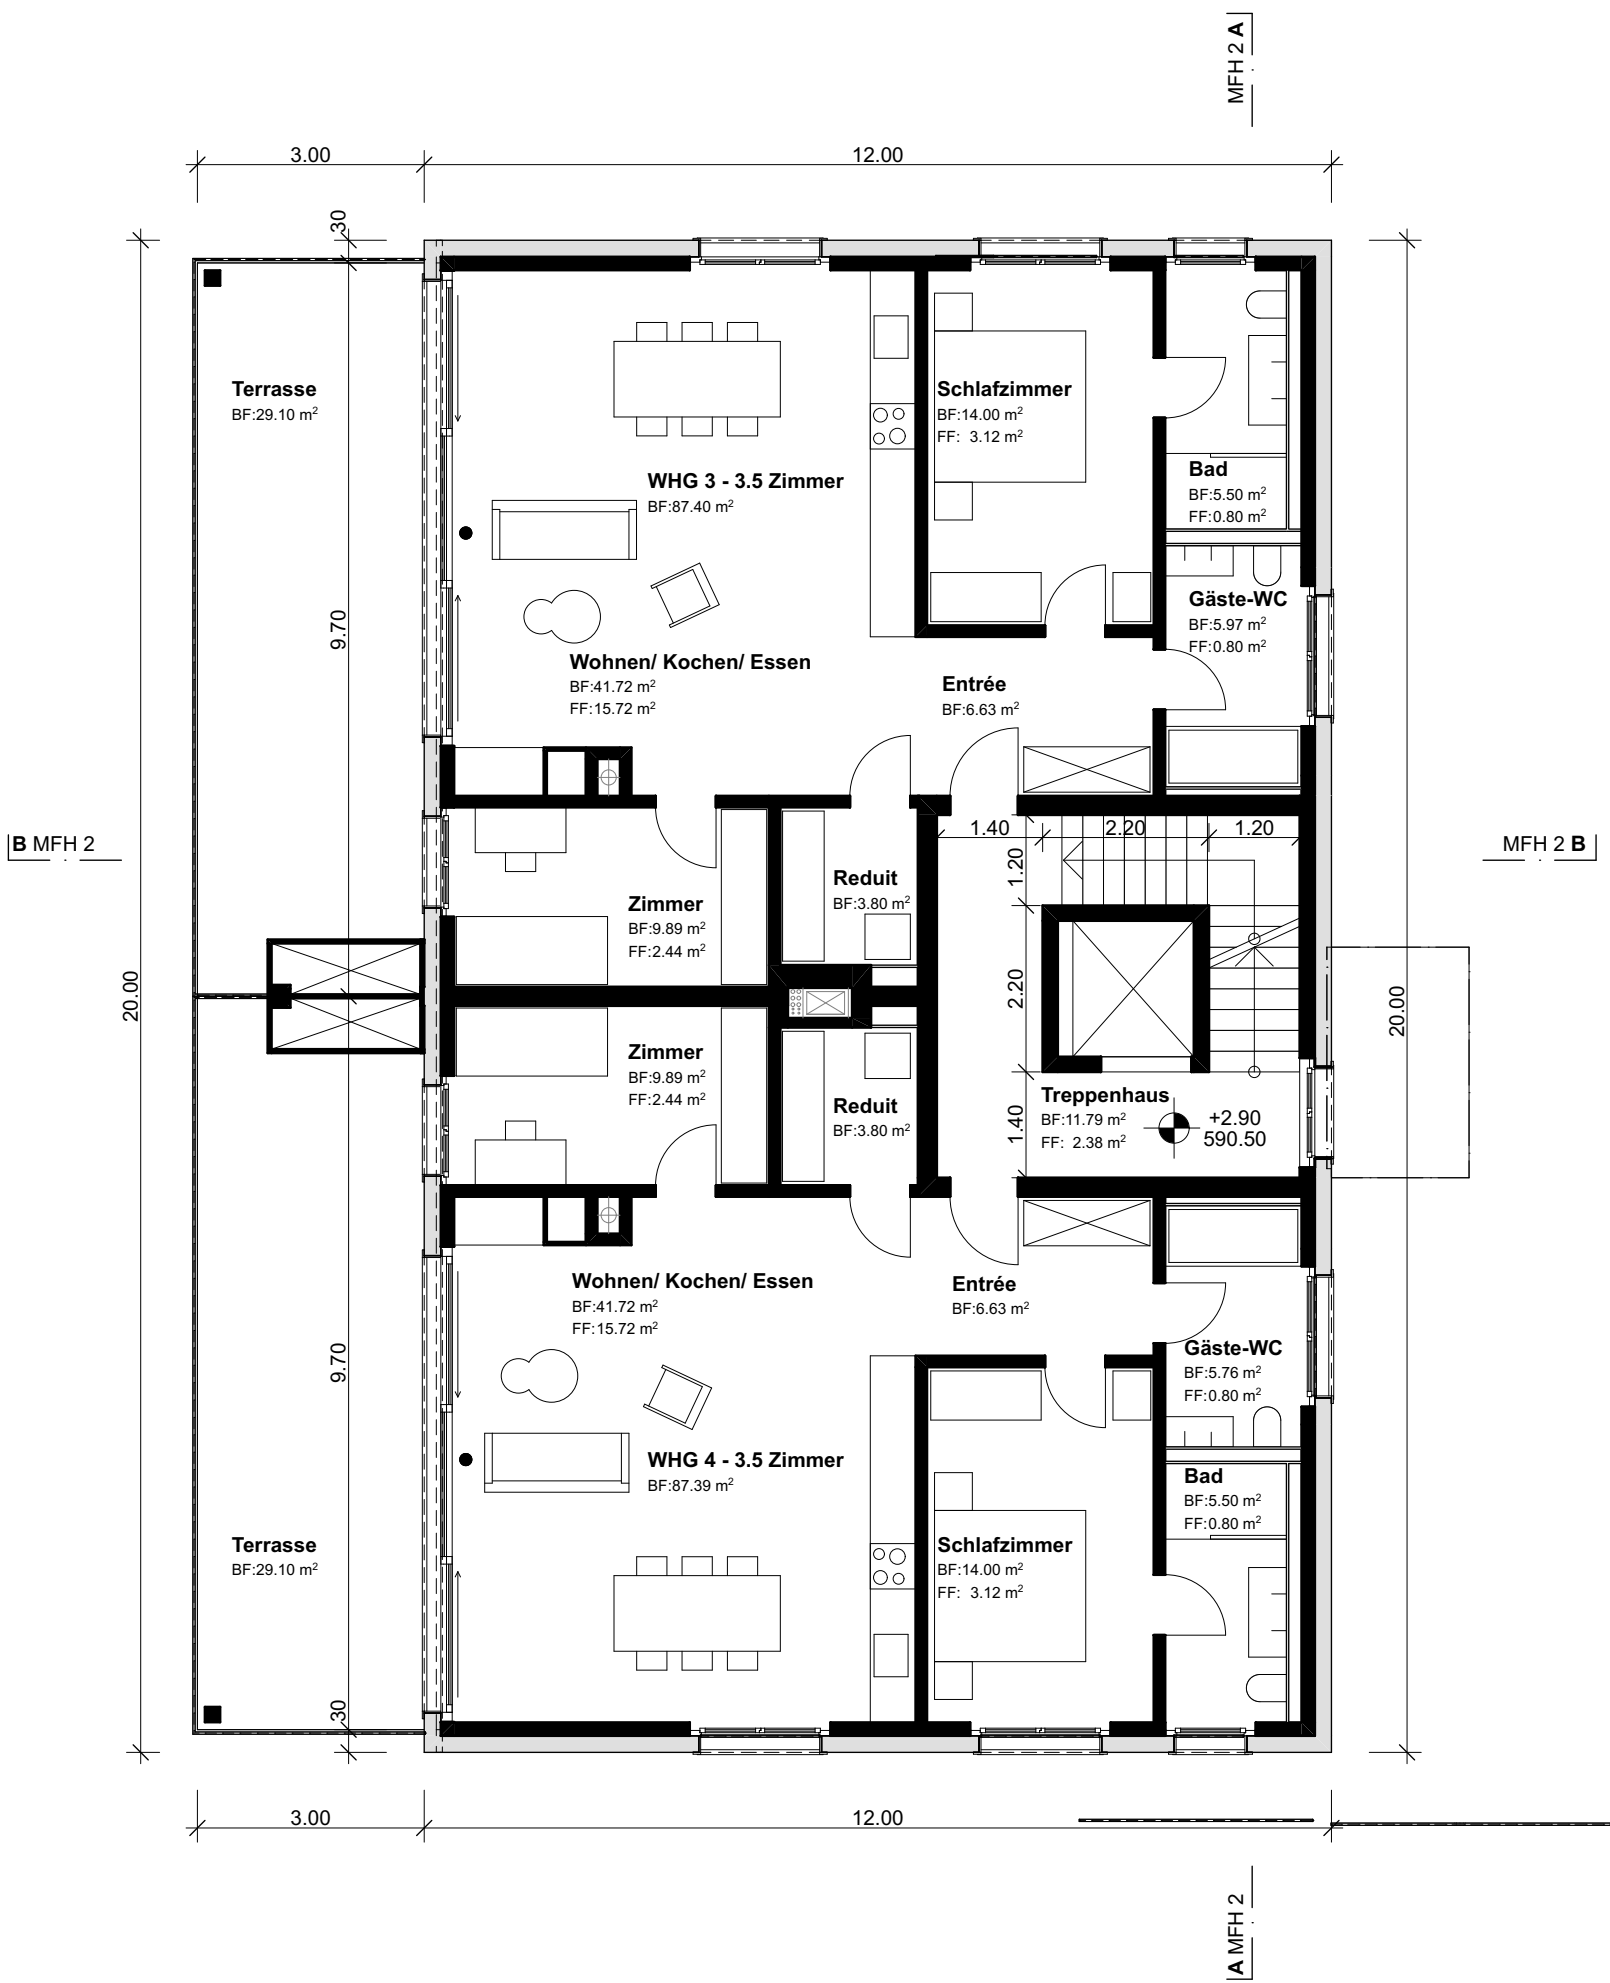


1. Obergeschoss

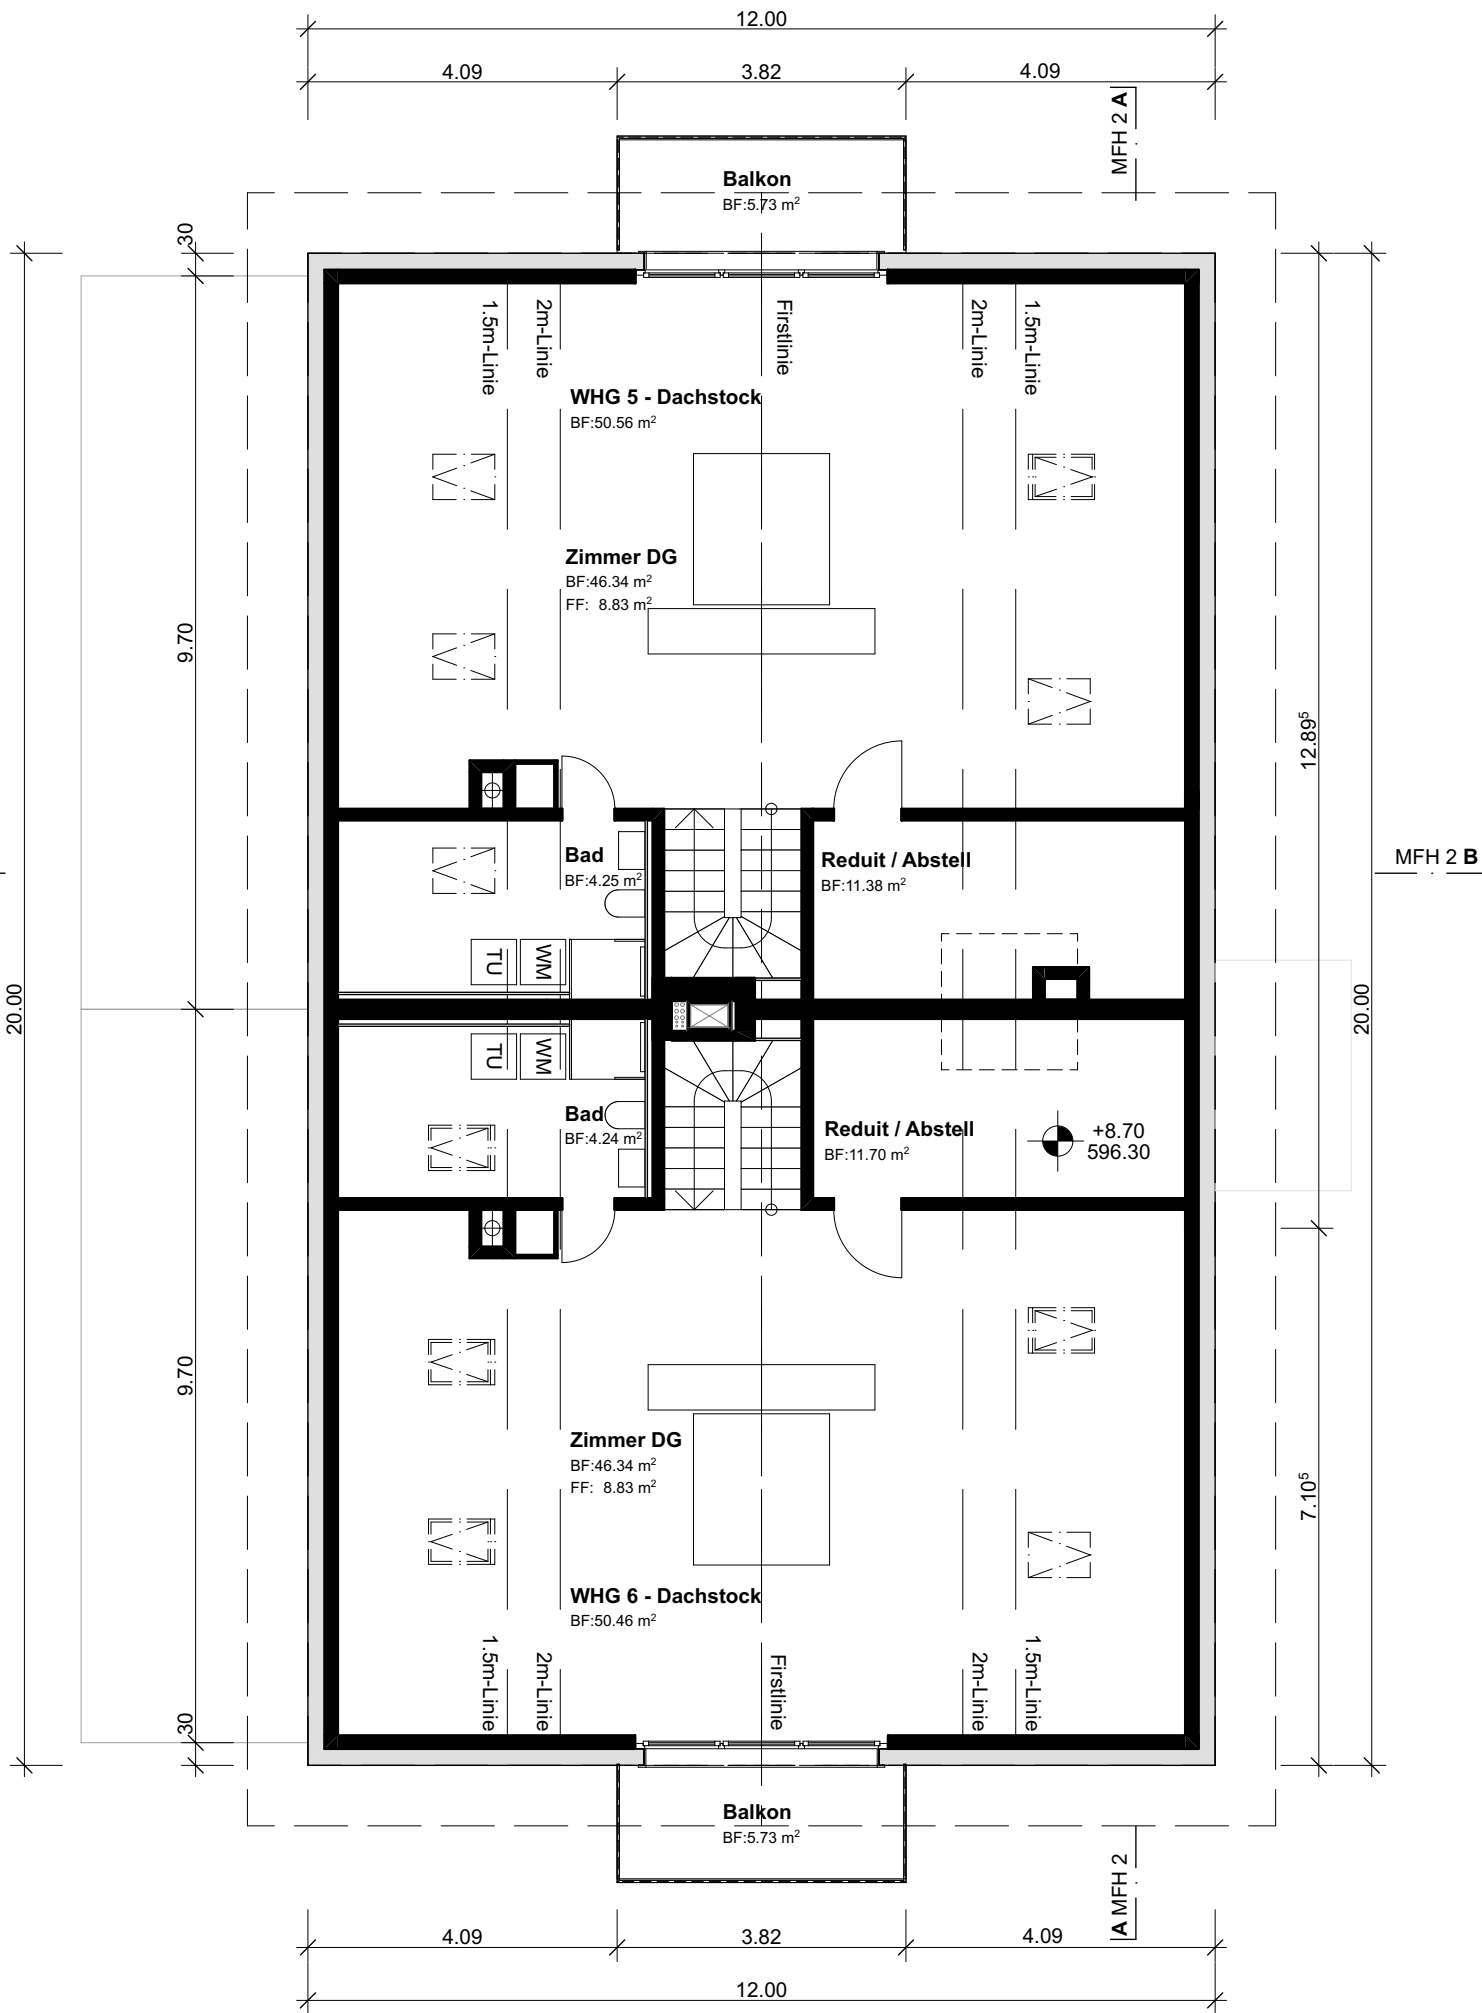

Dachgeschoss

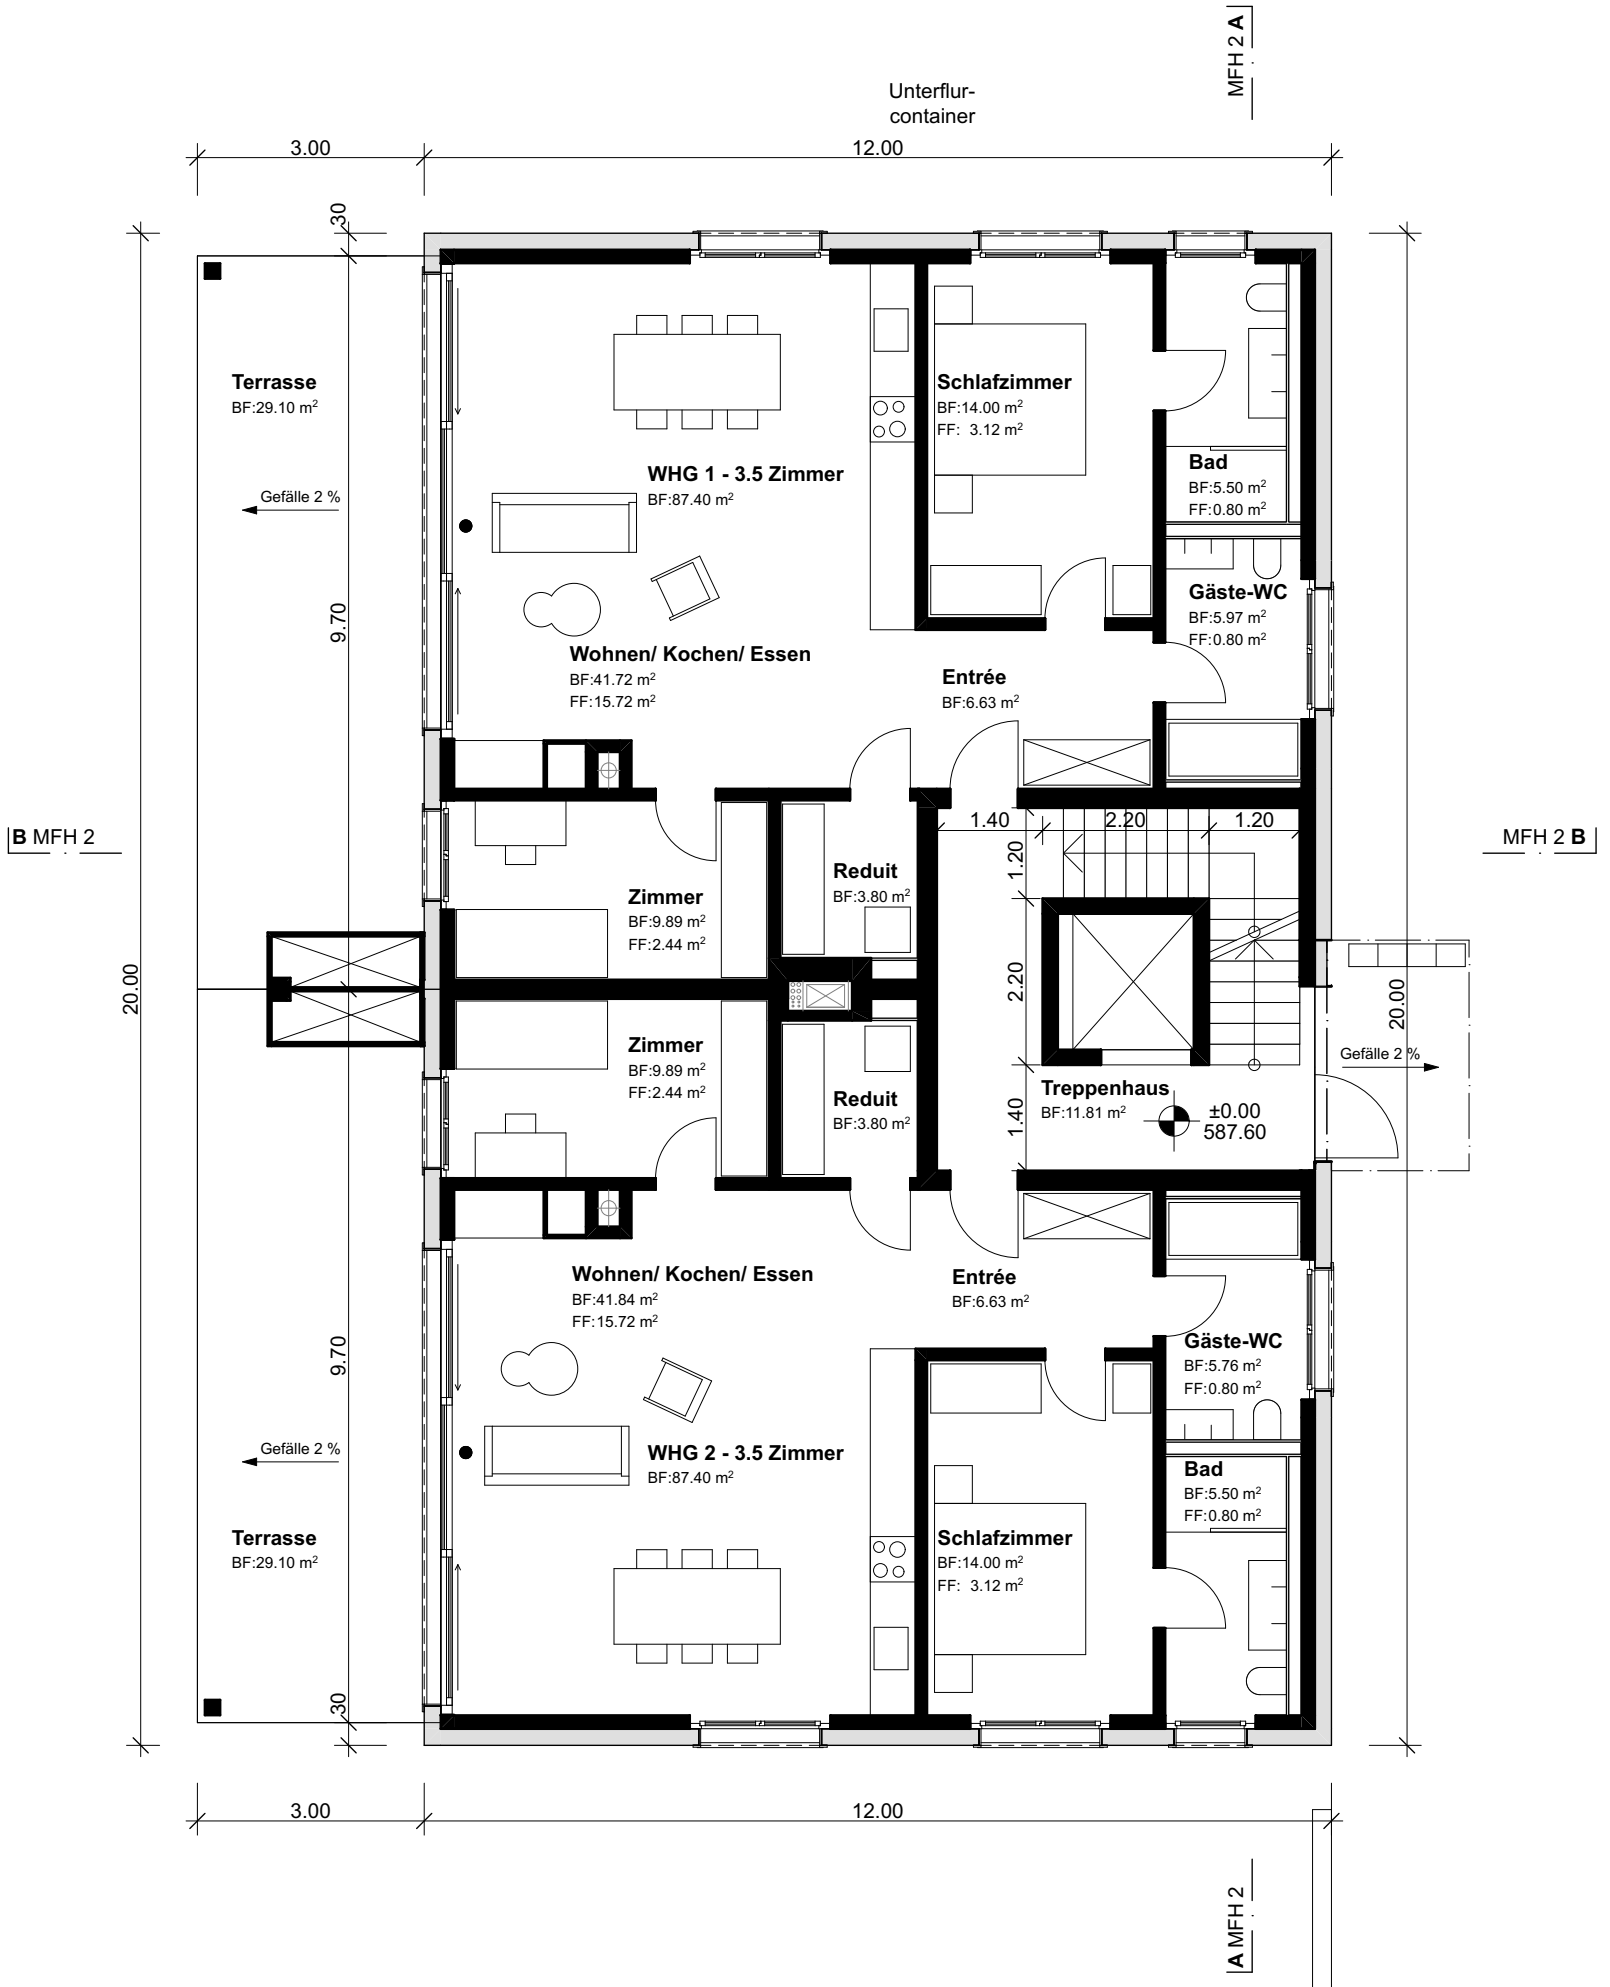

Erdgeschoss

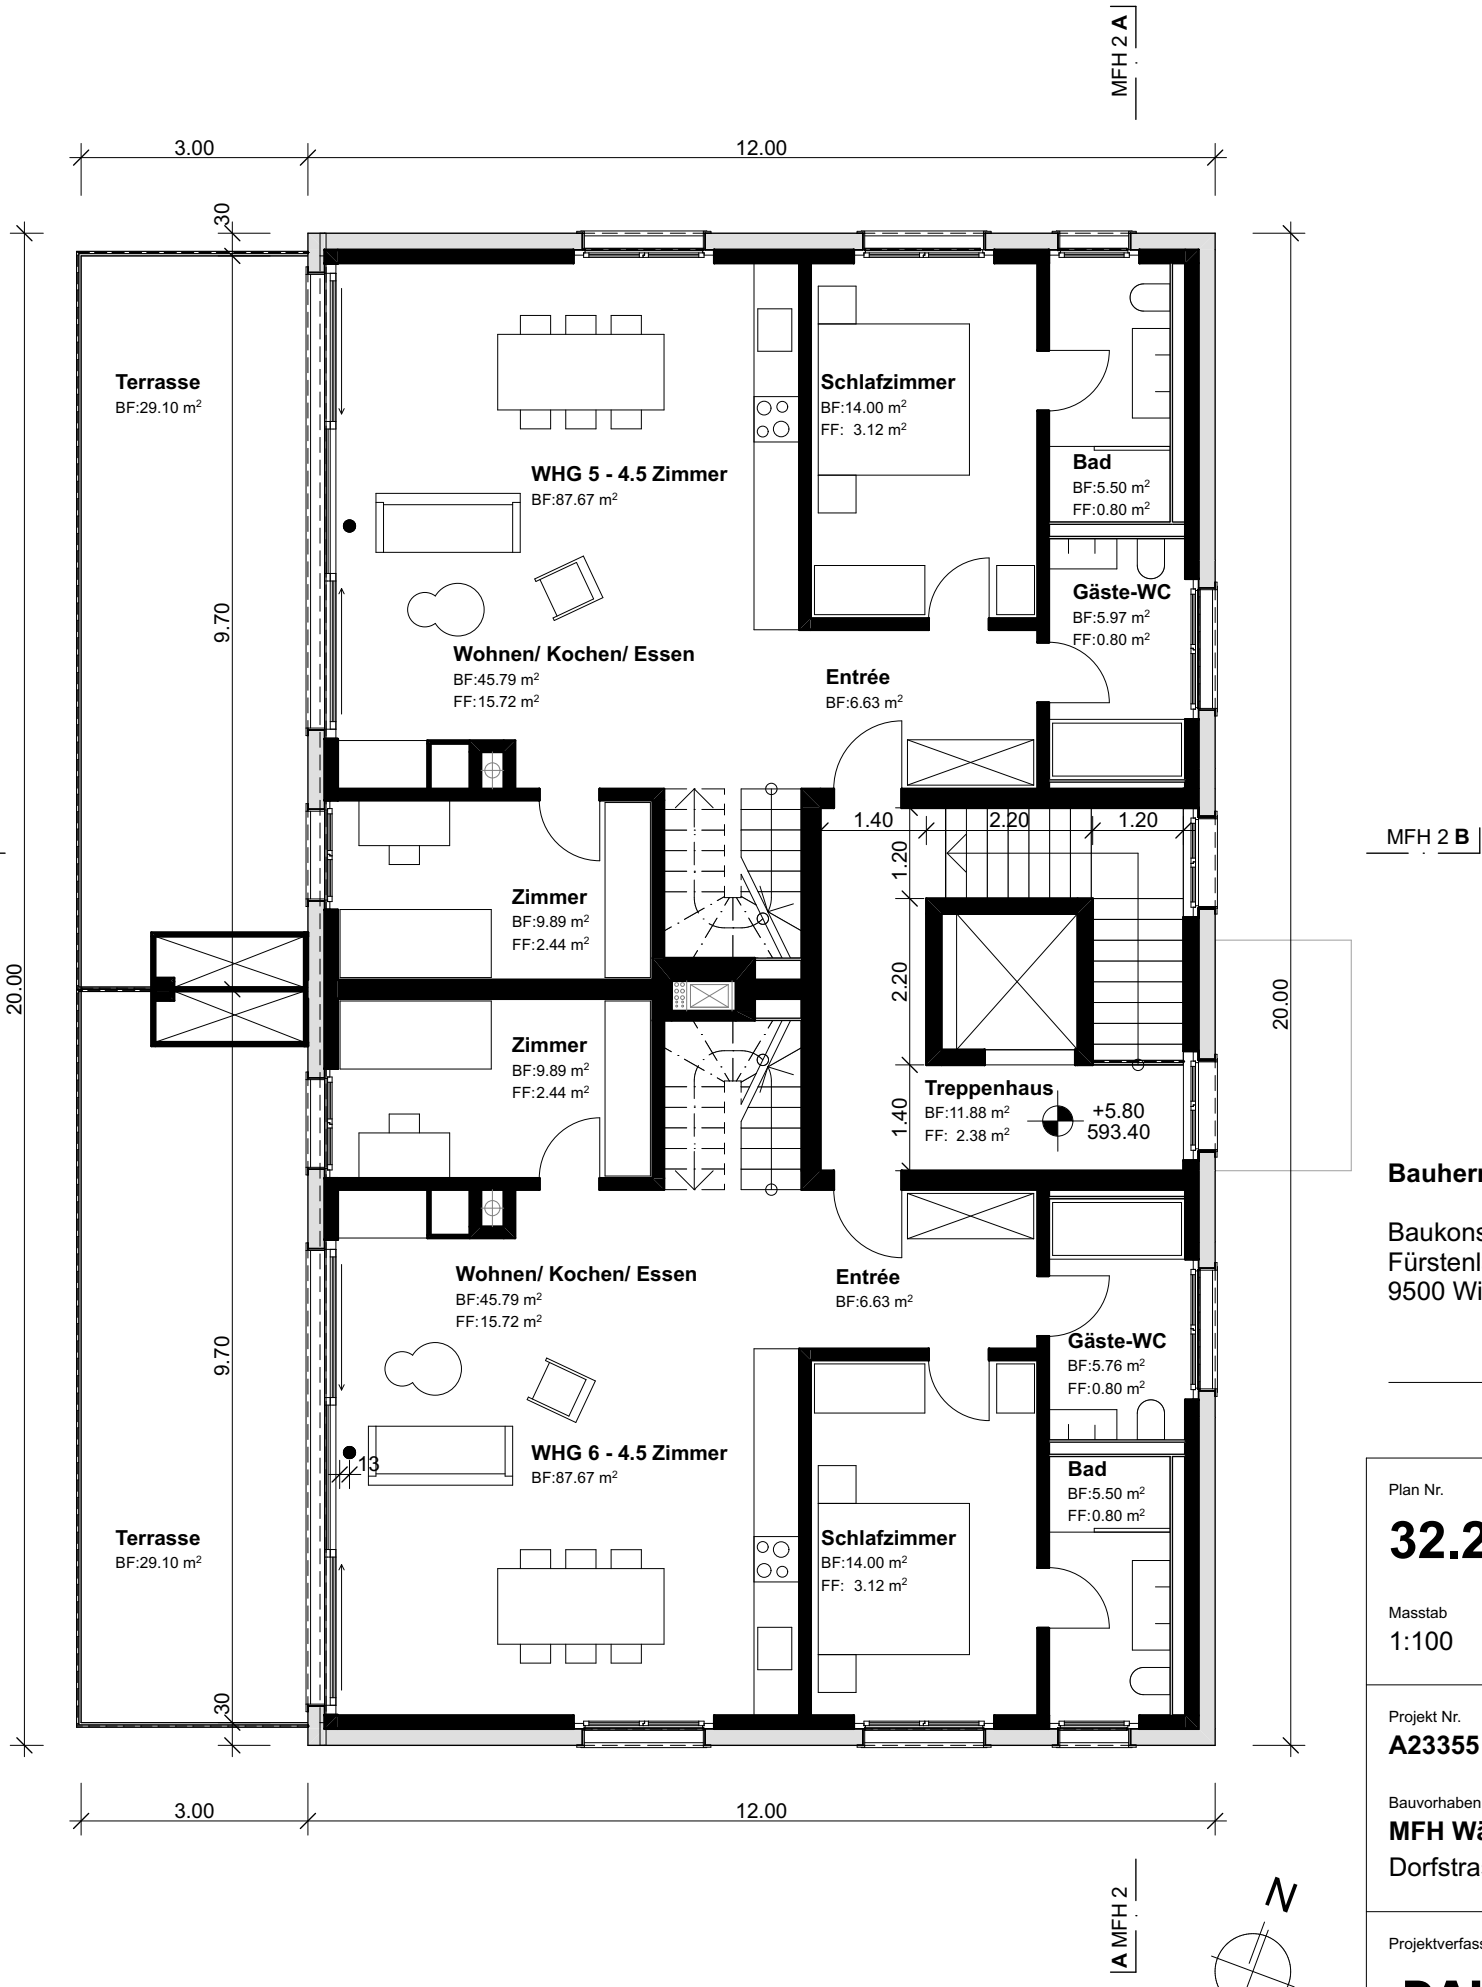

2. Obergeschoss

Bauherr:
Baukonsortium HSDC
Bahnhofstrasse 51
9500 Wil


Projektverfasser:
Dalla Corte Architects GmbH
Bahnhofstrasse 20A
8272 Ermatingen

Grundeigentümer:
Baukonsortium HSDC
Fürstenlandstrasse 51
9500 Wil


Plan Nr.					
Plantitel					
32.2.4 Grundrisse MFH 2					
Massstab	Plangrösse	Gez. von	Datum	Rev. Datum	Rev. Nr.
1:100	630 x 594	RS	11.08.2025	-	00
Projekt Nr.	Phase	Höhe MFH 1 ± 0.00 = EG = 588.30 m ü.M. MFH 2 ± 0.00 = EG = 587.60 m ü.M. Bauherr Baukonsortium HSDC Fürstenlandstrasse 51, 9500 Wil			
A23355	Bauprojekt				
Bauvorhaben					
MFH Wäldi					
Dorfstrasse 2, 8564 Wäldi					
Projektverfasser					
DALLA CORTE — ARCHITECTS —					
Dalla Corte Architects GmbH Bahnhofstrasse 20A, 8272 Ermatingen +41 71 666 65 00 info@dallacorte.ch					




MFH 1 Nordfassade

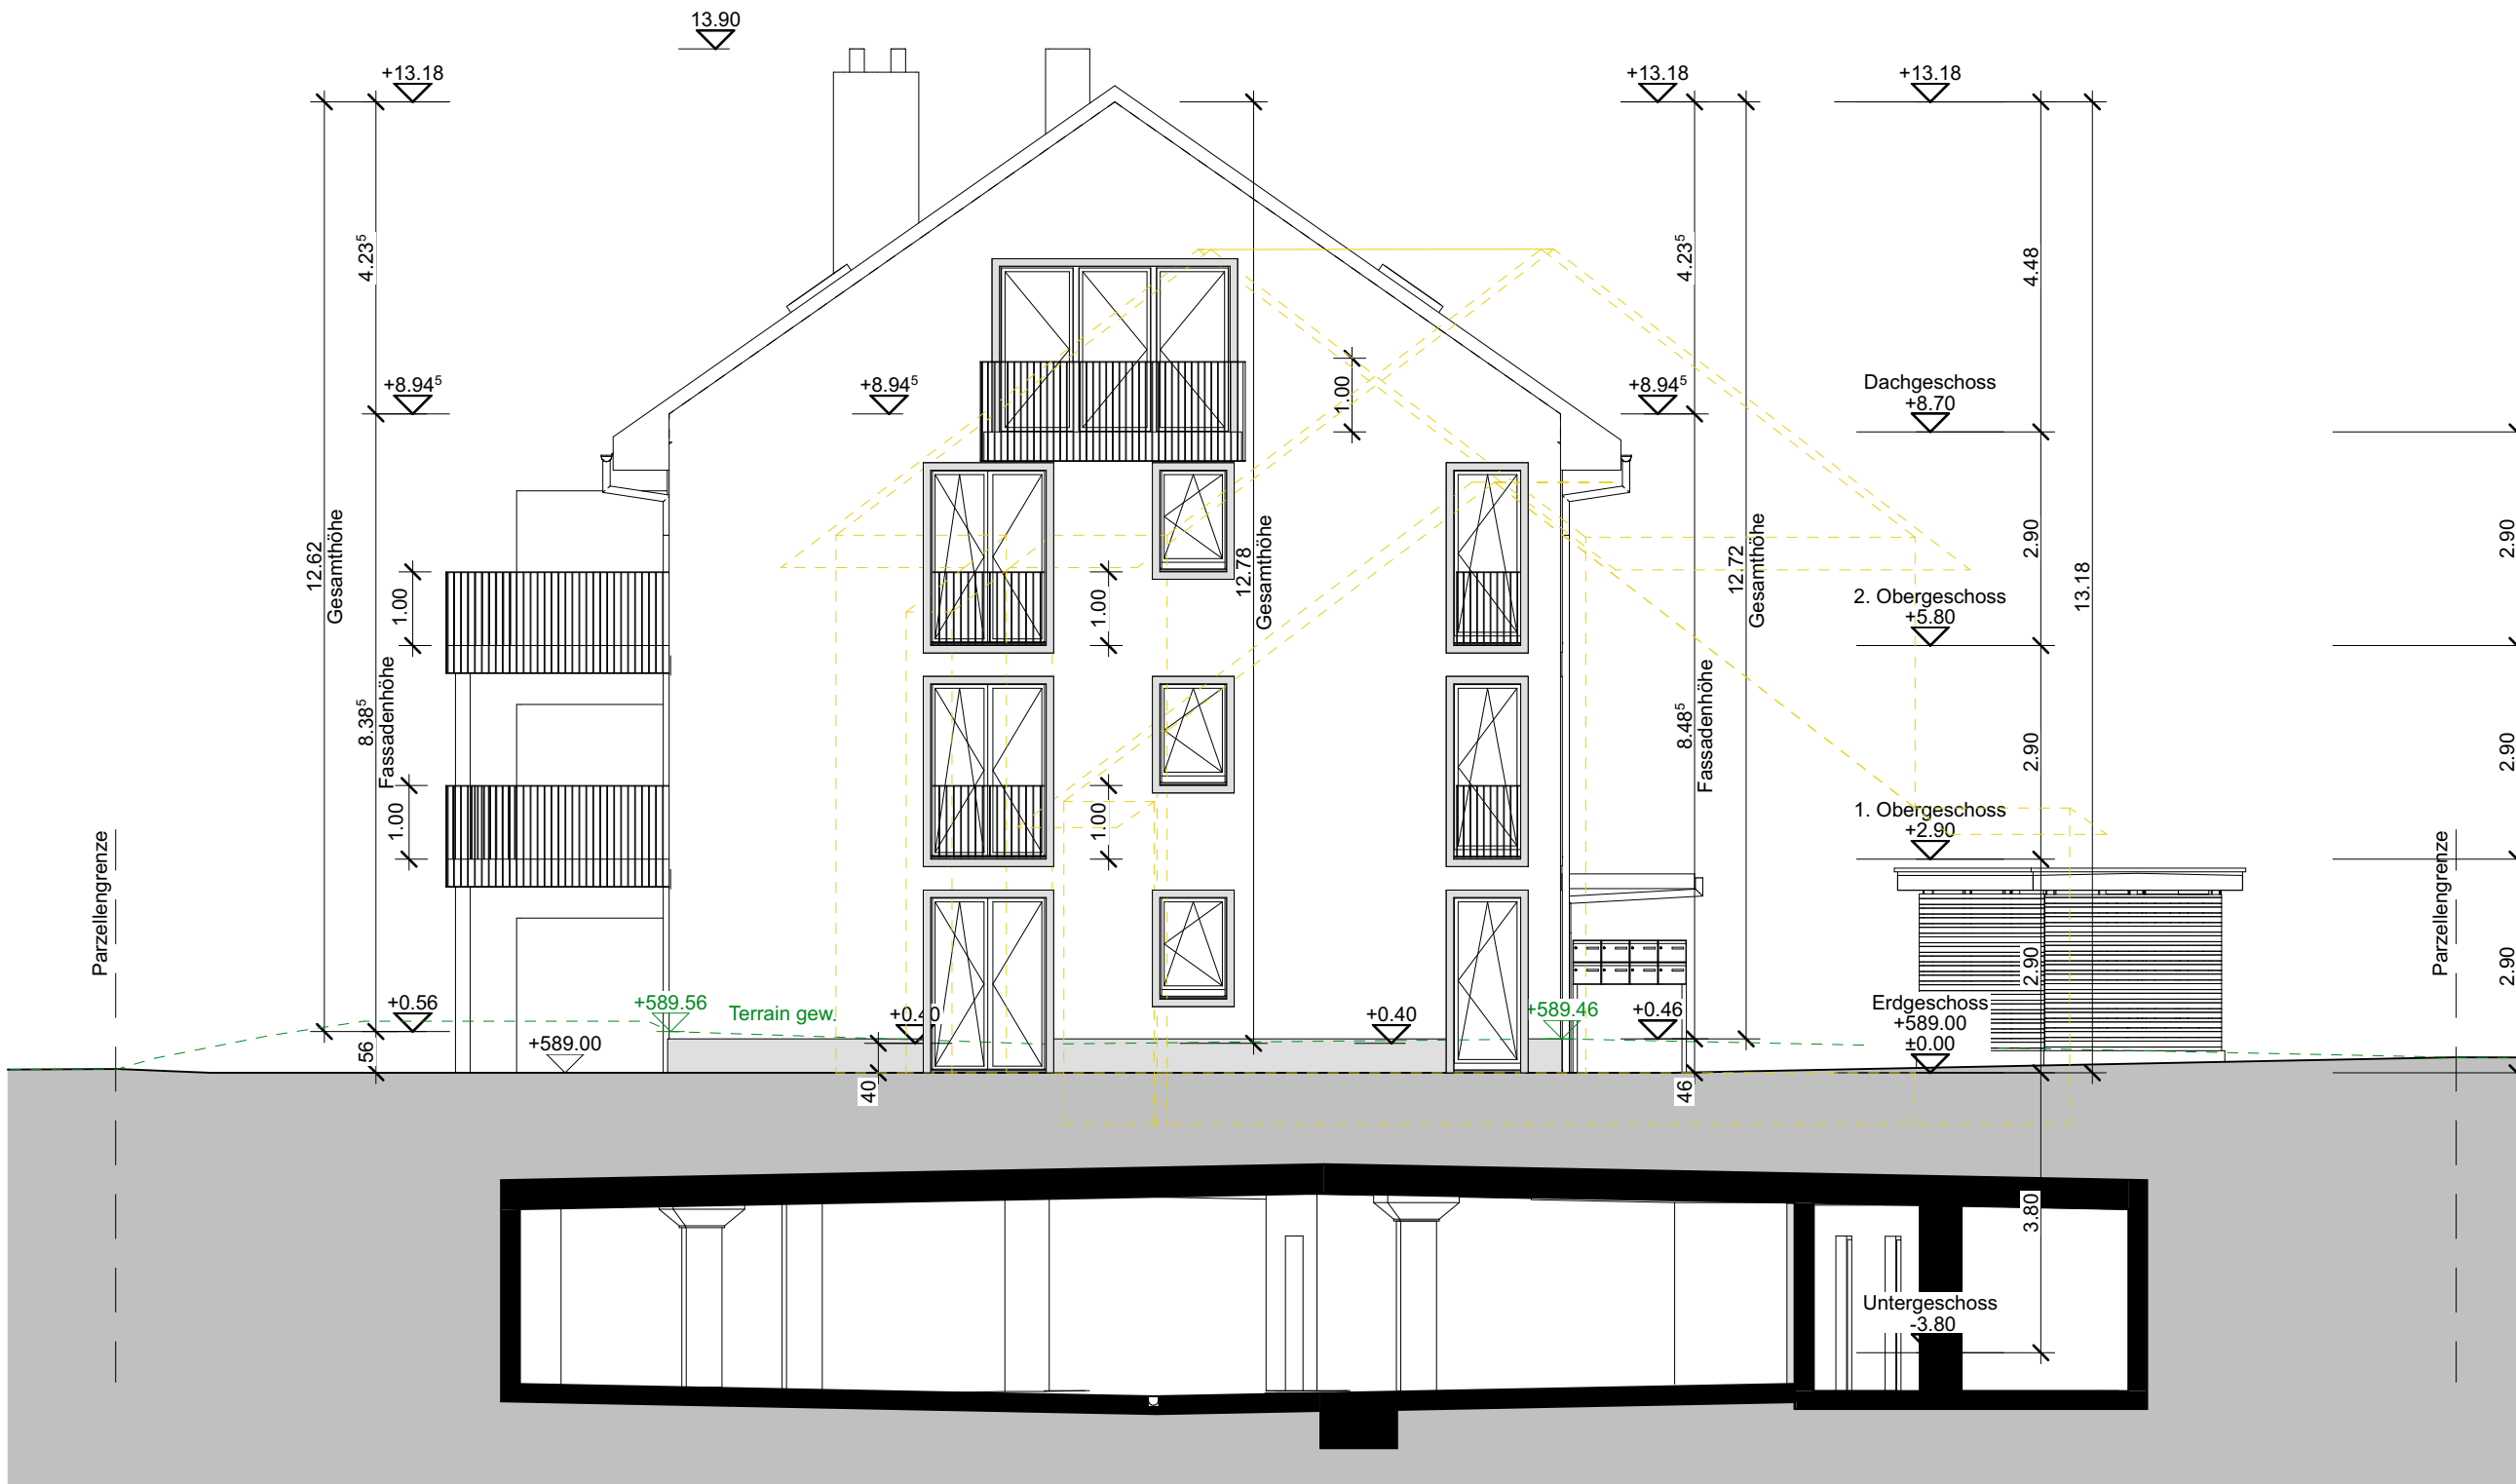


MFH 1 Ostfassade

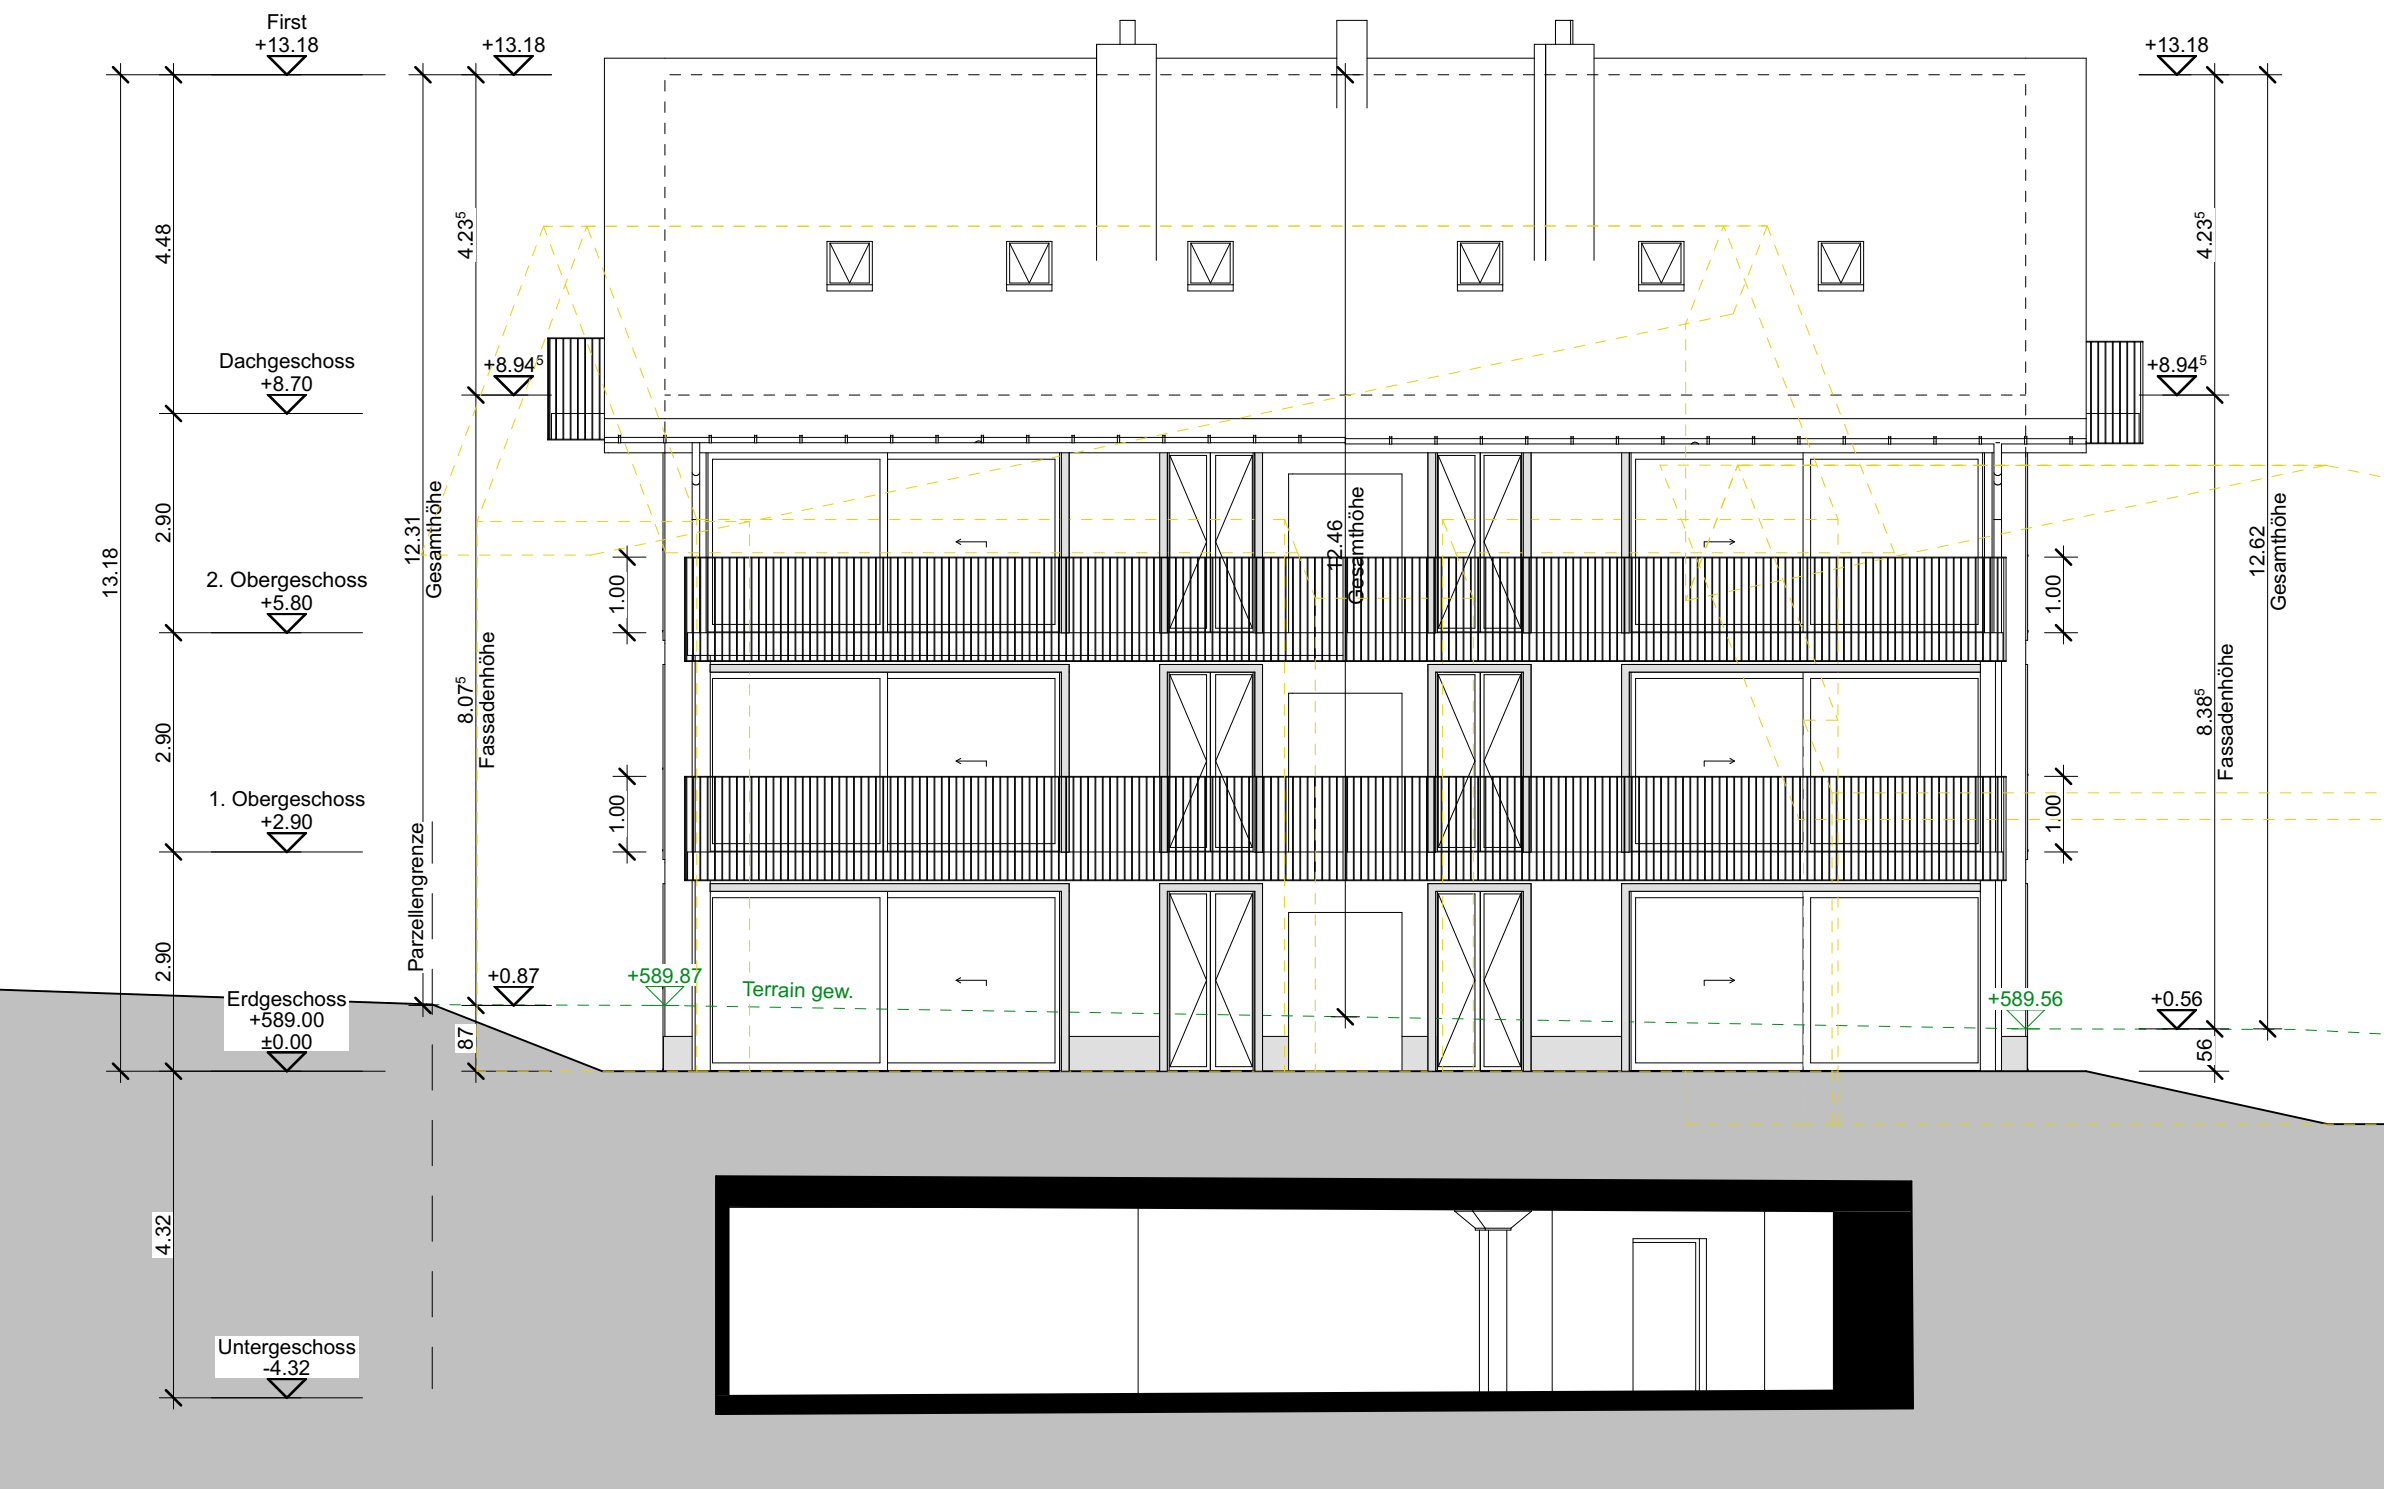


MFH 1 Südfassade

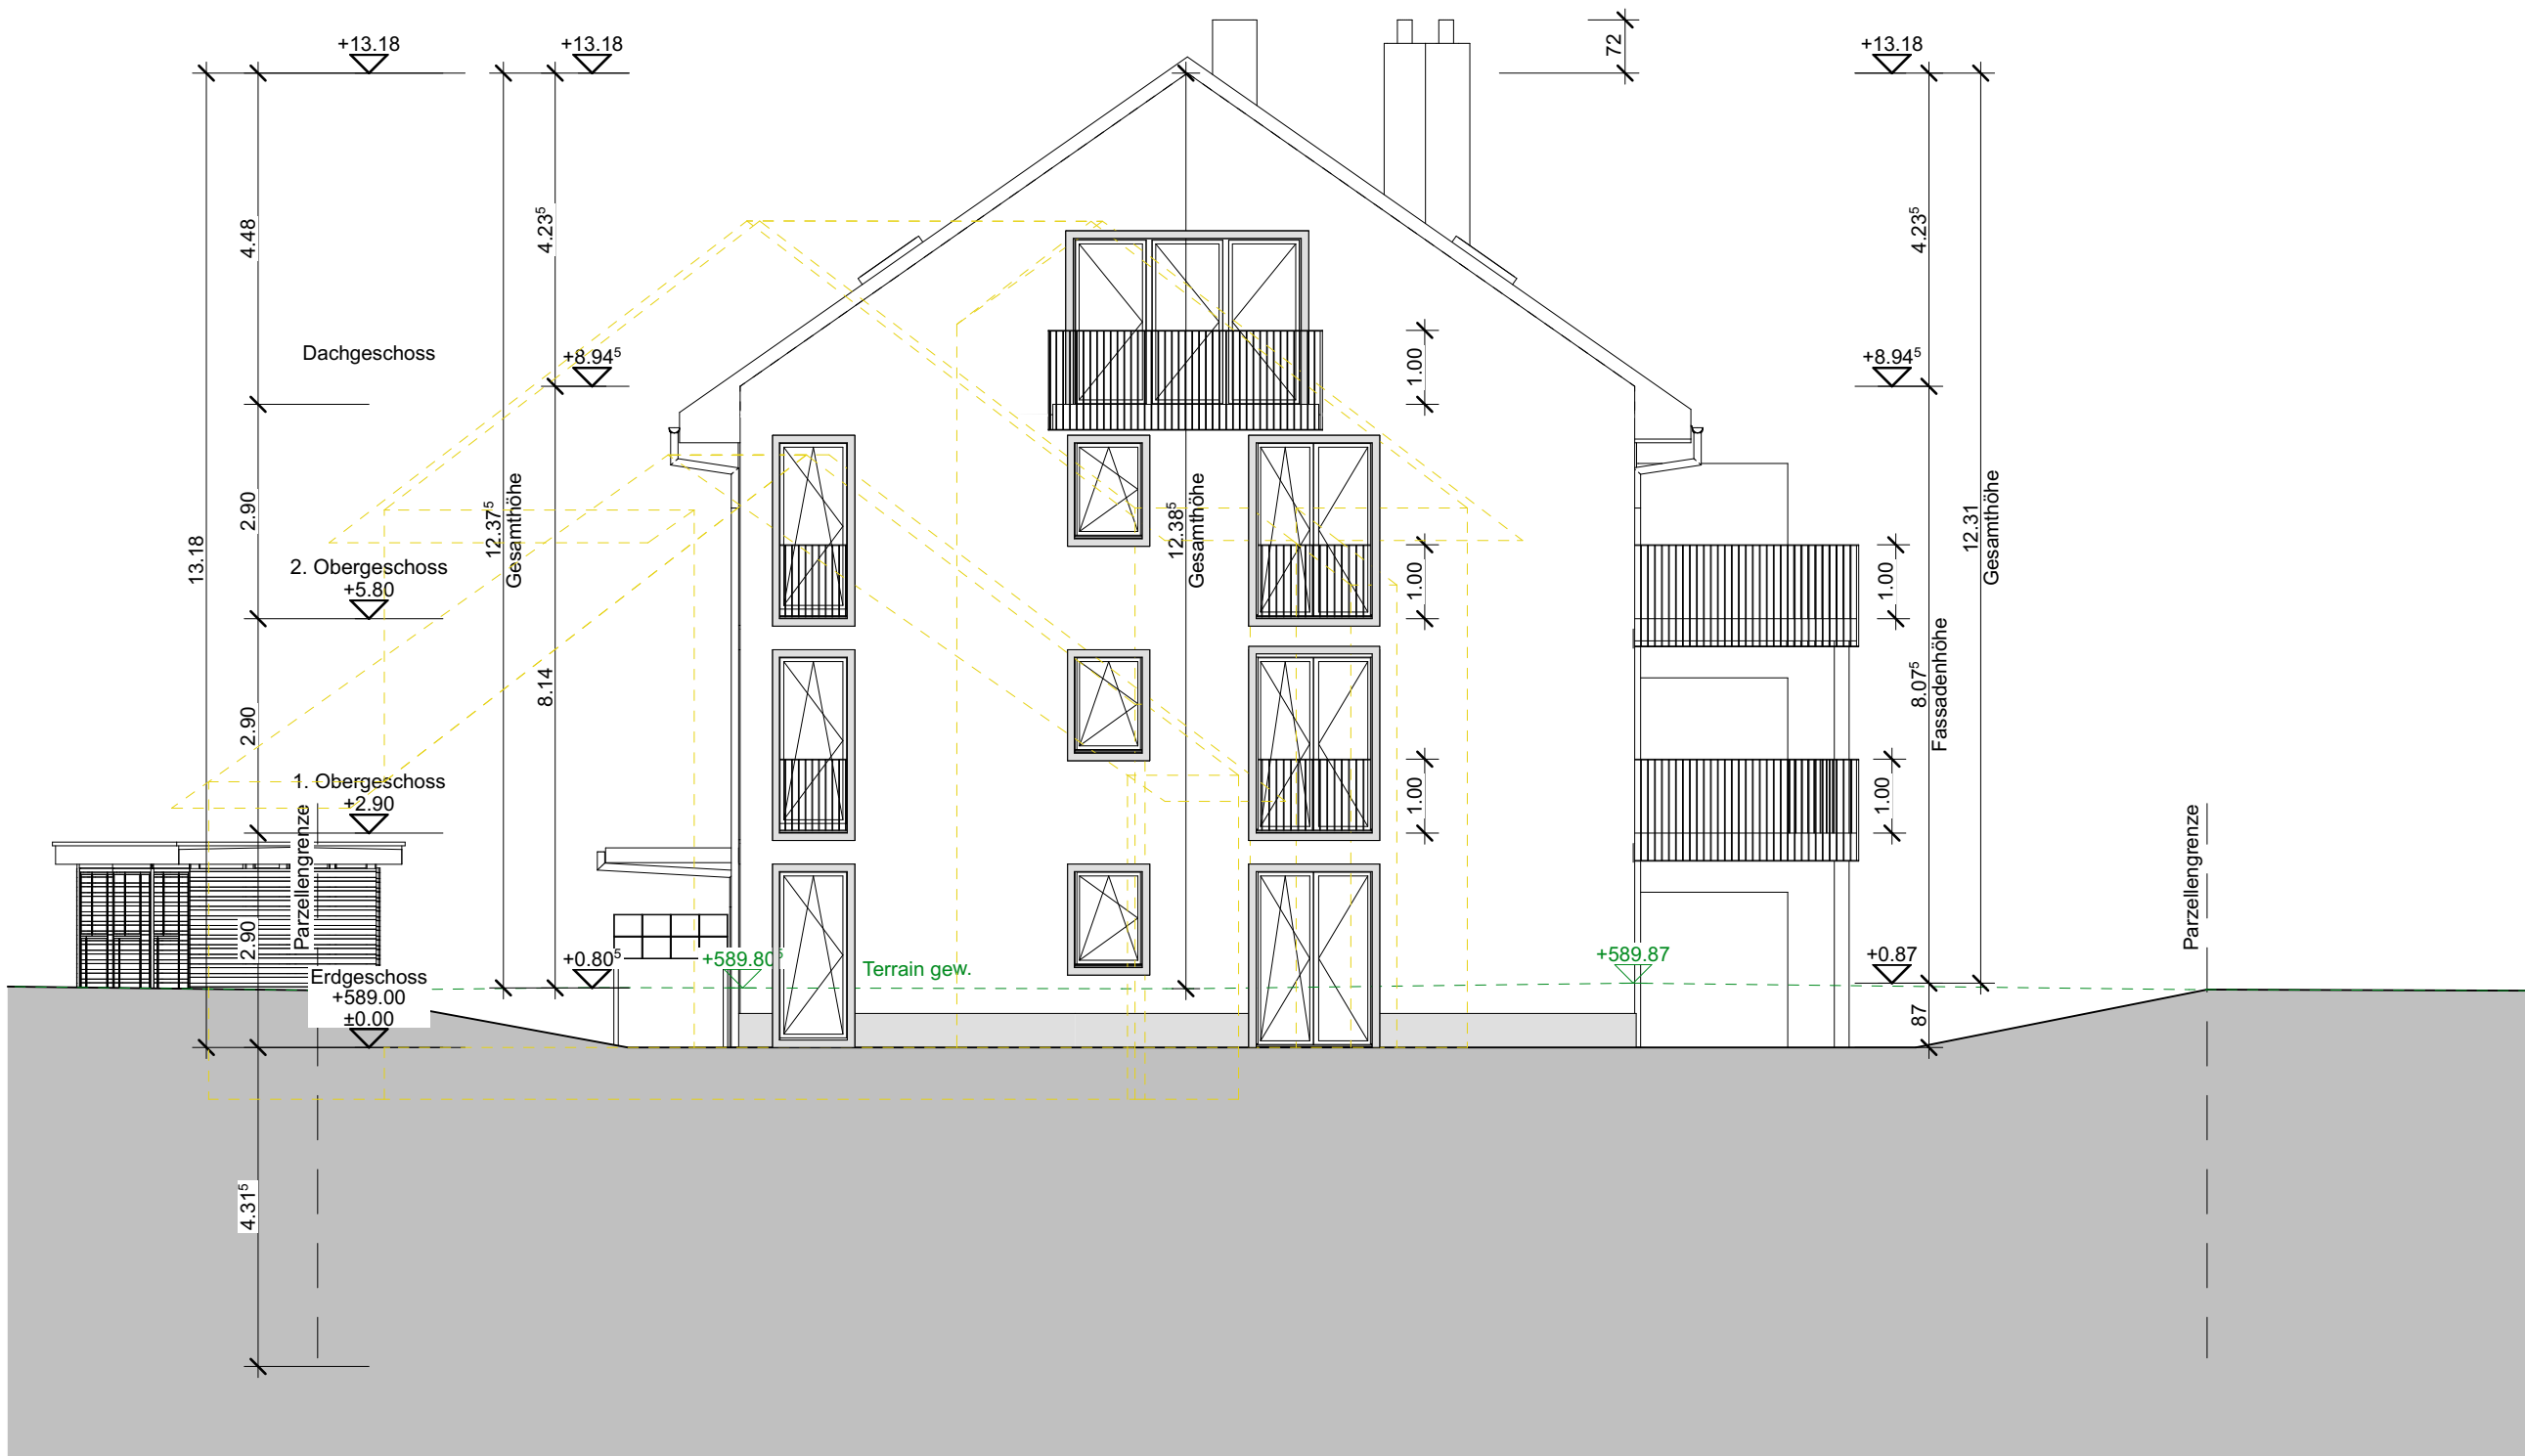

MFH 1 Westfassade

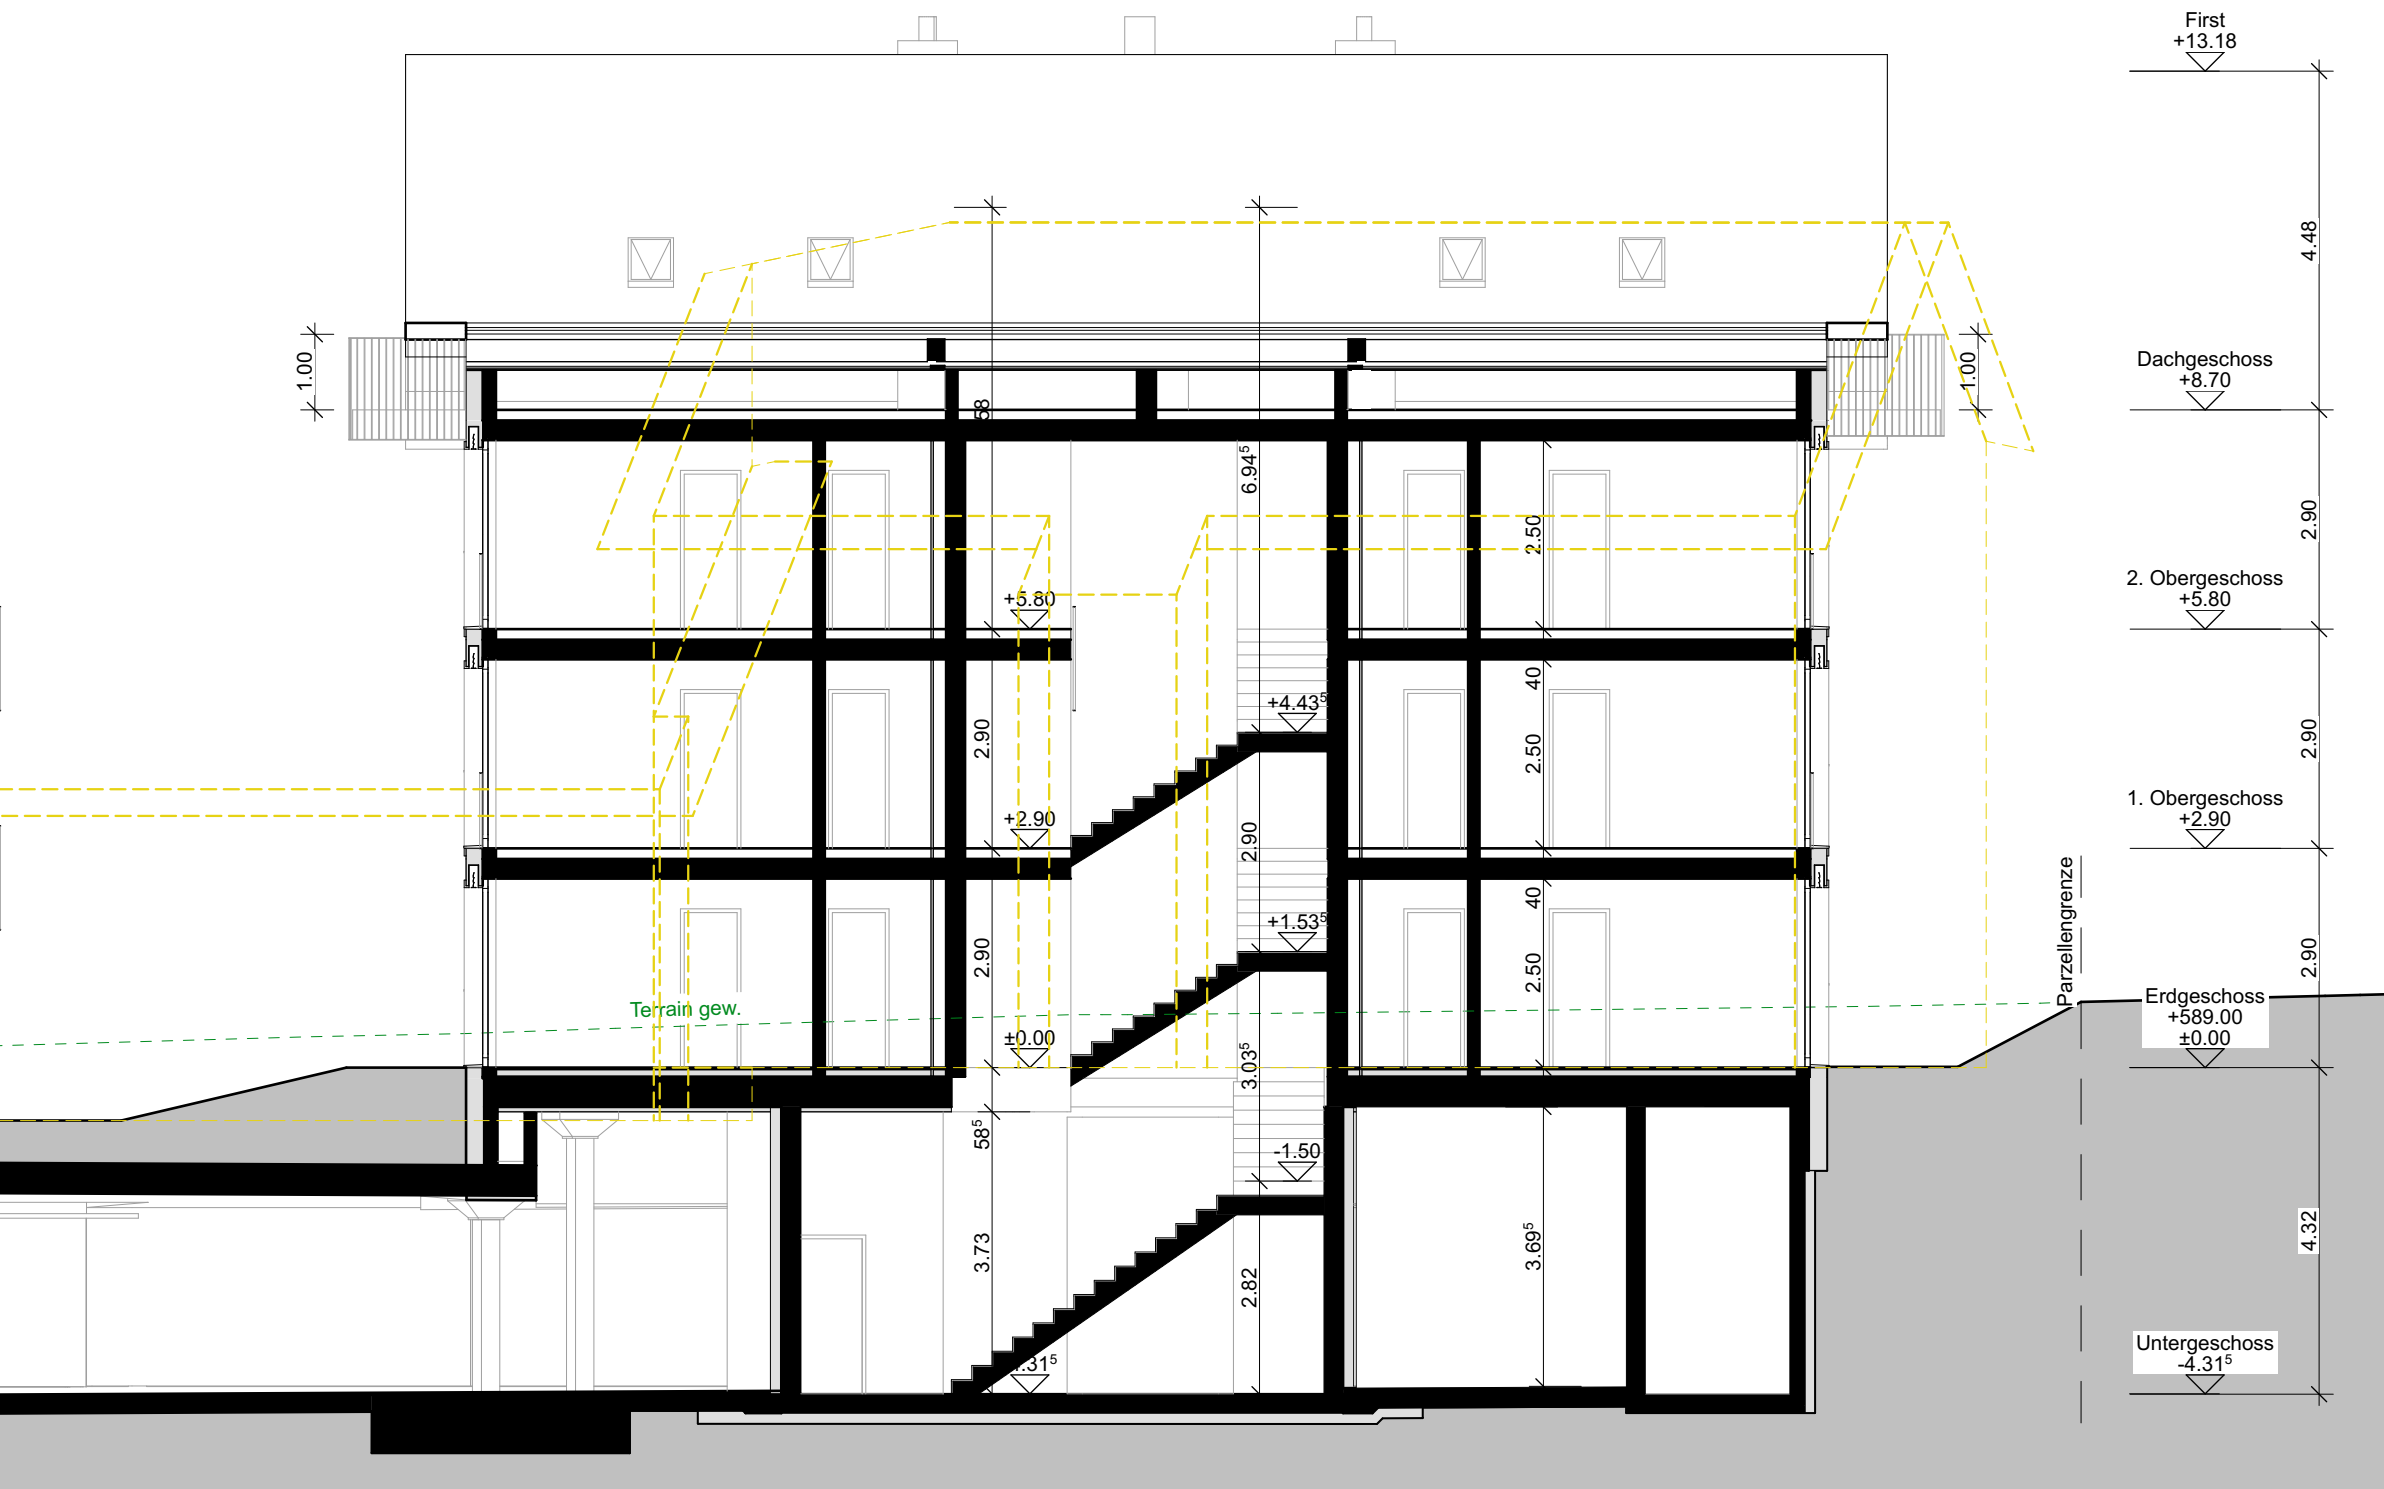

Schnitt A

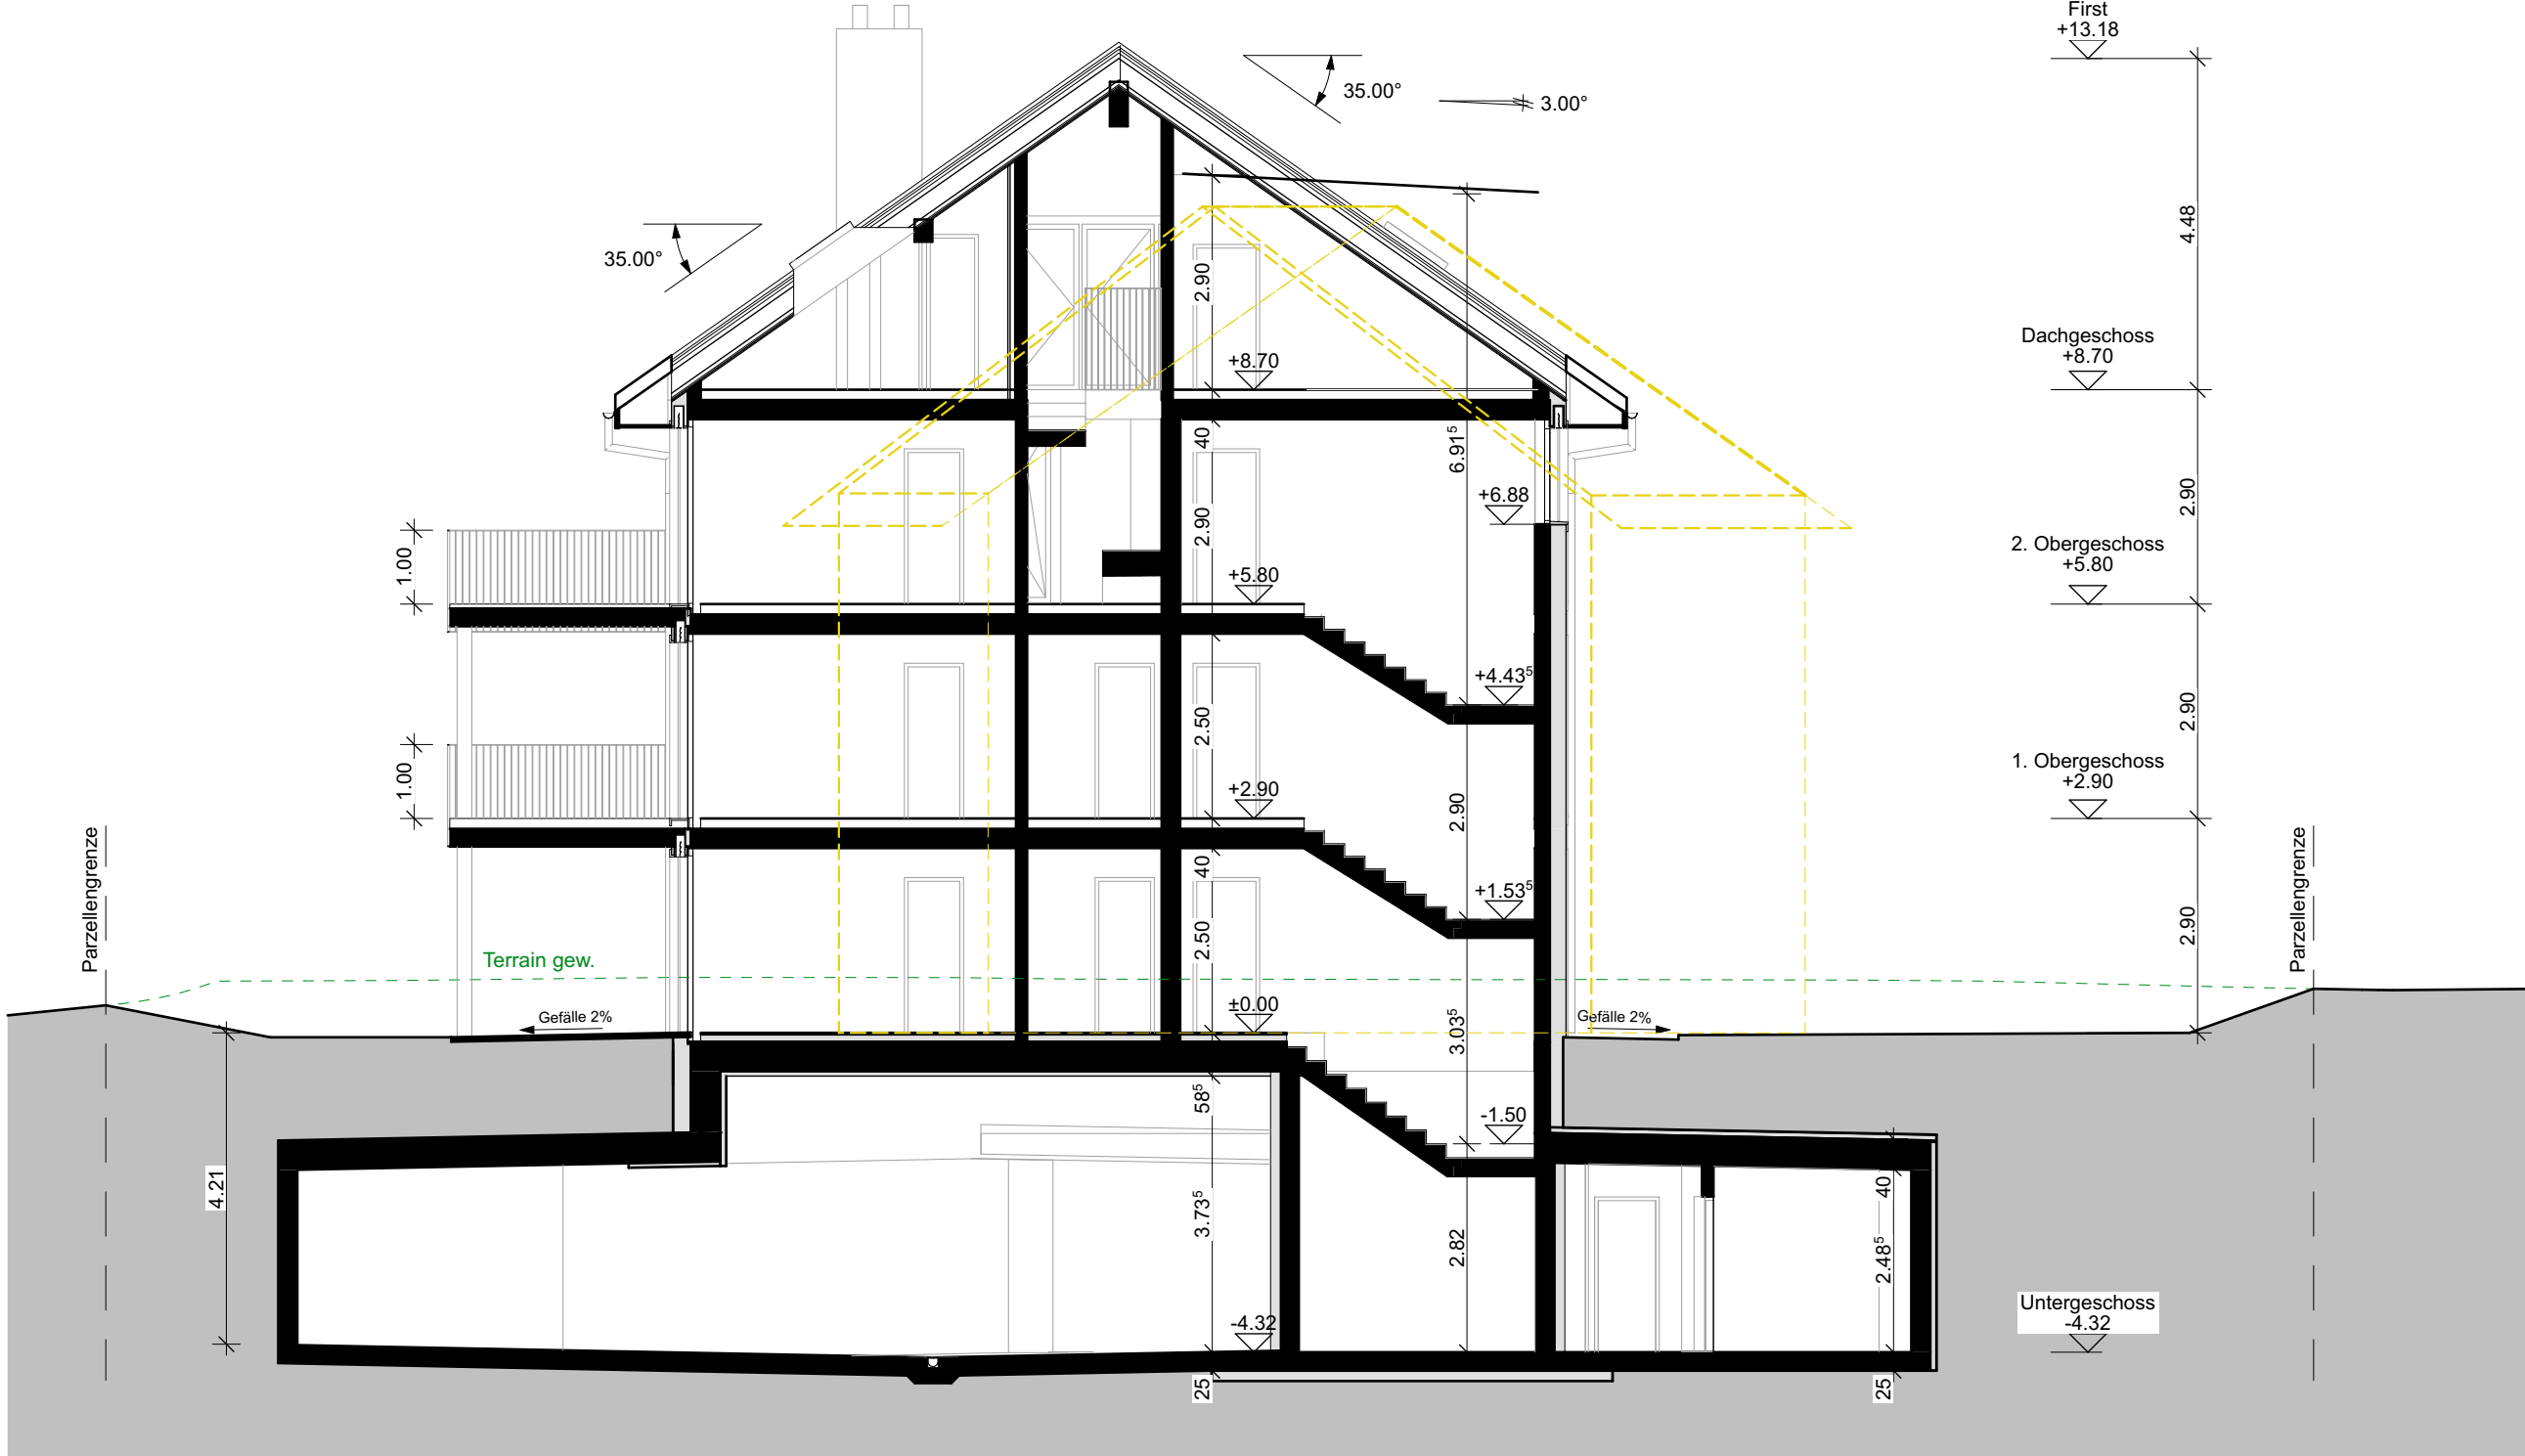


Schnitt B



Fassade
Verputzt Besenstrich vertikal
Farbe KABE 132




Fassade Haupteingang
Verputzt 1mm
Farbe KABE 132

 


Fenster, Geländer, Vordach
Metall Pulverbeschichtet
anthrazit RAL 7016



Ziegel
Matte Tonziegel Terrabraun

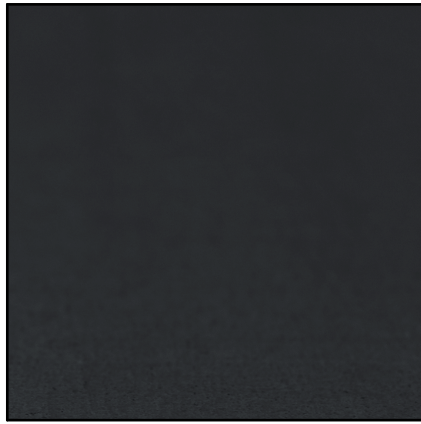

Spenglerarbeiten
Kupfer vorbewittert, anthrazit

 


Sockel
Caparol Kiesel 0




Bauherr:
Baukonsortium HSDC
Fürstenlandstrasse 51
9500 Wil

Projektverfasser:
Dalla Corte Architects GmbH
Bahnhofstrasse 20A
8272 Ermatingen


Grundigentümer:
Baukonsortium HSDC
Fürstenlandstrasse 51
9500 Wil

Plan Nr.		Planst.		Rev. Nr.	
32.3.1		Schnitte / Fassaden MFH 1		00	
Maßstab		Plangröße		Rev. Datum	
1:100		841 x 891		11.08.2025	
Gez. von		Datum		Rev. Nr.	
RS		11.08.2025		00	
Projekt Nr.		Phase		Notes	
A23355		Bauprojekt		MFH 1 ± 0.00 = EG = 588.30 m ü.M.	
Bauherr		Projektverfasser		MFH 2 ± 0.00 = EG = 587.60 m ü.M.	
MFH Wäldi		Baukonsortium HSDC		Fürstenlandstrasse 51, 9500 Wil	
Dorfstrasse 2, 8564 Wäldi		Fürstenlandstrasse 51, 9500 Wil			
Projektverfasser		DALLA CORTE			
ARCHITECTS					
Dalla Corte Architects GmbH Bahnhofstrasse 20A, 8272 Ermatingen +41 71 666 65 00 info@dallacorte.ch					

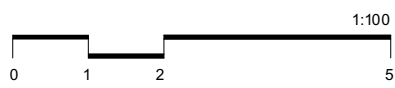


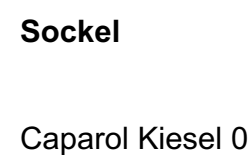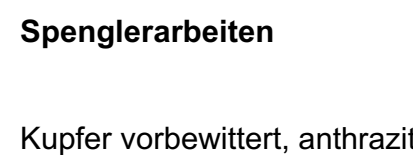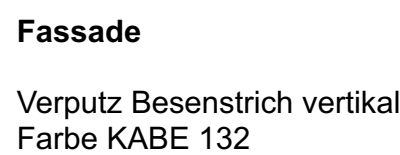


Plan Nr.	Plan				
33.2.2	Schnitte / Fassaden MFH 2				
Maßstab	Plangröße	Gez. von	Datum	Rev. Datum	Rev.
1:100	841 x 891	RS	11.08.2025	-	00
Projekt Nr.	Phase		Wkt.		
A23355	Bauprojekt		MFH 1 ± 0.00 = EG = 588.30 m ü.M. MFH 2 ± 0.00 = EG = 587.60 m ü.M.		
Bauherr	Baukonsortium HSDC Fürstenlandstrasse 51, 9500 Wil				
MFH Wäldi	Dorfstrasse 2, 8564 Wäldi				

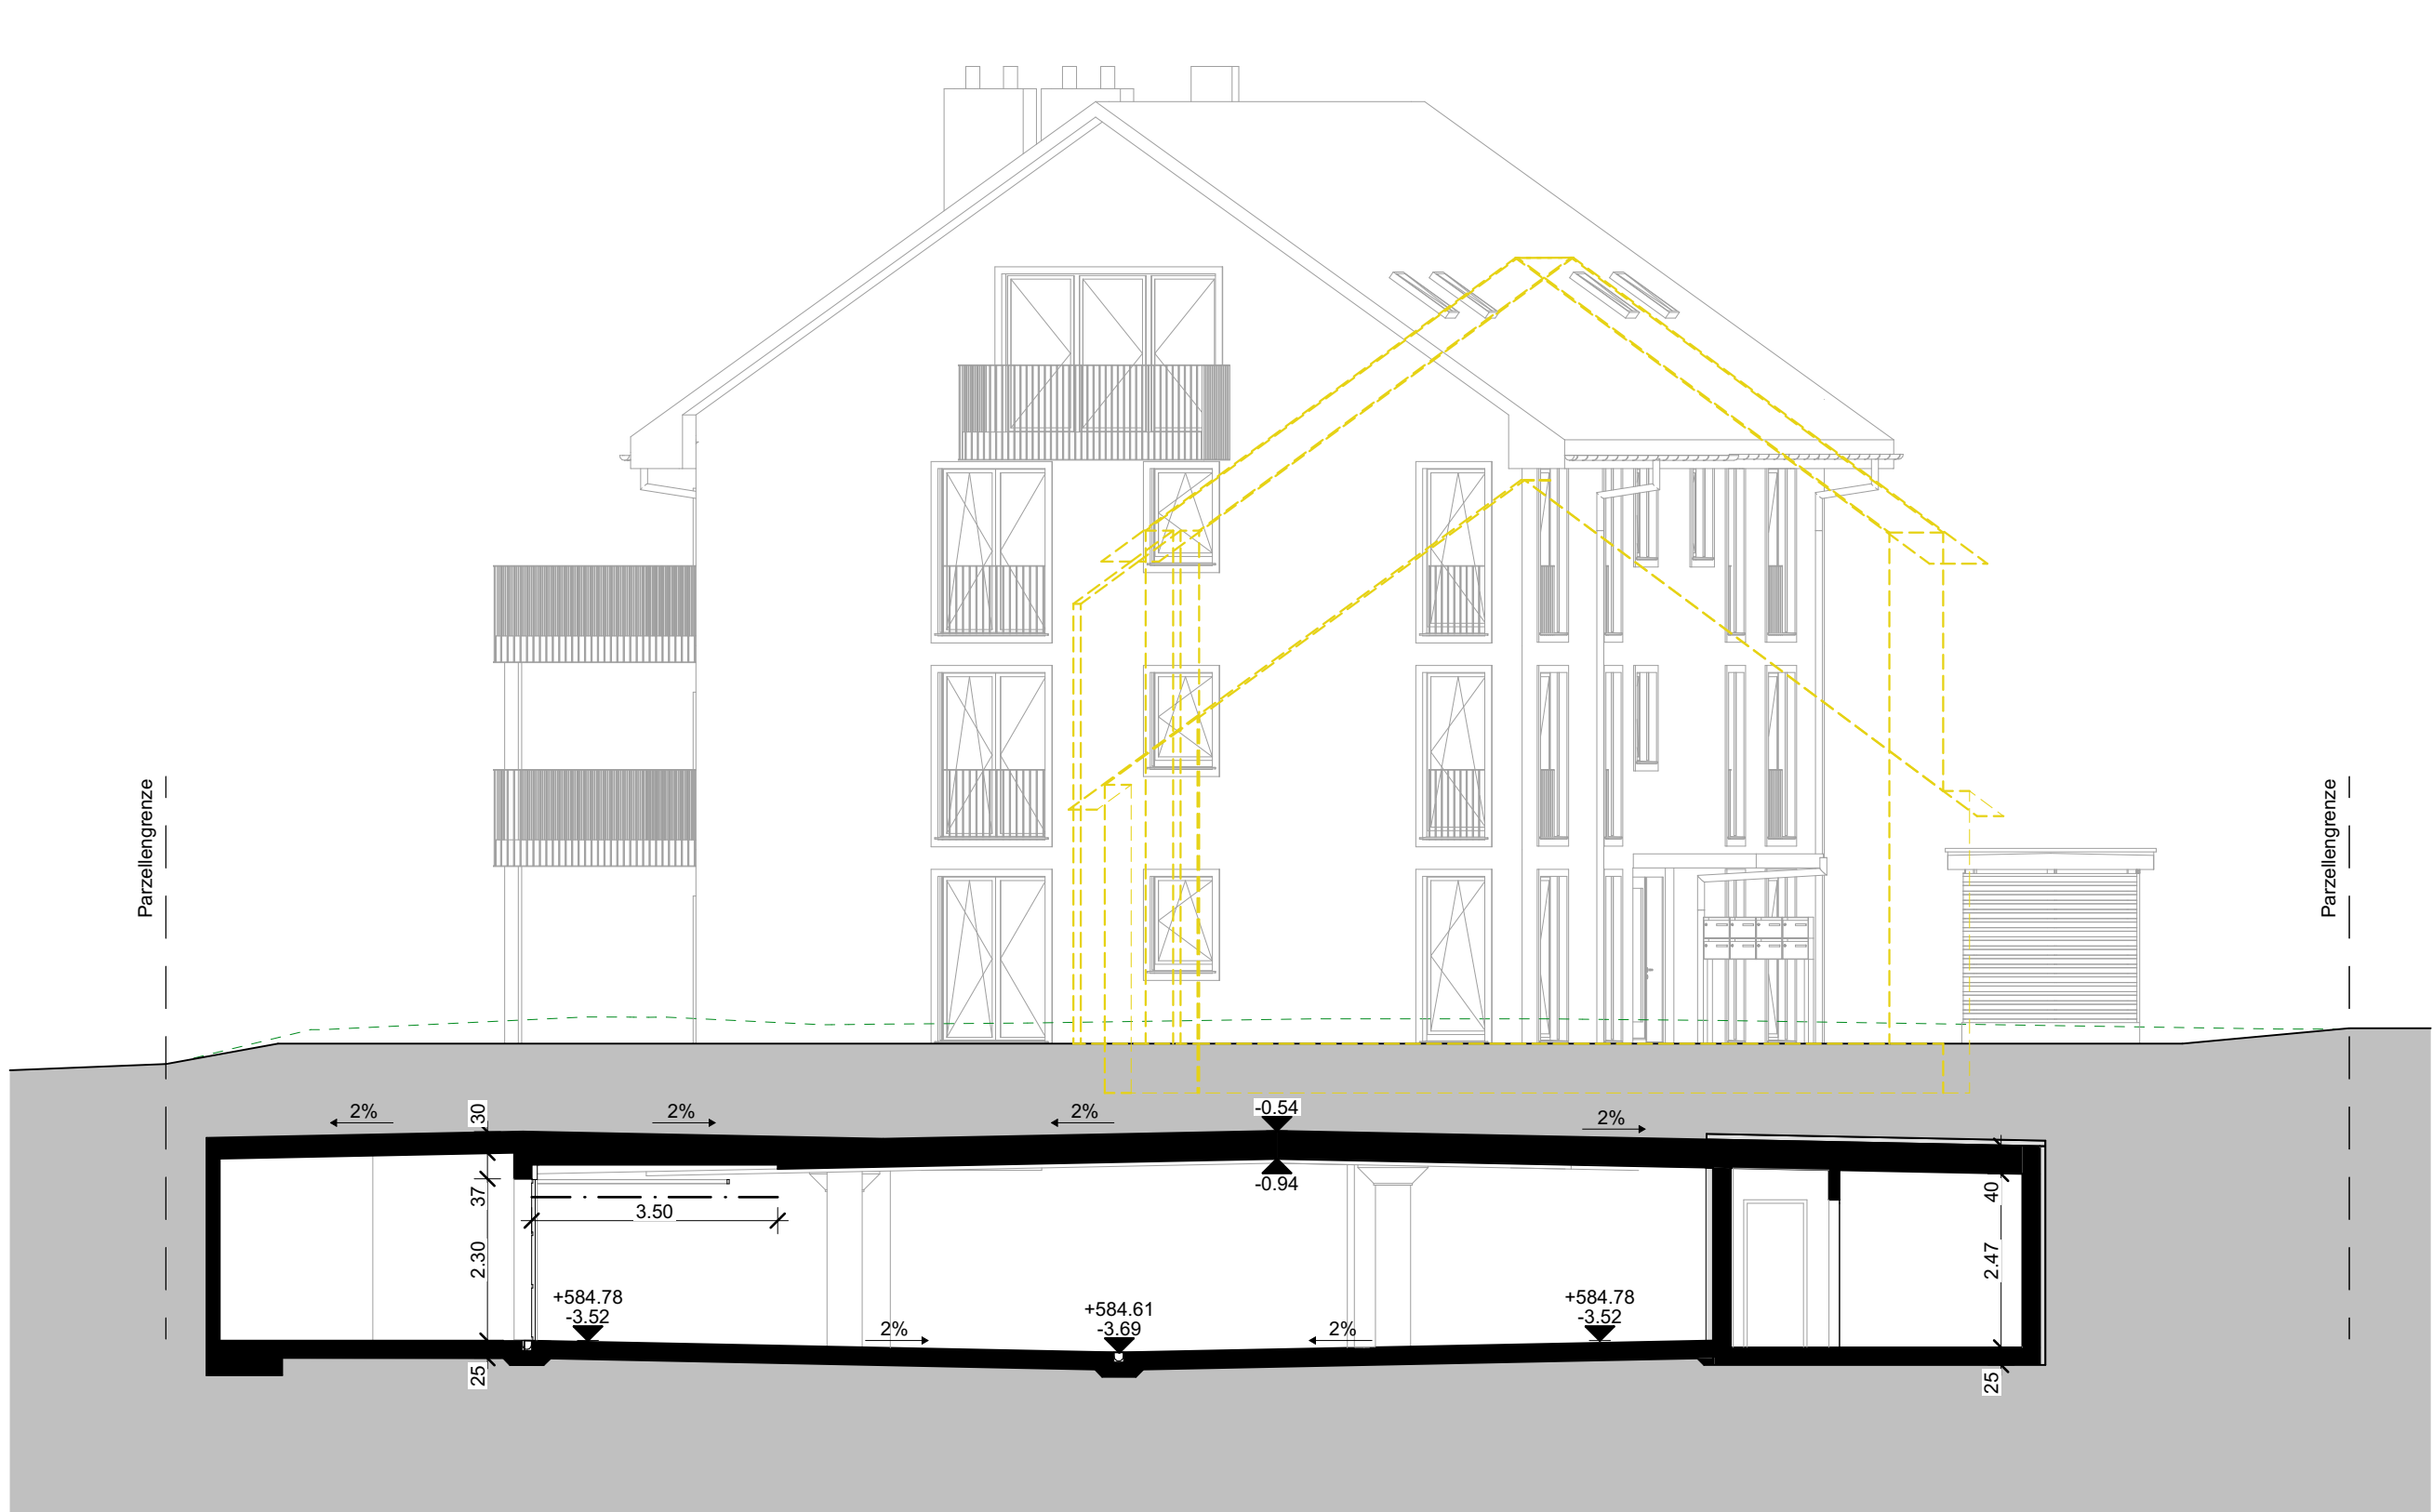

Querschnitt A-A

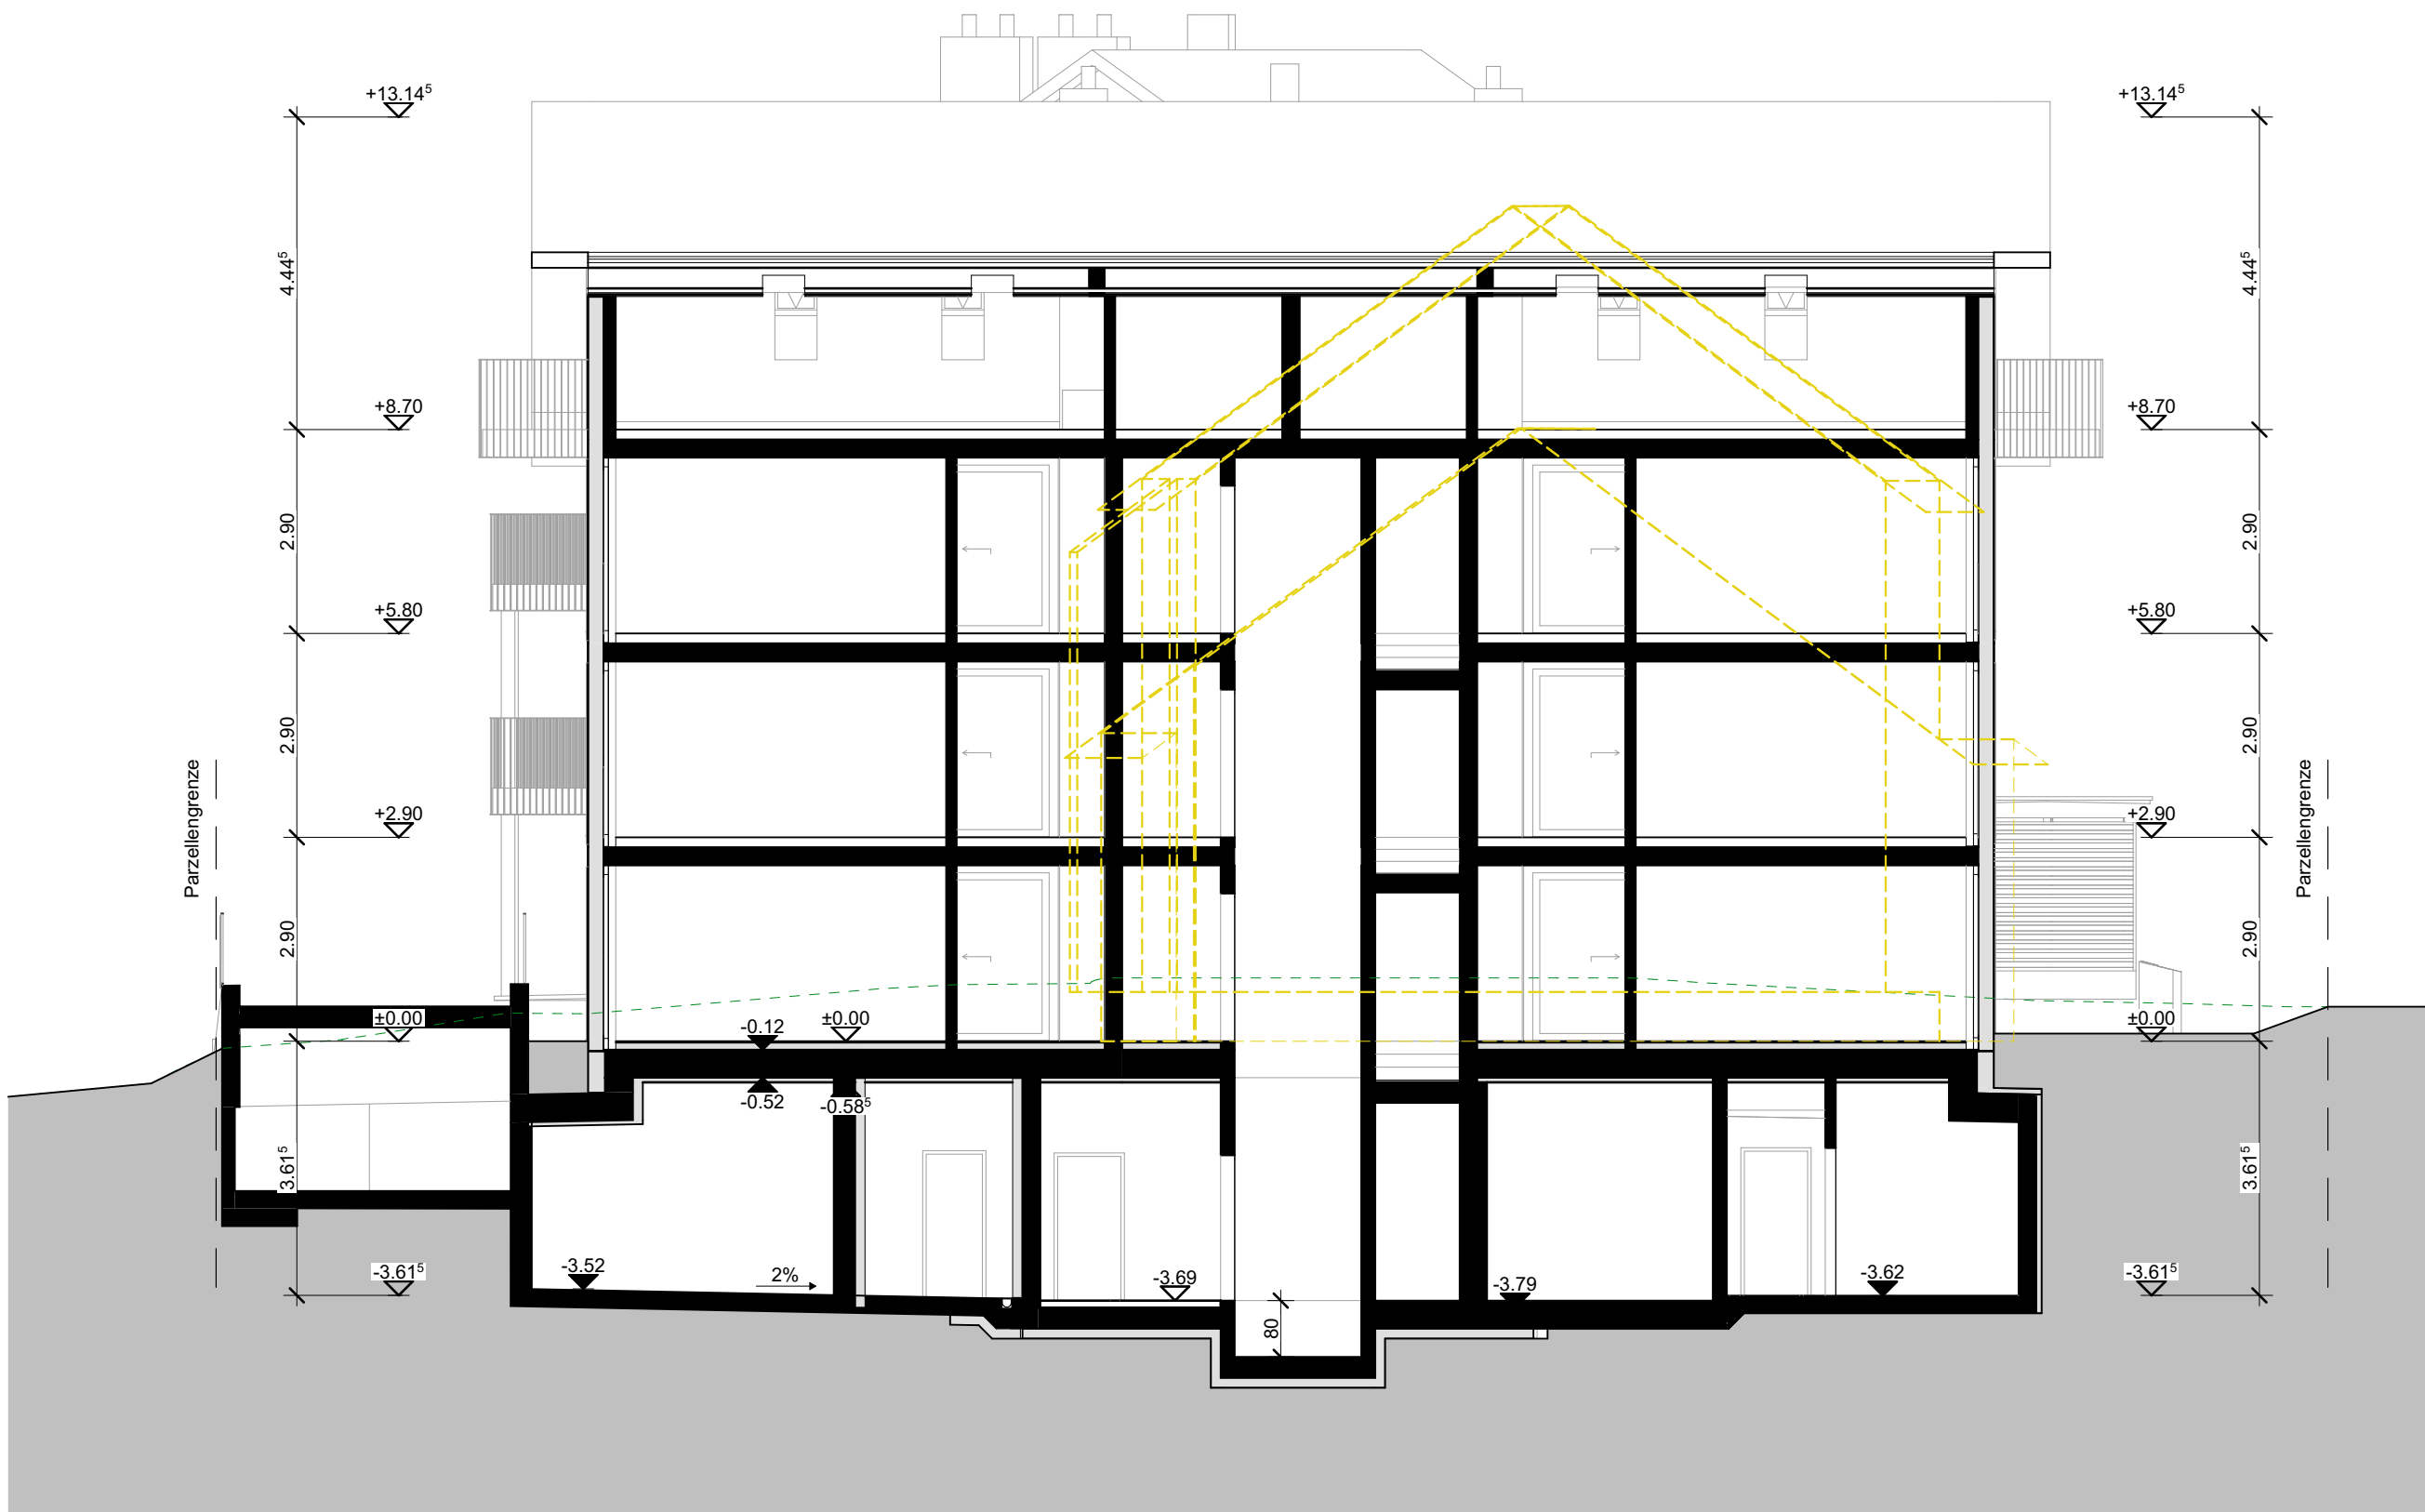


Querschnitt B-B

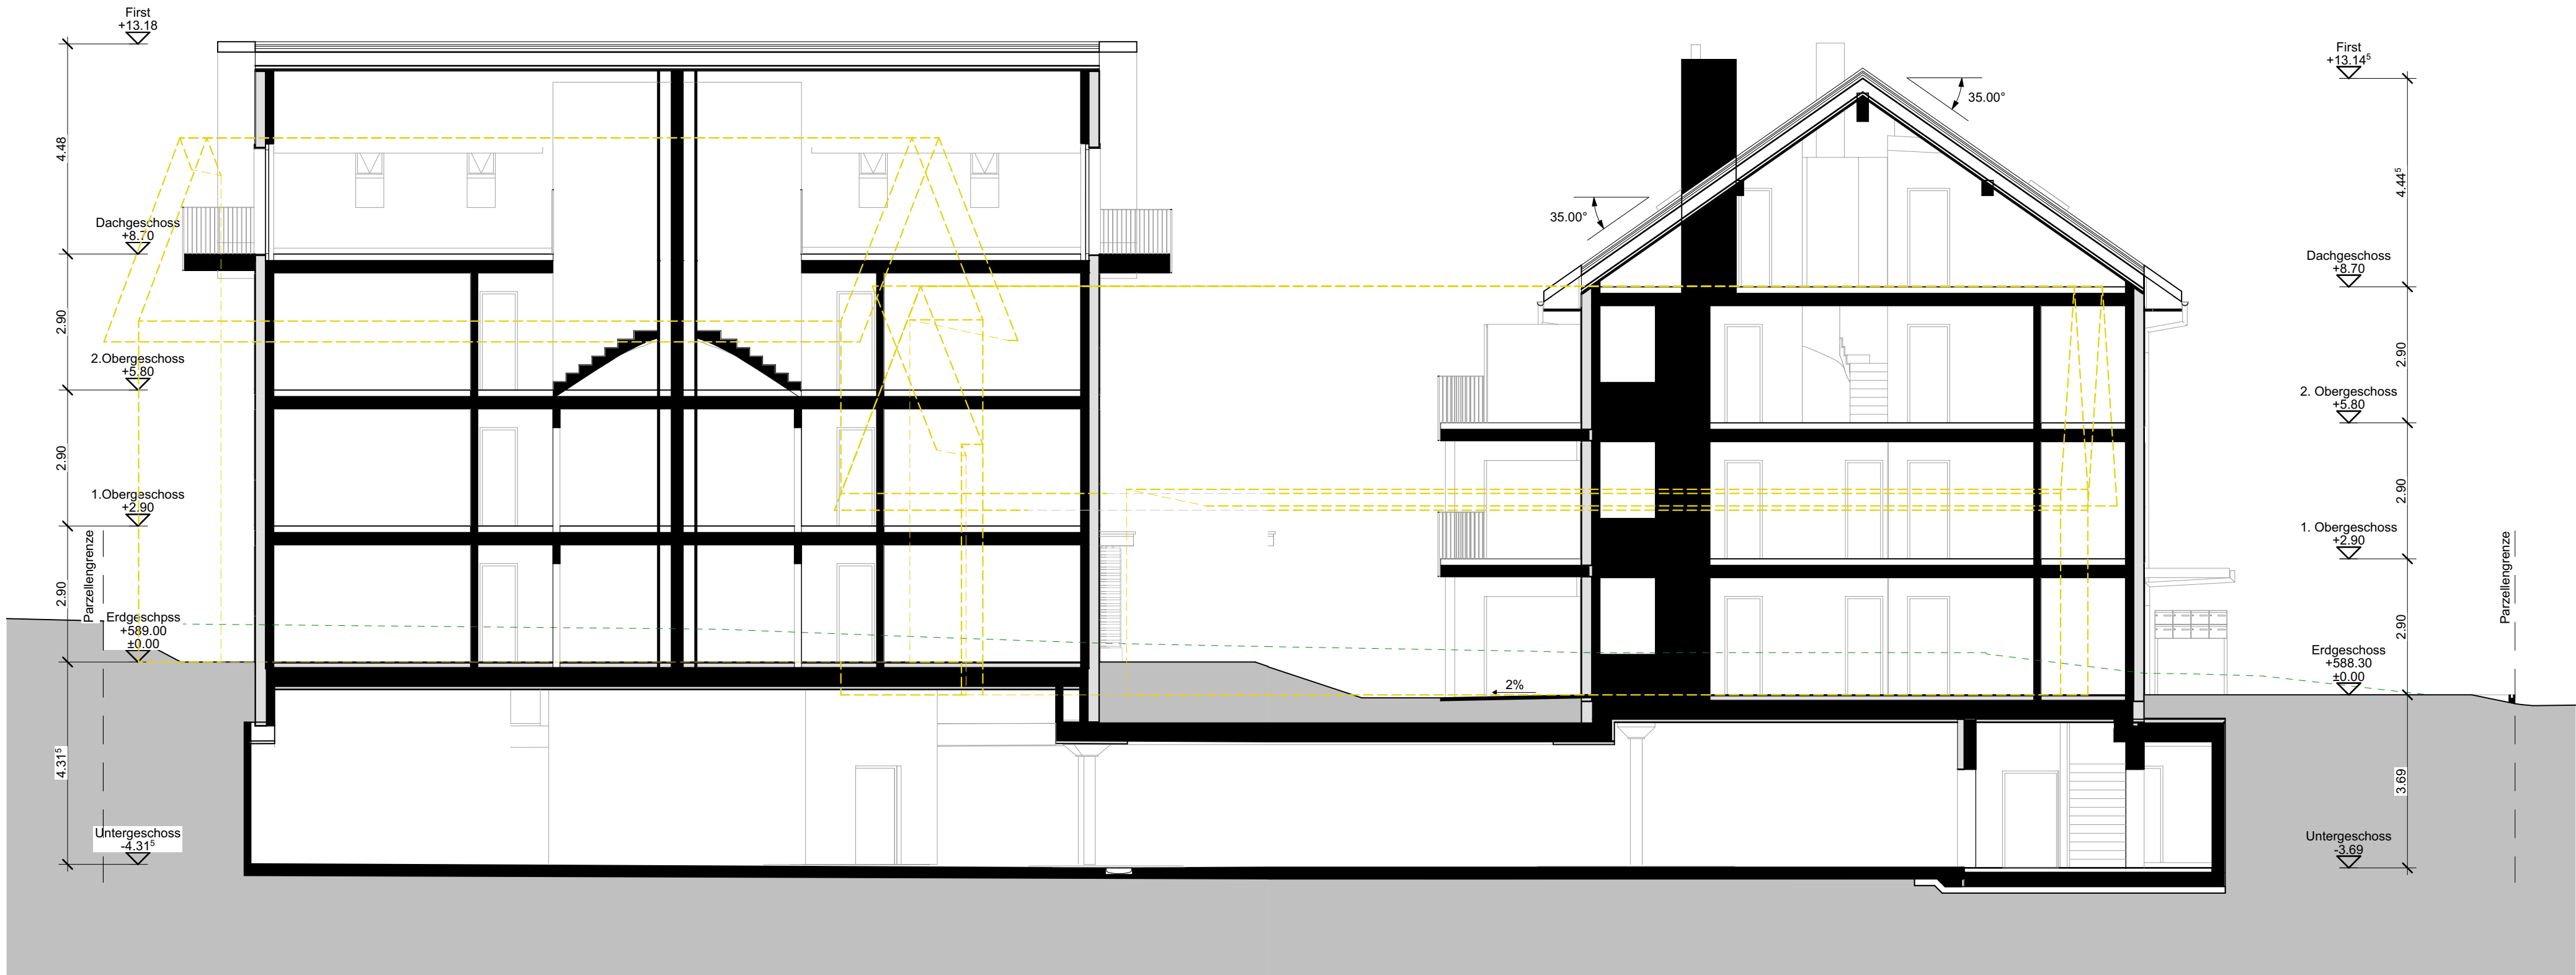


Querschnitt 1-1

Plan Nr.	Planittel				
32.3.3	Schnitte				
Masstab	Plangröße	Gez. von	Datum	Rev. Datum	Rev. Nr.
	A1	PB / RS	11.08.2025	-	00
Projekt Nr.	Phase	Höhe			
A23355	Bauprojekt	MFH 1 ± 0.00 = EG = 588.30 m ü.M.			
		MFH 2 ± 0.00 = EG = 587.60 m ü.M.			
Bauvorhaben	Bauherr				
MFH Wäldi	Baukonsortium HSDC				
Dorfstrasse 2, 8564 Wäldi	Fürstenlandstrasse 51, 9500 Wil				
Projektverfasser					
DALLA CORTE					
— ARCHITECTS —					
Dalla Corte Architects GmbH Bahnhofstrasse 20A, 8272 Ermatingen +41 71 666 65 00 info@dallacorte.ch					

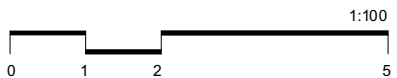




Ansicht

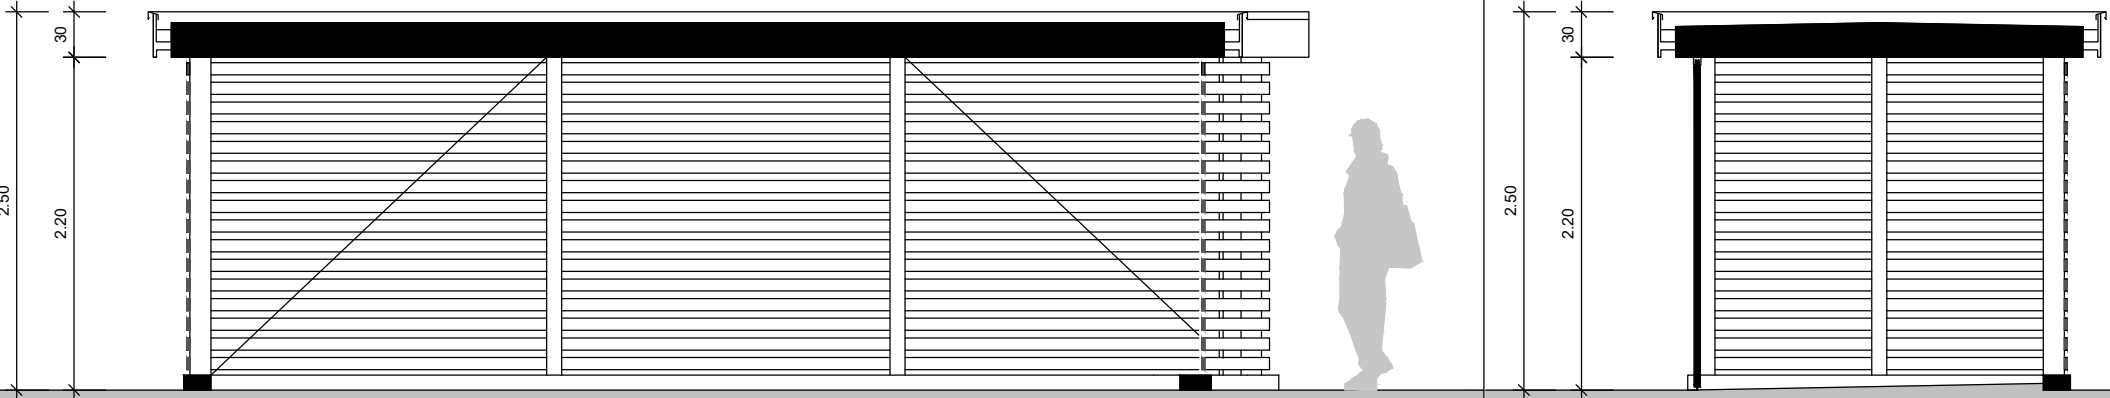

Längsschnitt

Querschnitt

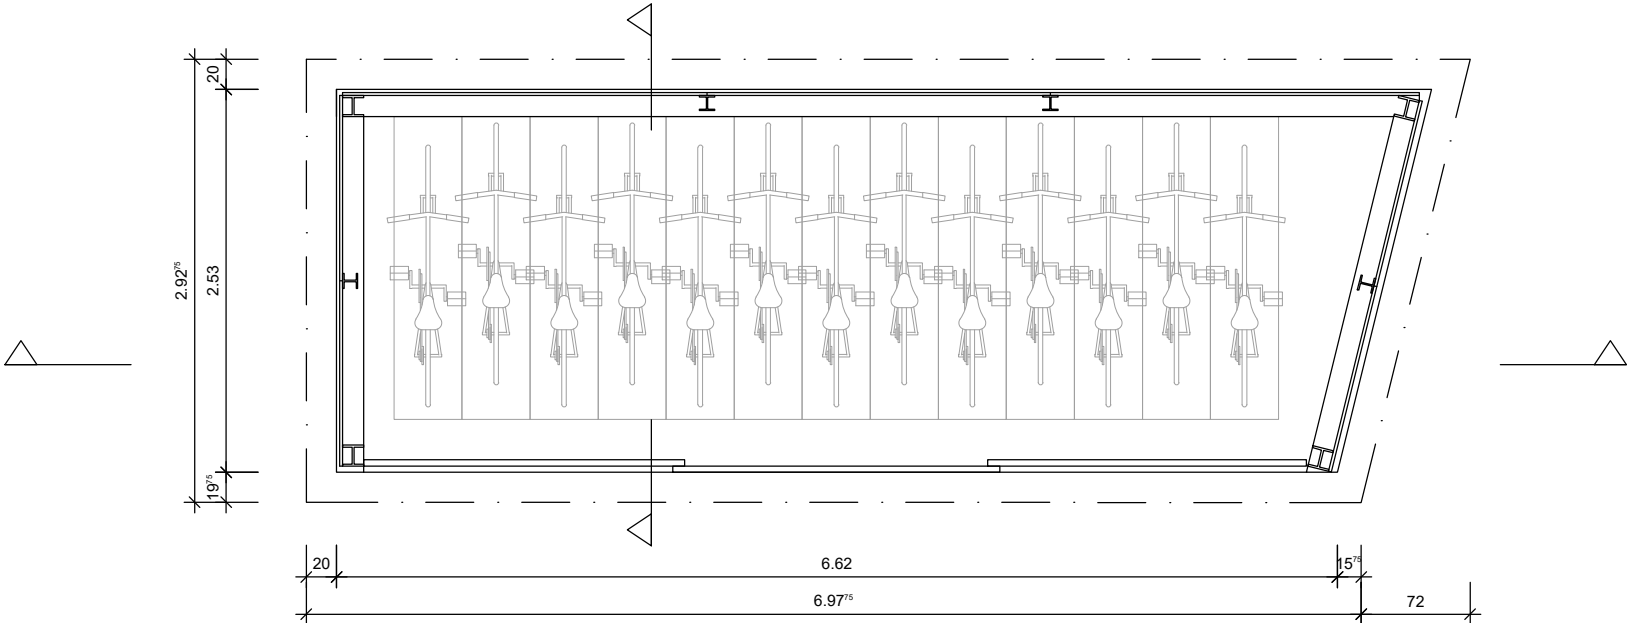

Grundriss


Projekt: MFH_WÄLDI
DORFSTRASSE_2
8564_WÄLDI



DALLA CORTE ARCHITECTS GMBH
Bahnhofstrasse 20A
8272 Ermatingen/Schweiz
t +41 71 666 65 00
e info@dallacorte.ch
w www.dallacorte.ch

Bauherr & Grundeigentümer: BAUKONSORTIUM_HSDC
FÜRSTENLANDSTRASSE_51
9500_WIL

Planinhalt:	VELOUNTERSTAND	Maßstab:	1:50
Status:	BAUEINGABE	Format:	DIN_A3
Plannummer:	BG_V	Datum:	11.08.2025
		Index:	-

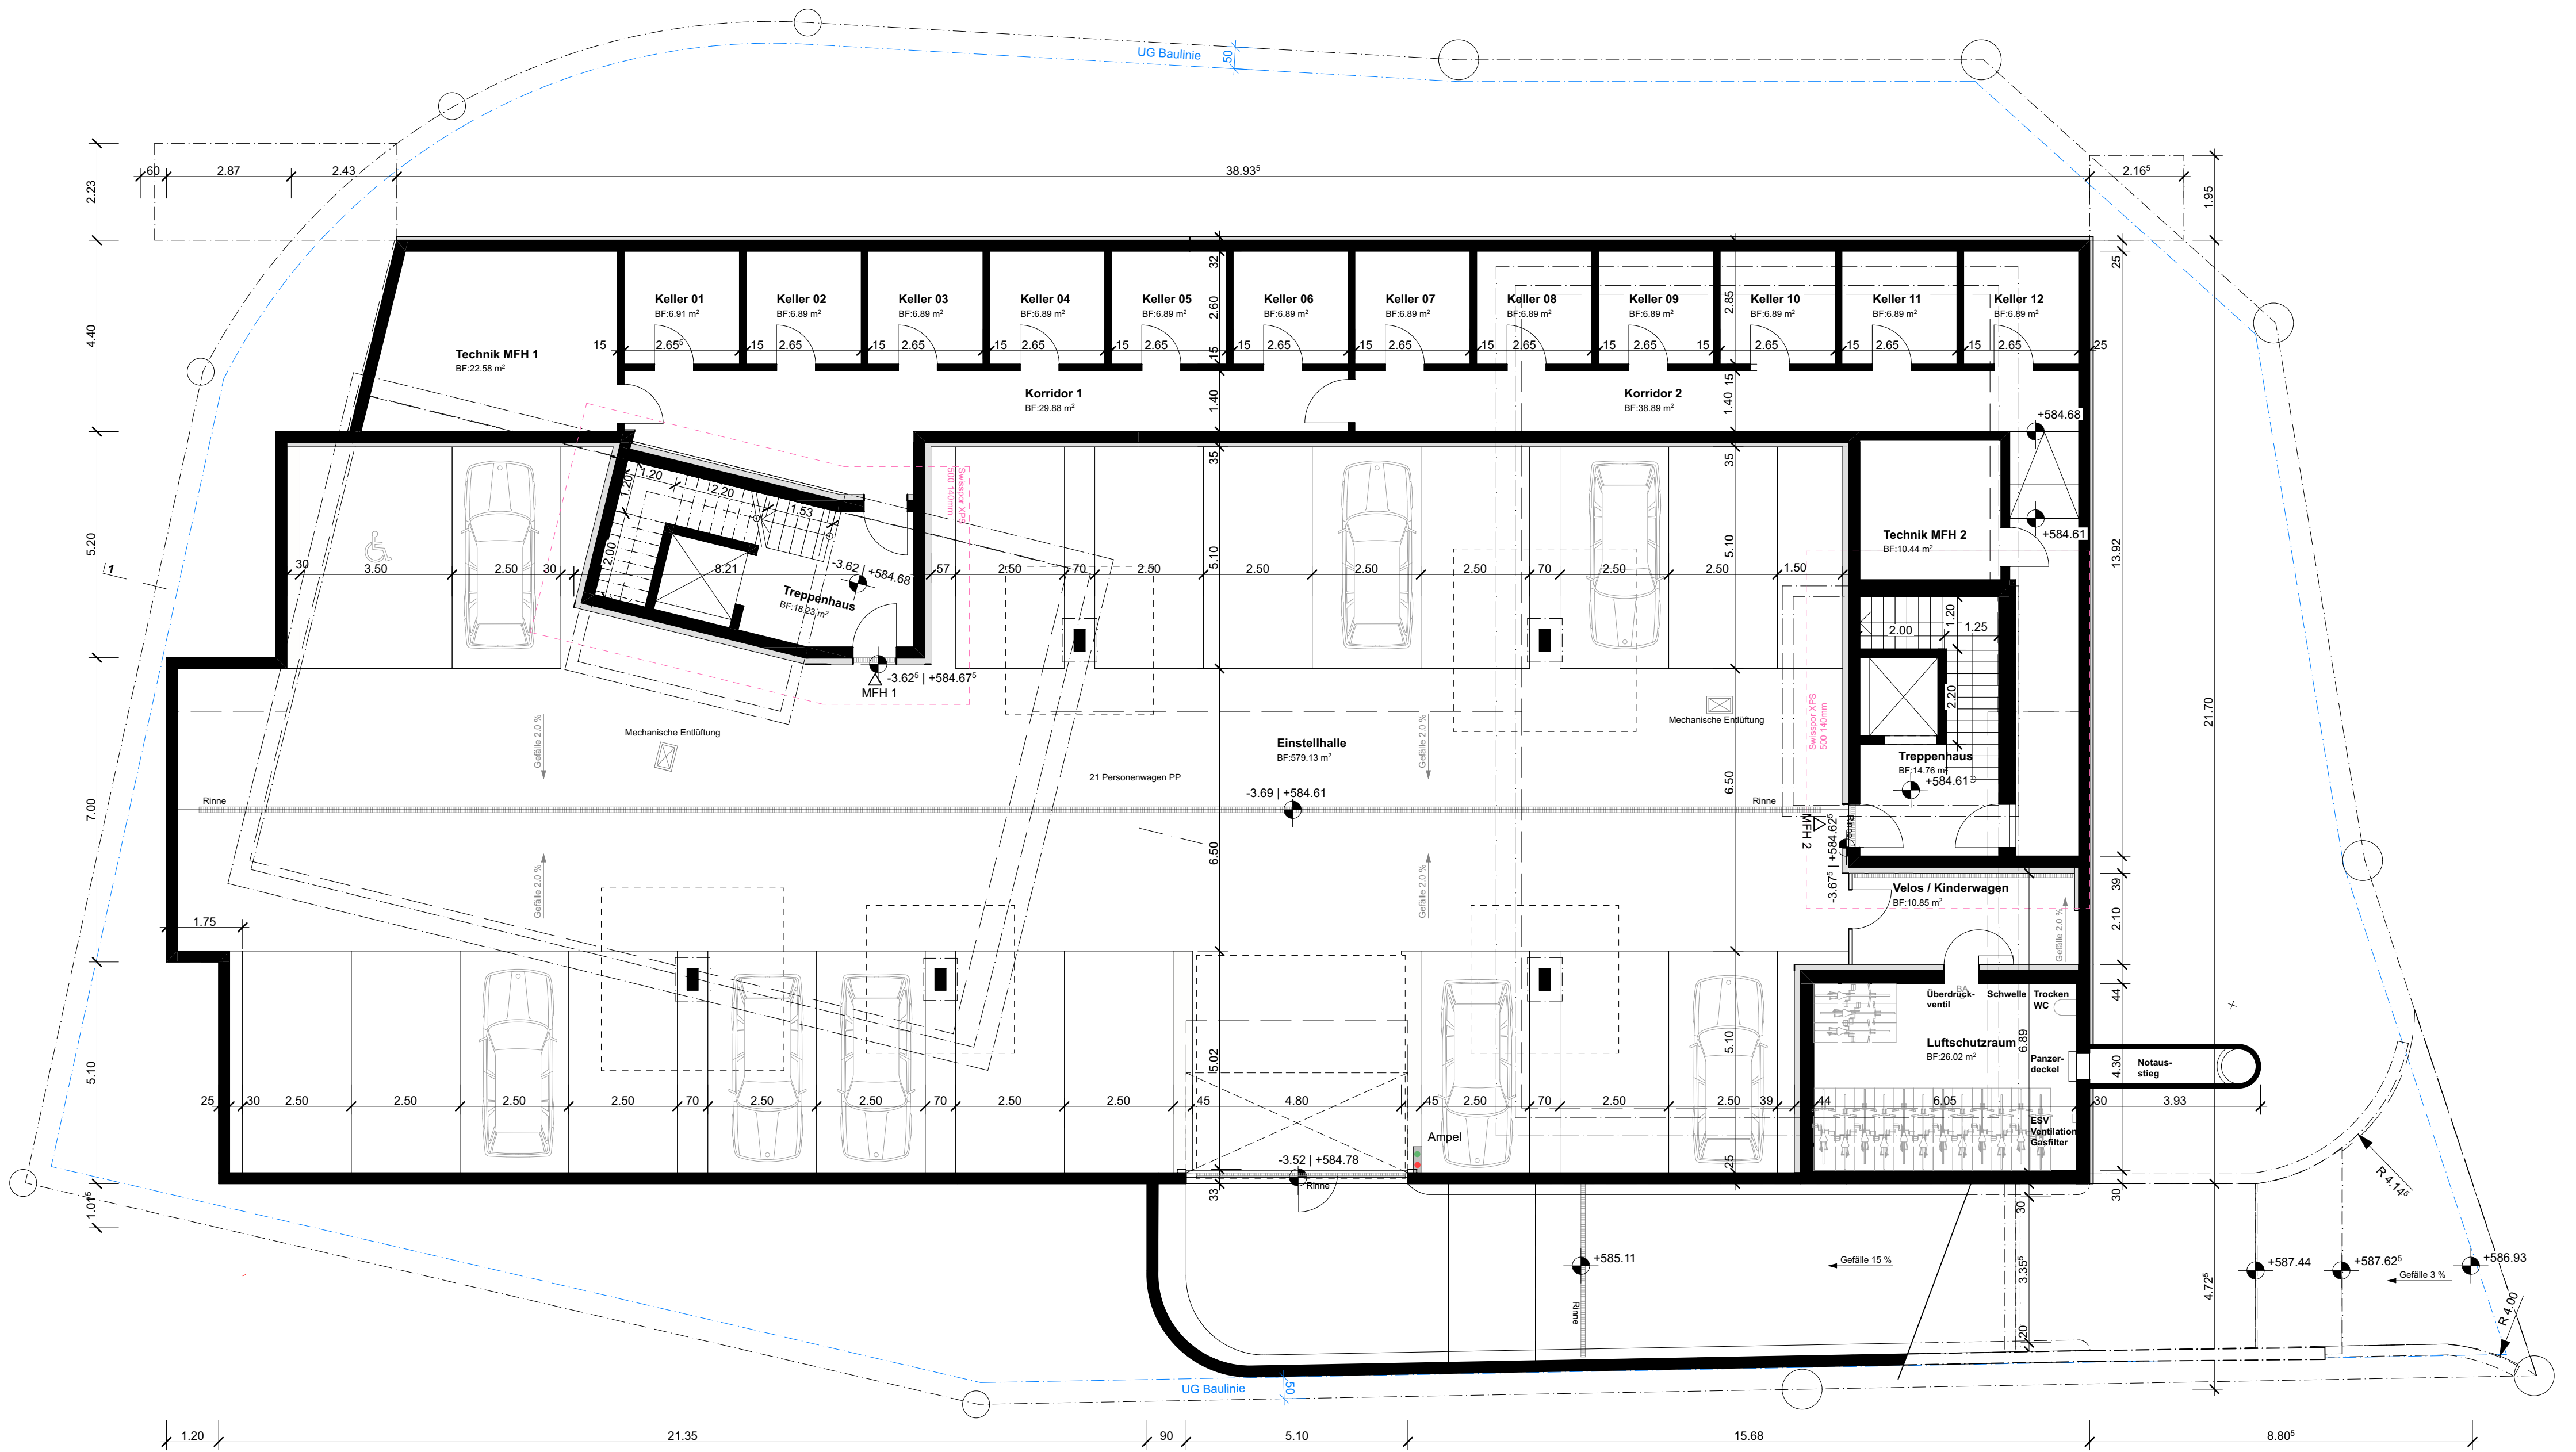


Bauherr:
Baukonsortium HSDC
Fürstenlandstrasse 51
9500 Wil

Projektverfasser:
Dalla Corte Architects GmbH
Bahnhofstrasse 20A
8272 Ermatingen

Grundeigentümer:
Baukonsortium HSDC
Fürstenlandstrasse 51
9500 Wil

Plan Nr.	Plantitel				
32.2.1	Untergeschoss				
Massstab	Plangrösse	Gez. von	Datum	Rev. Datum	Rev. Nr.
1:100	630 x 594	RS	11.08.2025	-	00
Projekt Nr.	Phase	Höhe			
A23355	Bauprojekt	MFH 1 ± 0.00 = EG = 588.30 m ü.M.			
		MFH 2 ± 0.00 = EG = 587.60 m ü.M.			
Bauvorhaben		Bauherr			
MFH Wäldi		Baukonsortium HSDC			
Dorfstrasse 2, 8564 Wäldi		Fürstenlandstrasse 51, 9500 Wil			
Projektverfasser					
DALLA CORTE					
— ARCHITECTS —					
Dalla Corte Architects GmbH Bahnhofstrasse 20A, 8272 Ermatingen +41 71 666 65 00 info@dallacorte.ch					

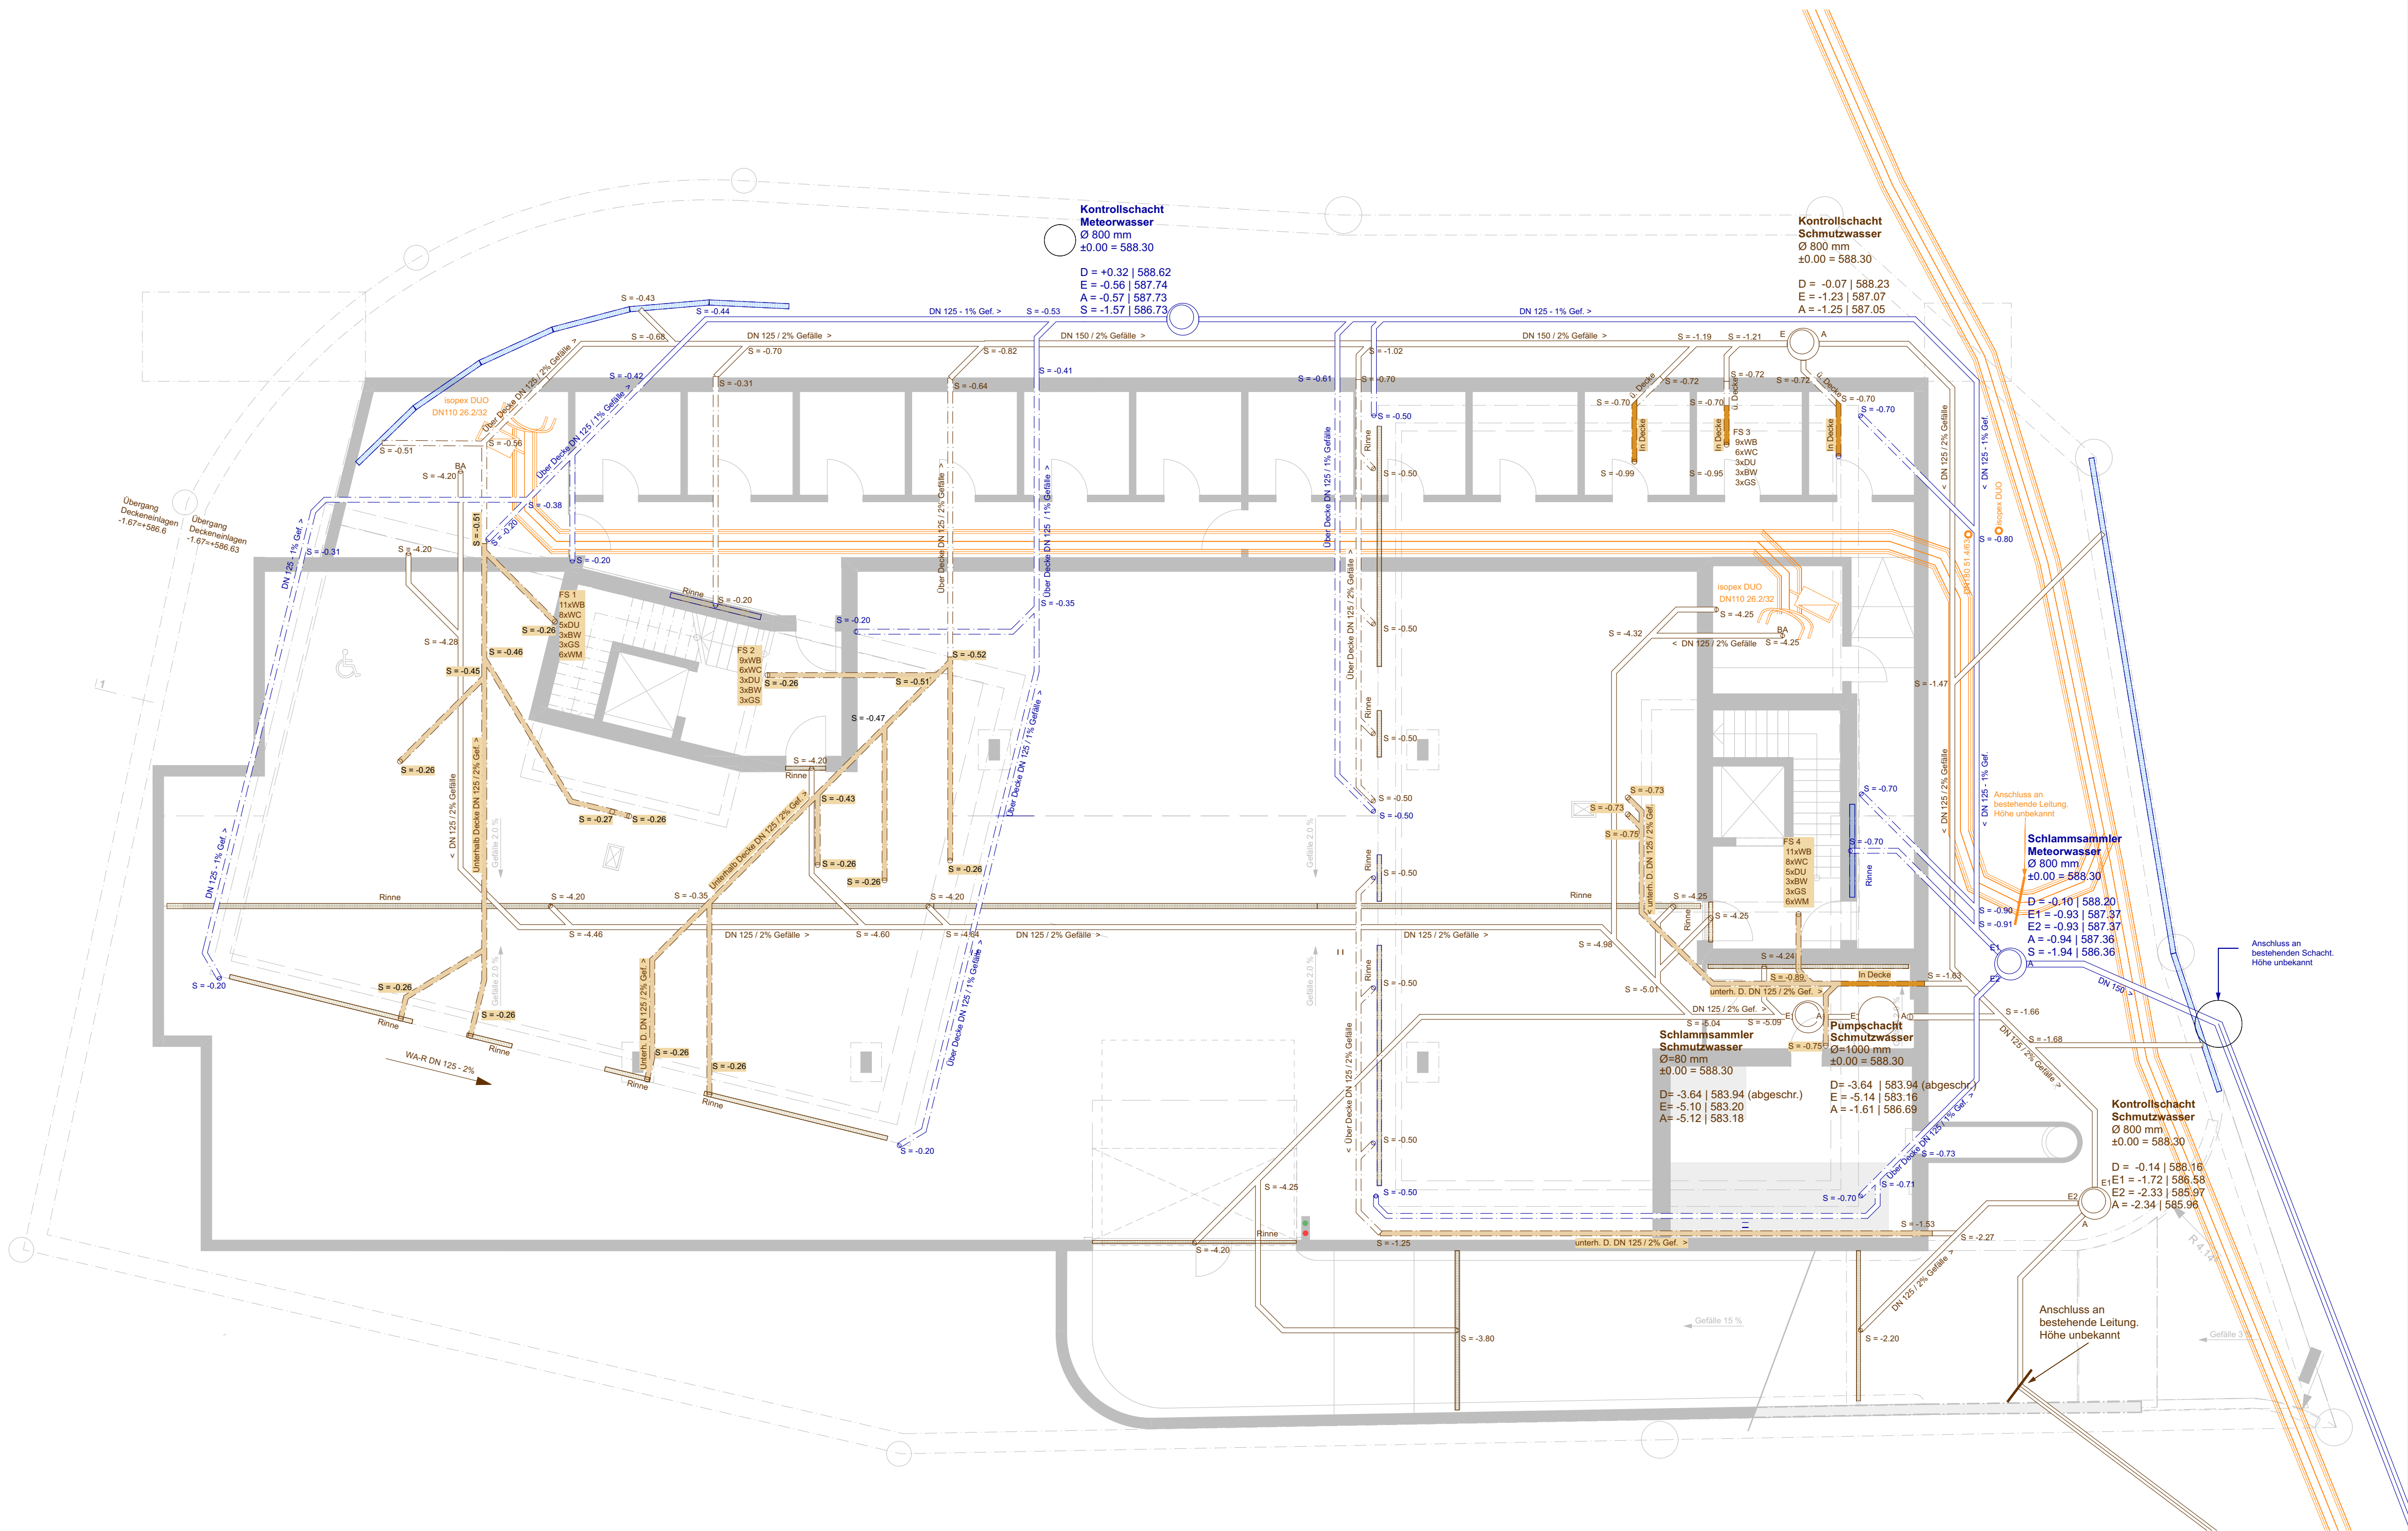


Bauherr:
Baukonsortium HSDC
Fürstenlandstrasse 51
9500 Wil

Projektverfasser:
Dalla Corte Architects GmbH
Bahnhofstrasse 20A
8272 Ermatingen


Grundeigentümer:
Baukonsortium HSDC
Fürstenlandstrasse 51
9500 Wil

Legende Werkleitungen			
Schmutzwasser	Wasser	TV	Fernwärme
Regenwasser	Elektro	Brennstoffe	Wärmepumpe
Mischwasser	Telefon	Chemikalien	Gas

Plan Nr. 32.6.1	Plantitel Kanalisation				
Massstab 1:100	Plangrösse 630 x 594	Gez. von NW	Datum 11.08.2025	Rev. Datum -	Rev. Nr. 00
Projekt Nr. A23355	Phase Bauprojekt	Höhe MFH 1 ± 0.00 = EG = 588.30 m ü.M. MFH 2 ± 0.00 = EG = 587.60 m ü.M.			
Bauvorhaben MFH Wäldi Dorfstrasse 2, 8564 Wäldi		Bauherr Baukonsortium HSDC Fürstenlandstrasse 51, 9500 Wil			

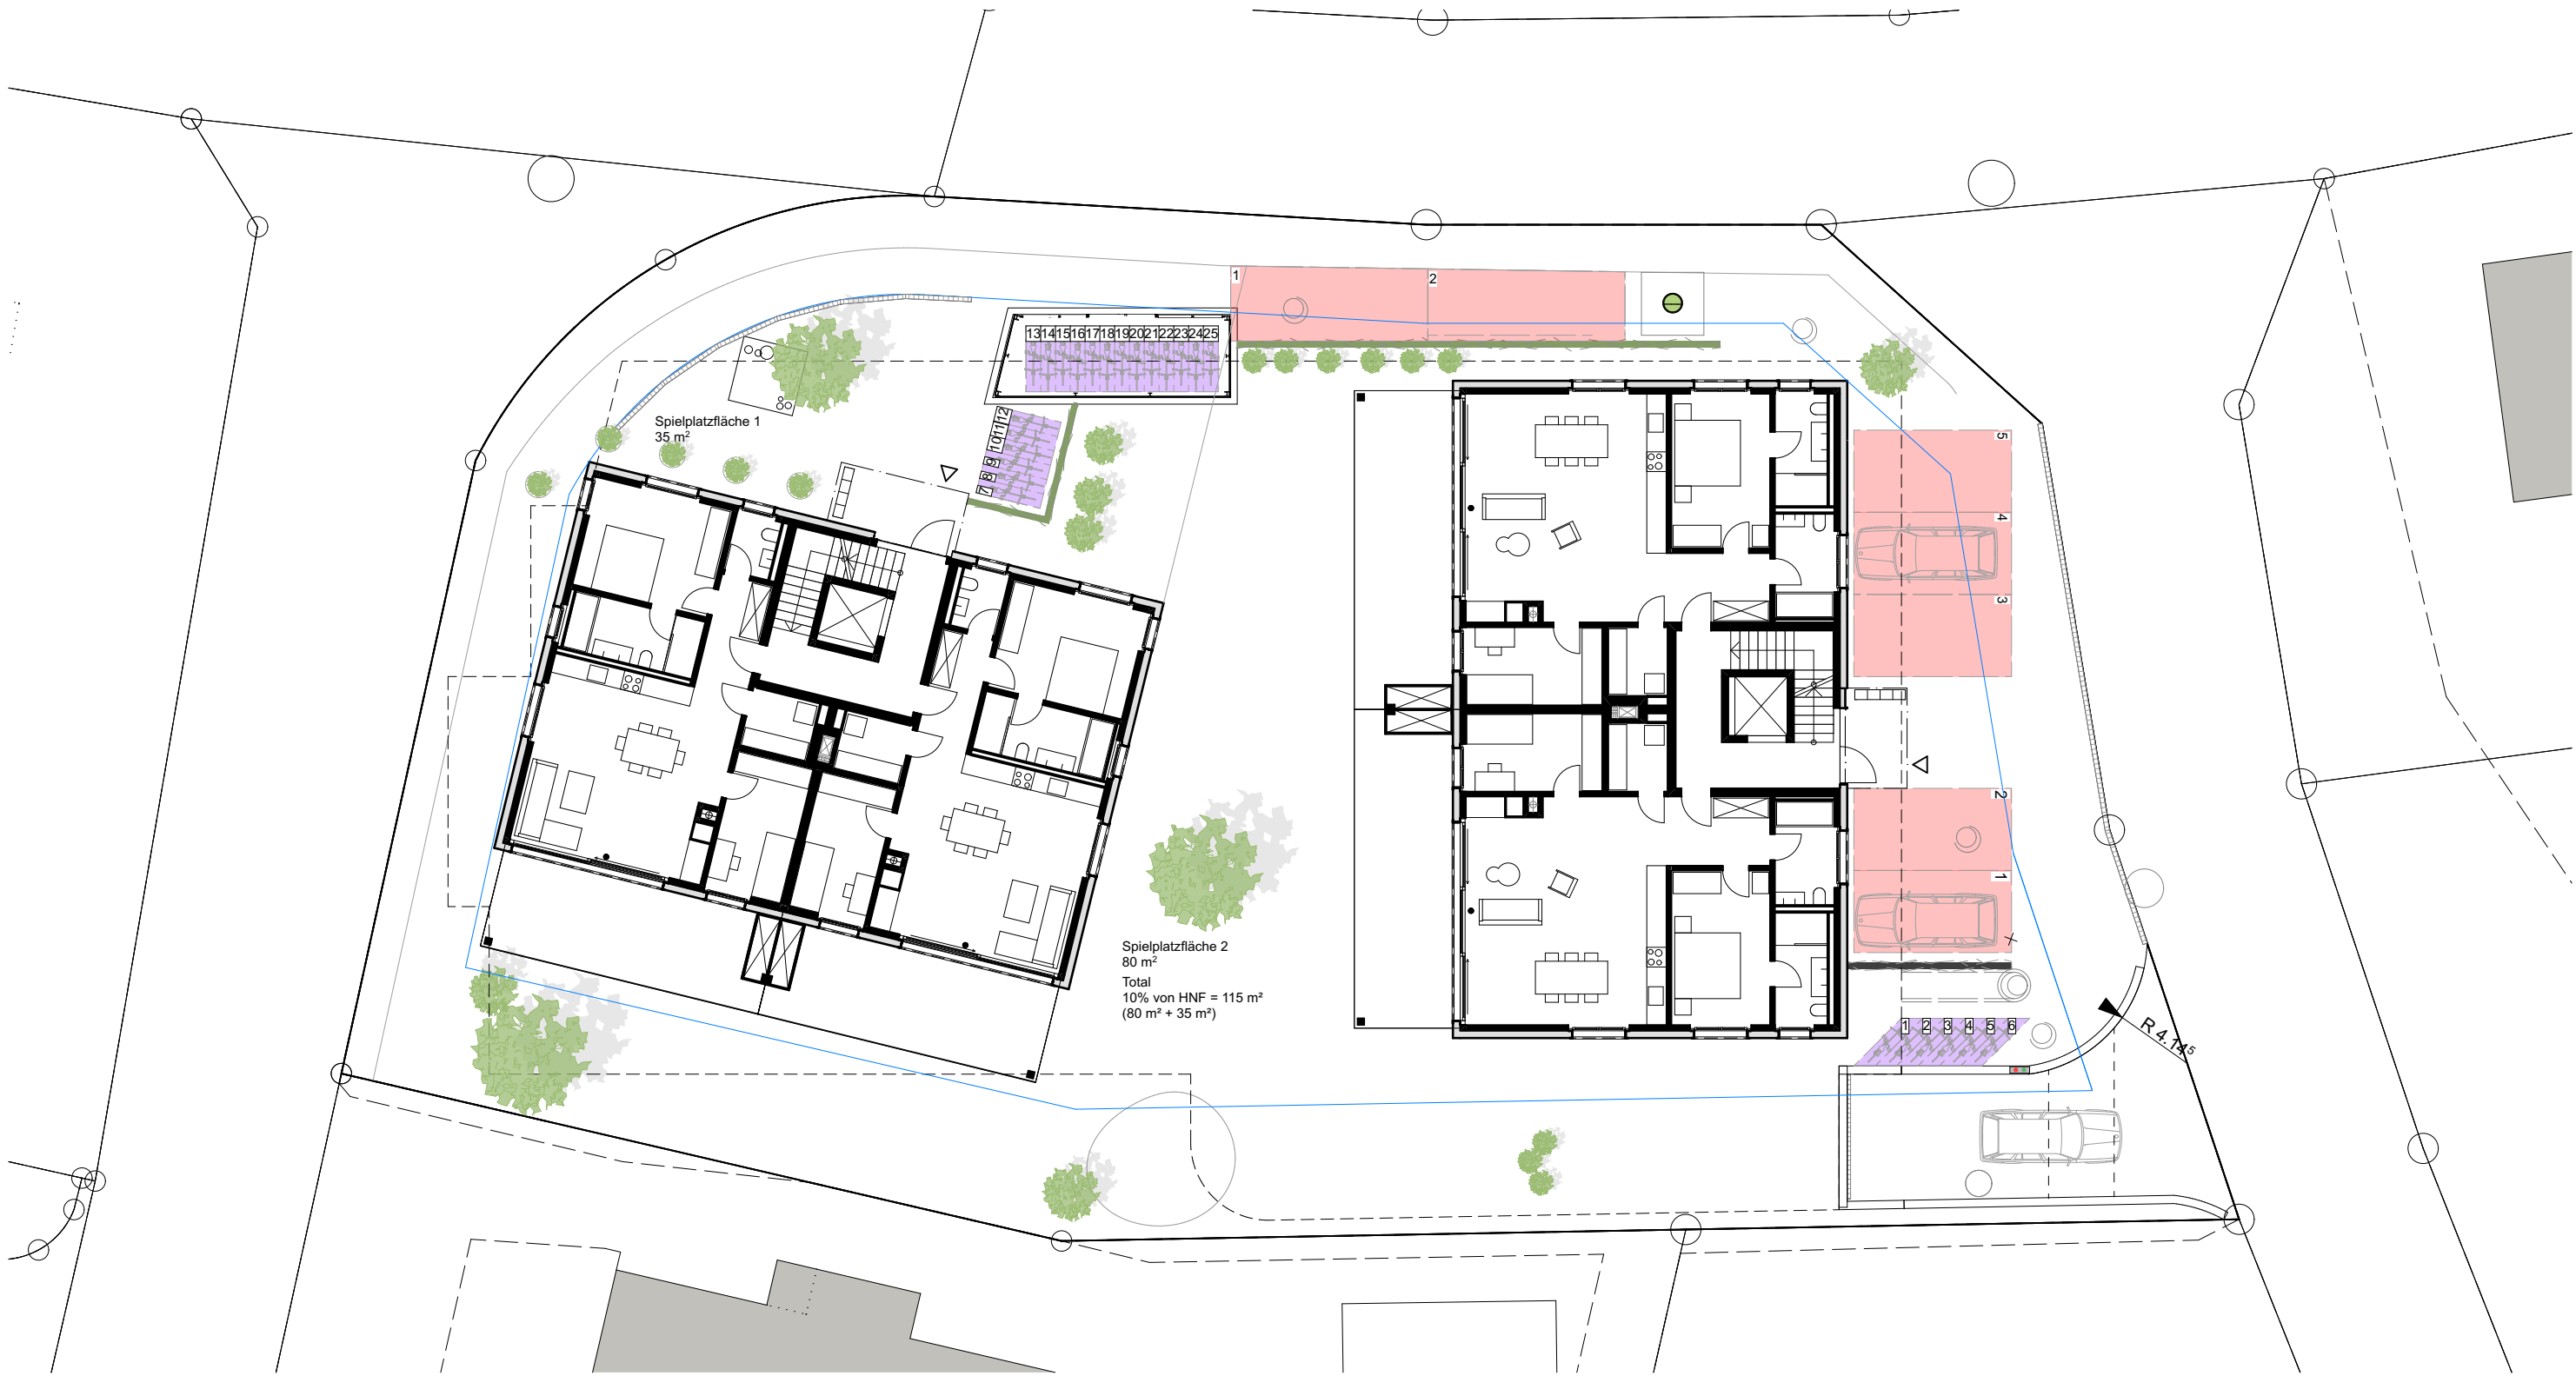

Erdgeschoss 7 Personenwagen Parkplätze Besucher und 7 Veloparkplätze

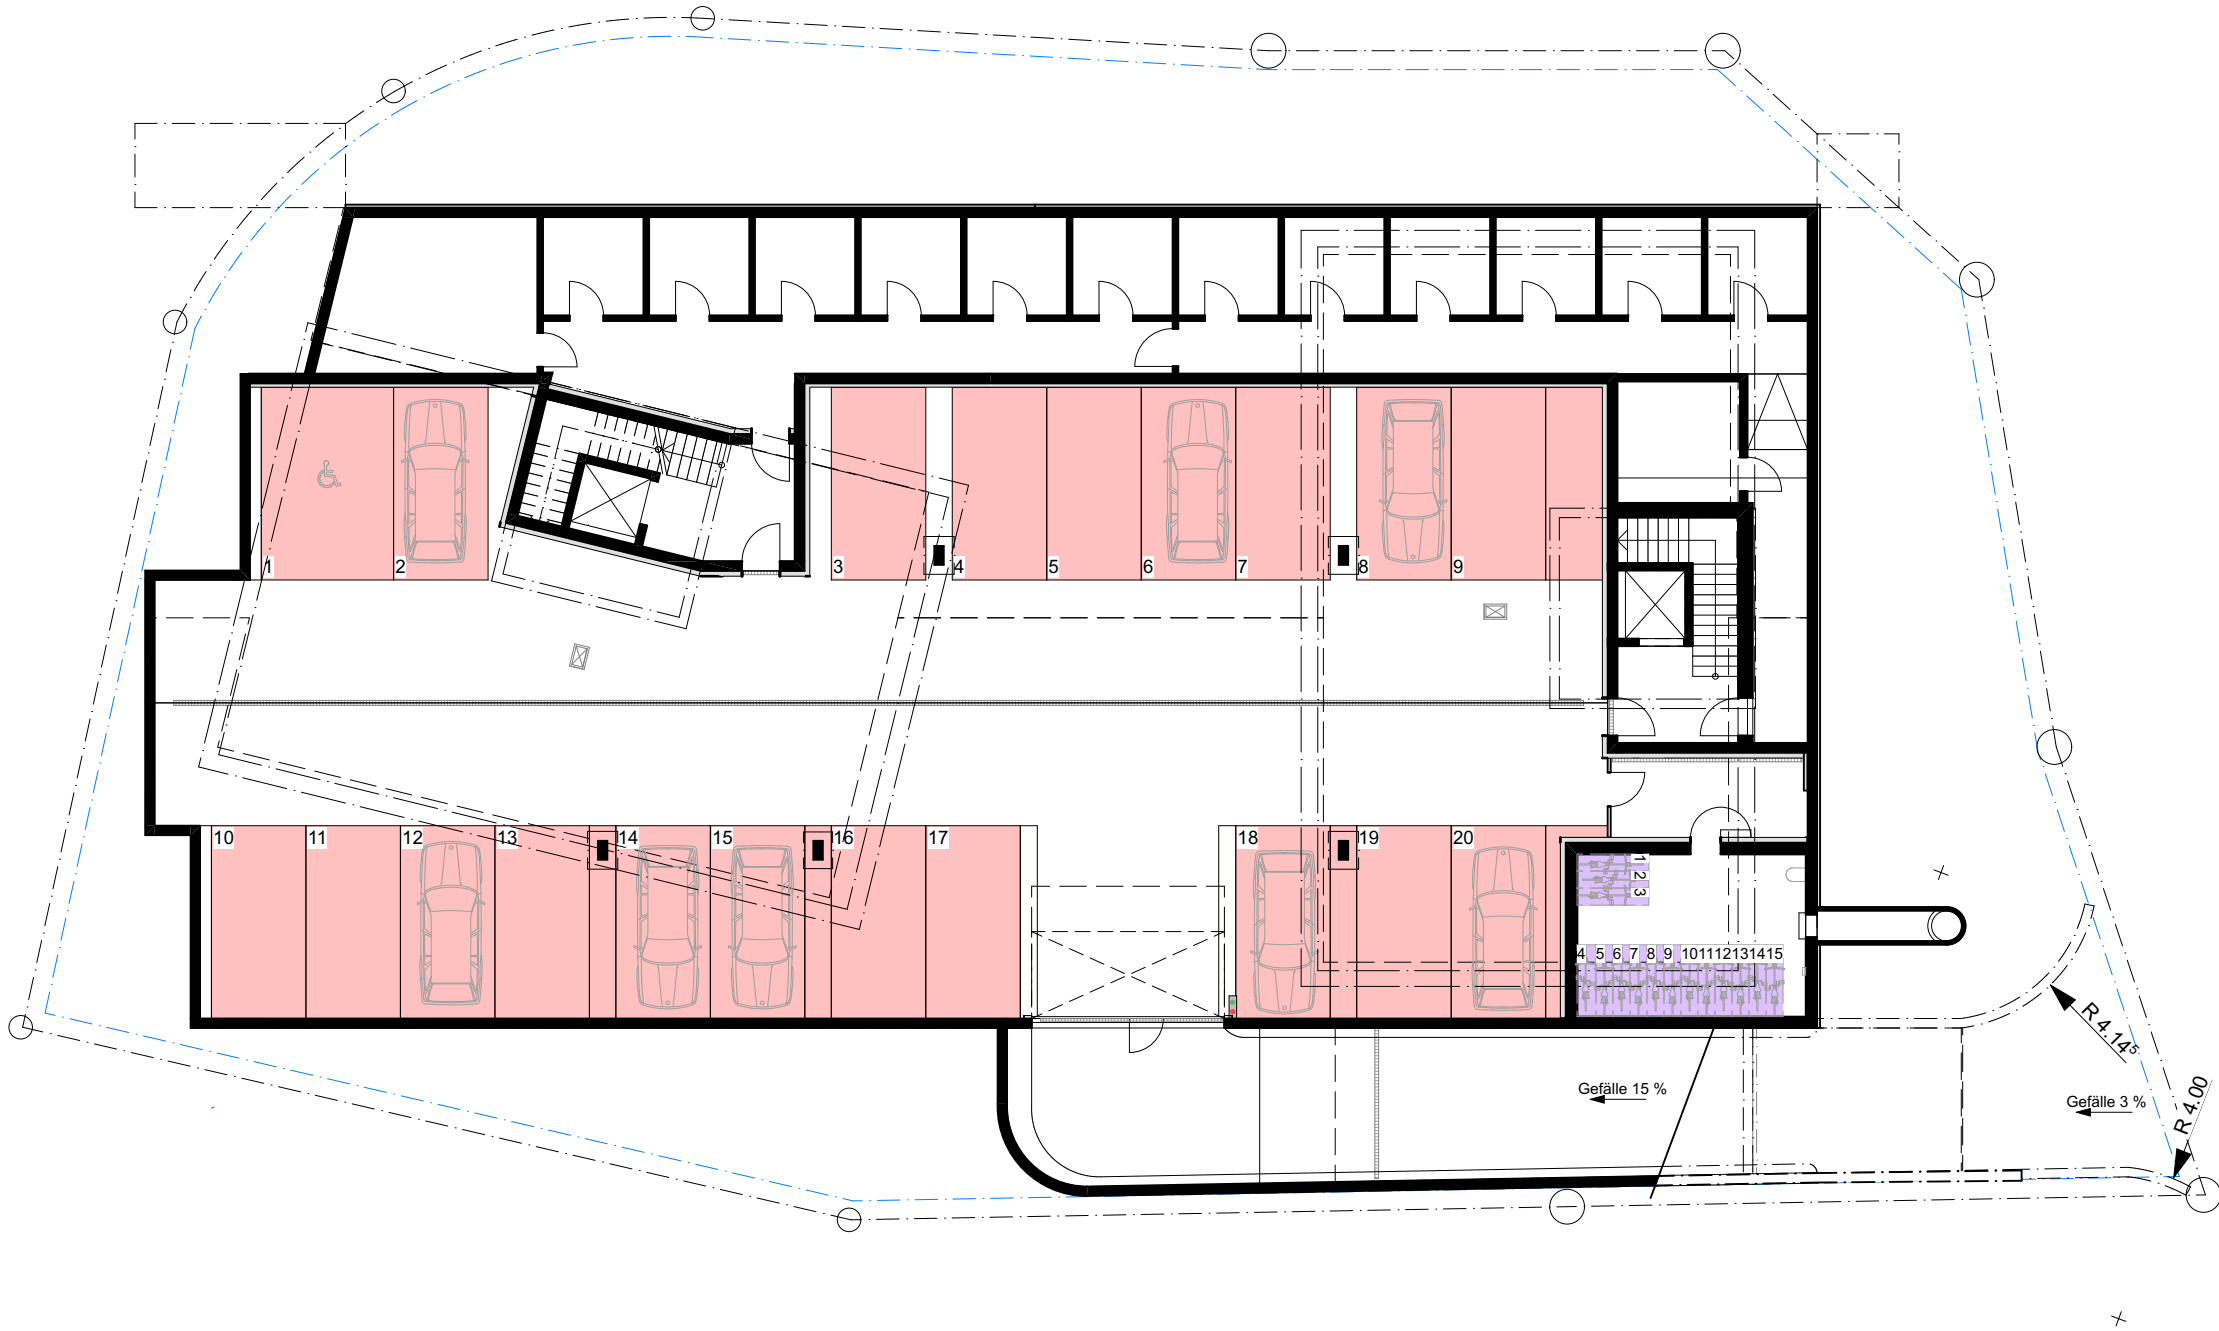

Untergeschoss 20 Personenwagen Parkplätze und 18 Veloparkplätze

Parkplätze

Gem. Art. 27 Parkierung für Fahrzeuge

- 1.5 PP pro Wohnung < 3 Zimmer
- 2 PP pro Wohnung ≥ 3 Zimmer
- 1 Besucher PP pro 4 Wohnungen

Projektierte Wohnungen: 12 Wohnungen ≥ 3 Zimmer

Soll und Projektierte Parkplätze: 25 PP und 2 Besucher PP
(Für IV zwei mögliche PP vorhanden)

Velo und Kinderwagen

Gem. Art 29 Parkierung für Zweiräder und Kinderwagen

Veloparkplätze
Projektiert: 40 Velo PP

Spielplatzfläche

- Spielplatzfläche 1: 35 m²
- Spielplatzfläche 2: 80 m²

Bauherr:

Baukonsortium HSDC
Fürstenlandstrasse 51
9500 Wil


Projektverfasser:

Dalla Corte Architects GmbH
Bahnhofstrasse 20A
8272 Ermatingen


Grundeigentümer:

Baukonsortium HSDC
Fürstenlandstrasse 51
9500 Wil


Plan Nr.	Plantitel				
32.6.4	Parkplatznachweis				
Masstab 1:200	Plangrösse 420 x 594	Gez. von NW / RS	Datum 11.08.2025	Rev. Datum -	Rev. Nr. 00
Projekt Nr. A23355	Phase Bauprojekt	Höhe MFH 1 ± 0.00 = EG = 588.30 m ü.M. MFH 2 ± 0.00 = EG = 587.60 m ü.M. Bauherr Baukonsortium HSDC Fürstenlandstrasse 51, 9500 Wil			
Bauvorhaben MFH Wäldi Dorfstrasse 2, 8564 Wäldi					
Projektverfasser DALLA CORTE — ARCHITECTS — Dalla Corte Architects GmbH Bahnhofstrasse 20A, 8272 Ermatingen +41 71 666 65 00 info@dallacorte.ch					

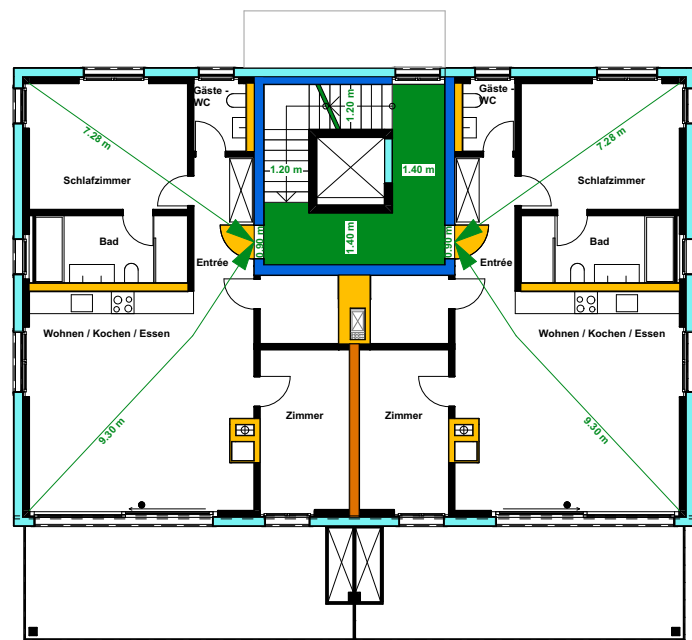


MFH 1 | 1. Obergeschoss

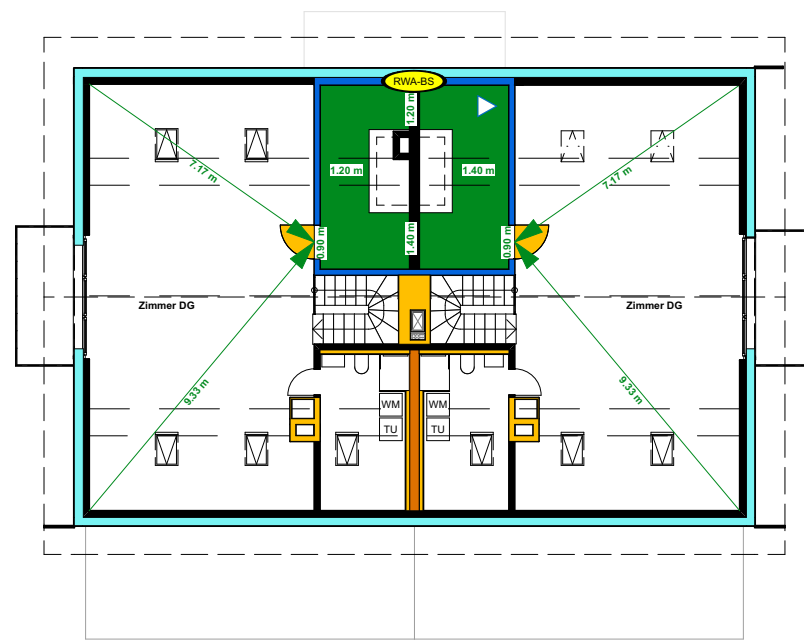


MFH 1 | Dachgeschoss

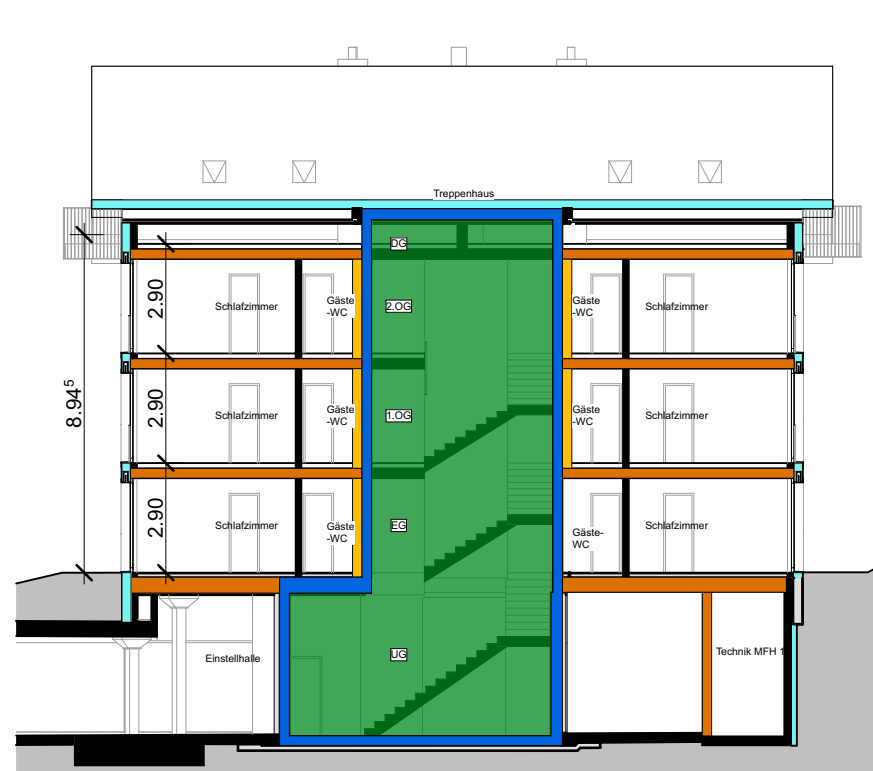


MFH 1 | Schnitt A

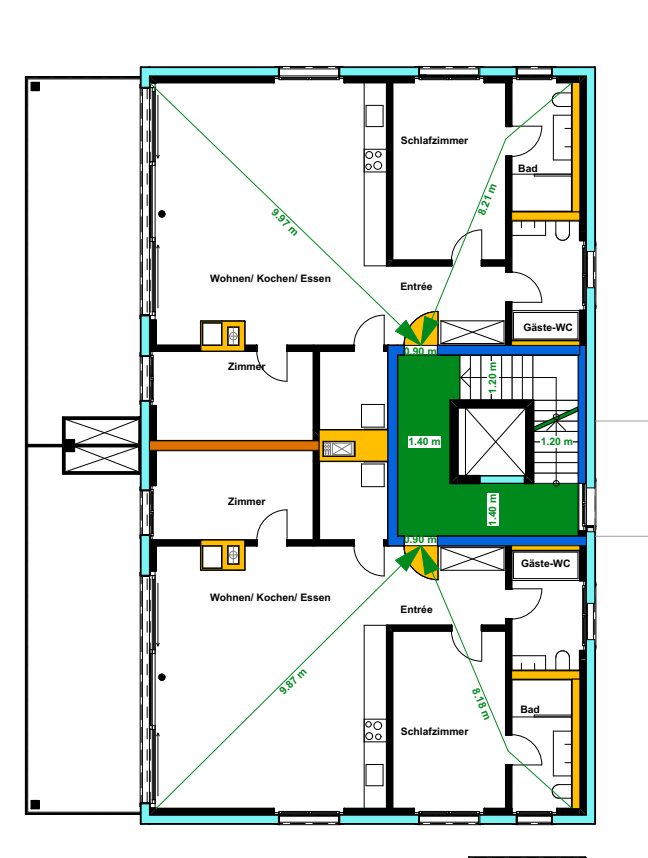


MFH 2 | 1. Obergeschoss

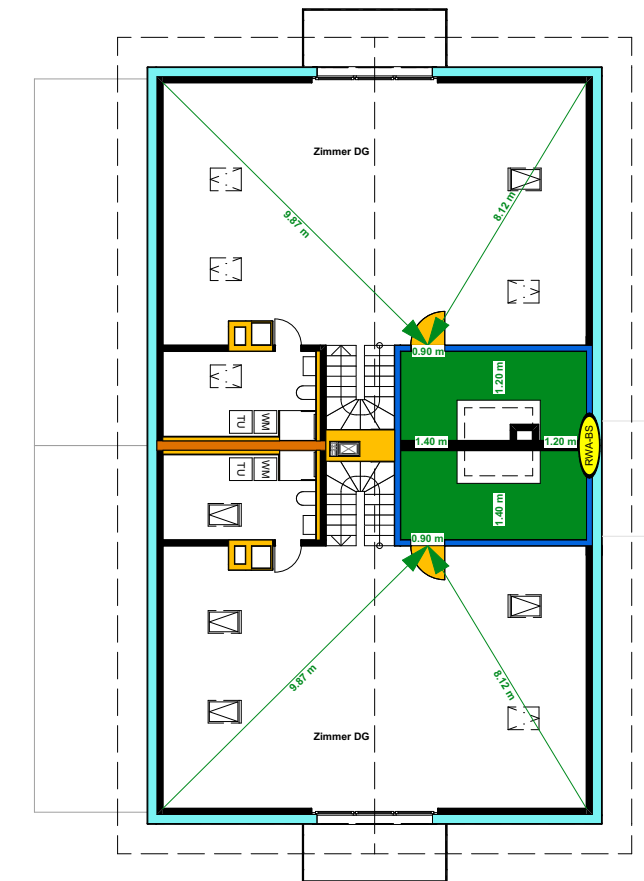


MFH 2 | Dachgeschoss

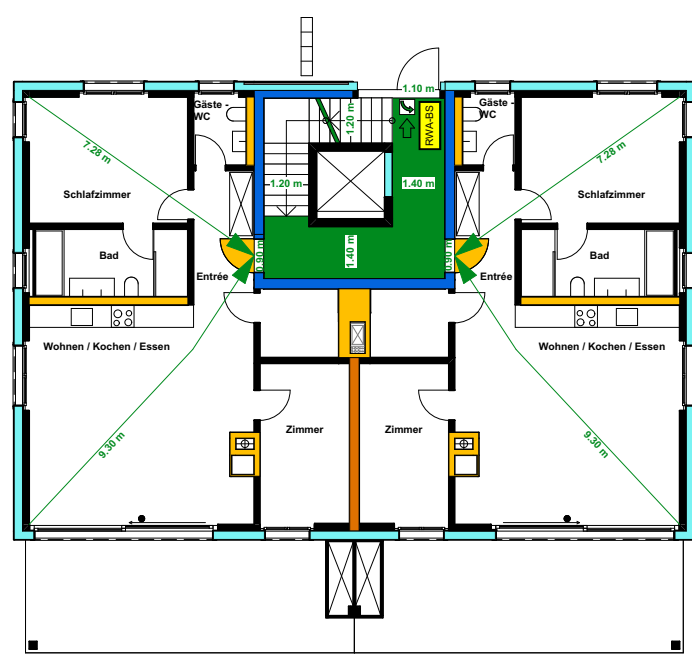


MFH 1 | Erdgeschoss

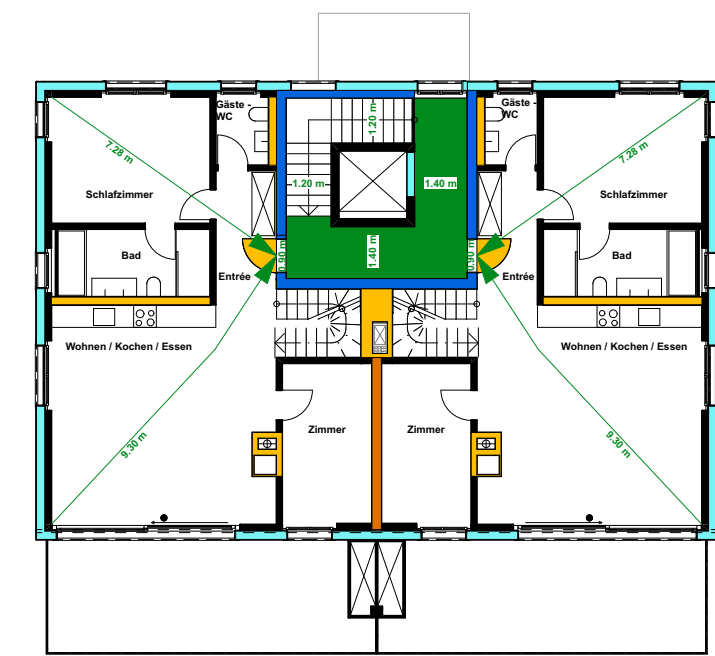


MFH 1 | 2. Obergeschoss

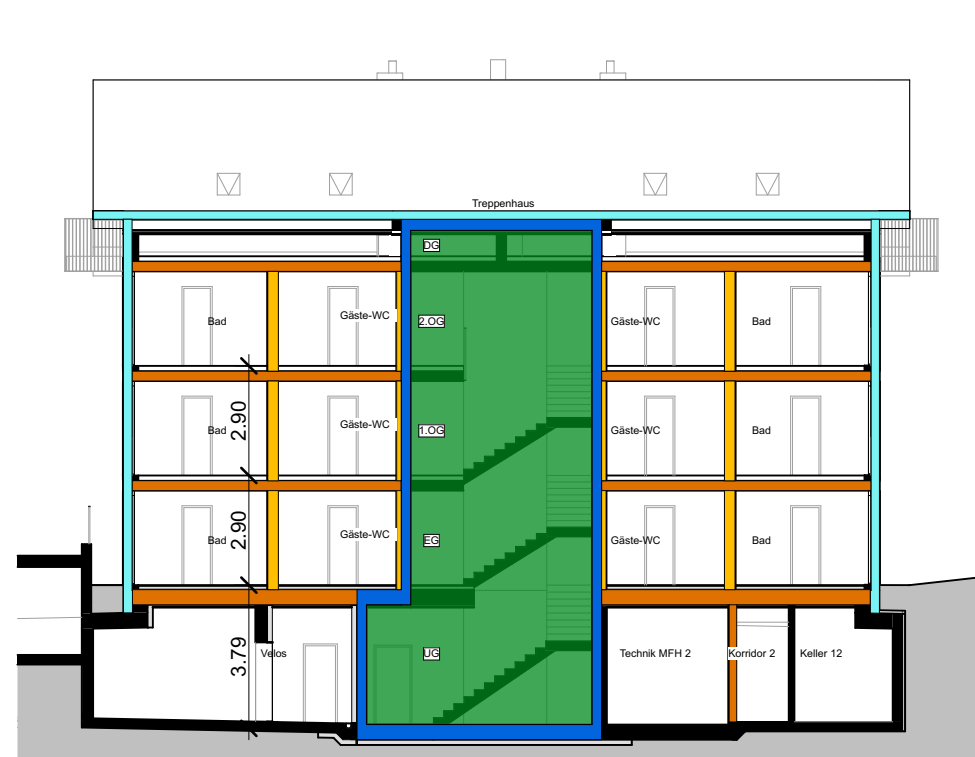


MFH 2 | Schnitt A

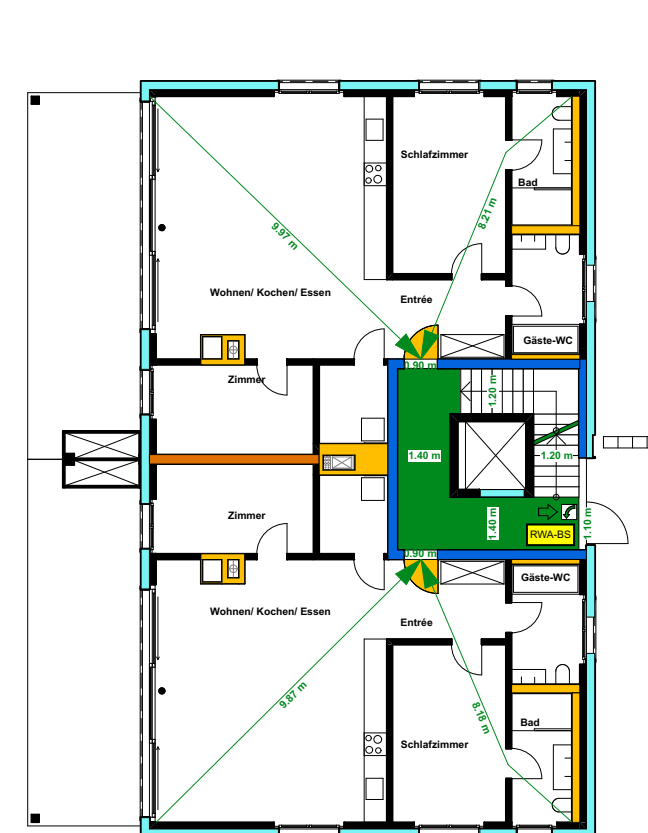

MFH 2 | Erdgeschoss

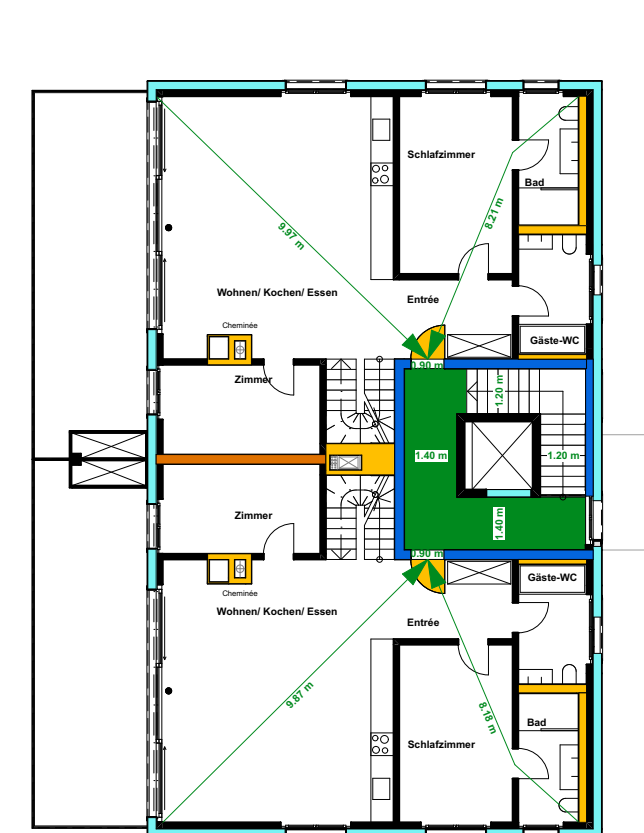

MFH 2 | 2. Obergeschoss

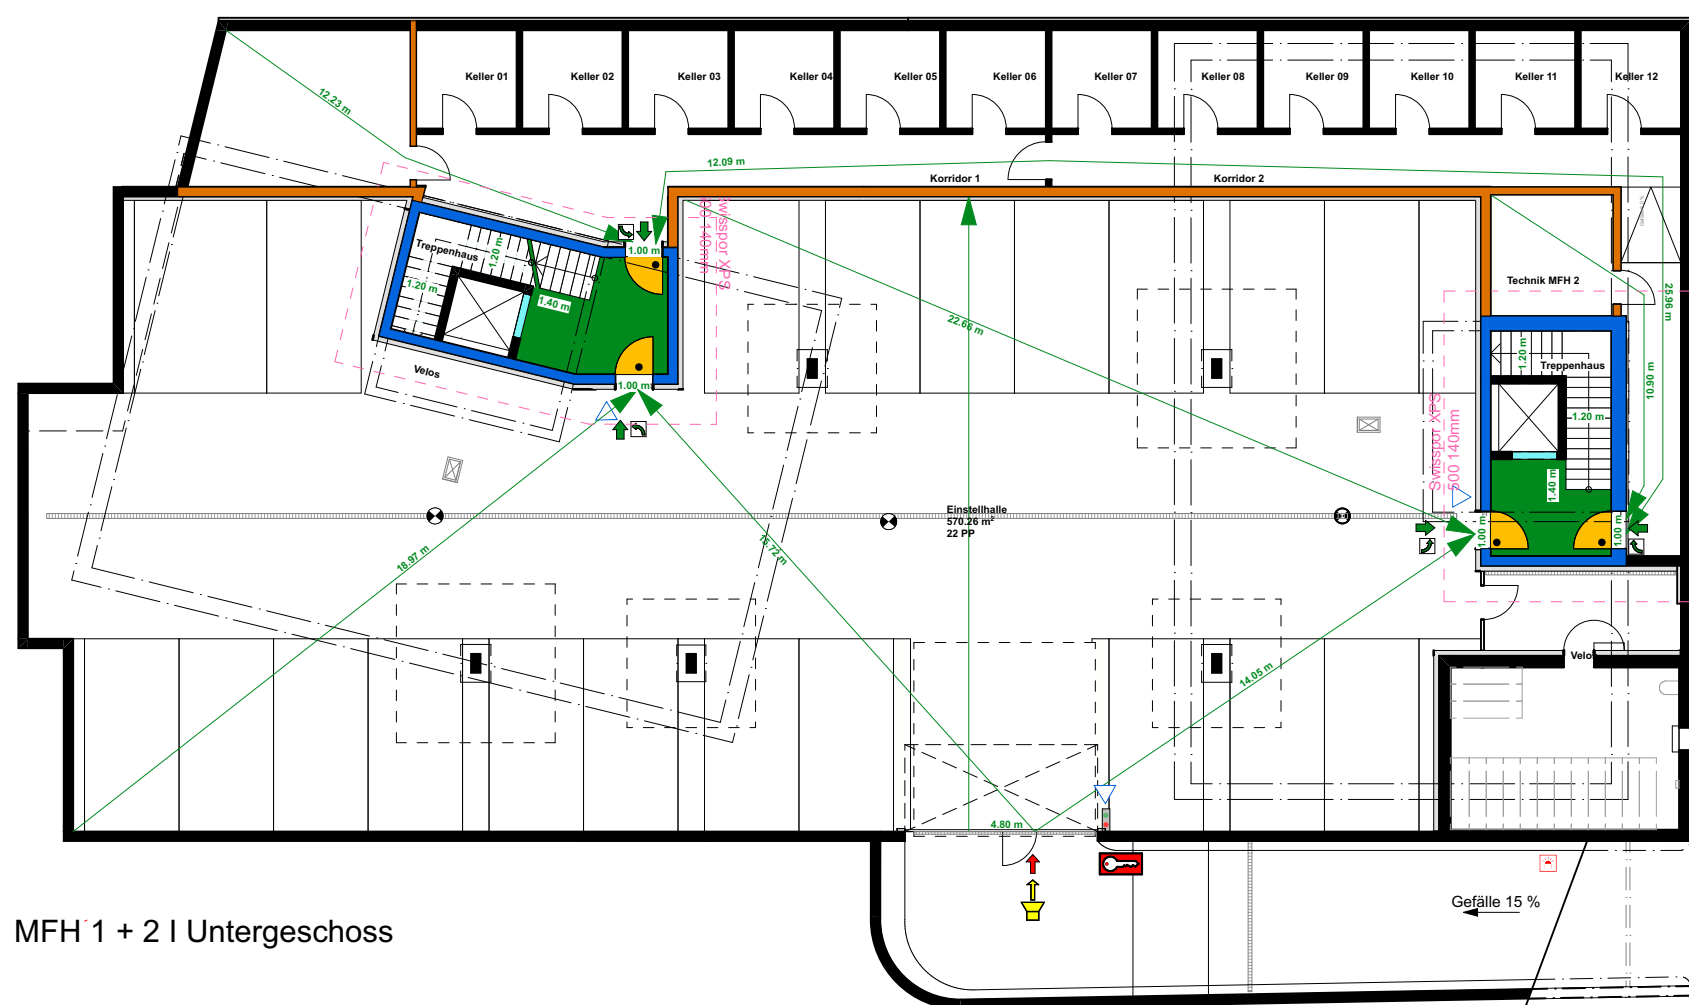

MFH 1 + 2 | Untergeschoss

Legende Brandschutz

- Brandmauer REI 60 - 180
- EI 60-RF1
- EI 30
- REI 60
- RF1
- Aufzugtüre RF1
- Vertikaler Fluchtweg
- Fluchtweglänge
- Notausgangverschluss SN EN 179
- Notausgang nachleuchtend
- Handfeuerlöscher
- Hauptzugang Feuerwehr
- Schlüsseldepot (ausser)
- Blitzleuchte
- Öffnung für natürliche Abströmung
- Rauch- und Wärmeabzug Bedienstelle
- mobiler Lüfter der Feuerwehr
- Türe EI 30
- Selbstschliessend (TS)
- Raum mit Sicherheitsbeleuchtung

Installationsschächte:
Horizontale Abschottung durch
Geschossdecke mit Baustoff RF1,
Rohr brennbar grösser als 120mm mit
VKF Zertifizierter Brandschutzmanschette

Firma QS Verantwortlicher,
Adresse QS Verantwortlicher
Unterschrift QS Verantwortlicher

Bauherr:

Baukonsortium HSDC
Fürstenlandstrasse 51
9500 Wil


Projektverfasser:

Dalla Corte Architects GmbH
Bahnhofstrasse 20A
8272 Ermatingen


Grundeigentümer:

Baukonsortium HSDC
Fürstenlandstrasse 51
9500 Wil


Plan Nr.	Plantitel				
32.6.5	Brandschutzplan				
Massstab 1:200	Plangrösse 594 x 420	Gez. von NW	Datum 11.08.2025	Rev. Datum -	Rev. Nr. 00
Projekt Nr. A23355	Phase Bauprojekt		Höhe MFH 1 ± 0.00 = EG = 588.30 m ü.M. MFH 2 ± 0.00 = EG = 587.60 m ü.M.		
Bauhvorhaben MFH Wäldi Dorfstrasse 2, 8564 Wäldi			Bauherr Baukonsortium HSDC Fürstenlandstrasse 51, 9500 Wil		
Projektverfasser DALLA CORTE — ARCHITECTS —					
Dalla Corte Architects GmbH Bahnhofstrasse 20A, 8272 Ermatingen +41 71 666 65 00 info@dallacorte.ch					

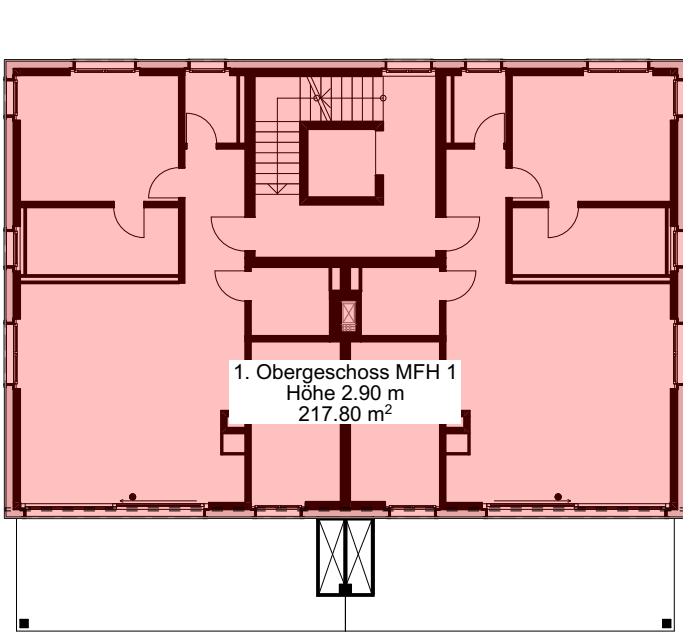


MFH 1 | 1. Obergeschoss

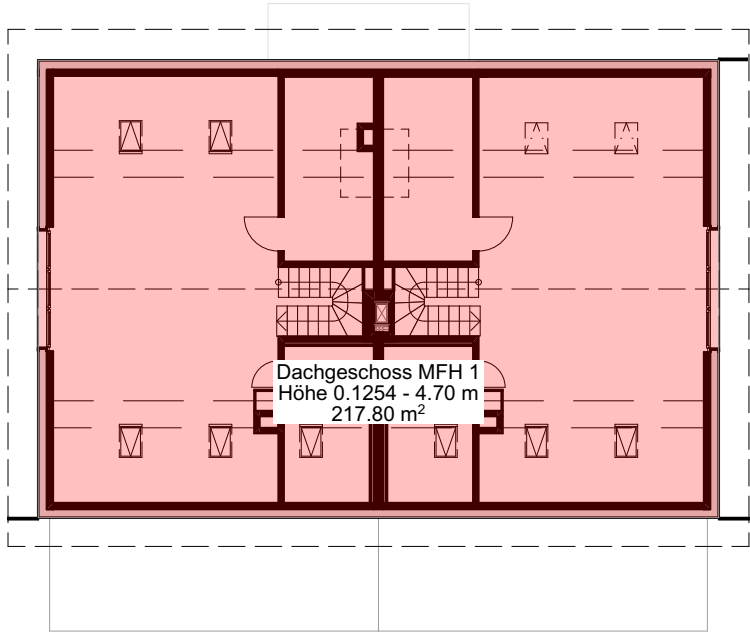


MFH 1 | Dachgeschoss

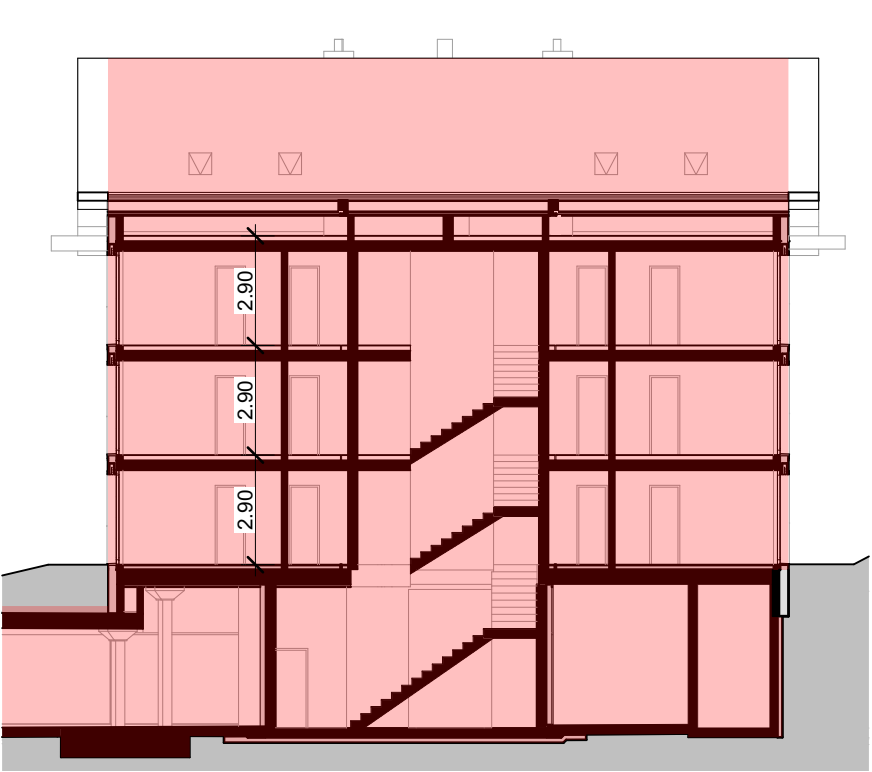


MFH 1 | Schnitt A

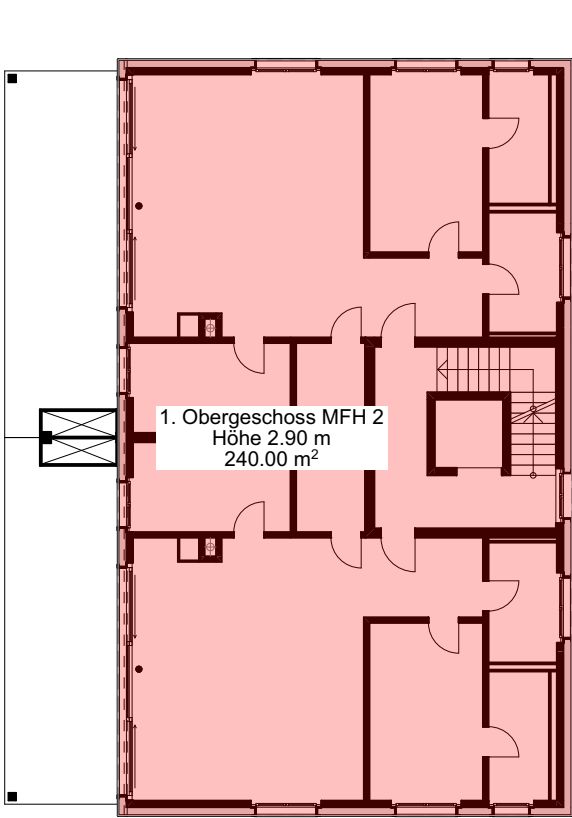


MFH 2 | 1. Obergeschoss

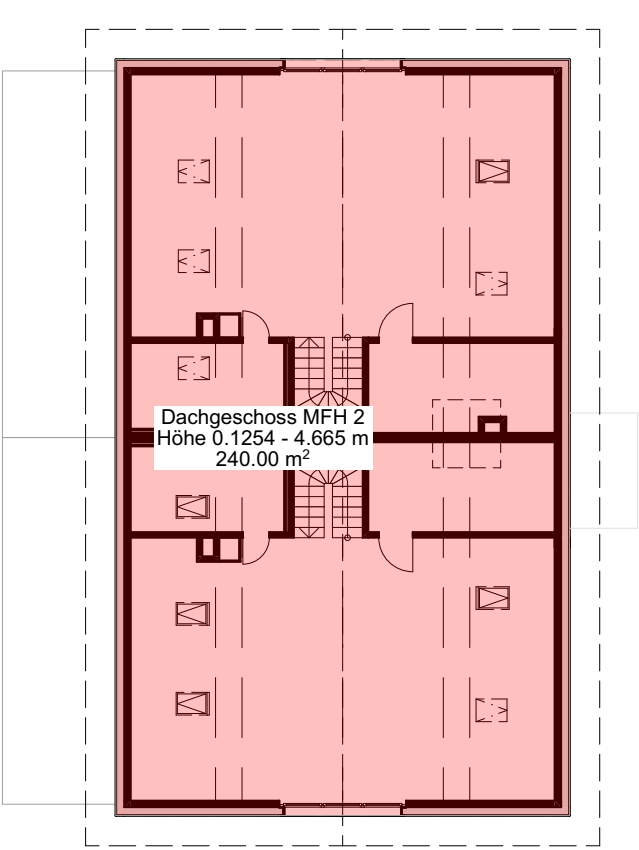


MFH 2 | Dachgeschoss

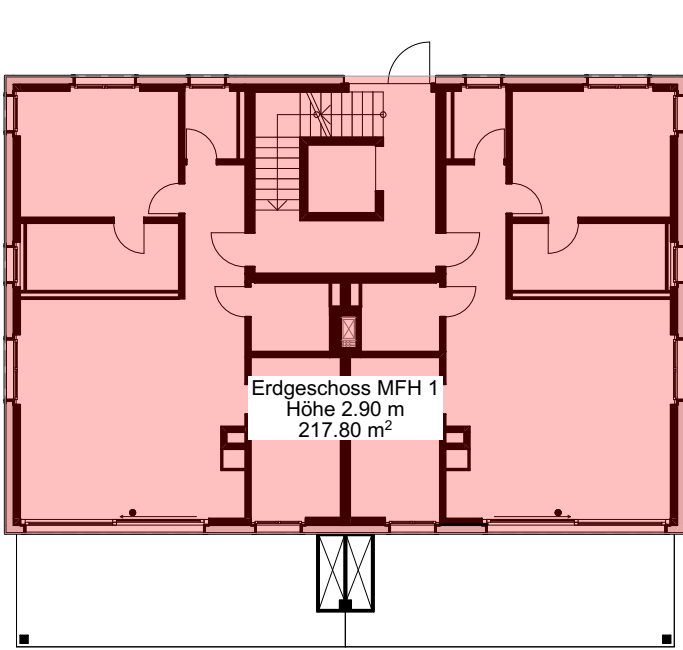


MFH 1 | Erdgeschoss

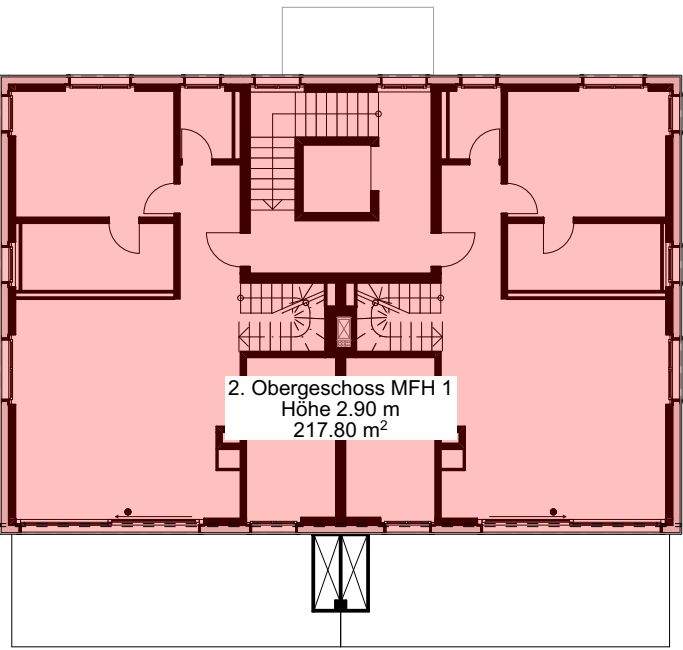


MFH 1 | 2. Obergeschoss

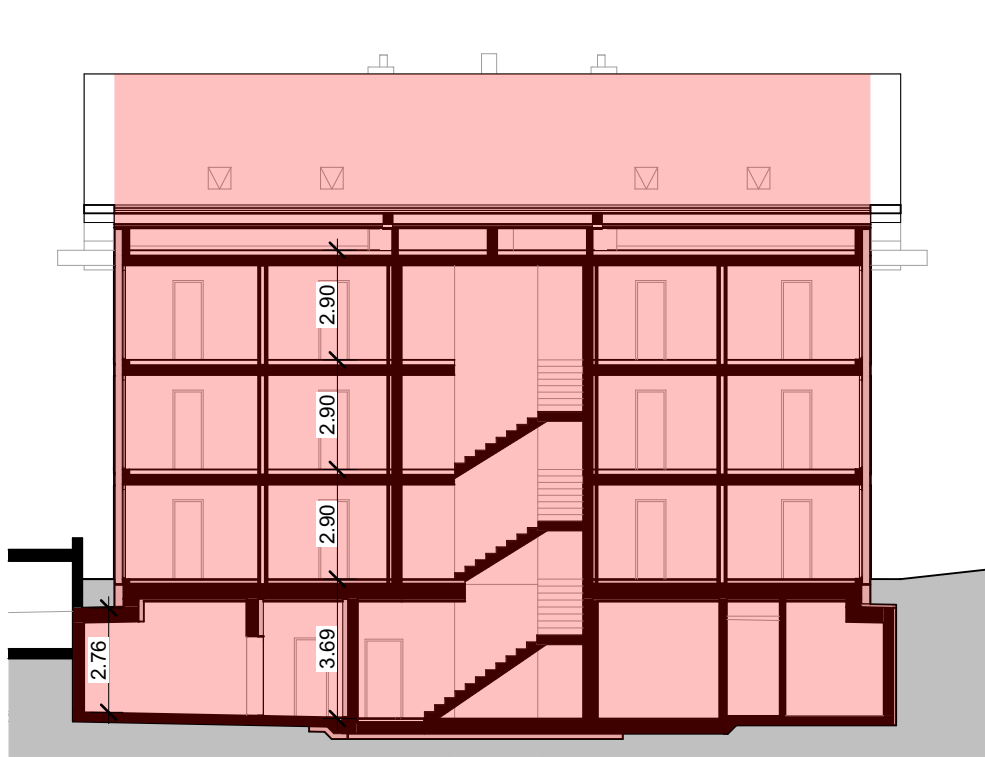


MFH 2 | Schnitt A

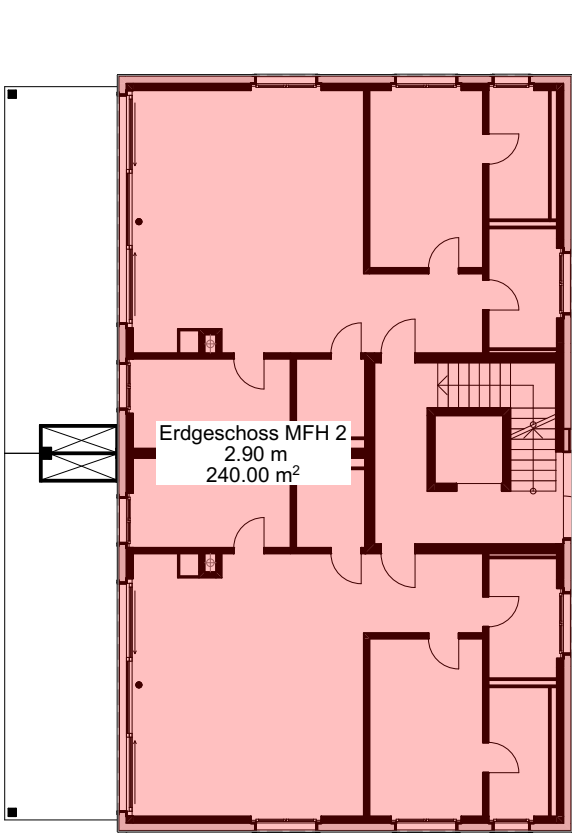

MFH 2 | Erdgeschoss

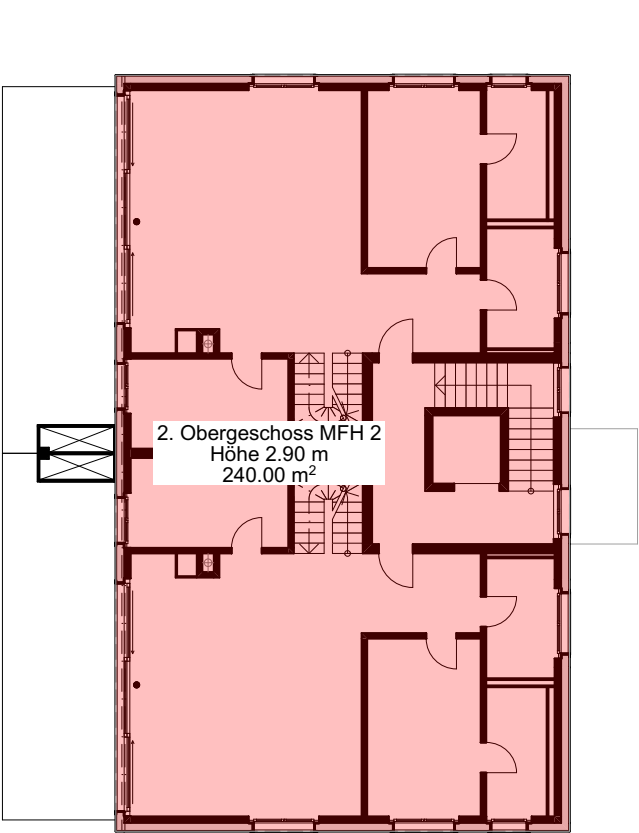

MFH 2 | 2. Obergeschoss

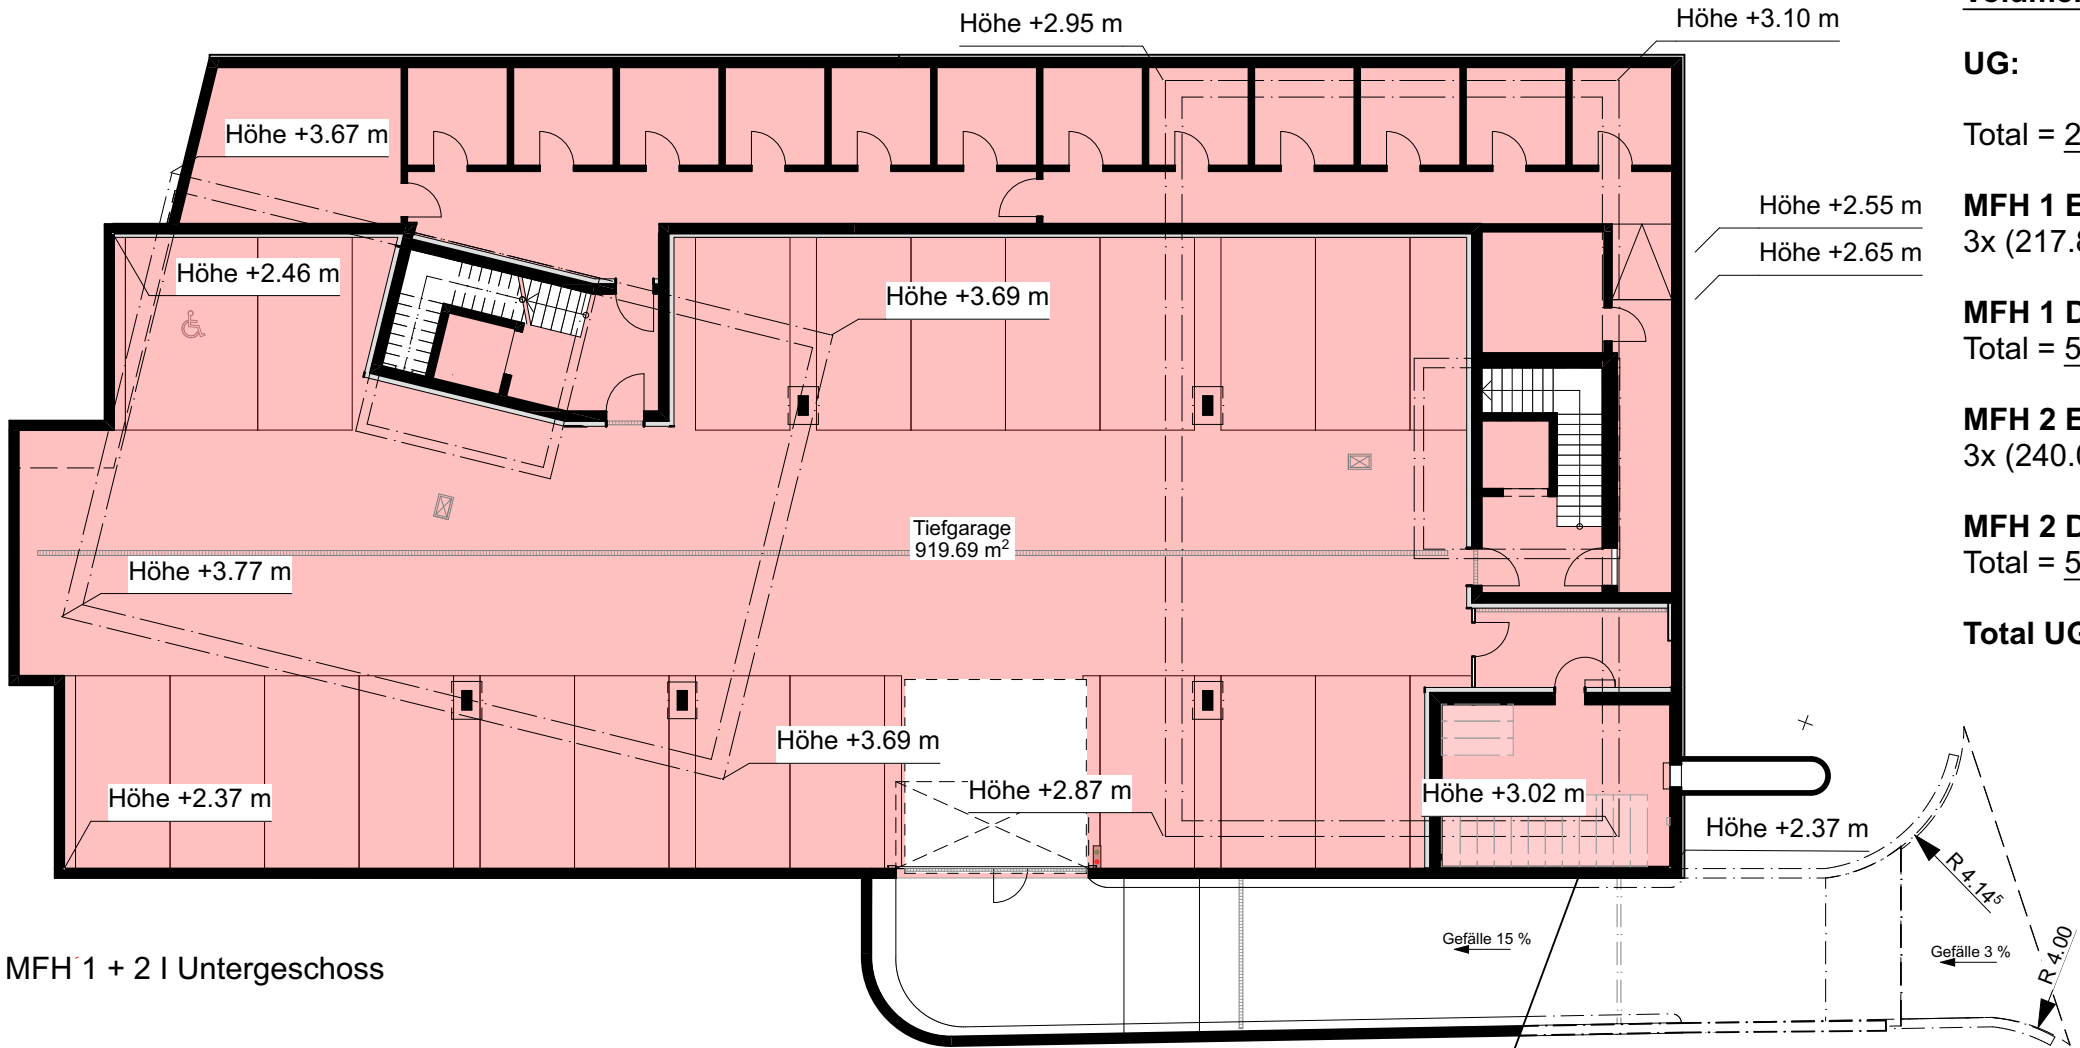

MFH 1 + 2 | Untergeschoss

Volumenberechnung:

UG:

Total = 2'481.70 m³

MFH 1 EG / 1. OG / 2. OG:
3x (217.80 m² x 2.90 m) = 1'894.86 m³

MFH 1 DG:
Total = 515.91 m³

MFH 2 EG / 1. OG / 2. OG:
3x (240.00 m² x 2.90 m) = 2'088.00 m³

MFH 2 DG:
Total = 565.42 m³

Total UG / MFH 1 / MFH 2 = 7'545.89 m³

Bauherr:

Baukonsortium HSDC
Fürstenlandstrasse 51
9500 Wil


Projektverfasser:

Dalla Corte Architects GmbH
Bahnhofstrasse 20A
8272 Ermatingen

Grundeigentümer:

Baukonsortium HSDC
Fürstenlandstrasse 51
9500 Wil

Plan Nr.	Plantitel				
32.6.2	Volumenberechnung				
Masstab	Plangrösse	Gez. von	Datum	Rev. Datum	Rev. Nr.
1:200	594 x 420	NW	11.08.2025	-	00
Projekt Nr.	Phase		Höhe		
A23355	Bauprojekt		MFH 1 ± 0.00 = EG = 588.30 m ü.M. MFH 2 ± 0.00 = EG = 587.60 m ü.M.		
Bauvorhaben			Bauherr		
MFH Wäldi			Baukonsortium HSDC		
Dorfstrasse 2, 8564 Wäldi			Fürstenlandstrasse 51, 9500 Wil		
Projektverfasser					
DALLA CORTE					
— ARCHITECTS —					
Dalla Corte Architects GmbH Bahnhofstrasse 20A, 8272 Ermatingen +41 71 666 65 00 info@dallacorte.ch					

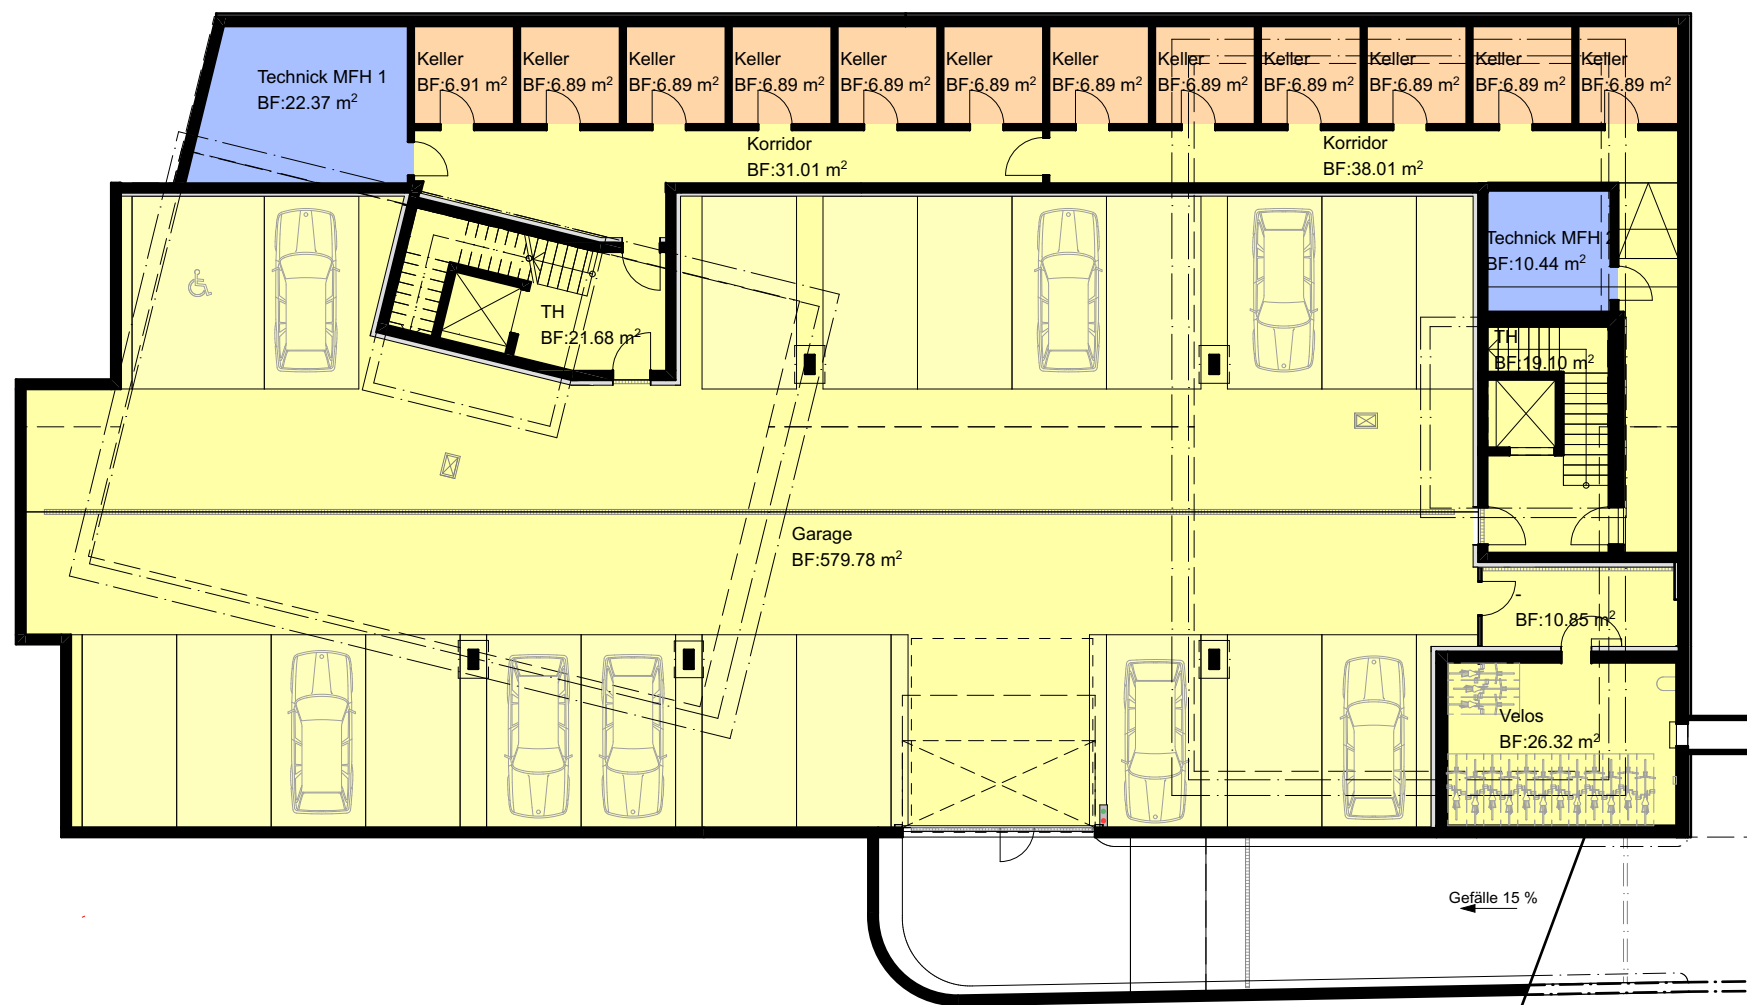

Nutzfläche UG		
Funktionsfläche	Technick MFH 1	22.37
	Technick MFH 2	10.43 ⁵
		32.80⁵ m²
Nebennutzfläche	Keller	82.64
		82.64 m²
Verkehrsfläche	-	10.85 ⁵
	Garage	579.77 ⁵
	Korridor	69.01 ⁵
	TH	40.77 ⁵
	Velos	26.32
		726.74 m²

Bauherr:

Baukonsortium HSDC
Fürstenlandstrasse 51
9500 Wil

Projektverfasser:

Dalla Corte Architects GmbH
Bahnhofstrasse 20A
8272 Ermatingen

Grundeigentümer:

Baukonsortium HSDC
Fürstenlandstrasse 51
9500 Wil

Plan Nr. **32.6.3.1** Plantitel **Nutzflächen I MFH 1 + 2 I Untergeschoss**

Masstab 1:200 Plangrösse A3 Gez. von PB / RS Datum 11.08.2025 Rev. Datum - Rev. Nr. 00

Projekt Nr. **A23355** Phase Bauprojekt

Bauvorhaben **MFH Wäldi**
Dorfstrasse 2, 8564 Wäldi


Höhe MFH 1 ± 0.00 = EG = 588.30 m ü.M.
MFH 2 ± 0.00 = EG = 587.60 m ü.M.

Bauherr Baukonsortium HSDC
Fürstenlandstrasse 51, 9500 Wil


Projektverfasser

DALLA CORTE
— ARCHITECTS —


Dalla Corte Architects GmbH | Bahnhofstrasse 20A, 8272 Ermatingen | +41 71 666 65 00

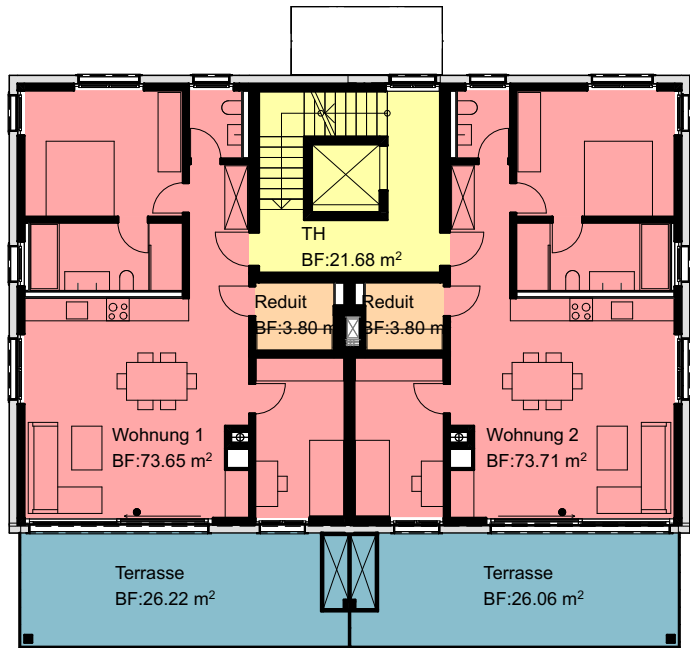

MFH 1 | 1. Obergeschoss

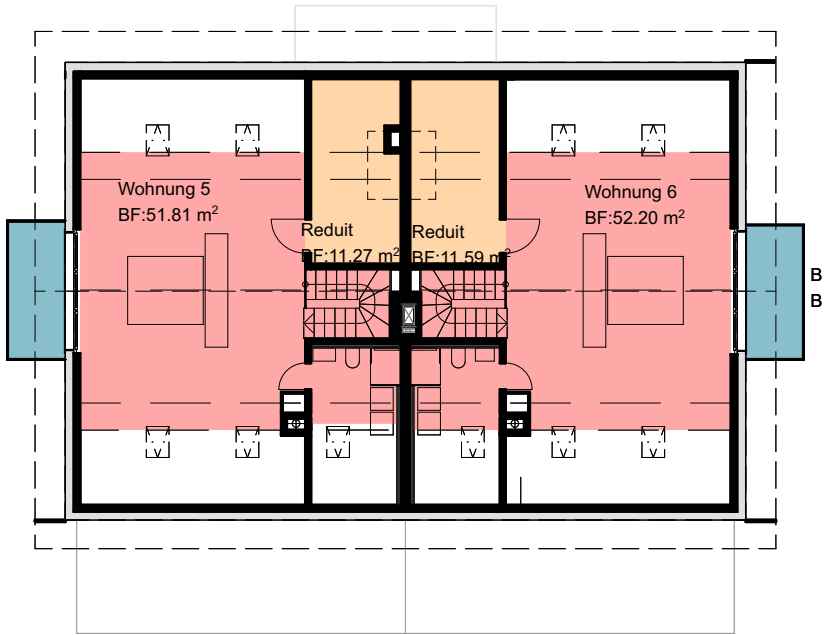

MFH 1 | Dachgeschoss

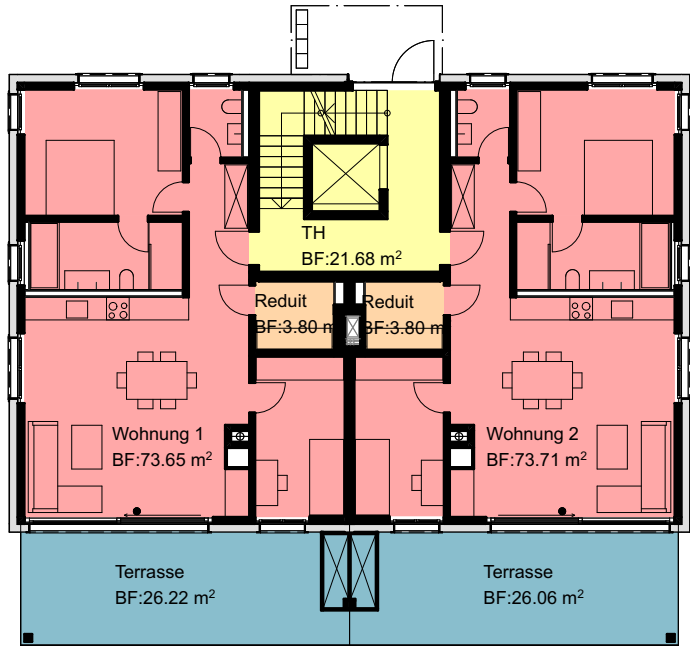

MFH 1 | Erdgeschoss




MFH 1 | 2. Obergeschoss


Hauptnutzfläche MFH 1		Aussen-Nutzfläche MFH 1	
Erdgeschoss		Erdgeschoss	
Wohnung 1	73.64 ⁵	Terrasse	52.28
Wohnung 2	73.70 ⁵		52.28 m²
	147.35 m²		
Obergeschoss		Obergeschoss	
Wohnung 1	73.64 ⁵	Terrasse	52.28
Wohnung 2	73.70 ⁵		52.28 m²
	147.35 m²		
Obergeschoss		Obergeschoss	
Wohnung 1	77.71 ⁵	Terrasse	52.36
Wohnung 2	77.75 ⁵		52.36 m²
	155.47 m²		
Dachgeschoss		Dachgeschoss	
Wohnung 5	51.81	Balkon	10.59 ⁵
Wohnung 6	52.20		10.59⁵ m²
	104.01 m²		167.51⁵ m²

Verkehrsfläche MFH 1		Nebennutzfläche MFH 1	
Erdgeschoss		Erdgeschoss	
TH	21.68	Reduit	7.60
	21.68 m²		7.60 m²
Obergeschoss		Obergeschoss	
TH	21.68	Reduit	7.60
	21.68 m²		7.60 m²
Obergeschoss			15.20 m²
TH	21.68		
	21.68 m²		
	65.04 m²		


Bauherr:	Projektverfasser:	Grundeigentümer:
Baukonsortium HSDC Fürstenlandstrasse 51 9500 Wil	Dalla Corte Architects GmbH Bahnhofstrasse 20A 8272 Ermatingen	Baukonsortium HSDC Fürstenlandstrasse 51 9500 Wil

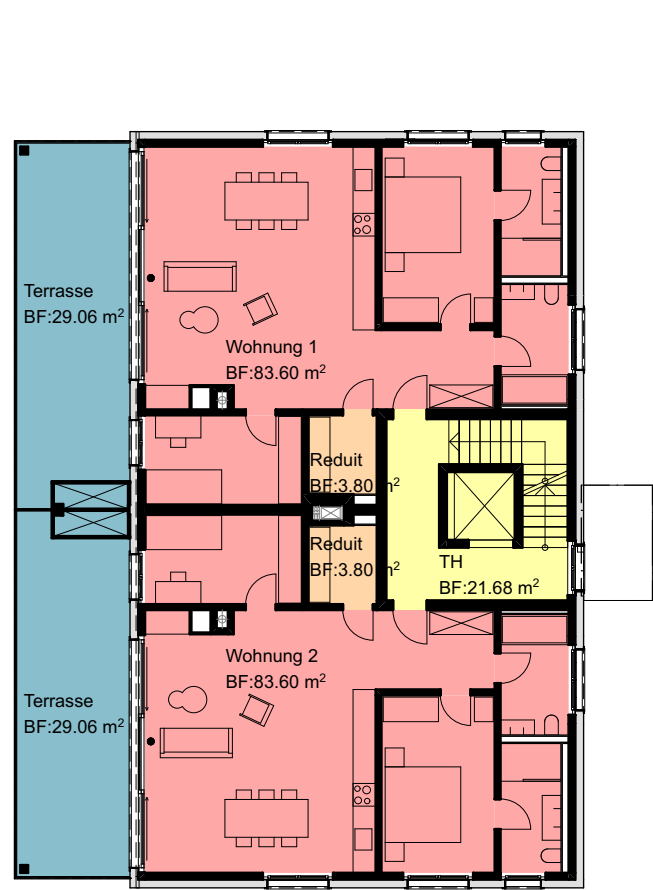


MFH 2 | 1. Obergeschoss

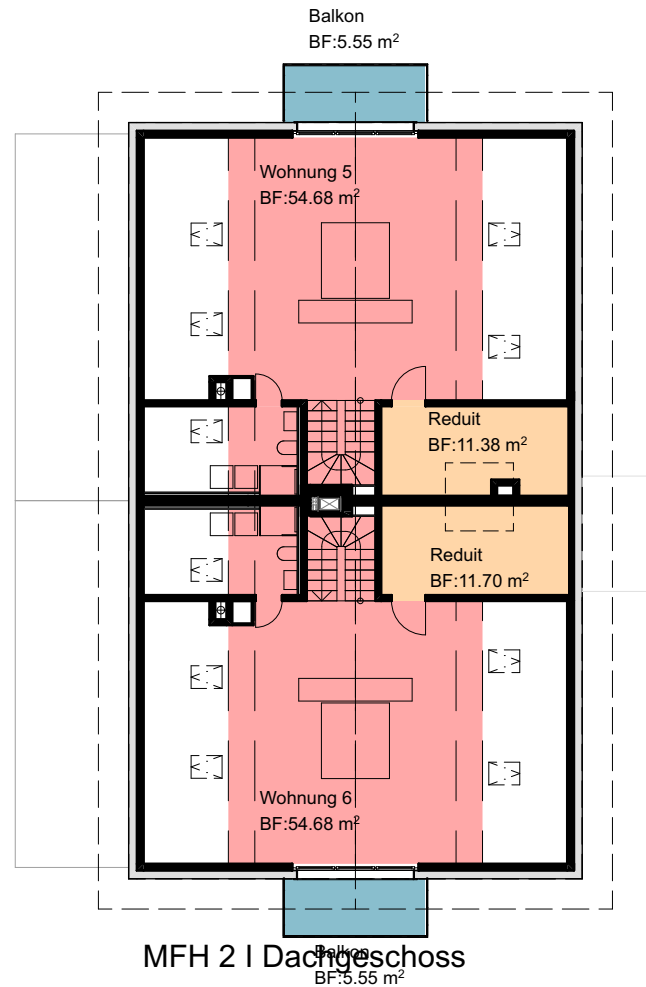

MFH 2 | Dachgeschoss

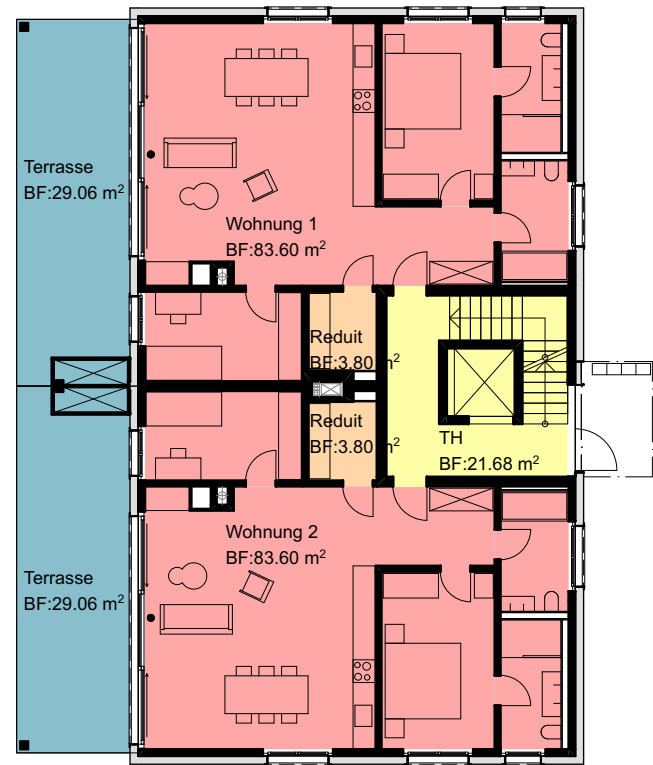

MFH 2 | Erdgeschoss

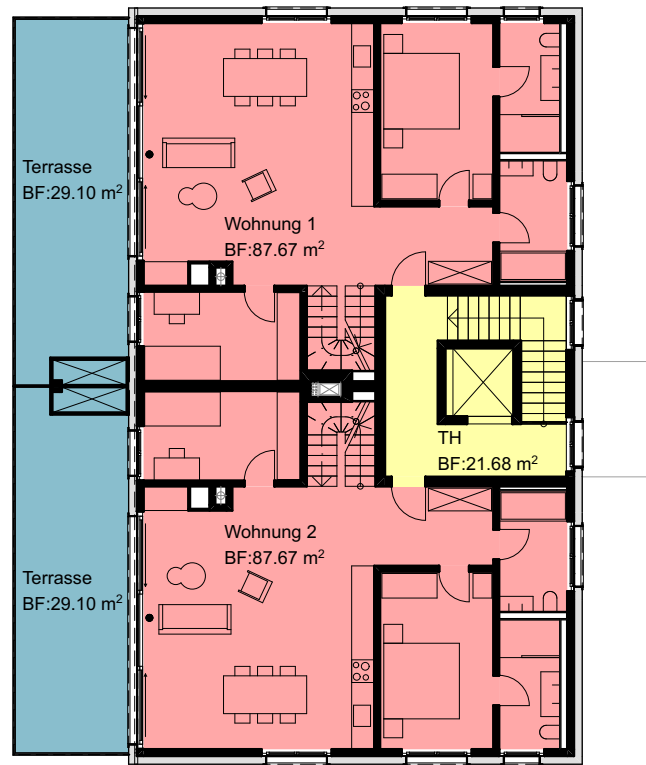

MFH 2 | 2. Obergeschoss

	Hauptnutzfläche MFH 2	Aussen-Fläche MFH 2
Erdgeschoss		
Wohnung 1	83.59 ⁵	
Wohnung 2	83.59 ⁵	
	167.19 m²	
Obergeschoss		
Wohnung 1	83.59 ⁵	
Wohnung 2	83.59 ⁵	
	167.19 m²	
Obergeschoss		
Wohnung 1	87.67	
Wohnung 2	87.67	
	175.34 m²	
Dachgeschoss		
Wohnung 5	54.67 ⁵	
Wohnung 6	54.67 ⁵	
	109.35 m²	
	619.07 m²	
	Verkersfläche MFH 2	Nebennutzfläche MFH 2
Erdgeschoss		
TH	21.68	
	21.68 m²	
Obergeschoss		
TH	21.68	
	21.68 m²	
Obergeschoss		
TH	21.68	
	21.68 m²	
	65.04 m²	
Erdgeschoss		
Reduit		7.60
		7.60 m²
Obergeschoss		
Reduit		7.60
		7.60 m²
Dachgeschoss		
Reduit		0.54
		49.74
		50.28 m²

Bauherr:

Baukonsortium HSDC
Fürstenlandstrasse 51
9500 Wil

Projektverfasser:

Dalla Corte Architects GmbH
Bahnhofstrasse 20A
8272 Ermatingen

Grundeigentümer:

Baukonsortium HSDC
Fürstenlandstrasse 51
9500 Wil

Plan Nr.

32.6.3.3

Plantitel

Nutzflächen I MFH 2

Masstab
1:200

Plangrösse
A3

Gez. von
PB / RS

Datum
11.08.2025

Rev. Datum
-

Rev. Nr.
00

Projekt Nr.
A23355

Phase
Bauprojekt

Bauvorhaben
MFH Wäldi

Dorfstrasse 2, 8564 Wäldi

Höhe
MFH 1 ± 0.00 = EG = 588.30 m ü.M.
MFH 2 ± 0.00 = EG = 587.60 m ü.M.

Bauherr
Baukonsortium HSDC
Fürstenlandstrasse 51, 9500 Wil

Projektverfasser

DALLA CORTE
— ARCHITECTS —

Dalla Corte Architects GmbH | Bahnhofstrasse 20A, 8272 Ermatingen | +41 71 666 65 00