



PLANTA BAIXA - TÉRREO (TORRES 01 e 02) / APTO 04

ESCALA 1:50

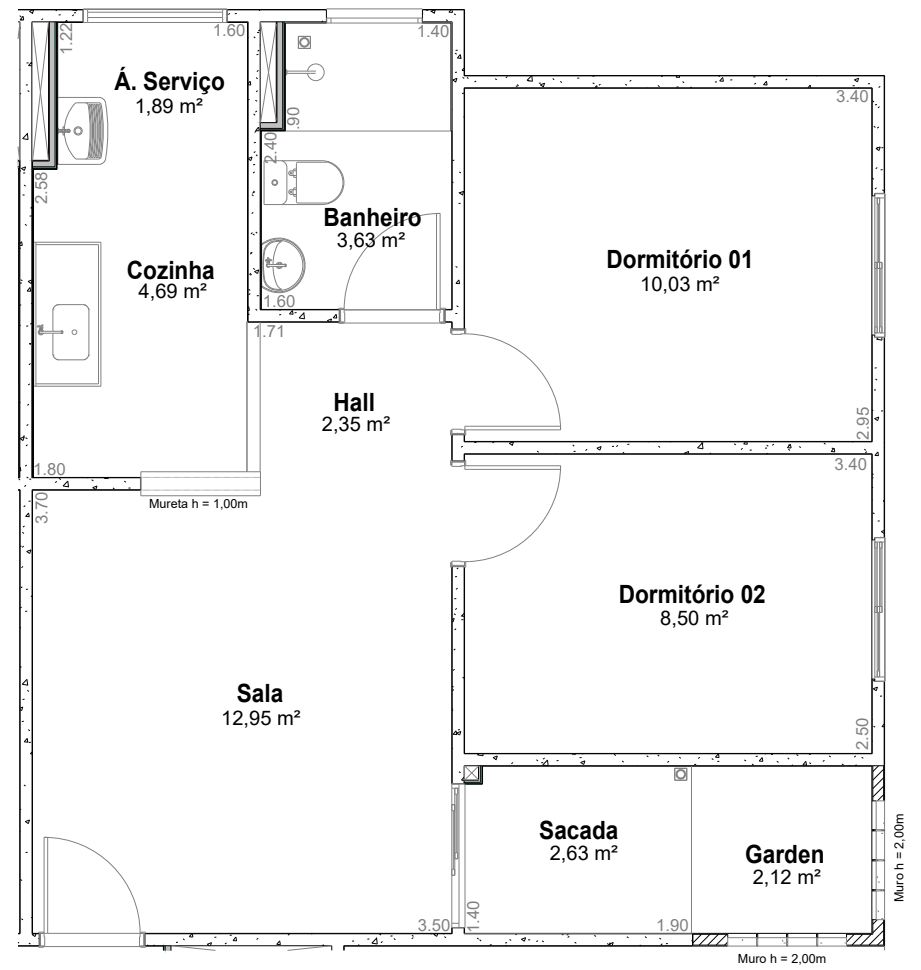


PLANTA BAIXA - TÉRREO (TORRES 01 e 02) / APTO 02

ESCALA 1:50

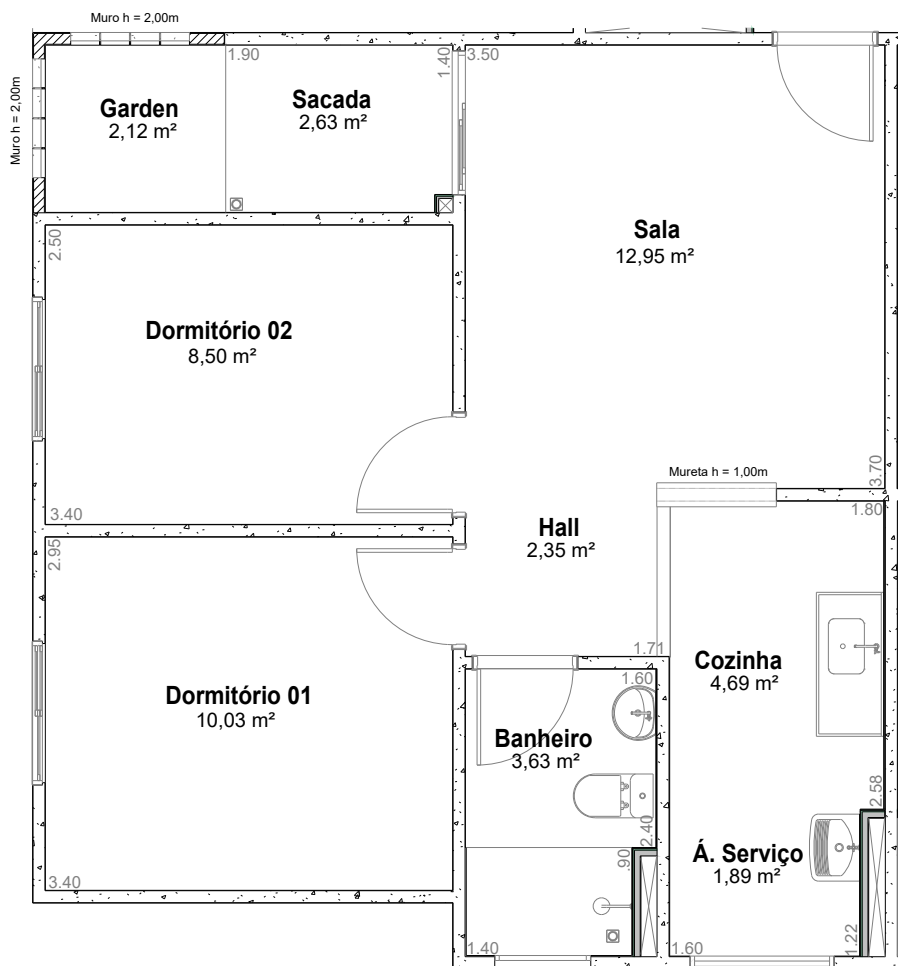



PLANTA BAIXA - TÉRREO (TORRES 01 e 02) / APTO 03

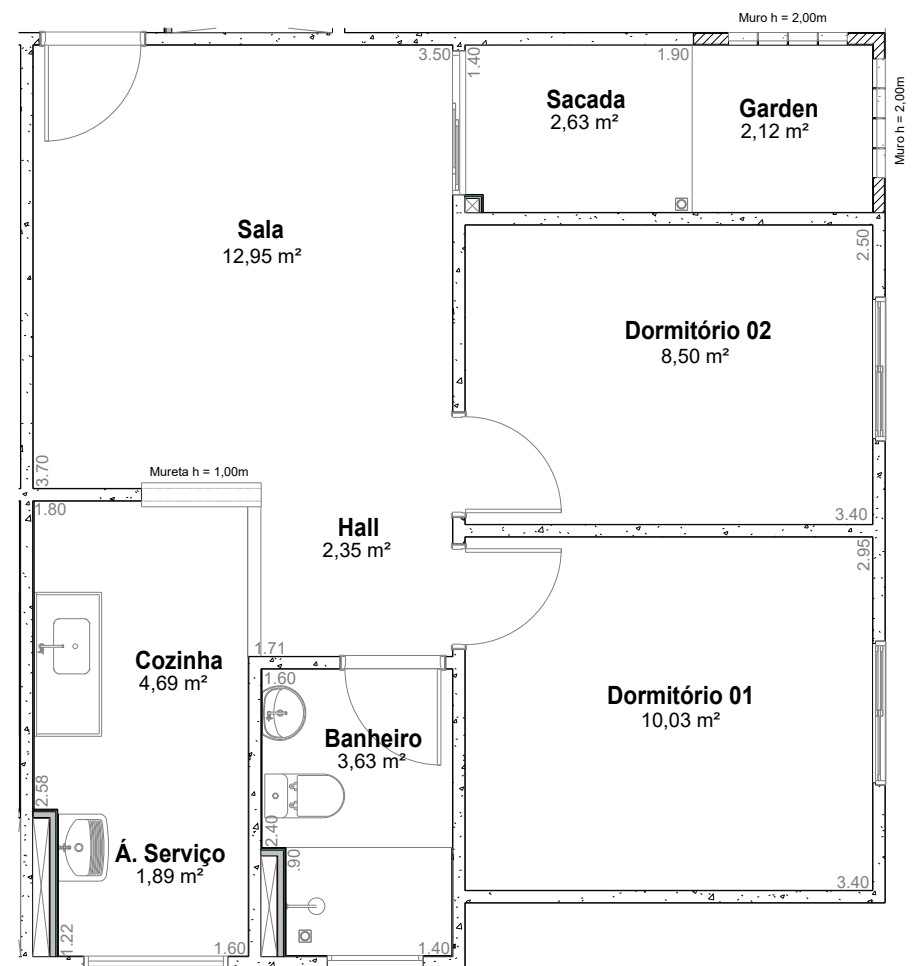ESCALA 1:50



PLANTA BAIXA - TÉRREO (TORRES 01 e 02) / APTO 01

ESCALA 1:50

|   |                    |   |
|---|--------------------|---|
| DISCRIMINAÇÃO<br>PLANTA TERREO - CLIENTES<br>TORRES 01 E 02.                  |                    | FOLHA n.º<br><b>01/01</b>   |
| ENDEREÇO:<br>RUA LEONEL MAESTRELLO, N.º54, JARDIM DAS CONSTELAÇÕES - SALTO/SP |                    | LOCAL<br>SALTO - SP   |
| PROPRIETÁRIO<br>CONSTRUTORA RIO BRANCO LTDA                                   |                    | ESCALA<br>1:50  |
| DATA<br>MAIO / 2025   | ARQUIVO<br>CLIENTE | DESENHO<br>LUCAS SIMÕES   |
|   |                    |   |