



PLANTA BAIXA - PAV. TIPO (TORRES 01 e 02) / APTO 04

ESCALA 1:50

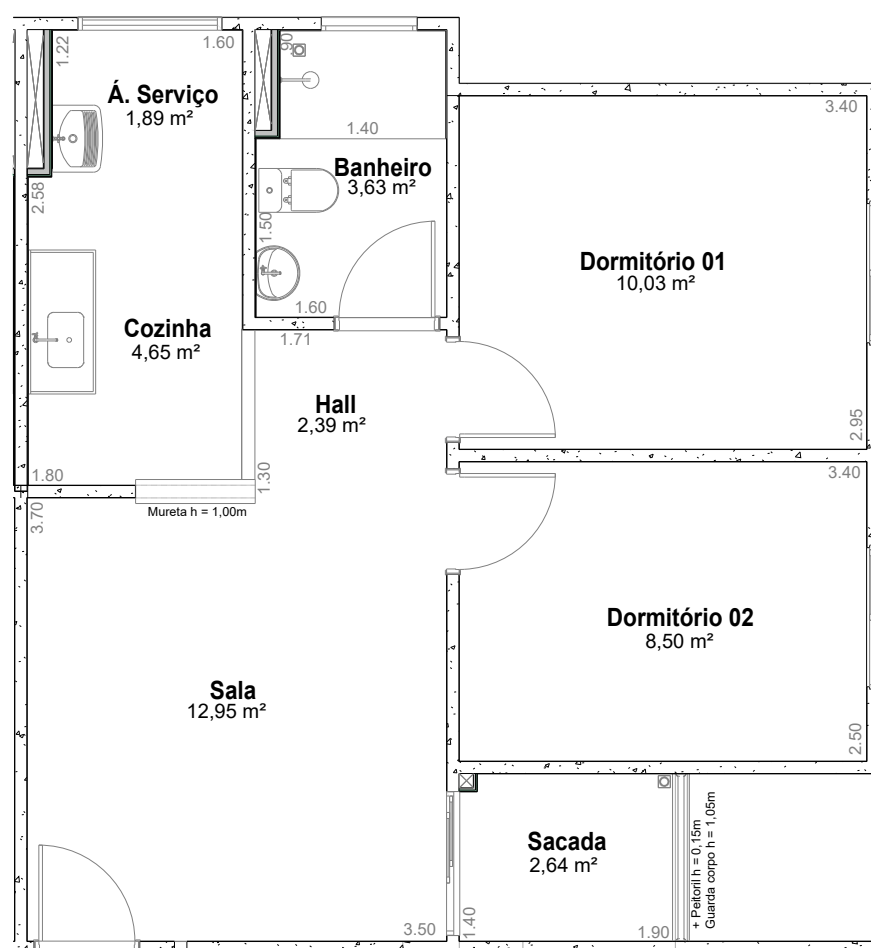


PLANTA BAIXA - PAV. TIPO (TORRES 01 e 02) / APTO 02

ESCALA 1:50

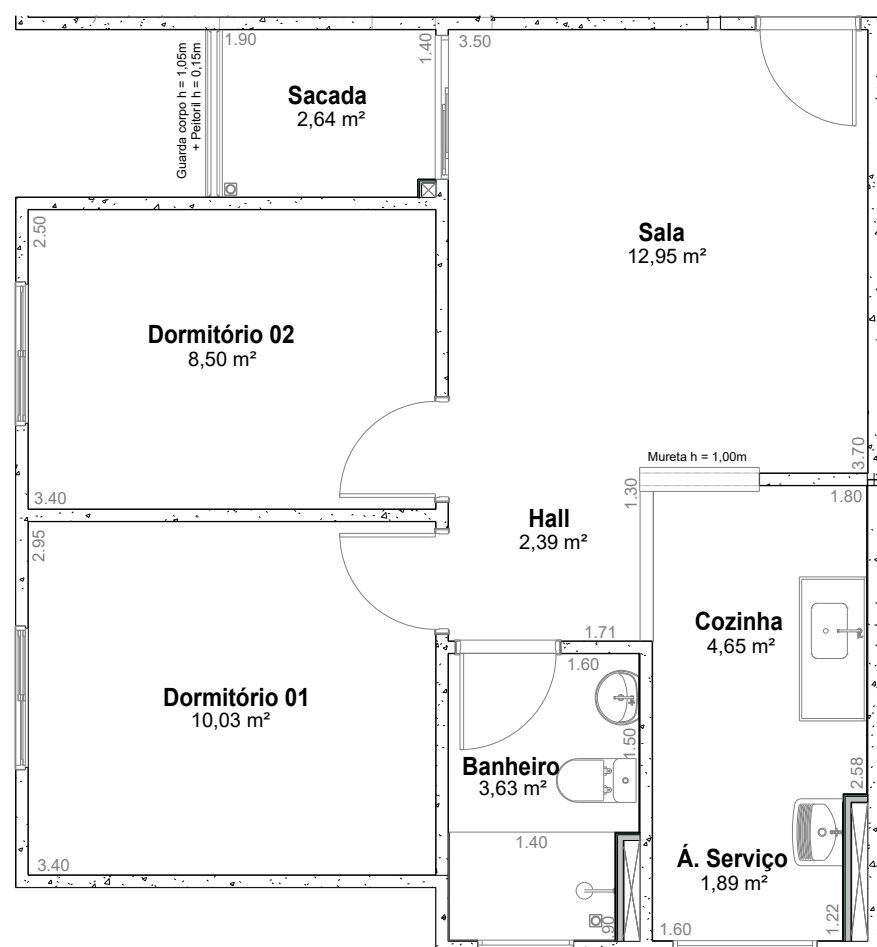

PLANTA BAIXA - PAV. TIPO (TORRES 01 e 02) / APTO 03

ESCALA 1:50

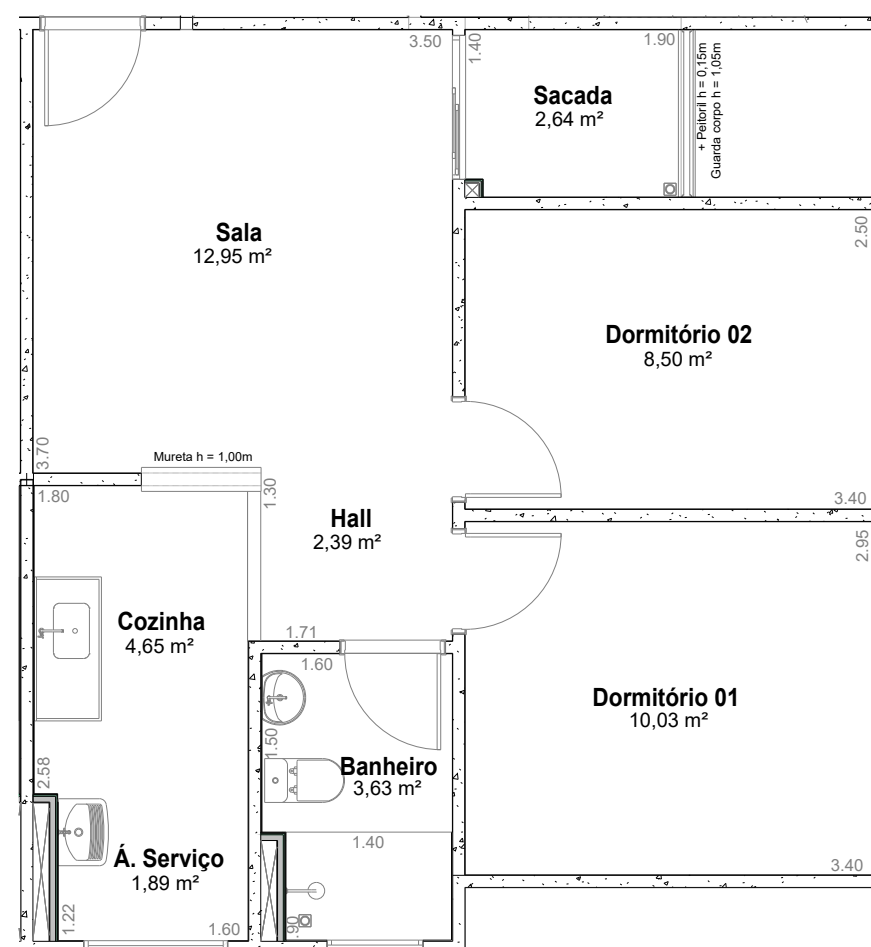

PLANTA BAIXA - PAV. TIPO (TORRES 01 e 02) / APTO 01

ESCALA 1:50

DISCRIMINAÇÃO PLANTA TIPO - 1º AO 7º PAVIMENTO - CLIENTES TORRES 01 E 02.		FOLHA n.º 01/01
ENDEREÇO: RUA LEONEL MAESTRELLO, N.º54, JARDIM DAS CONSTELAÇÕES - SALTO/SP		LOCAL SALTO - SP
PROPRIETÁRIO CONSTRUTORA RIO BRANCO LTDA		ESCALA 1:50
DATA MAIO / 2025	ARQUIVO CLIENTE	DESENHO LUCAS SIMÕES
		