



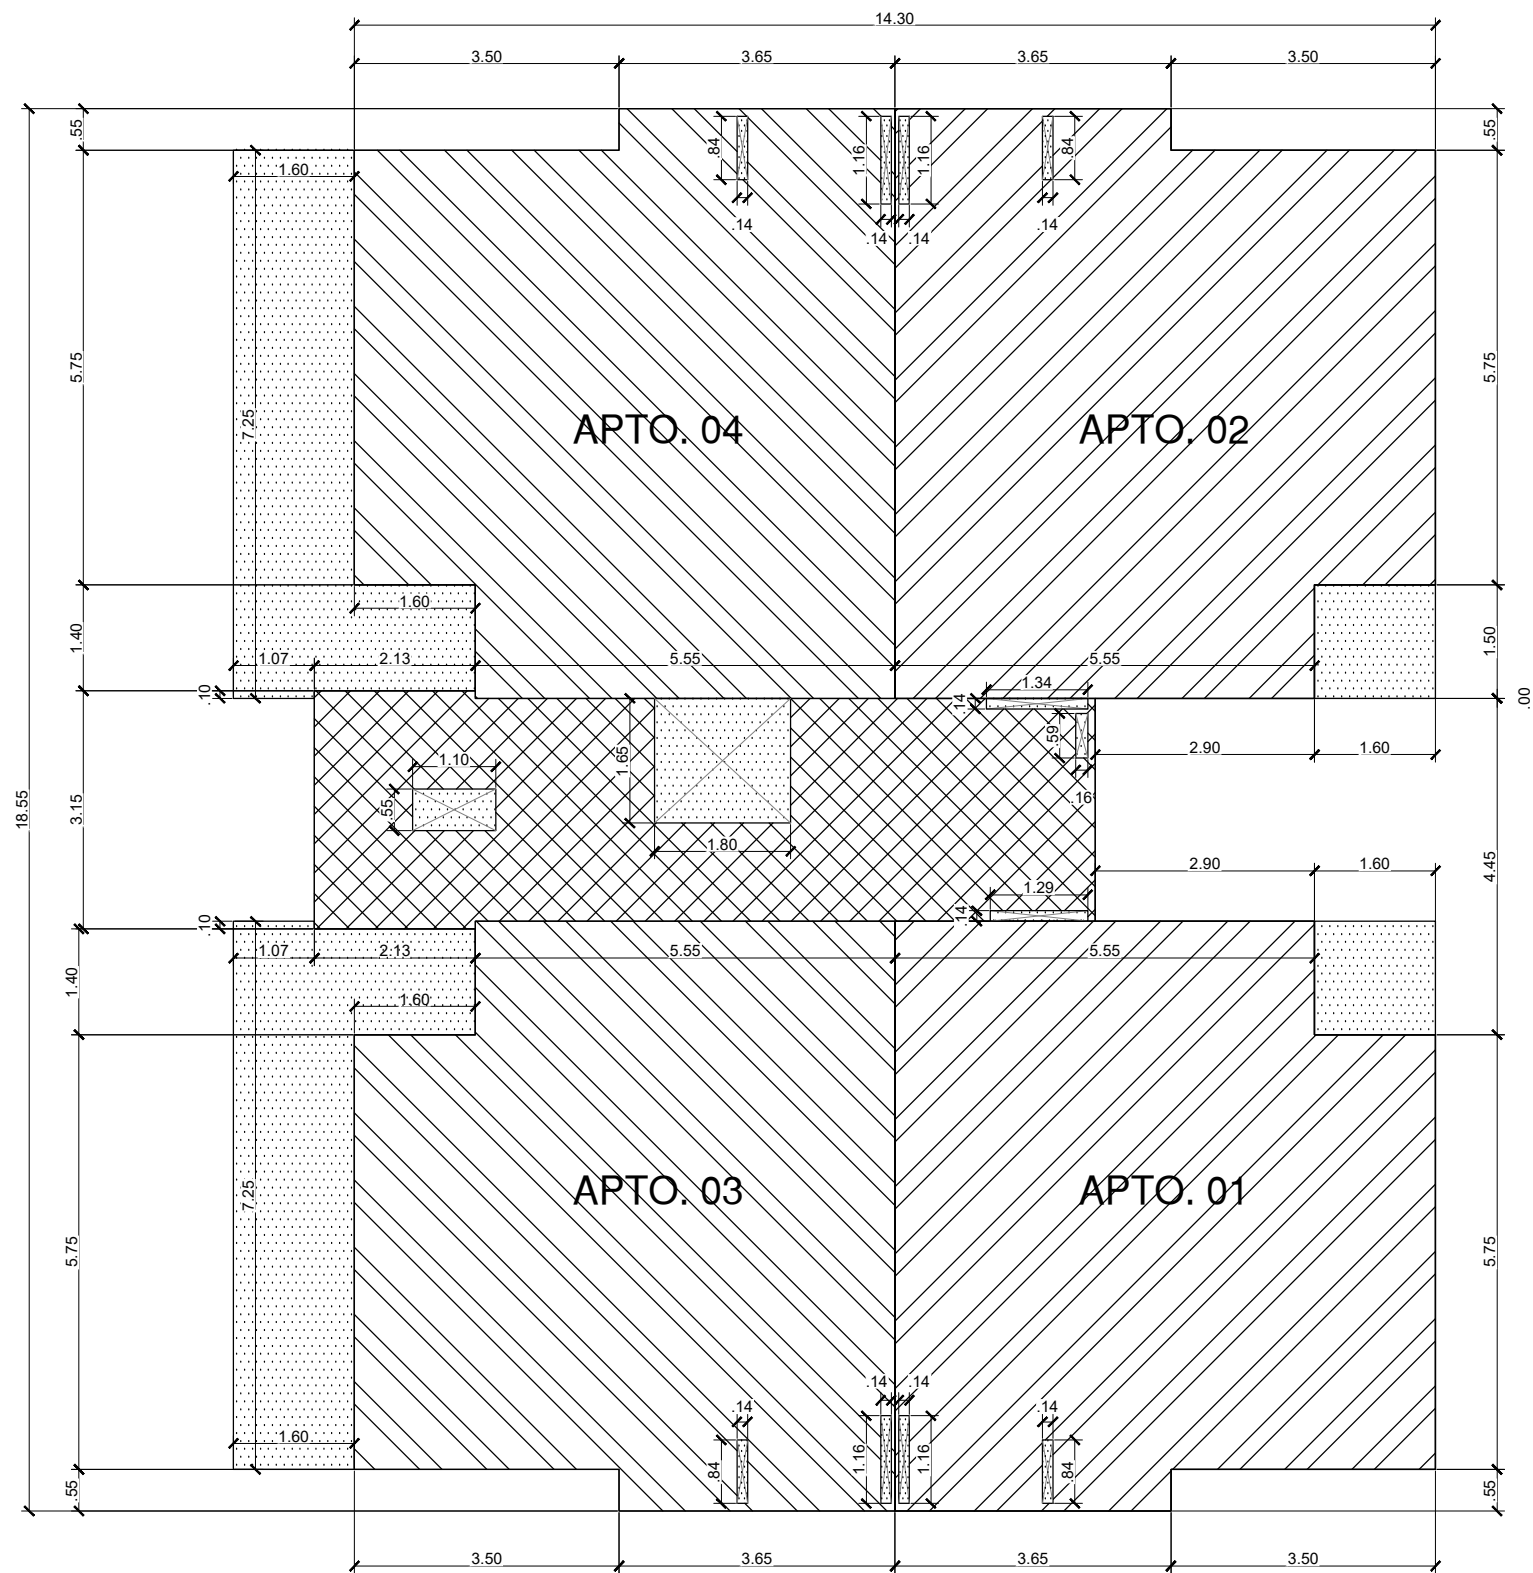


Planta de Áreas - Tipo 01 - Pav. Térreo - TORRE 1 e 2
Escala 1/100


ÁREA COMPUTÁVEL PAVIMENTO - 231,49 m²
ÁREA NÃO COMPUTÁVEL PAVIMENTO - 37,54 m²
ÁREA TOTAL PAVIMENTO - 269,03 m²

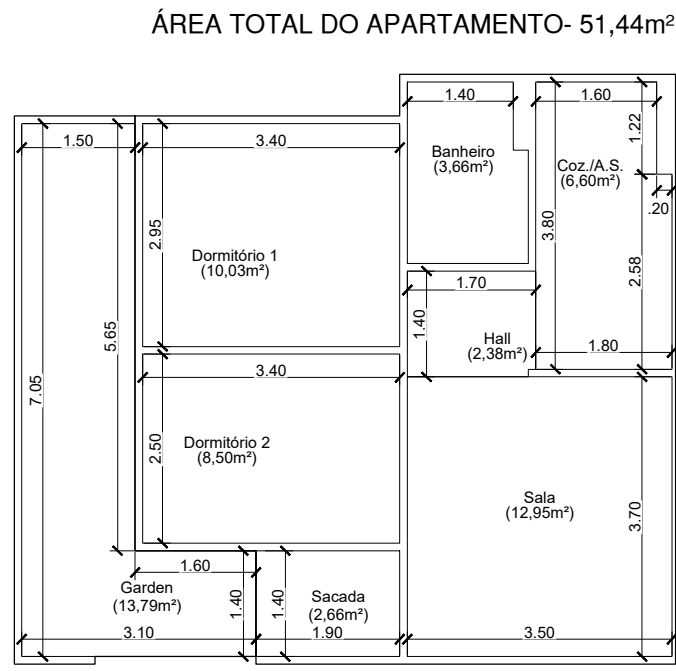

Mapa de Áreas Uteis - Planta Baixa Pav. Térreo Apto. 04 e 03 - Tipo 01
Escala 1/100

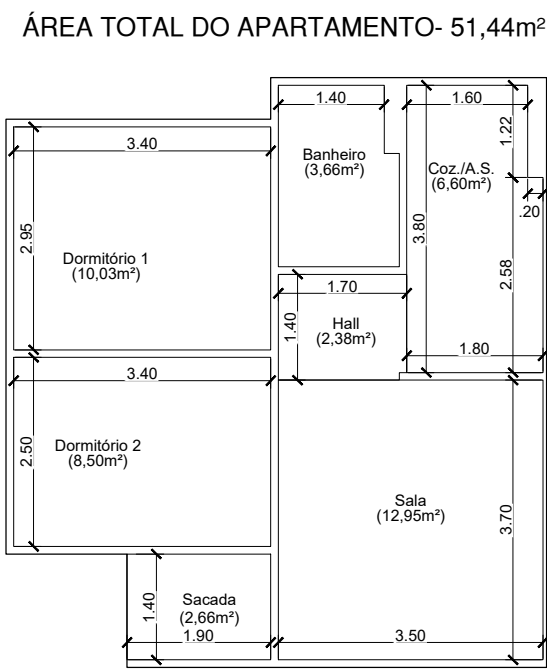

Mapa de Áreas Uteis - Planta Baixa Pav. Tipo Apto. 01,02, 03 e 04 - Tipo 01
Escala 1/100

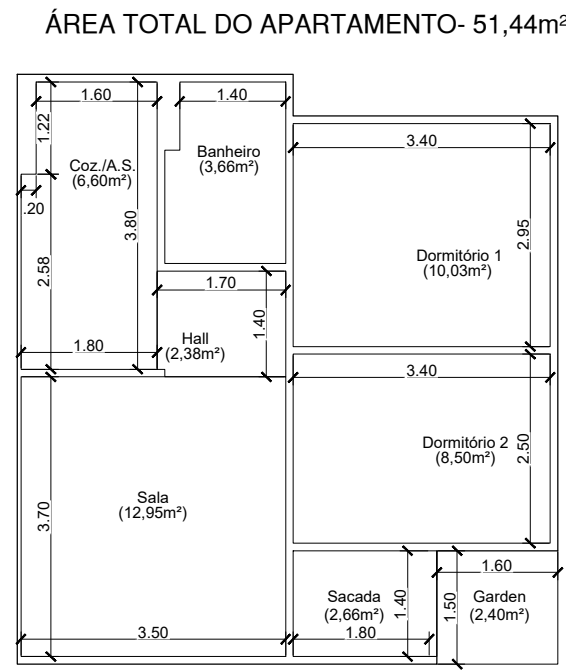

Mapa de Áreas Uteis - Planta Baixa Pav. Térreo Apto. 01 e 02 - Tipo 01
Escala 1/100

LEGENDA PLANTAS DE ÁREAS

- Área Apto. Privada
- Área Comum
- Área Não Computável
- Shafts (Não Computável)

Mapa de áreas

Folha 07/07

(Em substituição ao projeto aprovado 702/2020)

Assunto: Construção de um conjunto residencial de 02 edifícios multifamiliares, num total de 64 unidades habitacionais - H.I.S - Habitação de Interesse Social (Residencial Pérola)

Local : Rua Leonel Maestrello (Antiga Rua 04), Área B, Jardim das Constelações, Salto/SP.


Proprietário: Construtora Rio Branco Ltda

Escalas: Indicadas

Número de Incrição Cadastro Municipal (IPTU): 01.03.0101.0080.0001

CAT. USO : ZEIS 2

Situação sem escala

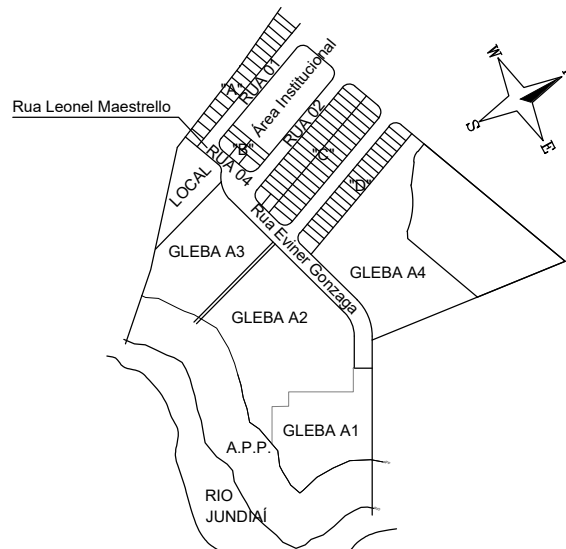

Áreas


Ver folha 01/07

A aprovação do projeto não implica no reconhecimento de propriedade do terreno por parte da Prefeitura, a execução da obra seguirá rigorosamente o projeto aprovado o habite-se só será expedido se a obra estiver de acordo com o projeto aprovado.

PROPRIETÁRIO:
Construtora Rio Branco Ltda. - CNPJ: 08.335.760/0001-61
representante: Edilson Leite de Barros


AUTOR DO PROJETO:
WEDER LADERA GARCIA
ARQUITETO - CAU: A105016-8
INSC. MUN.: 139.765-2 (INDA/ATUBA)
RRT: S11020467800CT001

RESPONSÁVEL TÉCNICO PELA OBRA:
MARILUS TUMSKI DE OLIVEIRA
ENGENHEIRO CIVIL - CREA: 5070859152-SP
ART: 28027230220436808

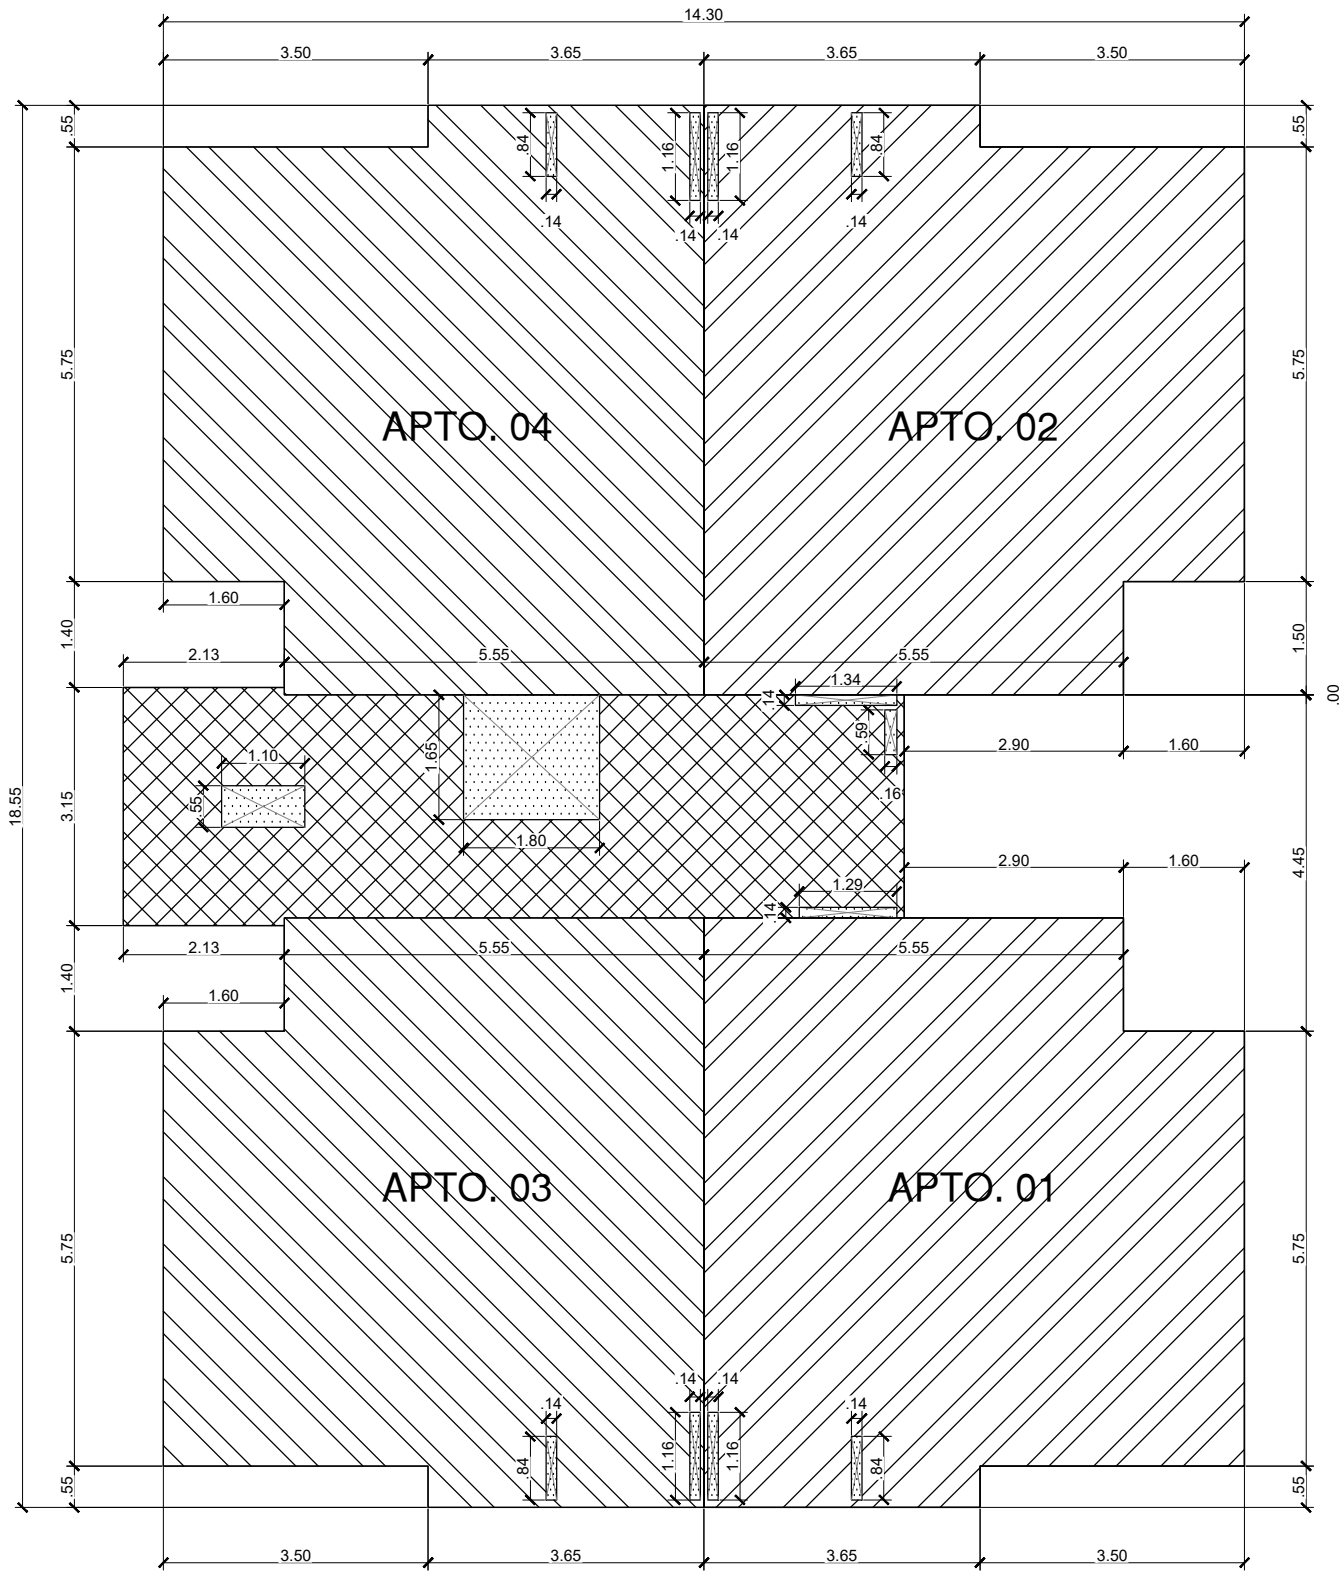

Planta de Áreas - Tipo 01 - Pav. 01 ao 07 - TORRE 1 e 2
Escala 1/100

ÁREA COMPUTÁVEL PAVIMENTO - 231,49 m²
ÁREA NÃO COMPUTÁVEL PAVIMENTO - 5,16 m²
ÁREA TOTAL PAVIMENTO - 236,65 m²

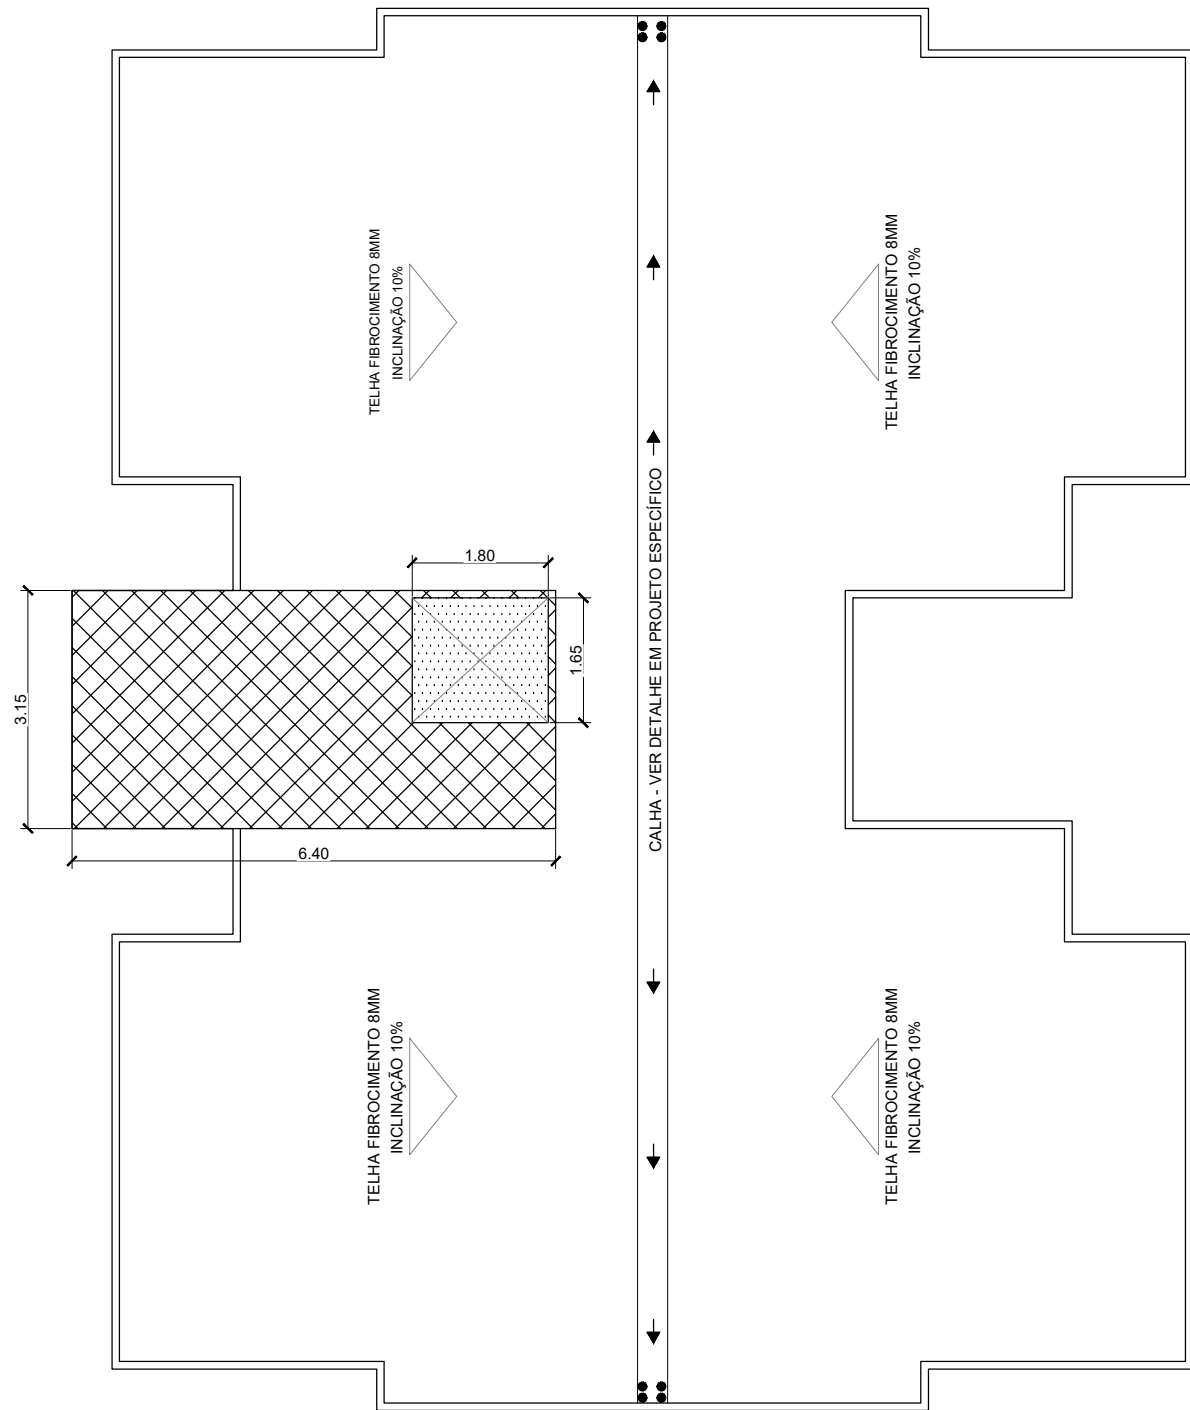

Planta de Área - Ático - TORRE 1 e 2
Escala 1/100

ÁREA COMPUTÁVEL ÁTICO- 17,19 m²
ÁREA NÃO COMPUTÁVEL ÁTICO- 2,97 m²
ÁREA TOTAL ÁTICO- 20,16 m²