


REGIONE AUTONOMA VALLE D'AOSTA
PROVINCIA DI AOSTA
COMUNE DI ANTEY-SAINT-ANDRE

REALIZZAZIONE NUOVE VILLETTE CON DEMOLIZIONE E
RICOSTRUZIONE DI FABBRICATO ADIBITO A CIVILE ABITAZIONE
ED AMPLIAMENTO "PIANO CASA"

PIANTE DI PROGETTO

UBICAZIONE: Località Petit Antey Cortello al NCSU al F. 22 M. 259 - 260 - 265		COMUNALE
COMMITTENTE: Sig.ra Pession Anna Maria Sig. Pession Giorgio		2504
PROPRIETA': Sig.ra Pession Anna Maria Sig. Pession Giorgio		DATA: Novembre 2025 FILE
PROGETTO: ARCH. MARCO BIANCHI		SCALA: 1:100
COLLABORAZIONE: ARCH. STELLIN ALEX ARCH. BADVALE CECILIA GEOM. MAZZA ANTONIO GEOM. IMPERI MICHELE		N° TAVOLA: 01


IDEALAB - Località Preille n. 16 - 11010 Saint-Pierre (AO) | tel. fax 0165.90.37.53 | mail: info@idealabvda.com | sito: www.idealabvda.com

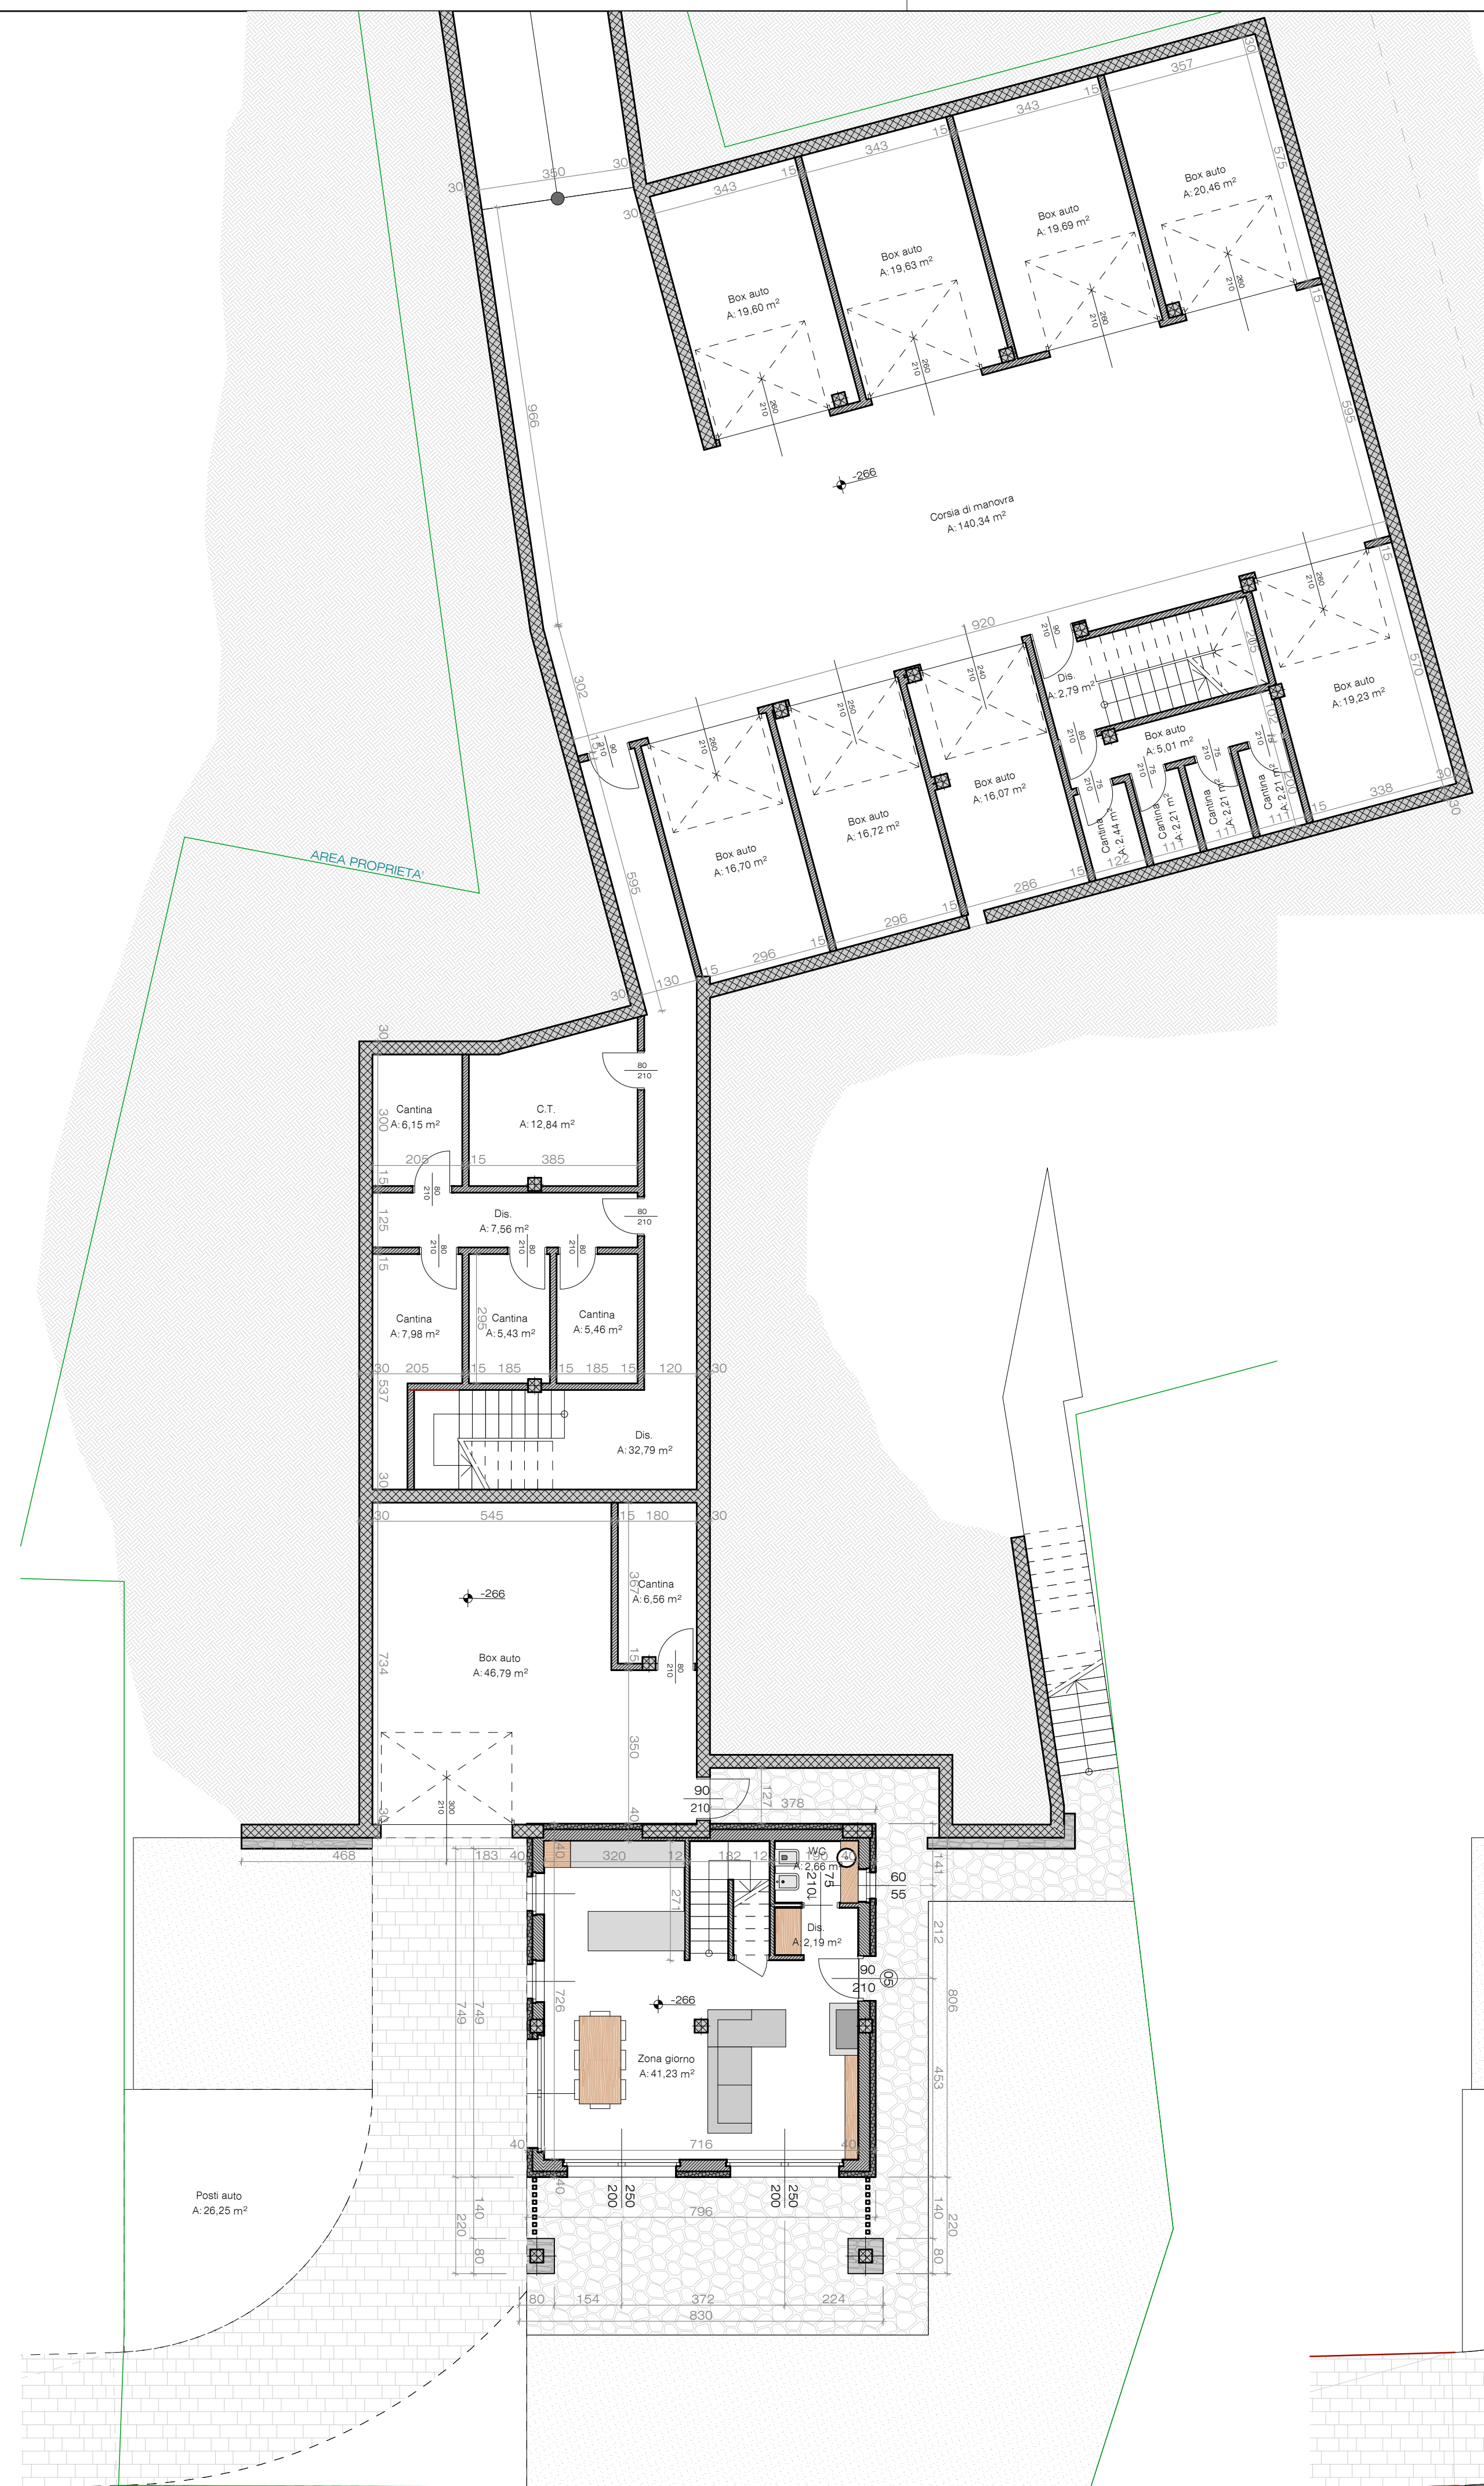


PIANTA PIANO INTERRATO



PIANTA PIANO TERRA

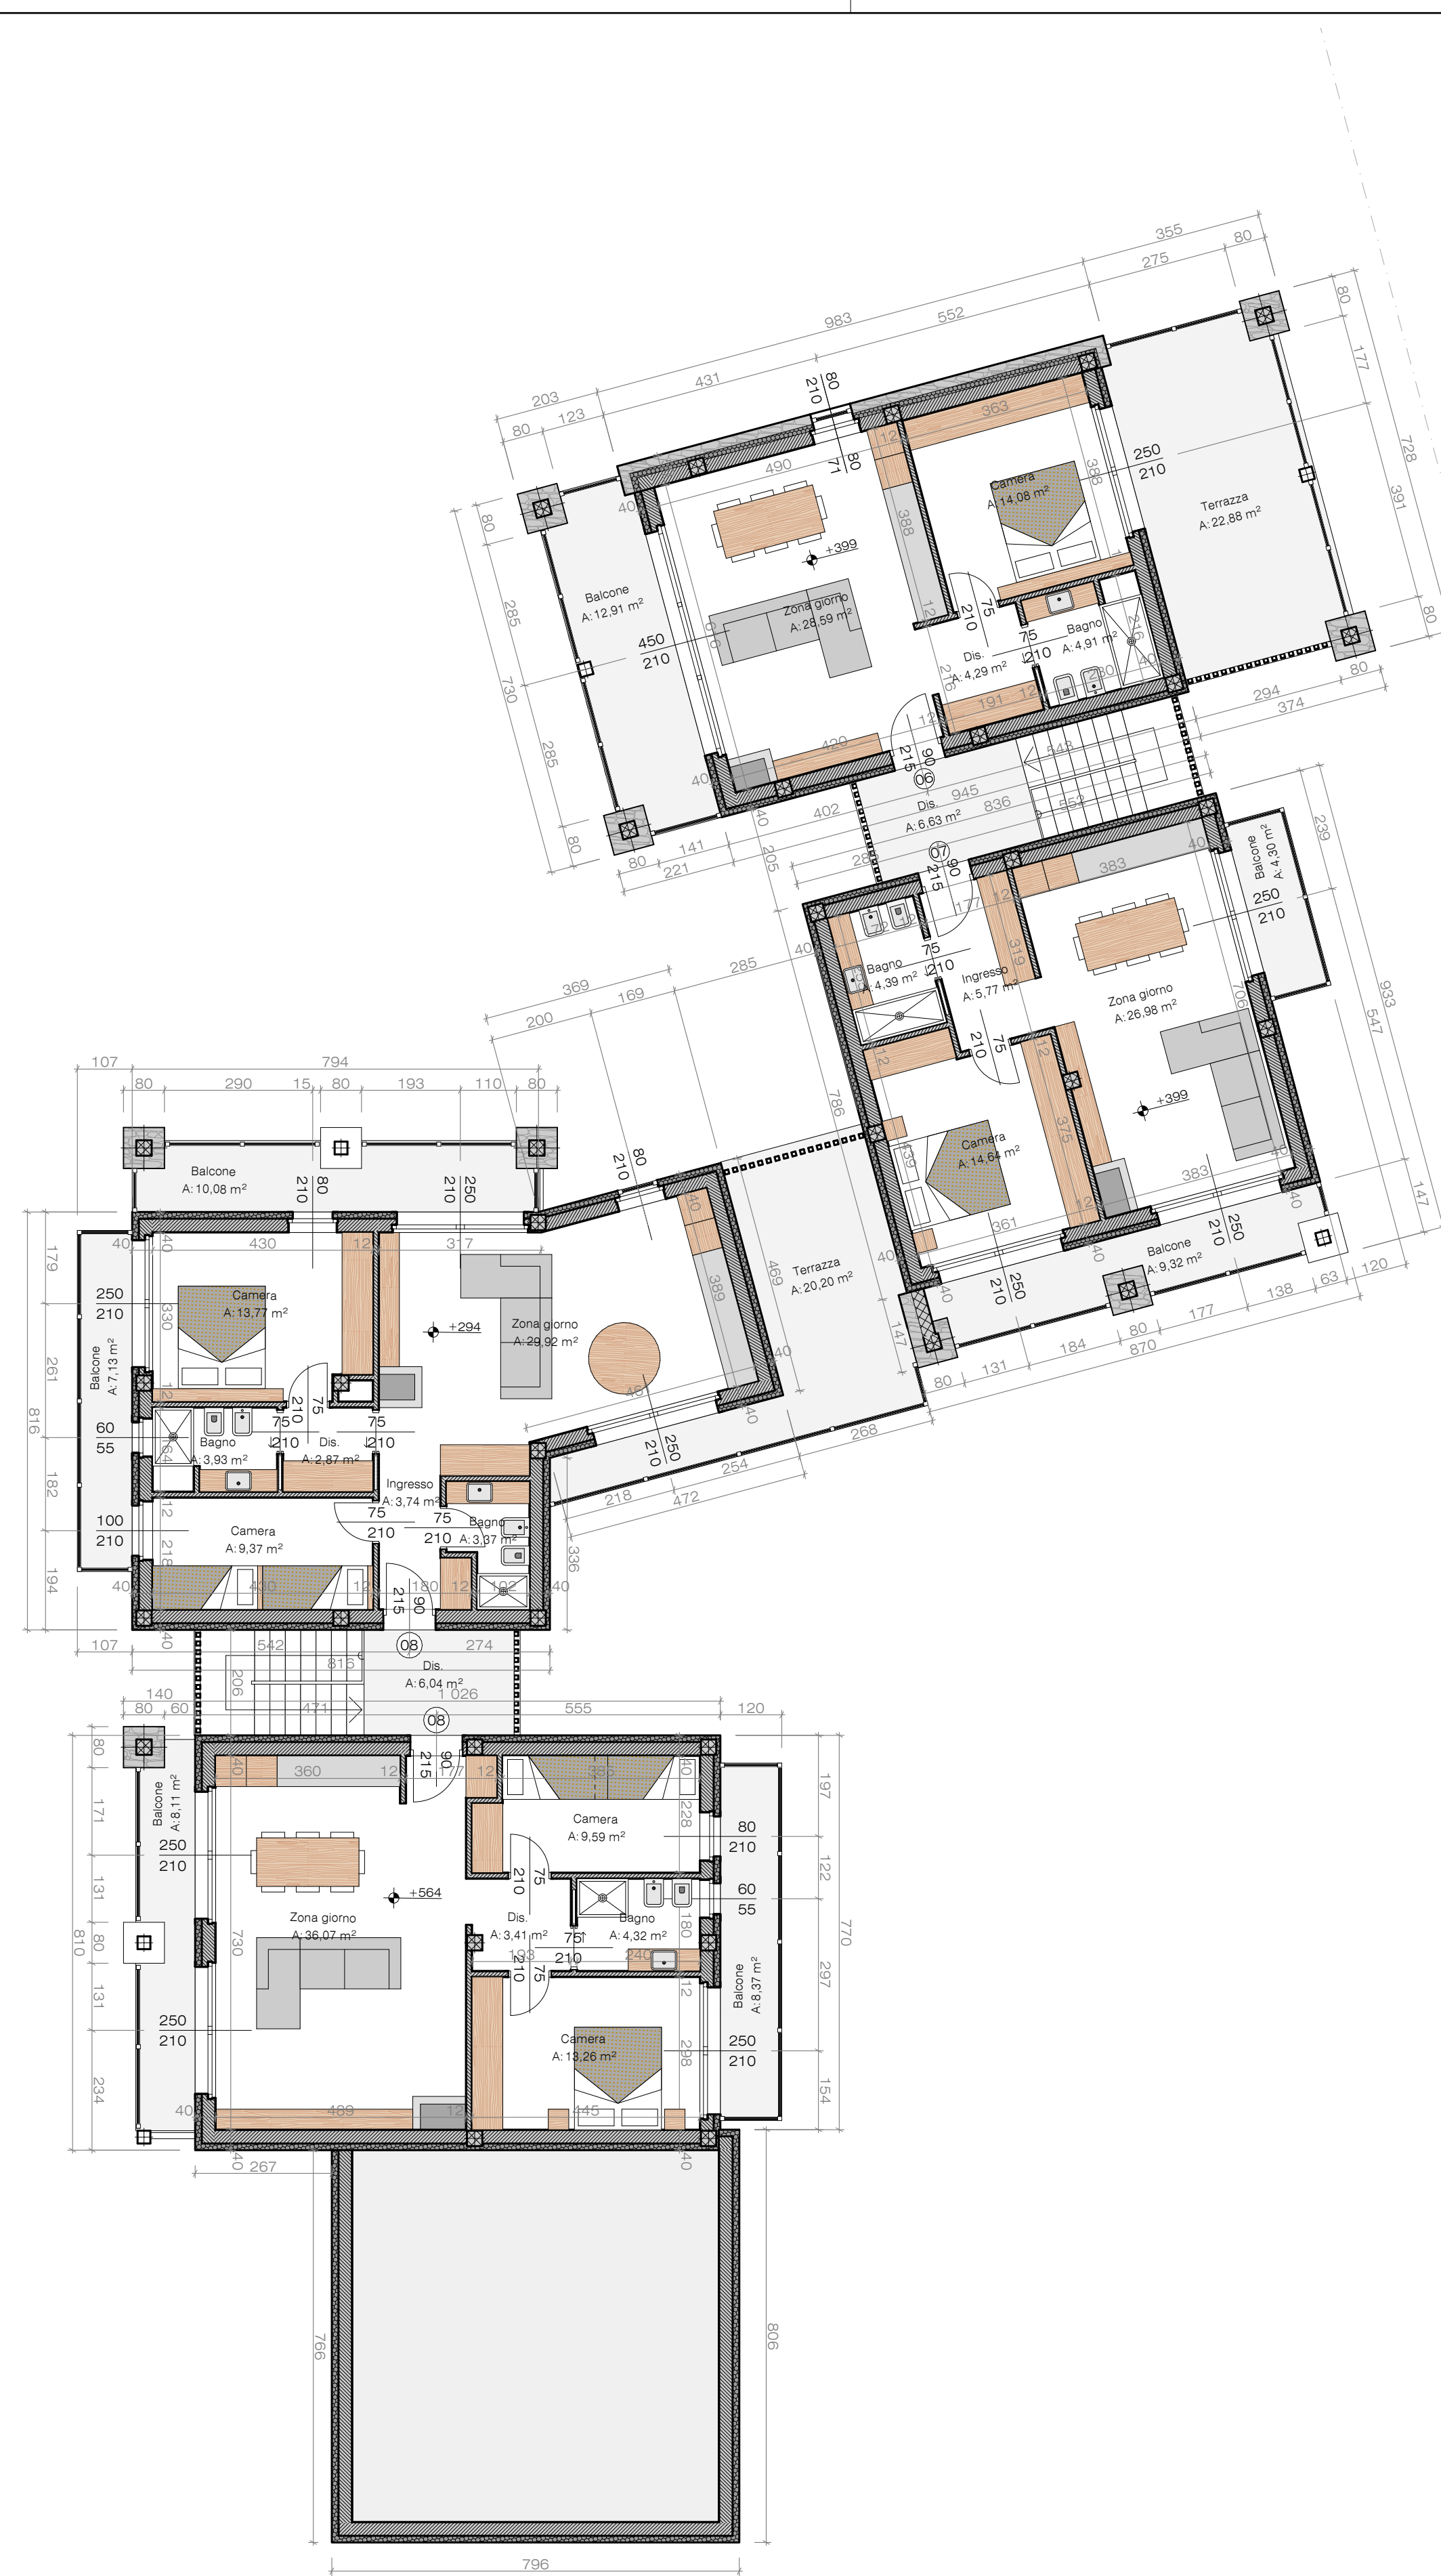

PIANTA PIANO PRIMO

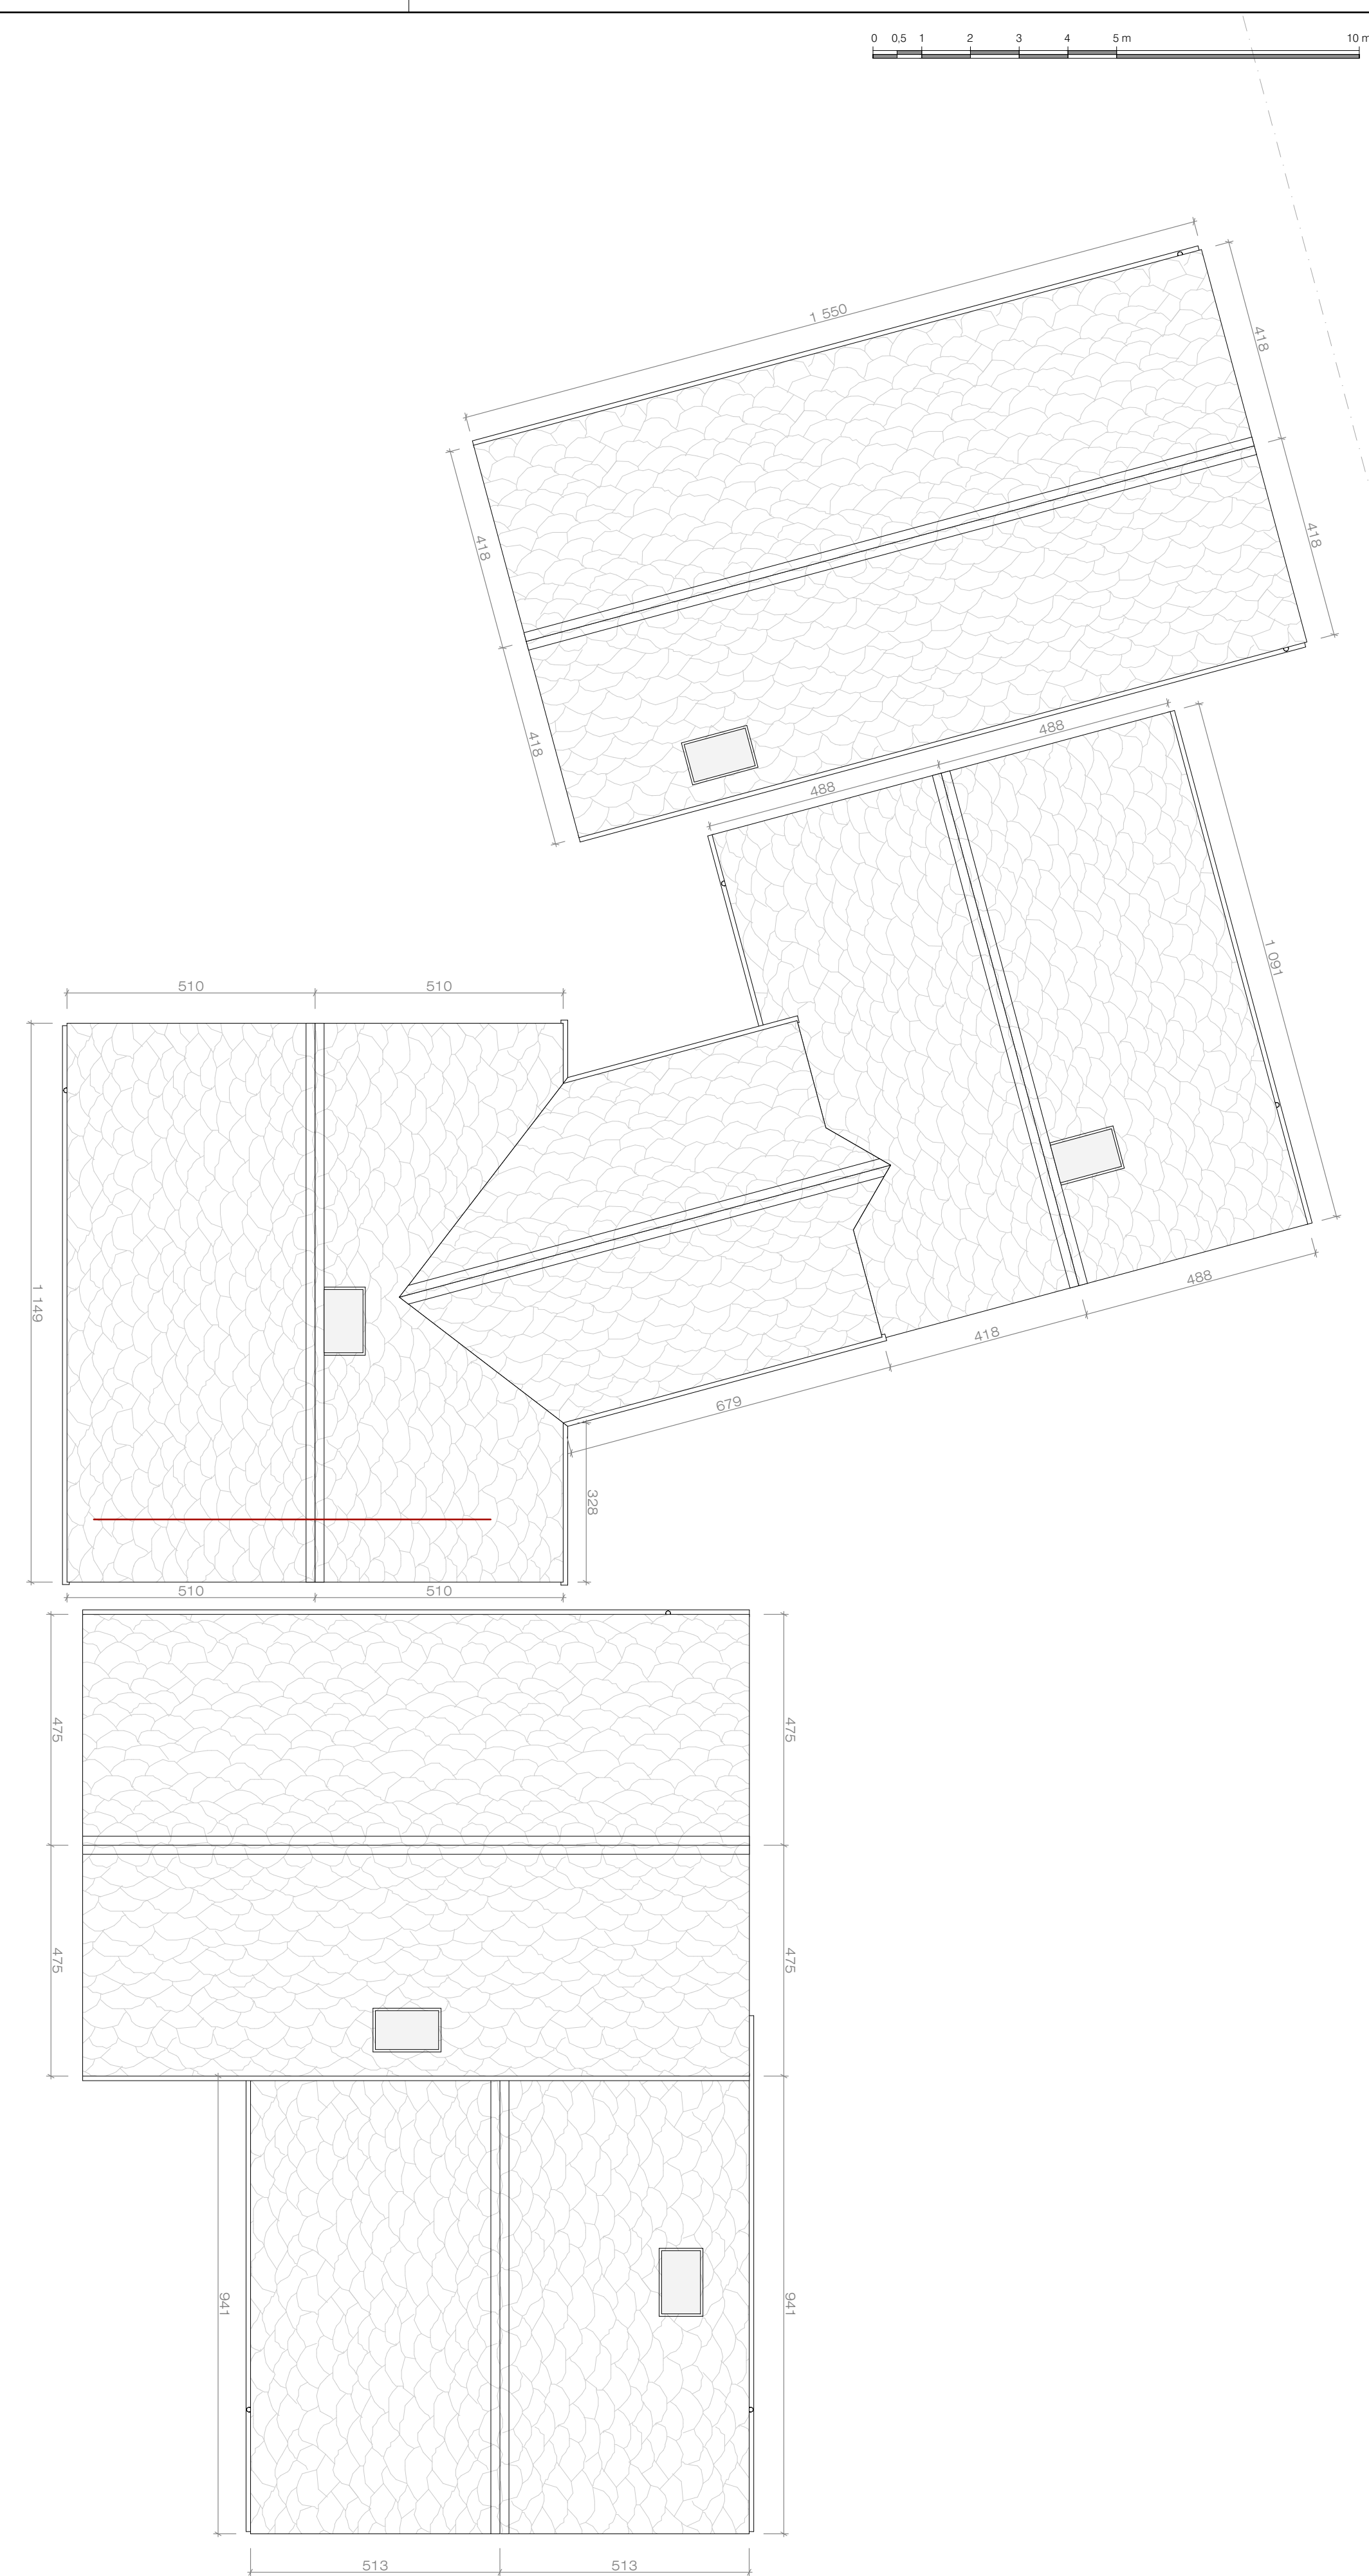

PIANTA COPERTURE