


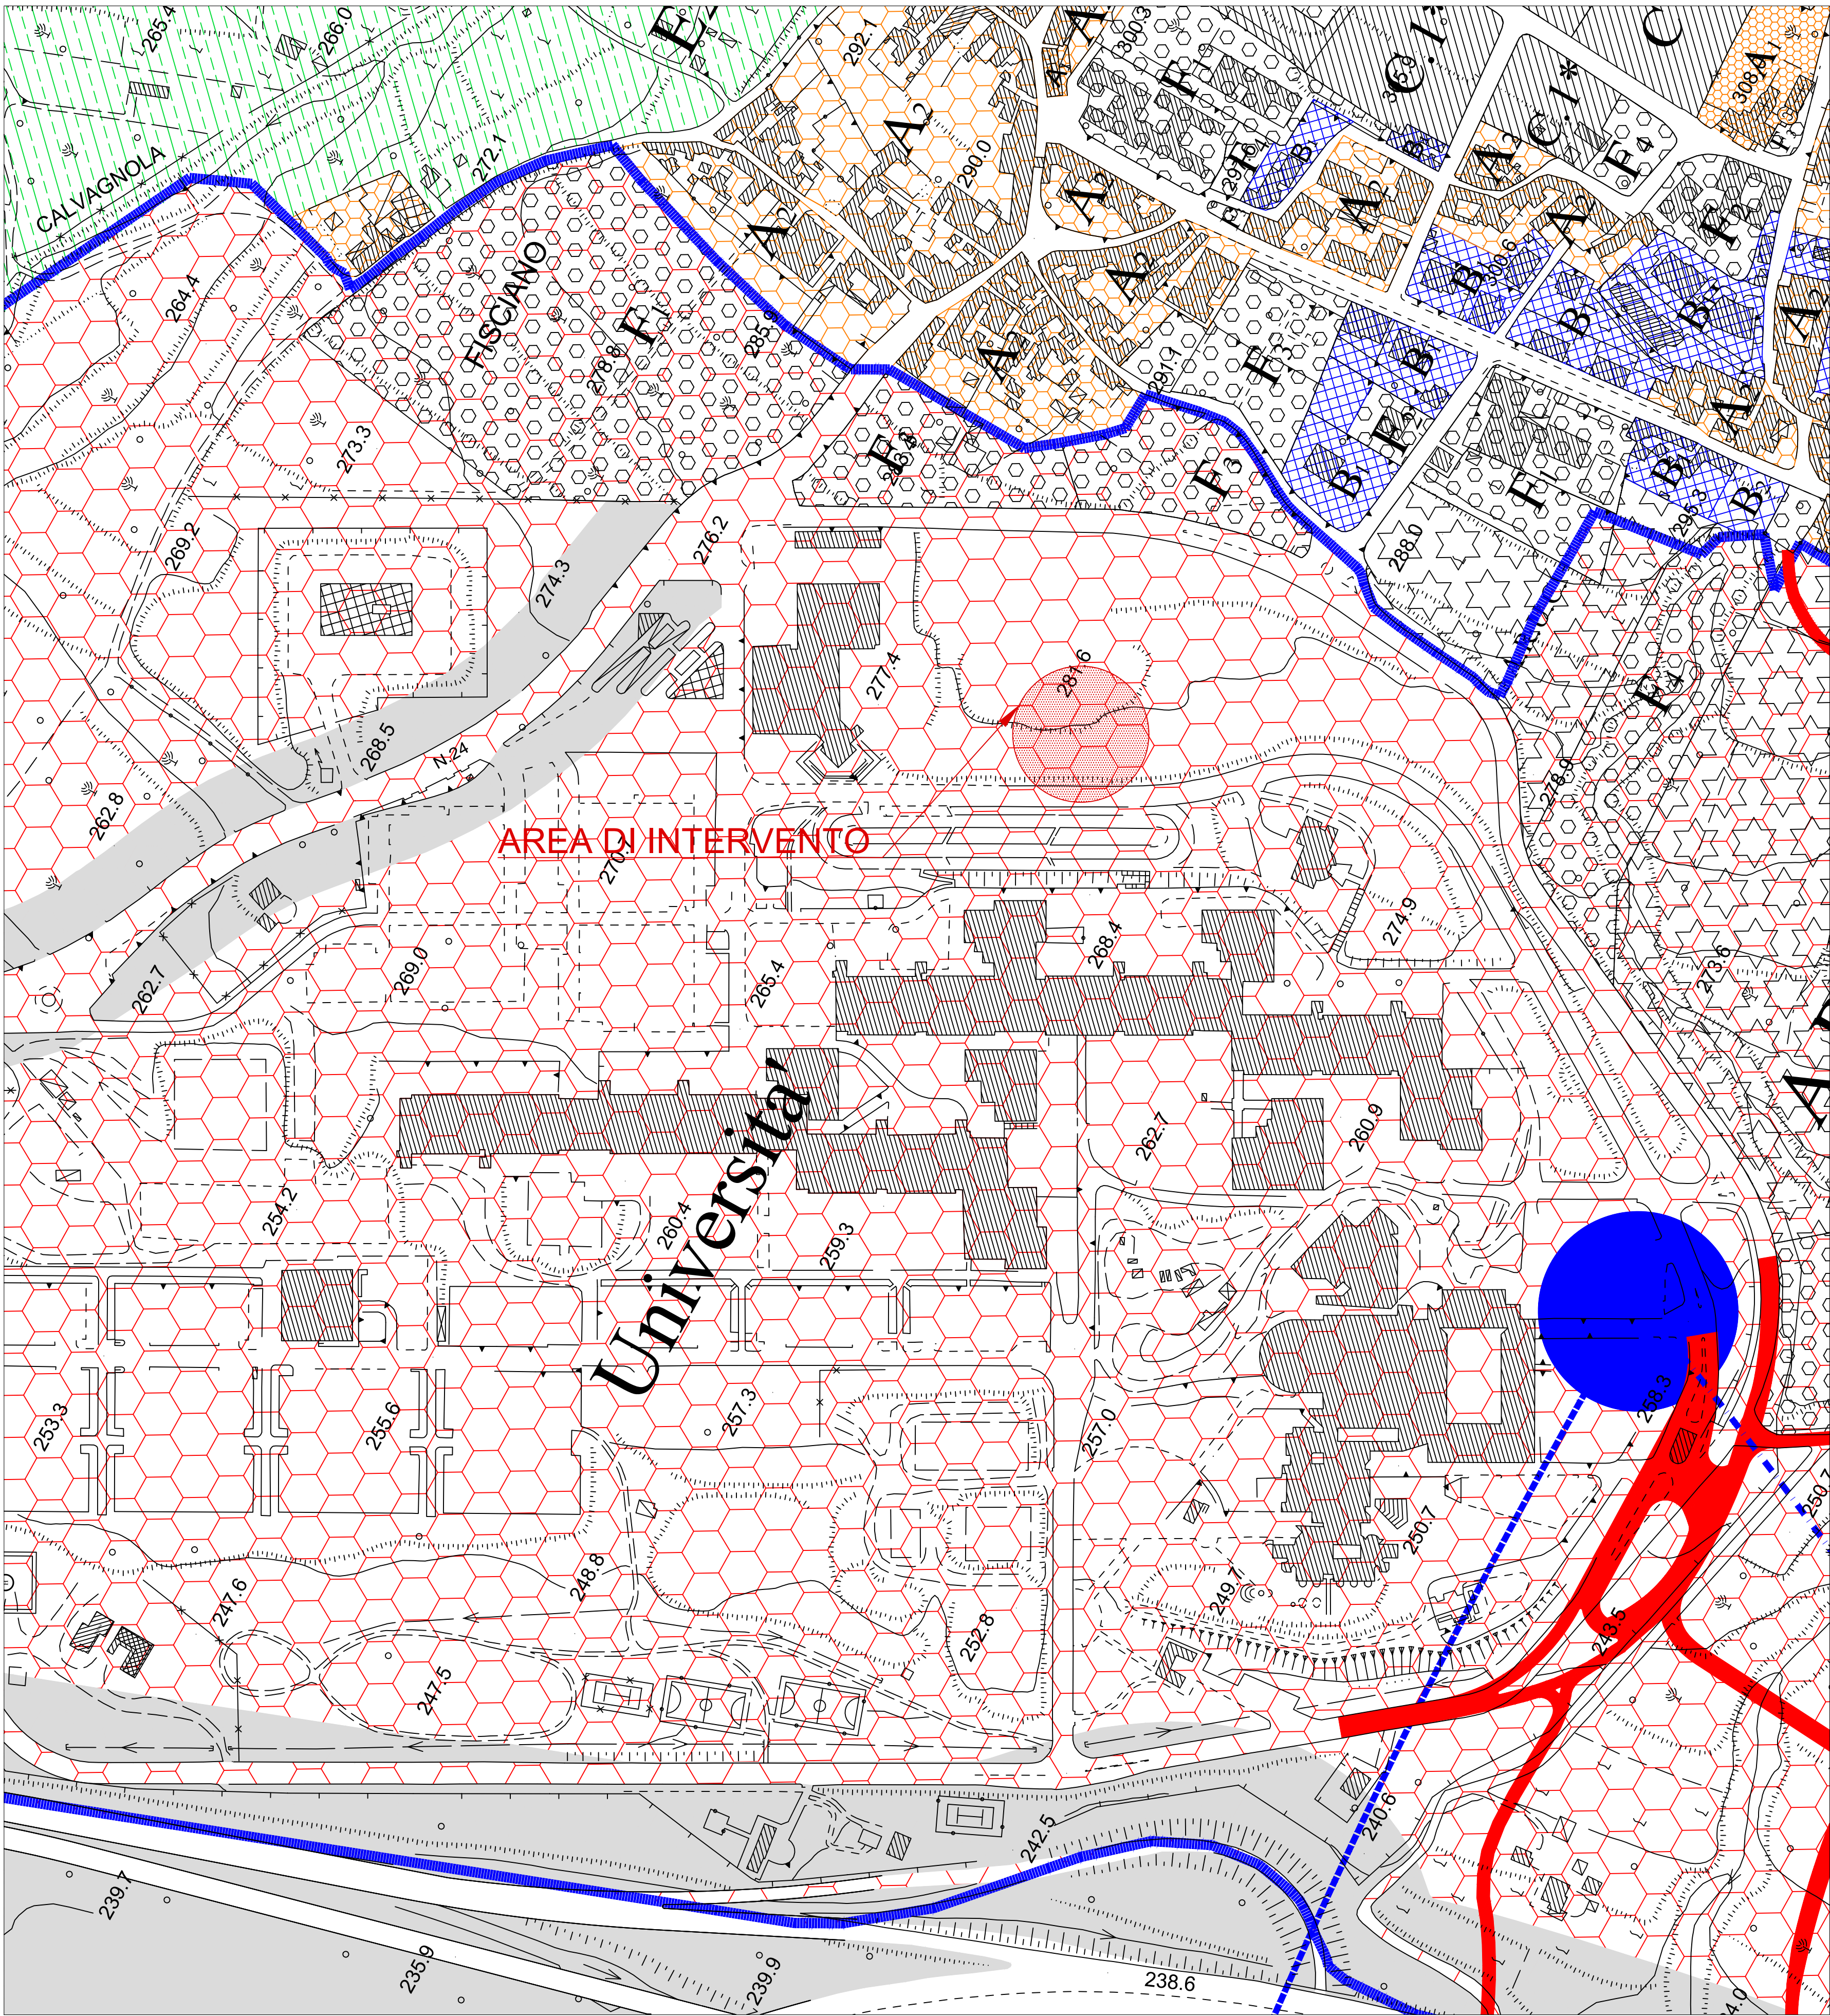

LEGENDA

Zone A - AREE DI INTERESSE STORICO DEFINITE COME ZONE DI RECUPERO

Classe A.1
zone di interesse storico a vincolo

Classe A.2
zone di interesse storico

Zone B - ZONE PARzialmente O TOTALMENTE EDIFICATE

Classe B.1
residenziale saturata

Classe B.2
residenziale di completamento

Zone C - ZONE DI NUOVA URBANIZZAZIONE

Classe C
da sottoporre a piani esecutivi di iniziativa privata

Classe C.1*
con piani esecutivi di iniziativa privata già approvati

Classe C.1. 167
per l'edilizia economica e popolare

Classe C.1. 167*
per edilizia economica e popolare con piani di zona operanti

Zone C A.R.U. DI RIQUALIFICAZIONE URBANA
A.R.U.R. residenziale

Zone D - ZONE PER INSEDIAMENTI PRODUTTIVI

Sottozona D
area A.S.I.

Sottozona D1
Per insediamenti di piccole industrie ed imprese artigiane

Sottozona D2
Per insediamenti di imprese artigiane ed attività commerciali

Sottozona D3
Zone di insediamenti alberghieri per il recupero d'immobili esistenti

Classe D4
Zone di insediamenti artigianali e commerciali

Sottozona D*
Impianti industriali sparsi

Zone D DI RIQUALIFICAZIONE URBANA
A.R.U.A. alberghiera
A.R.U.C. commerciale
A.R.U.C.T. commerciale - turistica

Zone E - ZONE AGRICOLE

Sottozona E.1
Aree agricole - seminativi irrigui e orti

Sottozona E.2
Aree agricole - seminativi e frutteti

Sottozona E.3
Aree agricole - bosco, pascolo e terreni incolti

Sottozona E.5
Aree vincolate per valori storico archeologici

Sottozona E.6
Aree a verde privato a tutela

Zone F - ZONE DI USO PUBBLICO STANDARD

Sottozona F1
Aree per l'istruzione

Sottozona F2
Aree per attrezzature di interesse comune

Sottozona F3
Aree per il verde e per lo sport

Sottozona F4
Aree destinate a parcheggio

Sottozona F5
Aree per edifici destinati al culto

Sottozona F6
Aree per Campus Universitario

Zone F* DESTINATE AD ATTREZZATURE PRIVATE DI INTERESSE GENERALE

A.R.U.S. sportiva
A.R.U.P.U.C. parco universitario - commerciale

Sottozona F.7
Aree agricole - turistiche ricettive (campo da golf)

Zone G - FASCE DI RISPETTO

Sottozona G.1.
a strade


Sottozona G.2
a cimiteri

Strada di progetto

Linea ferroviaria di progetto

Aree sottoposte a vincolo di inedificabilità come da prescrizione dell'Autorità del Bacino del Sarno

Aree a verde inedificabile come da prescrizione dell'Autorità del Bacino del Sarno

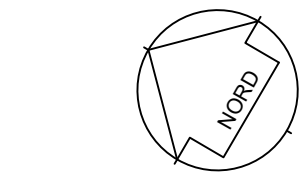

STRALCIO P.R.G. COMUNE DI FISCIANO

Scala 1:2000



UNIVERSITA' DEGLI STUDI DI SALERNO
AREA VI - Risorse Strumentali - Uffici Tecnici
Research Fund for Coal and Steel
RFCS-02-2020 Grant Agreement 101034015



DREAMERS

Design REsearch, implementation And Monitoring of Emerging
technologies for a new generation of Resilient Steel buildings

REALIZZAZIONE EDIFICIO C3 - Campus di Fisciano

PROGETTO DEFINITIVO		
Architettonico	Arch. Roberto Boriello Arch. Vincenzo Paolillo	
Sistema di facciata e sistemazione esterne	Arch. Federico Fiorena (tiarstudio s.r.l.)	
Impianti Idrici - Scarico e Antincendio	Ing. Alessandro Vitale Ing. Alfonso Pisano	
Impianti Elettrici e Speciali	Ing. Roberto Campagna Ing. Michele Petrocelli	
Impianti Meccanici	Ing. Fabrizio Fiorenza	
Consulenza Impianti Meccanici	Ing. Rocco Carlagna Ing. Giuseppe Sorrentino Arch. Aniello De Martino Ing. Valentino Vitale	
Impianti Rete Dati	Ing. Salvatore Ferrandino Dott. Vincenzo Agosti	
Strutture	Prof. Ing. Vincenzo Piluso Prof. Ing. Massimo Latour Prof. Ing. Elide Nasti Prof. Ing. Gianvittorio Rizzano	
Computi e Stime	Arch. Aniello De Martino Geom. Michele Lalopa P.I. Giovanni D'Aniello	
Pratiche VV.F., acustica ed ASL	Ing. Carmelo Montefusco	
Coordinatore per la sicurezza in fase di progettazione e manutenzione opera	Ing. Alfredo Landi	
Collaudatore statico e tecnico-amministrativo	Prof. Ing. Rosario Montuori	
Responsabile del Procedimento:	Ing. Nicola Galotto	

TAVOLA	DESCRIZIONE ELABORATO	SCALA
A1	STRALCIO PRG - COMUNE DI FISCIANO	1:2000

REV. N.	DATA	MOTIVO DELLA EMISSIONE	ELABORATO DA
---------	------	------------------------	--------------

RIF. PRATICA:		VERIFICA PROGETTO (art. 26 D.Lgs. 50/2016)	
DATA: Luglio 2022		UNITA' DI VERIFICA: Ing. Simona Iannizzaro Geom. Giovanni Soldà	



AREA VI - Risorse Strumentali - Uffici Tecnici di Ateneo in possesso del sistema di Gestione per la qualità conforme alla UNI EN ISO 9001:2015
Certificato CSQ n. 0783.2020-8 scadenza 27/07/2023 per l'attività di verifiche sulla progettazione delle opere, ai fini della validazione,
su progetti relativi alla propria stazione appaltante

A TERMINI DI LEGGE IL PRESENTE ELABORATO NON POTRA' ESSERE RIPRODOTTO E COMUNICATO A TERZI SENZA AUTORIZZAZIONE