



AREA DI INTERVENTO

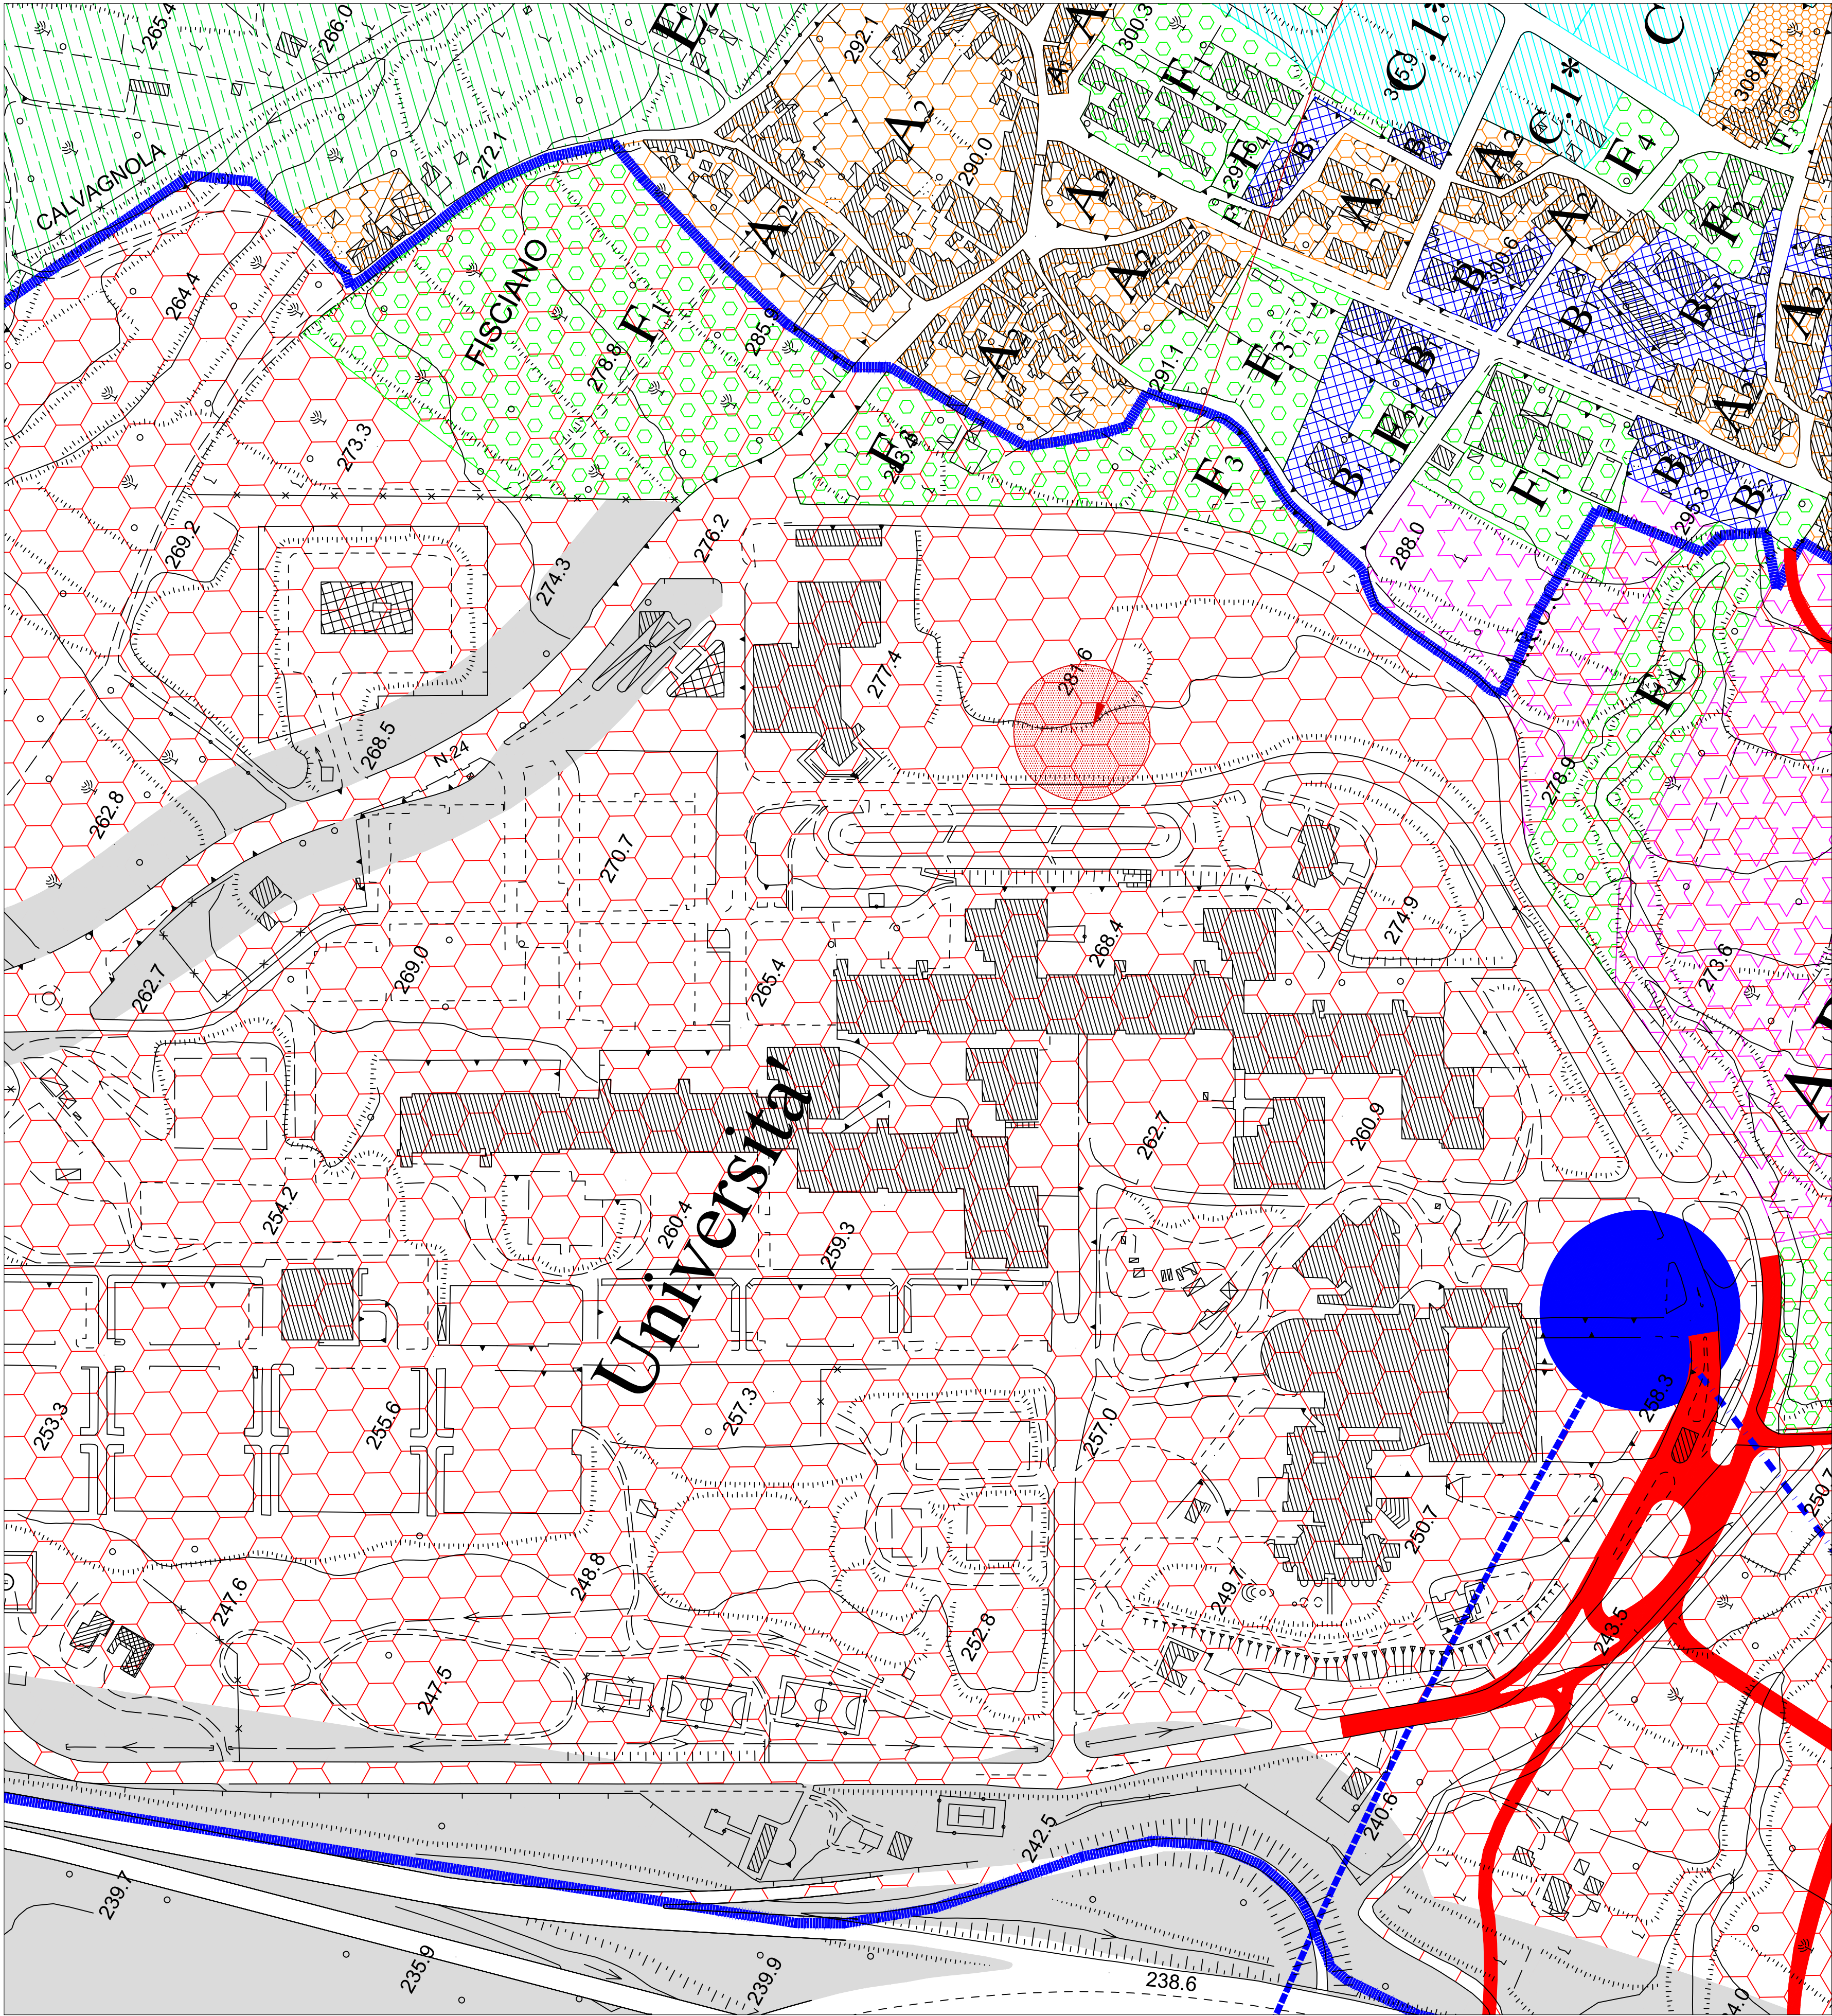

LEGENDA

- Zone A - AREE DI INTERESSE STORICO DEFINITE COME ZONE DI RECUPERO
- Classe A.1
zone di interesse storico a vincolo
 - Classe A.2
zone di interesse storico
- Zone B - ZONE PARZIALMENTE O TOTALMENTE EDIFICATE
- Classe B.1
residenziale saturata
 - Classe B.2
residenziale di completamento
- Zone C - ZONE DI NUOVA URBANIZZAZIONE
- Classe C
da sottoporre a piani esecutivi di iniziativa privata
 - Classe C.1*
con piani esecutivi di iniziativa privata già approvati
 - Classe C.1. 167
per l'edilizia economica e popolare
 - Classe C.1. 167*
per edilizia economica e popolare con piani di zona operanti
- Zone D - ZONE PER INSEDIAMENTI PRODUTTIVI
- Sottozona D
area A.S.I.
 - Sottozona D1
Per insediamenti di piccole industrie ed imprese artigiane
 - Sottozona D2
Per insediamenti di imprese artigiane ed attività commerciali
 - Sottozona D3
Zone di insediamenti alberghieri per il recupero d'immobili esistenti
 - Classe D4
Zone di insediamenti artigianali e commerciali
 - Sottozona D*
Impianti industriali sparsi
- Zone E - ZONE AGRICOLE
- Sottozona E.1
Aree agricole - seminativi irrigui e orti
 - Sottozona E.2
Aree agricole - seminativi e frutteti
 - Sottozona E.3
Aree agricole - bosco, pascolo e terreni incolti
 - Sottozona E.5
Aree vincolate per valori storico archeologici
 - Sottozona E.6
Aree a verde privato a tutela
- Zone F - ZONE DI USO PUBBLICO STANDARD
- Sottozona F1
Aree per l'istruzione
 - Sottozona F2
Aree per attrezzature di interesse comune
 - Sottozona F3
Aree per il verde e per lo sport
 - Sottozona F4
Aree destinate a parcheggio
 - Sottozona F5
Aree per edifici destinati al culto
 - Sottozona F6
Aree per Campus Universitario
- Zone F* DESTINATE AD ATTREZZATURE PRIVATE DI INTERESSE GENERALE
- A.R.U.S. sportiva
 - A.R.U.P.U.C. parco universitario - commerciale
 - Sottozona F.7
Aree agricole - turistiche ricettive (campo da golf)
- Zone G - FASCE DI RISPETTO
- Sottozona G.1.
a strade
 - Sottozona G.2
a cimiteri
- Strada di progetto
- Linea ferroviaria di progetto
- Aree sottoposte a vincolo di inedificabilità come da prescrizione dell'Autorità del Bacino del Sarno
- Aree a verde inedificabile come da prescrizione dell'Autorità del Bacino del Sarno

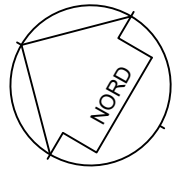

STRALCIO P.R.G. COMUNE DI FISCIANO

Scala 1:2000



UNIVERSITA' DEGLI STUDI DI SALERNO
AREA VI - Risorse Strumentali - Uffici Tecnici
Research Fund for Coal and Steel
RFCS-02-2020 Grant Agreement 101034015



DREAMERS

Design REsearch, implementation And Monitoring of Emerging
technologies for a new generation of Resilient Steel buildings

REALIZZAZIONE EDIFICIO C3 - Campus di Fisciano

PROGETTO ESECUTIVO

Architettonico	Arch. Roberto Bonniello Arch. Vincenzo Paolillo
Sistema di facciata e sistemazione esterne	Arch. Federico Fiorena (tiarstudio s.r.l.)
Impianti Idrici - Scarico e Antincendio	Ing. Alessandro Vitale Ing. Alfonso Pisano
Impianti Elettrici e Speciali	Ing. Roberto Campagna Ing. Michele Petrocelli Ing. Fabrizio Fiorenza
Impianti Meccanici	
Consulenza Impianti Meccanici	Ing. Rocco Carlagna - Ing. Giuseppe Sorrentino Arch. Aniello De Martino
Impianti Gas Tecnici	Ing. Valentino Vitale
Impianti Rete Dati	Ing. Salvatore Ferrandino Dott. Vincenzo Agosti
Strutture	Prof. Ing. Vincenzo Piluso Prof. Ing. Massimo Latour Prof. Ing. Elide Nasti Prof. Ing. Gianvittorio Rizzano
Computi e Stime	Arch. Aniello De Martino Geom. Michele Laioipa P.I. Giovanni D'Aniello
Pratiche VV.F., acustica ed ASL	Ing. Carmelo Montefusco
Coordinatore per la sicurezza in fase di progettazione e manutenzione opera	Ing. Alfredo Landi
Collaudatore statico e tecnico-amministrativo	Prof. Ing. Rosario Monturi
Responsabile del Procedimento:	Ing. Nicola Galotto

TAVOLA	DESCRIZIONE ELABORATO	SCALA
A1	STRALCIO PRG - COMUNE DI FISCIANO	1:2000

REV. N.	DATA	MOTIVO DELLA EMISSIONE	ELABORATO DA
---------	------	------------------------	--------------

RIF. PRATICA:	VERIFICA PROGETTO (art. 26 D.Lgs. 50/2016)
DATA: Febbraio 2023	UNITA' DI VERIFICA: Ing. Pantaleone Auferio Geom. Giovanni Soldà



AREA VI - Risorse Strumentali - Uffici Tecnici di Ateneo in possesso del sistema di Gestione per la qualità conforme alla UNI EN ISO 9001:2015
Certificato CSQ n. 0783.2020-8 scadenza 27/07/2023 per l'attività di verifiche sulla progettazione delle opere, ai fini della validazione,
su progetti relativi alla propria stazione appaltante
A TERMINI DI LEGGE IL PRESENTE ELABORATO NON POTRA' ESSERE RIPRODOTTO E COMUNICATO A TERZI SENZA AUTORIZZAZIONE