




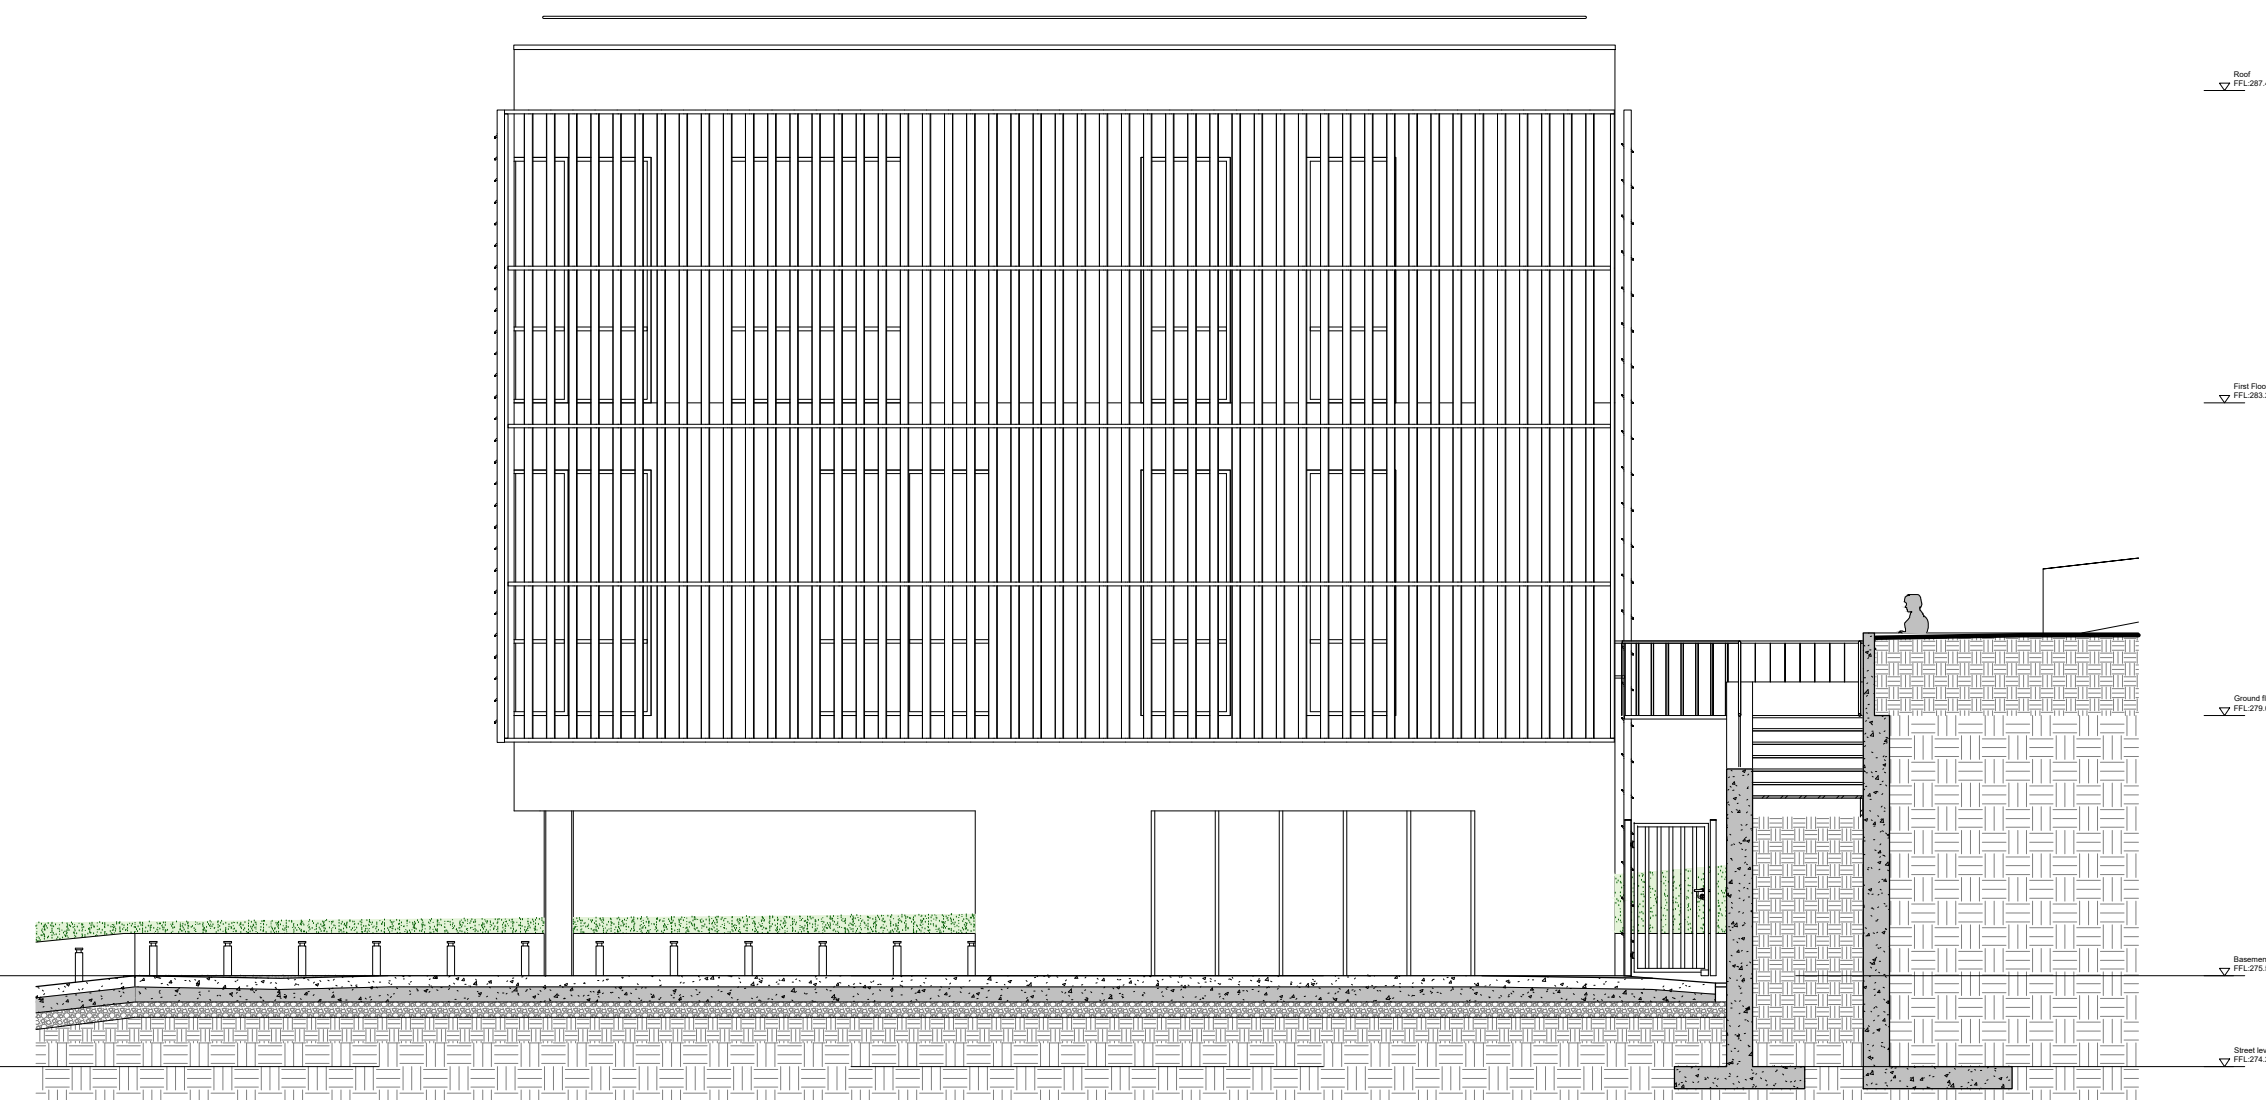


PROSPETTO SUD-EST

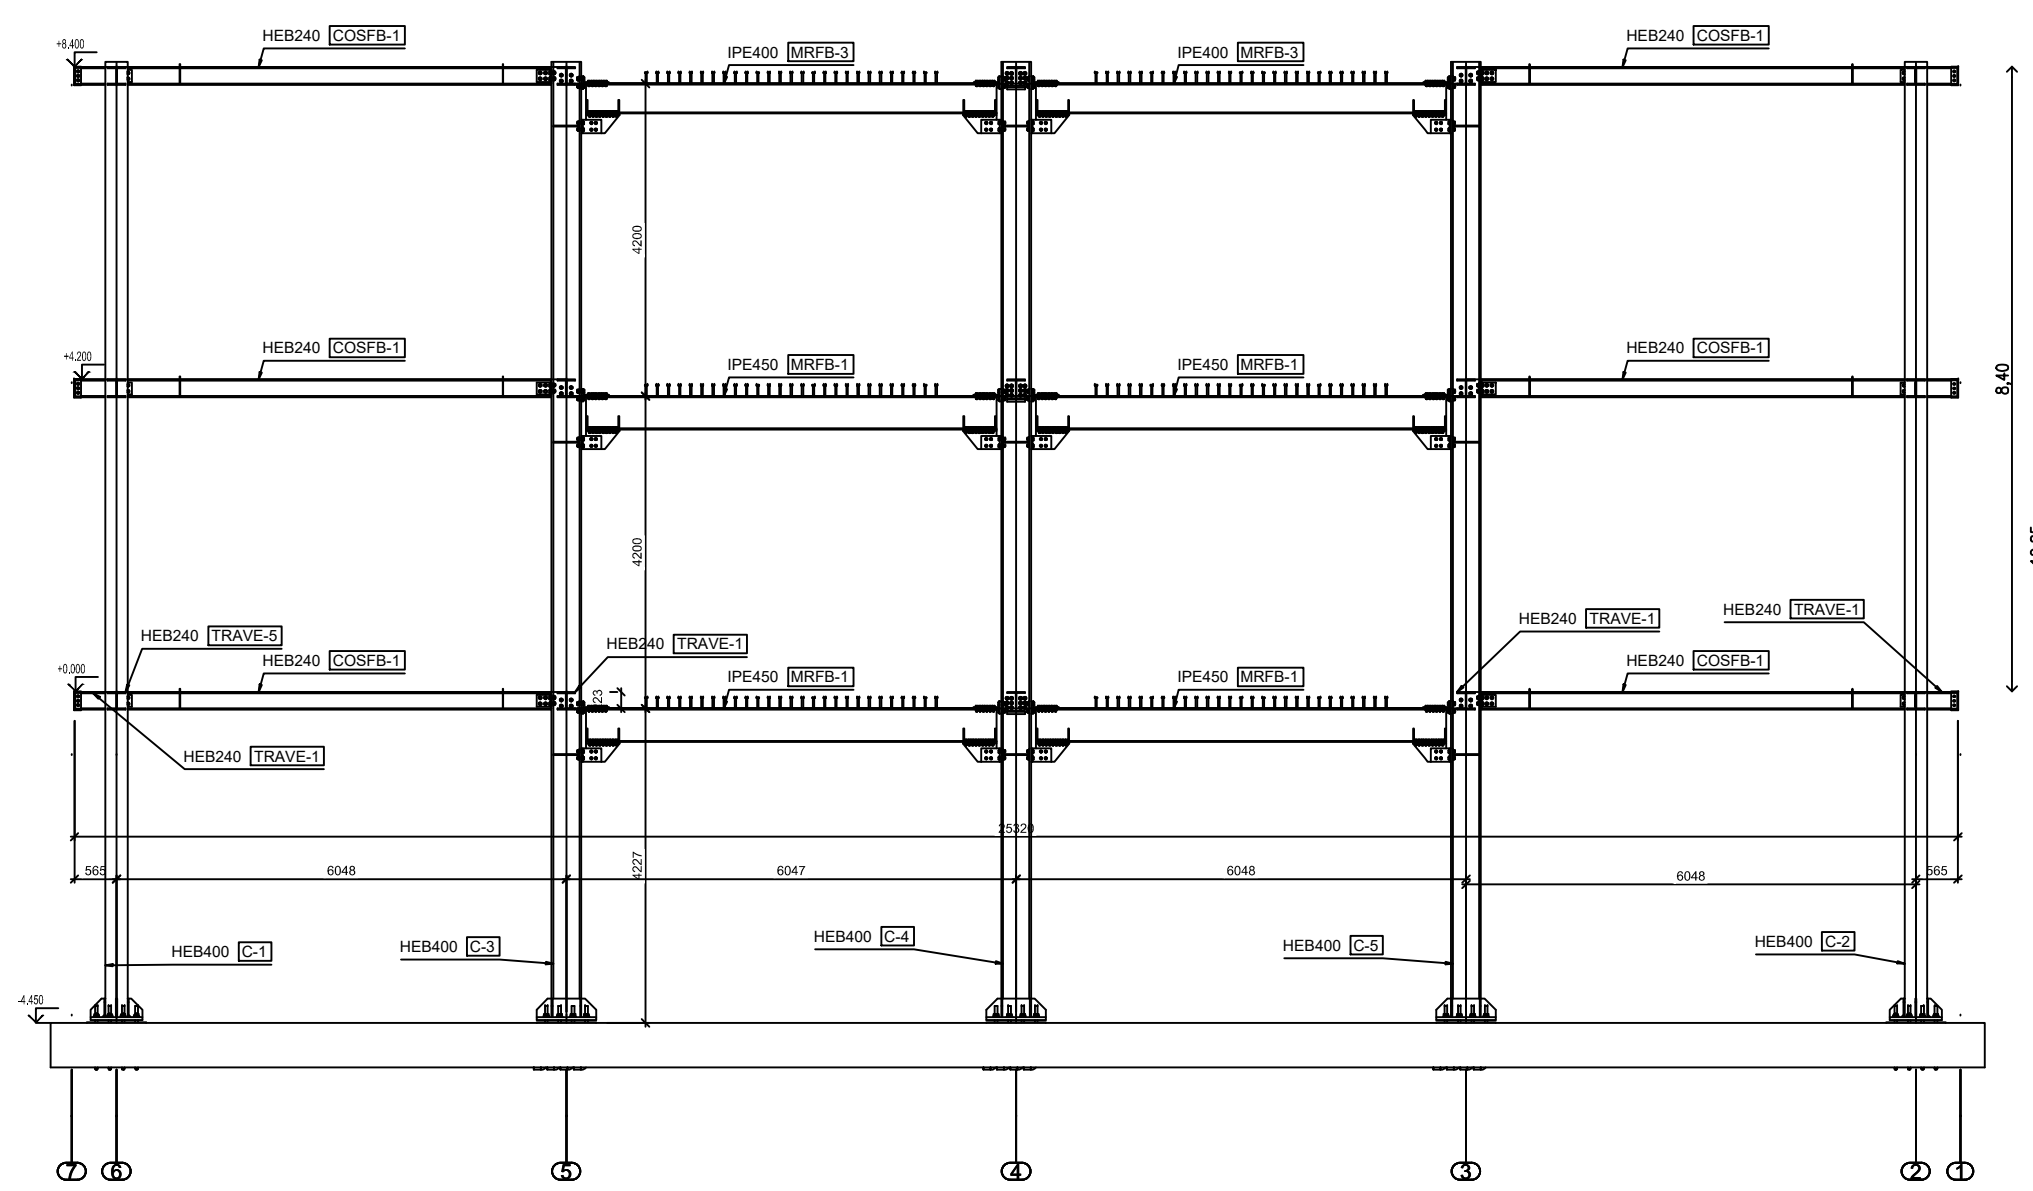


SEZIONE STRUTTURALE

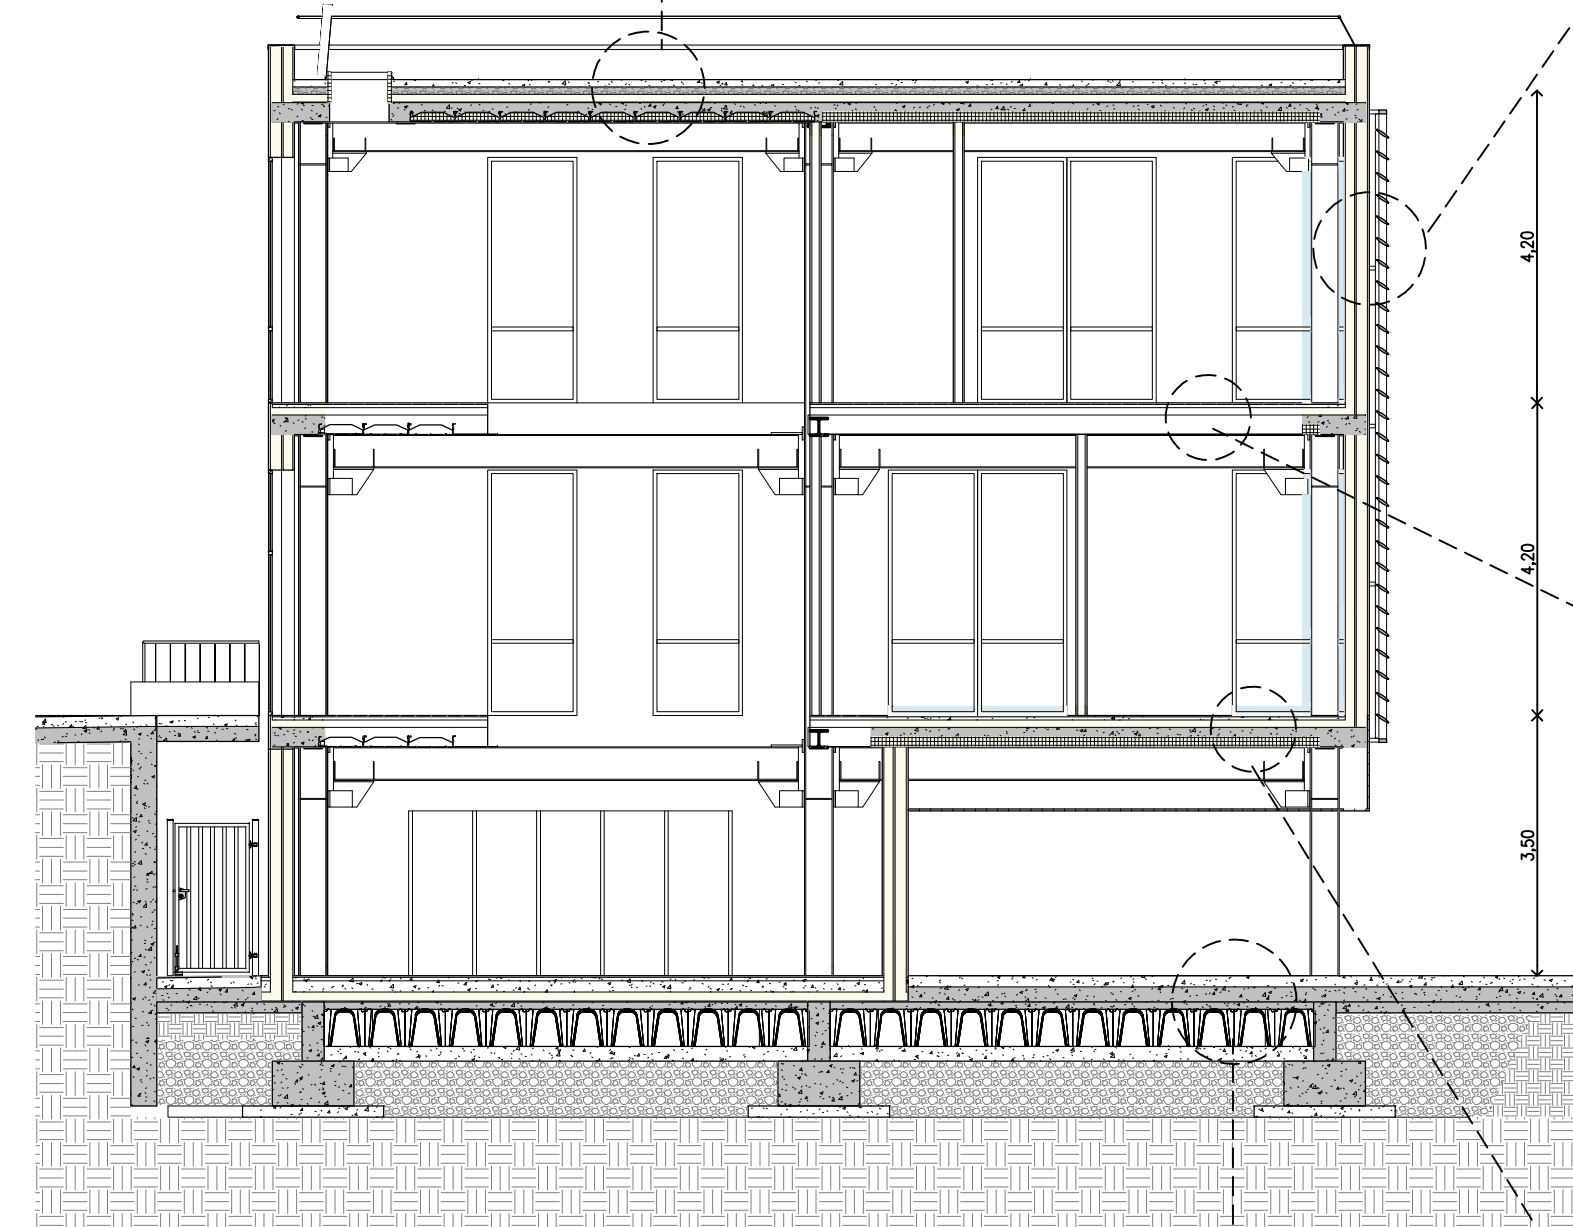


SEZIONE 1

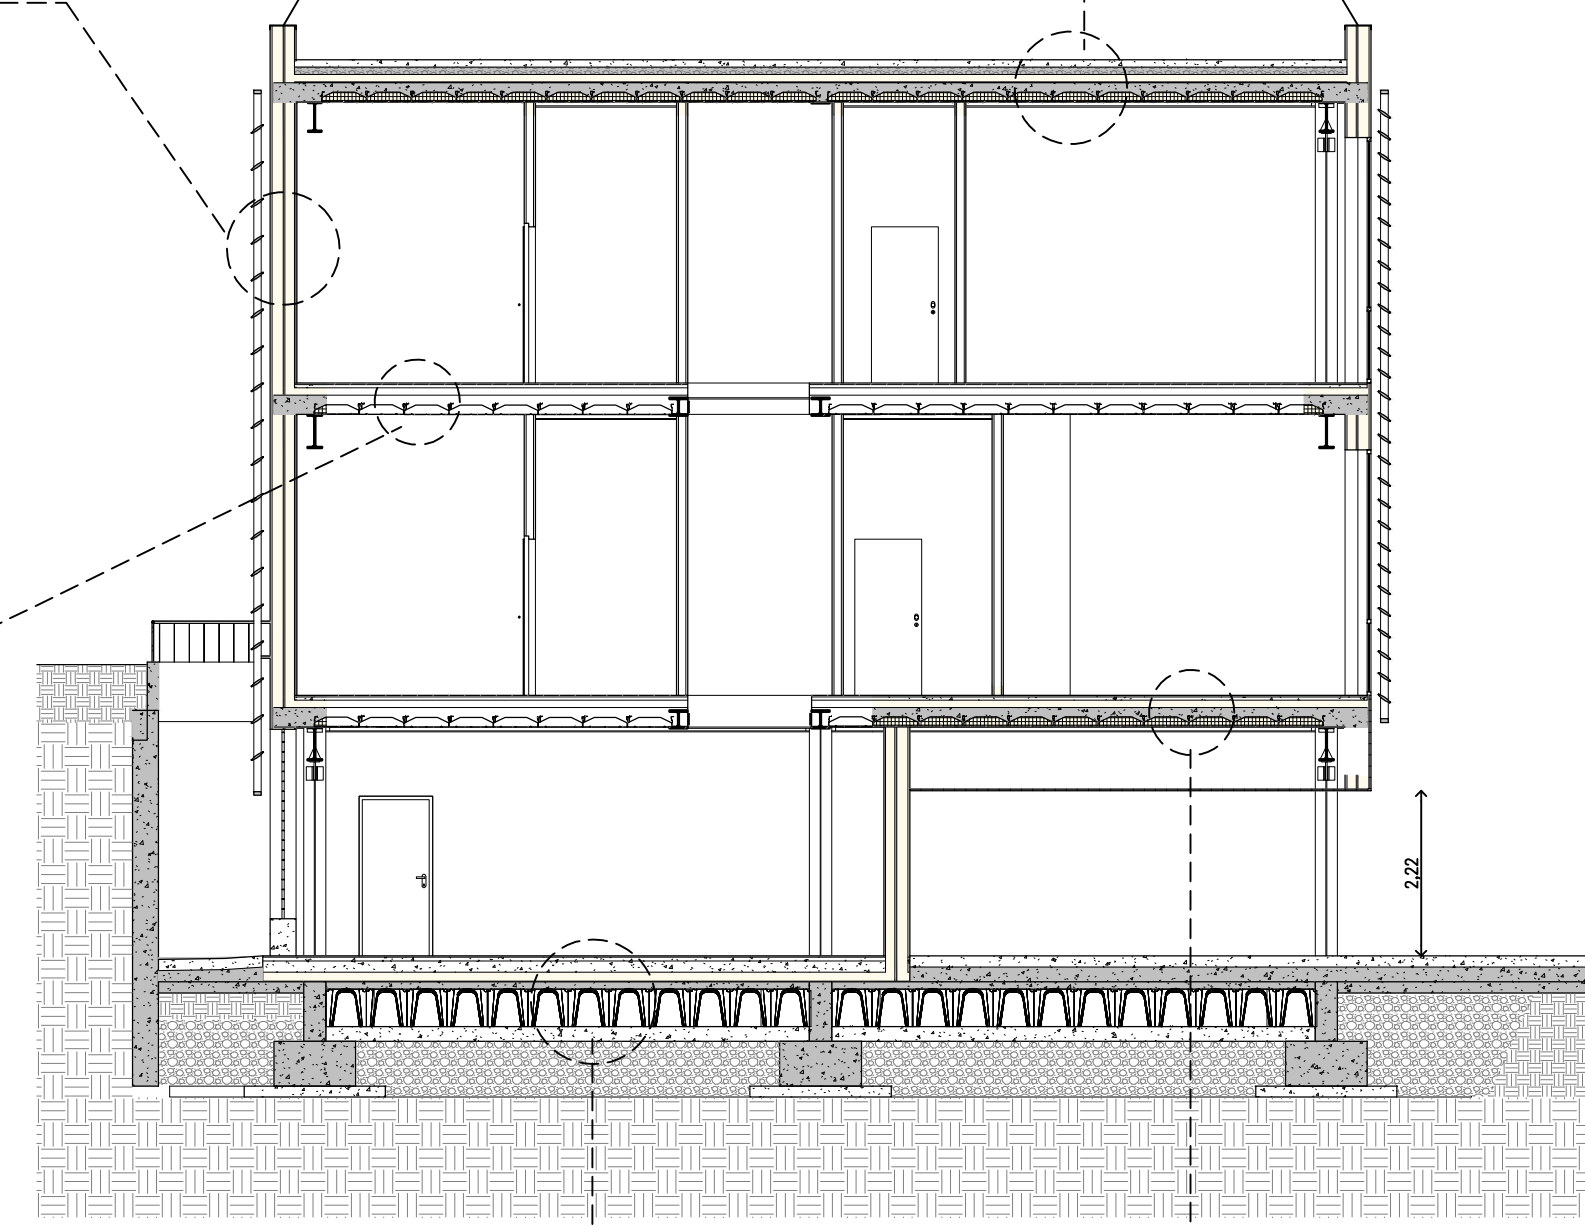




SEZIONE 3

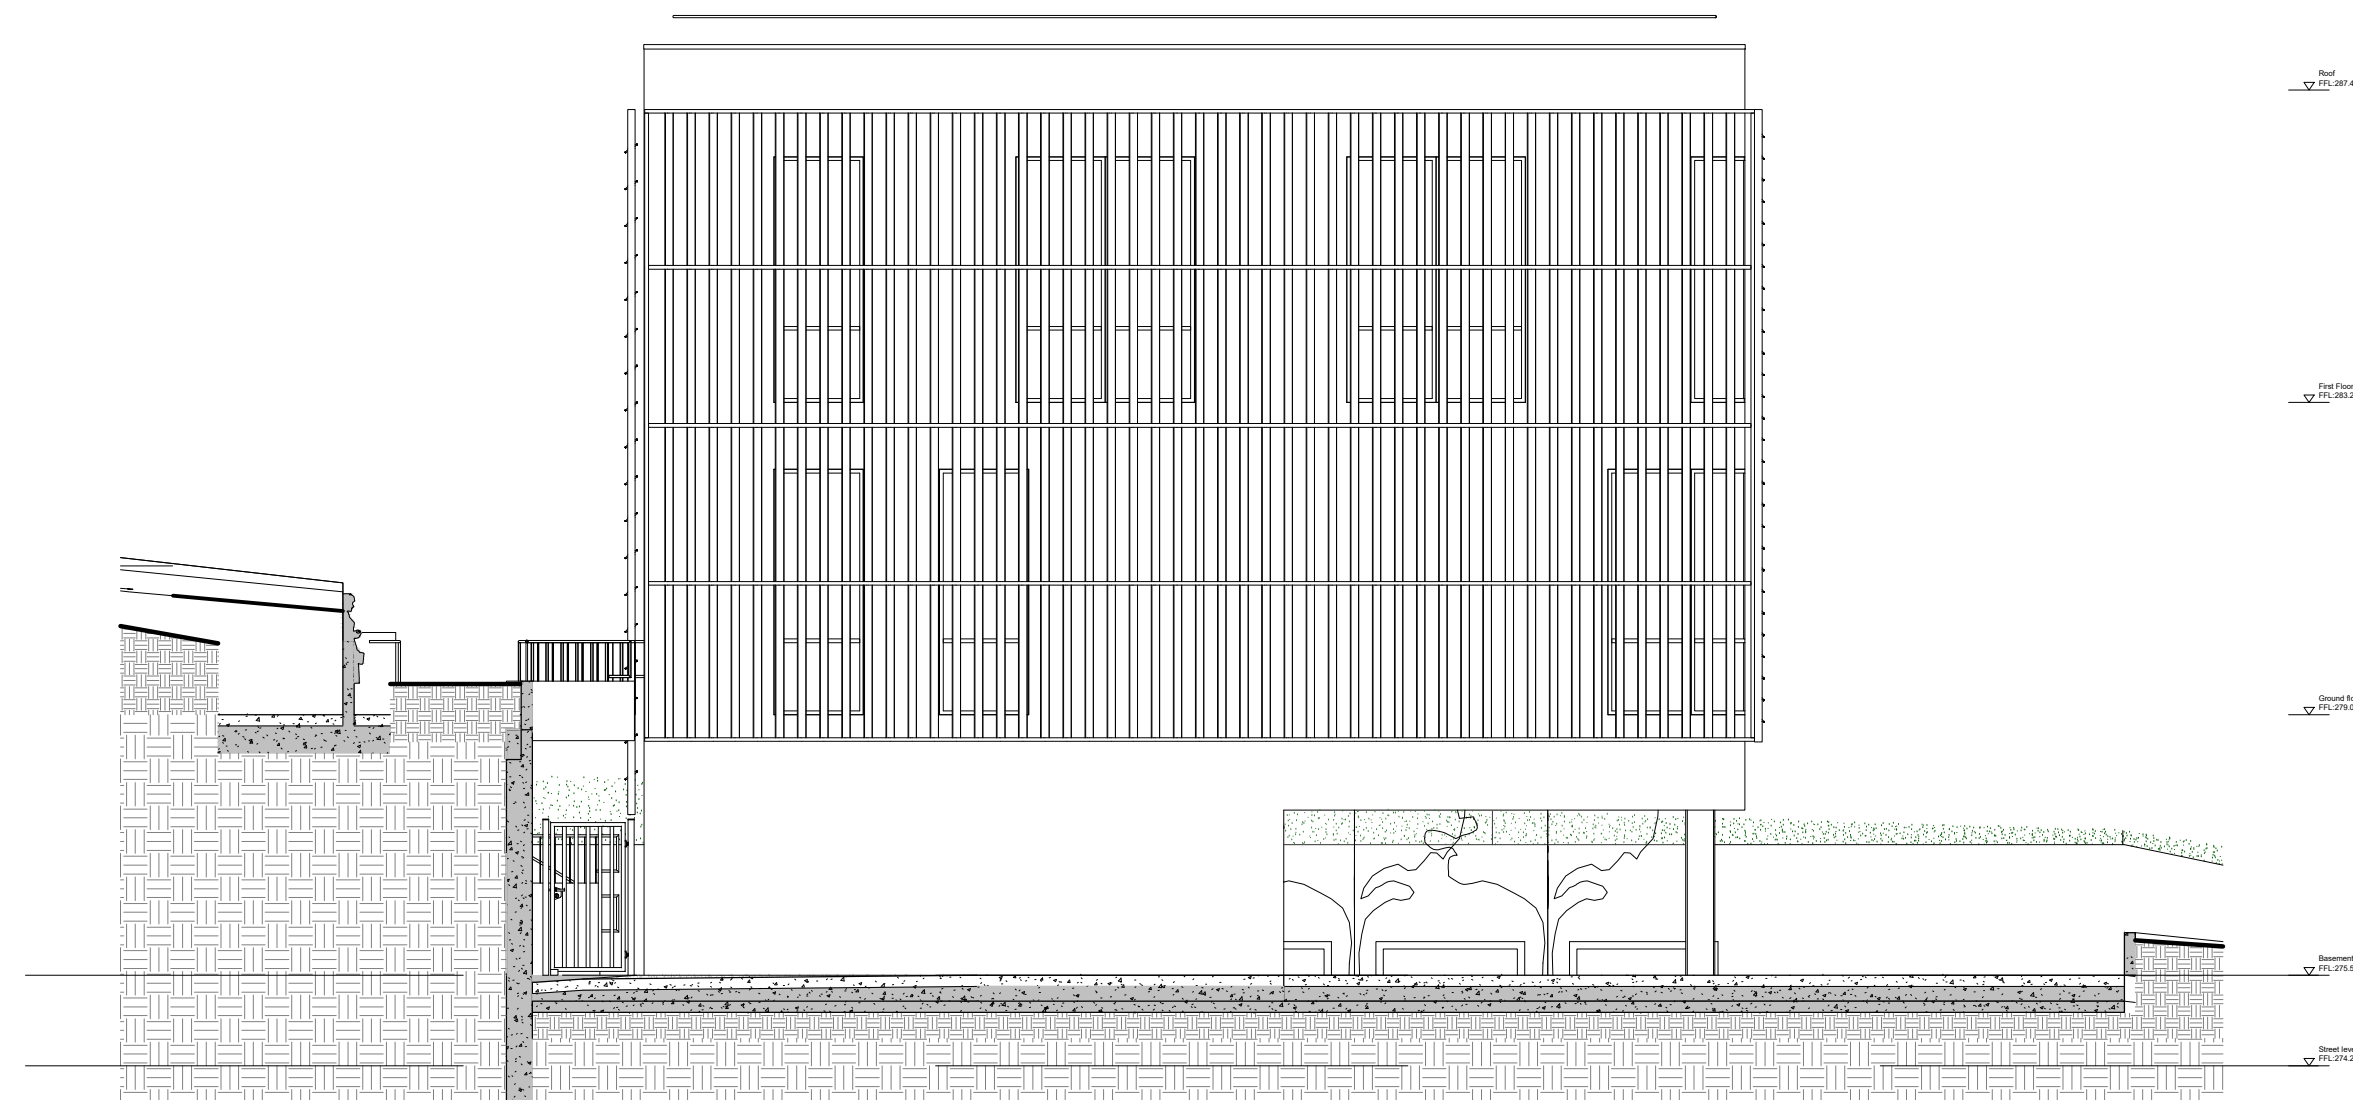


PROSPETTO NOR-OVEST

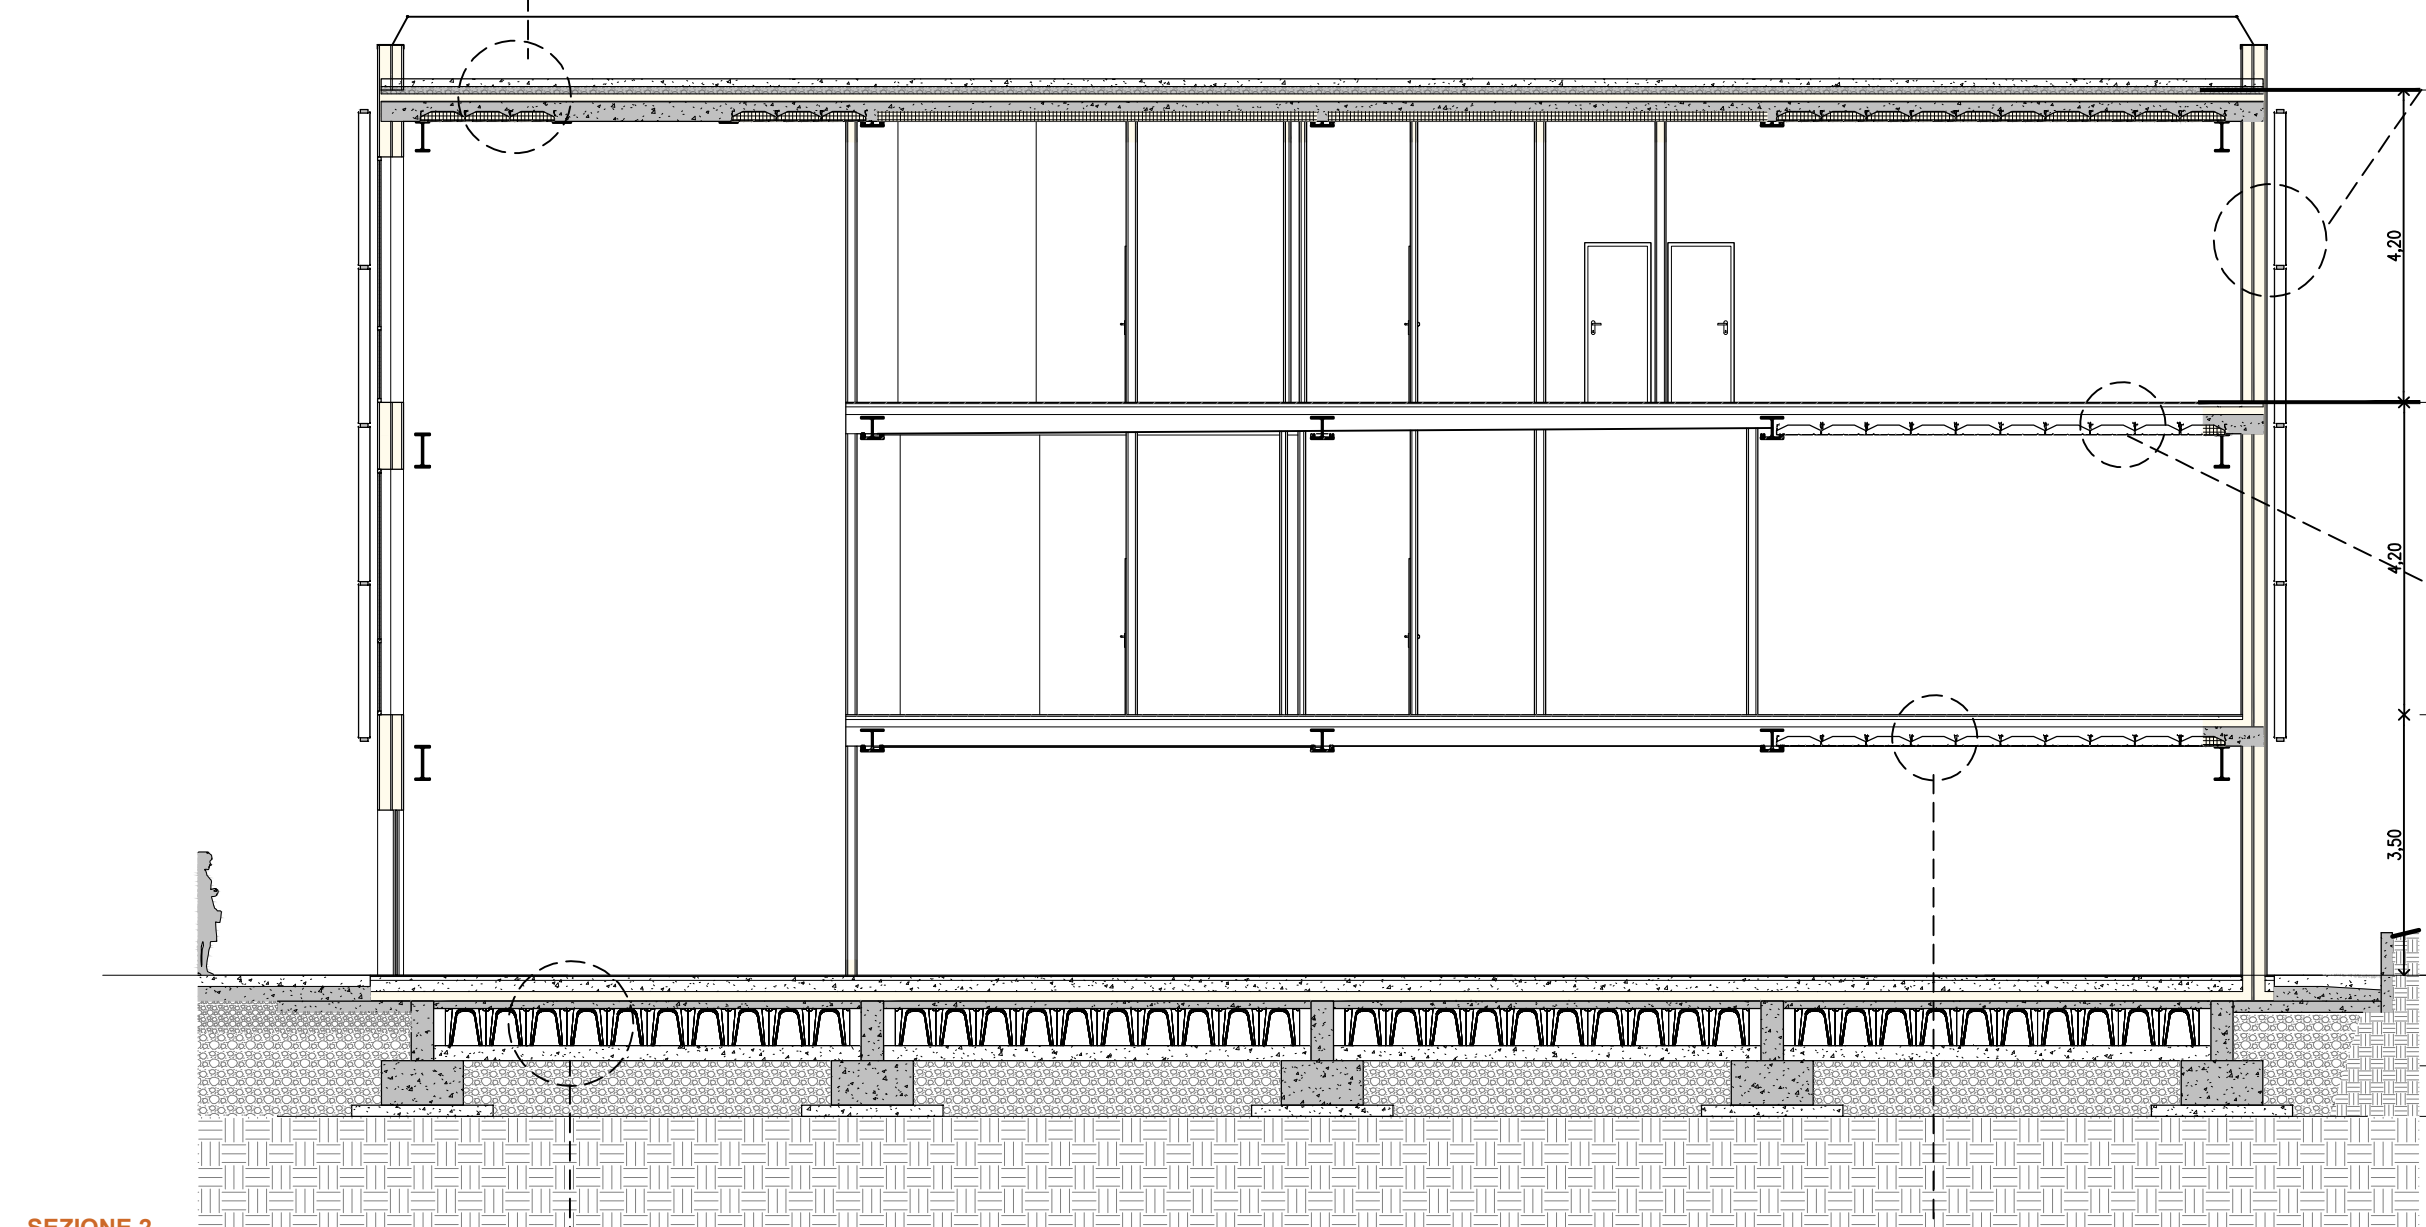

SEZIONE 2

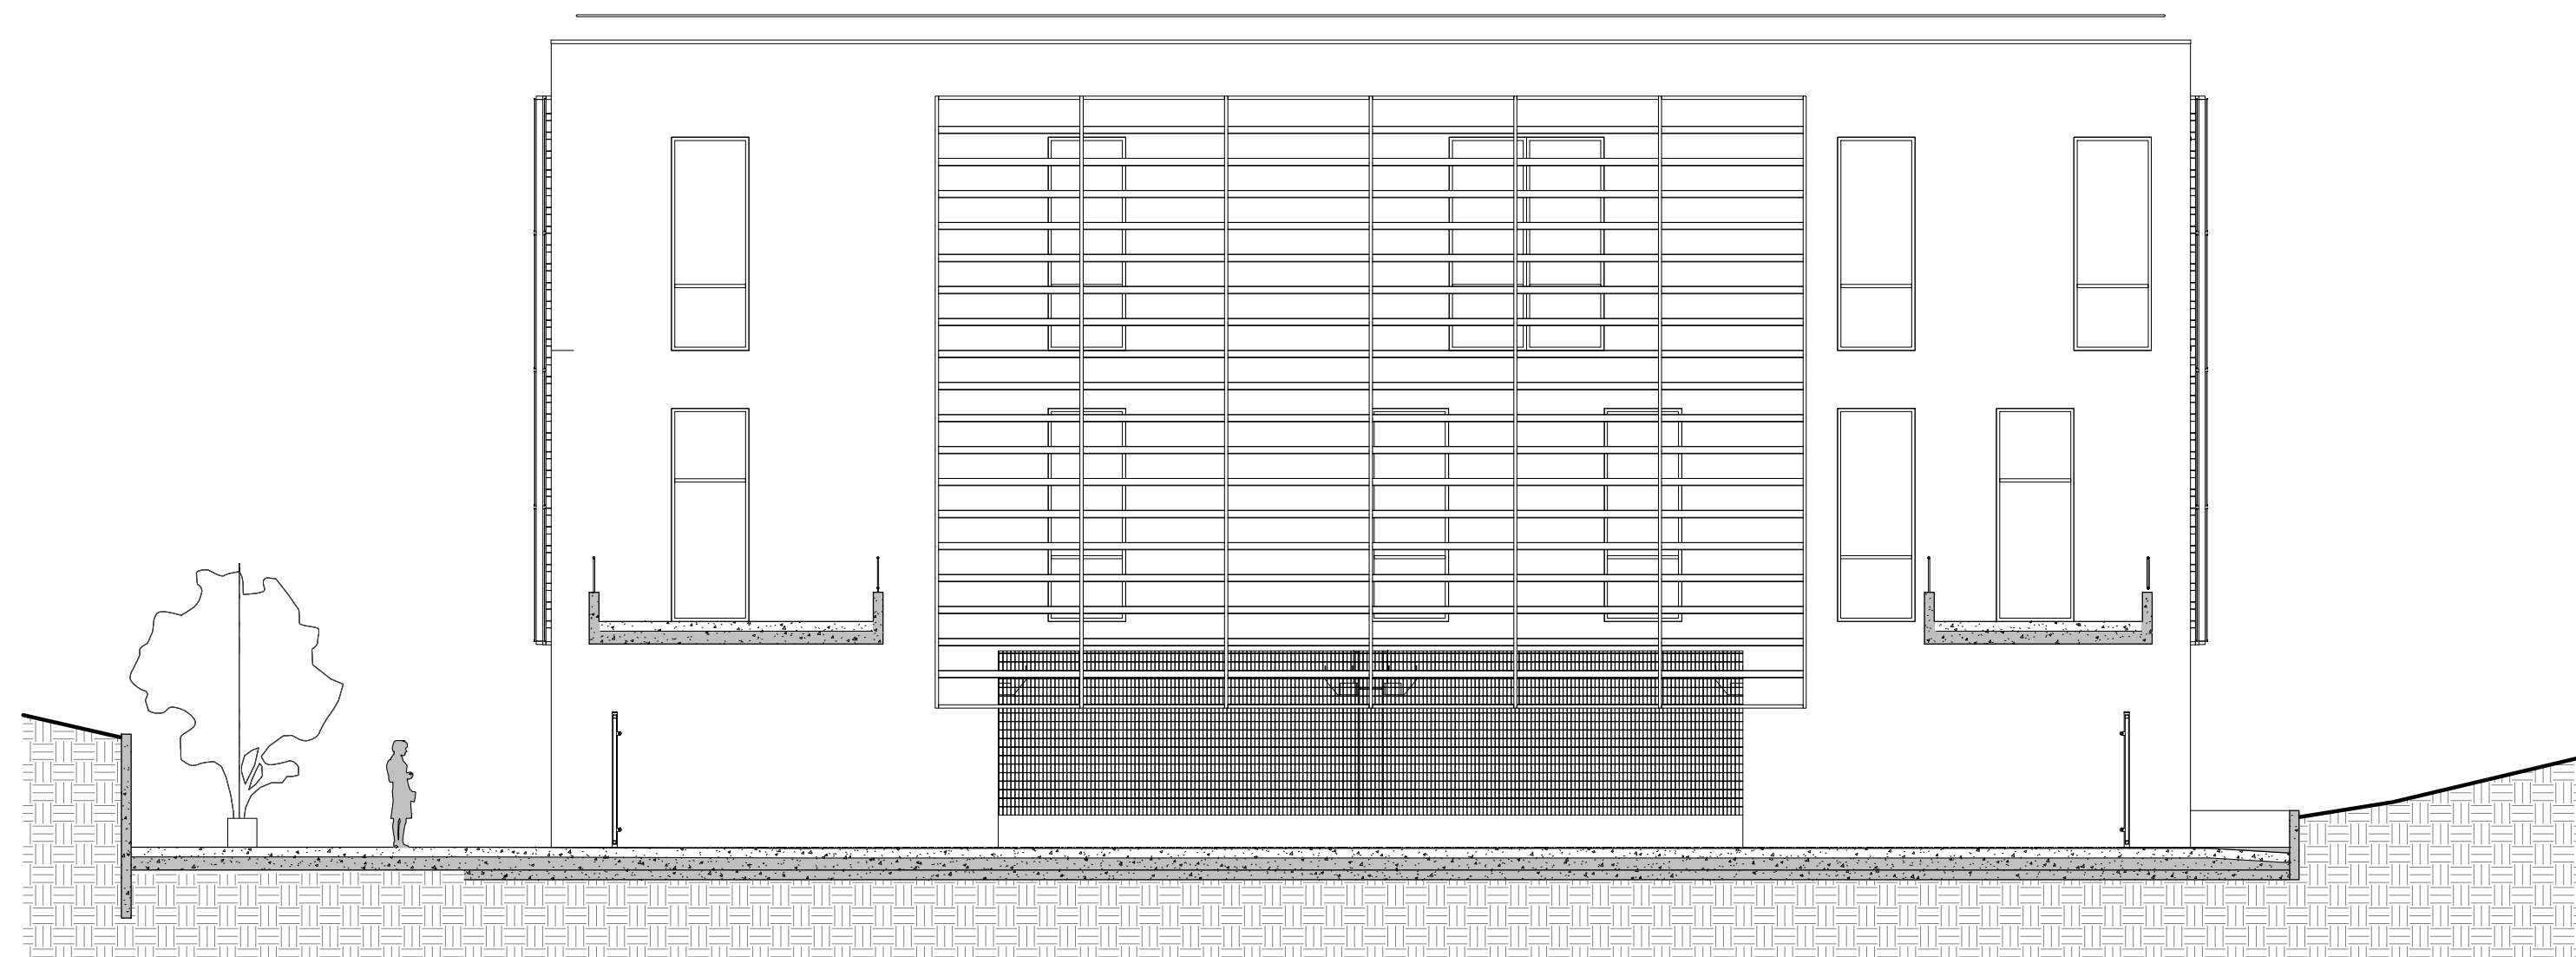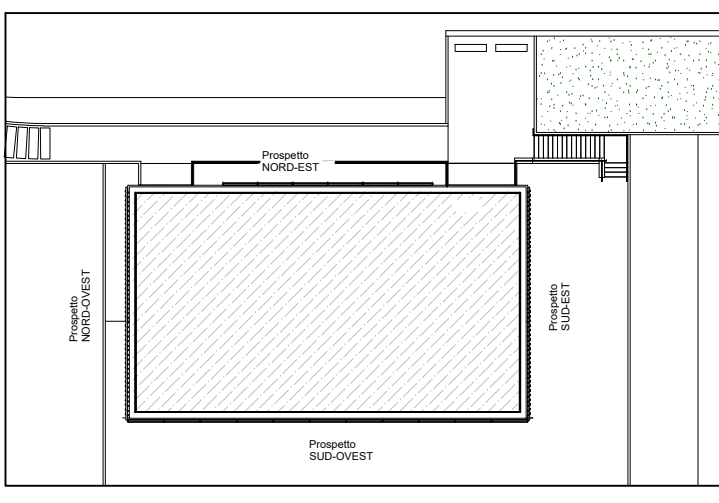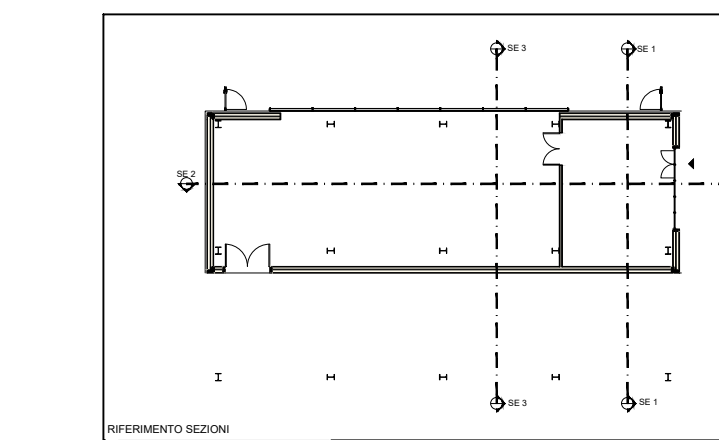

PROSPETTO NOR-EST

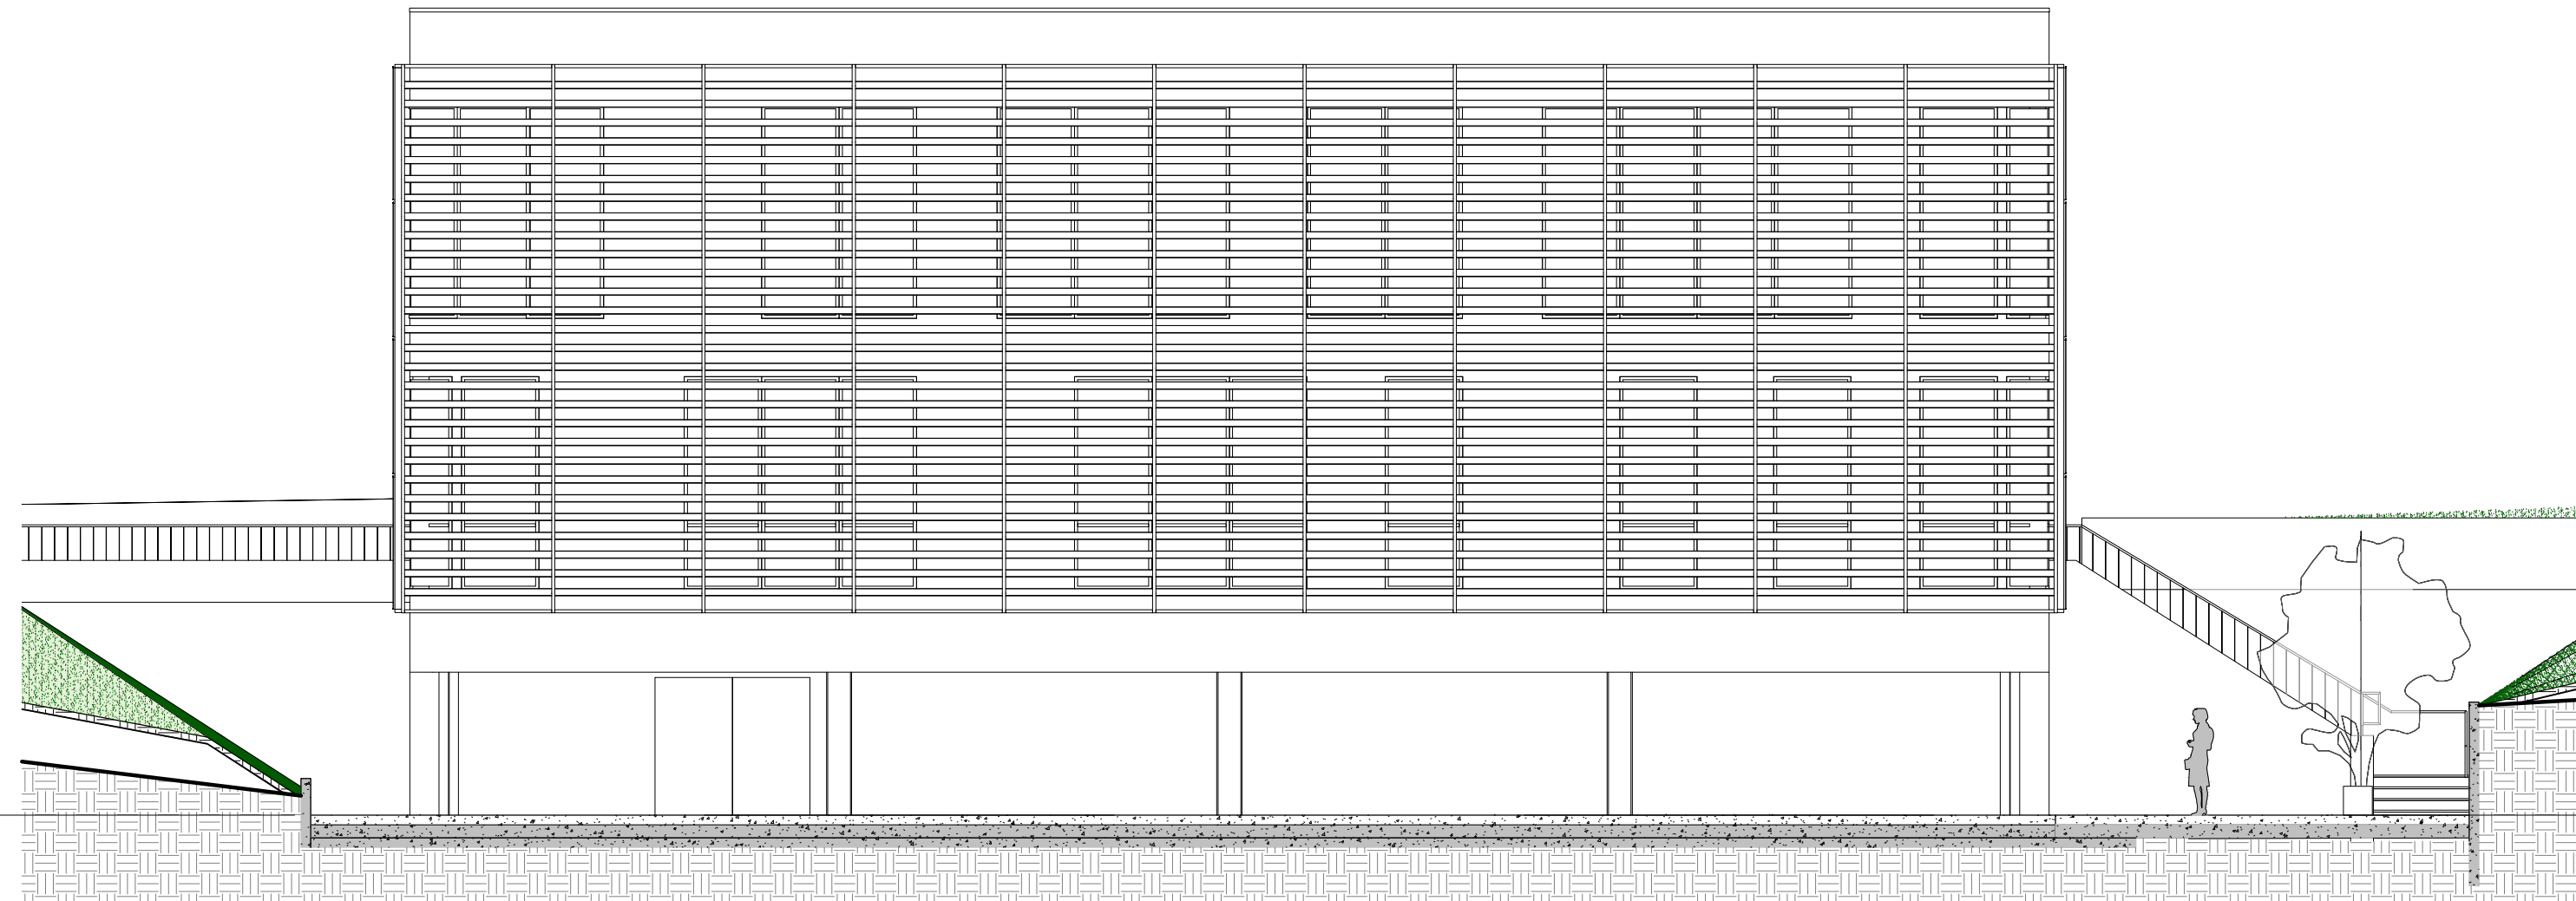

PROSPETTO SUD-OVEST



INIVERSITA' DEGLI STUDI DI SALERNO
AREA VI - Risorse Strutturali - Uffici Tecnici
Research Fund for Coal and Steel
RFCS-02-2020 Grant Agreement 101034015



Commissione Europea

DREAMERS
Design REsearch, implementation And Monitoring of Emerging
technologies for a new generation of Resilient Steel buildings

REALIZZAZIONE EDIFICIO C3 - Campus di Fisciano

PROGETTO DEFINITIVO

Architettonico

Arch. Roberto Bonello
Arch. Vincenzo Pacifico
Arch. Federico Fioresi (Bentludo s.r.l.)
Impianti Idrici - Scarico e Antincendio
Ing. Alessandro Vitale
Ing. Alfonso Pisano
Impianti Elettrici e Speciali
Ing. Roberto Carrozzina
Ing. Michele Petroselli
Impianti Meccanici
Ing. Roberto Carrozzina
Ing. Giovanni Schiavone
Arch. Andrea Di Martino
Ing. Valerio Viale

Impianti Rete Dati
Dot. Vincenzo Agosti
Strutture
Prof. Ing. Vincenzo Piliuso
Prof. Ing. Massimo Latorre
Prof. Ing. Elide Nasti
Prof. Ing. Camillo Rizzano
Computi e Sime
Arch. Anello De Martino
Geom. Michele Laico
P. I. Giovanni D'Anello
Pratiche V.V.F. acquisite ad ASL
Coordinatore per la sicurezza in fase di progettazione e manutenzione opera
Collaudatore statico e tecnico-amministrativo
Responsabile del Procedimento:
Ing. Carmelo Monteleone
Ing. Adriano Landi
Ing. Rosario Martusci
Ing. Nicola Gallo

Ing. Salvatore Ferrandino
Dot. Vincenzo Agosti
Prof. Ing. Vincenzo Piliuso
Prof. Ing. Massimo Latorre
Prof. Ing. Elide Nasti
Prof. Ing. Camillo Rizzano
Arch. Anello De Martino
Geom. Michele Laico
P. I. Giovanni D'Anello
Pratiche V.V.F. acquisite ad ASL
Coordinatore per la sicurezza in fase di progettazione e manutenzione opera
Collaudatore statico e tecnico-amministrativo
Responsabile del Procedimento:
Ing. Carmelo Monteleone
Ing. Adriano Landi
Ing. Rosario Martusci
Ing. Nicola Gallo

REDAZIONE ELABORATO
A9 SEZIONI E PROSPETTI

SCALA
1:100

REV. N.

DATA


MOTIVO DELLA EMISSIONE

ELABORATO DA

RF. PRATICA:

UNITA DI VERIFICA:
Ing. Simona Iannizzaro
Geom. Giovanni Solida

DATA: NOVEMBRE 2022

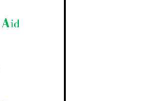

AREA VI - Risorse Strutturali - Uffici Tecnici di Ricerca e Sviluppo per la qualità costruttiva delle LAM (DL 500/2015)
Certificato CS5 n. 0783/2020 di accreditamento 275720252 per l'attività di verifica sulla progettazione delle opere, ai fini della costruzione,
su progetti relativi alla propria missione specialistica.

A TERMINI DI LEGGE, IL PRESENTE ELABORATO NON POTRA' ESSERE RIPRODOTTO E COMUNICATO A TERZI SENZA AUTORIZZAZIONE