




UNIVERSITA' DEGLI STUDI DI SALERNO
AREA VI - Risorse Strumentali - Uffici Tecnici
Research Fund for Coal and Steel
RFCS-02-2020 Grant Agreement 101034015


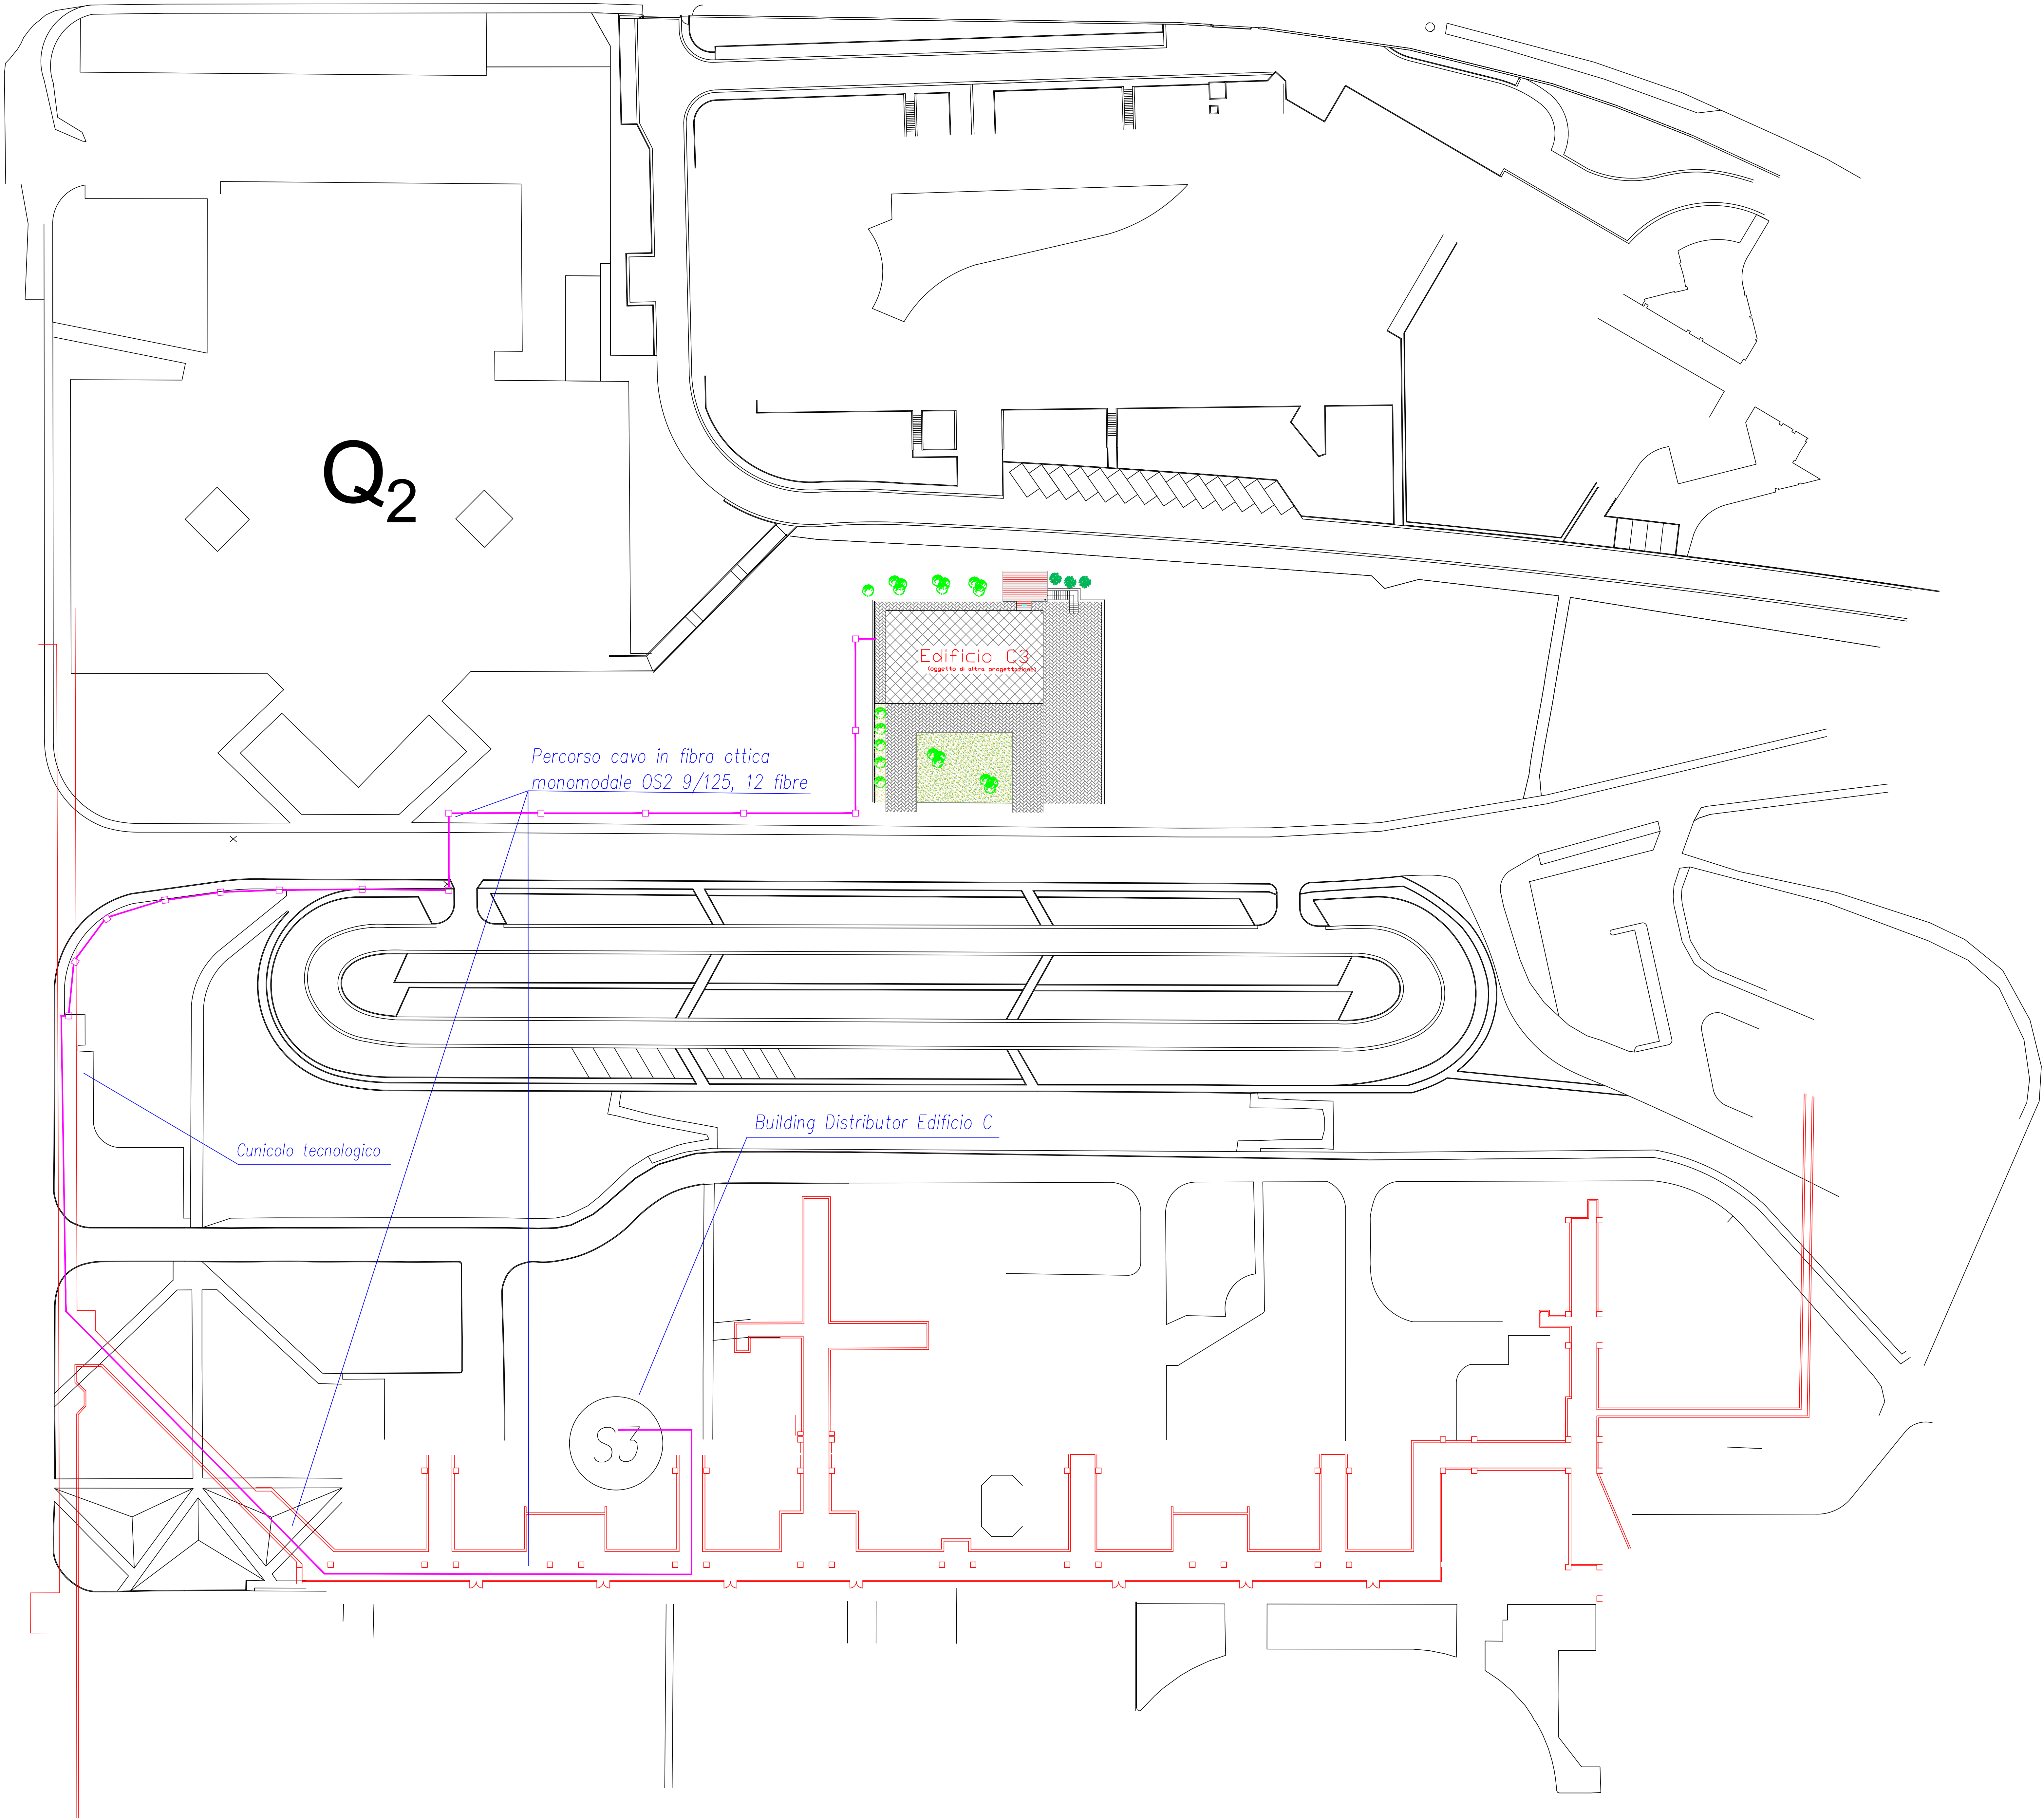


DREAMERS

Design REsearch, implementation And Monitoring of Emerging
technologies for a new generation of Resilient Steel buildings

REALIZZAZIONE EDIFICIO C3 - Campus di Fisciano

PROGETTO DEFINITIVO		
Architettonico	Arch. Roberto Borriello Arch. Vincenzo Paoillo	
Sistema di facciata e sistemazione esterne	Arch. Federico Fiorena (tiarstudio s.r.l.)	
Impianti Idrici - Scarico e Antincendio	Ing. Alessandro Vitale Ing. Alfonso Pisano	
Impianti Elettrici e Speciali	Ing. Roberto Campagna Ing. Michele Petrocelli	
Impianti Meccanici	Ing. Fabrizio Fiorenza	
Consulenza Impianti Meccanici	Ing. Rocco Carfagna Ing. Giuseppe Sorrentino Arch. Aniello De Martino Ing. Valentino Vitale	
Impianti Rete Dati	Ing. Salvatore Ferrandino Dott. Vincenzo Agosti	
Strutture	Prof. Ing. Vincenzo Piluso Prof. Ing. Massimo Latour Prof. Ing. Elide Nastri Prof. Ing. Gianvittorio Rizzano	
Computi e Stime	Arch. Aniello De Martino Geom. Michele Lalopa P.I. Giovanni D'Aniello	
Pratiche VV.F., acustica ed ASL	Ing. Carmelo Montefusco	
Coordinatore per la sicurezza in fase di progettazione e manutenzione opera	Ing. Alfredo Landi	
Collaudatore statico e tecnico-amministrativo	Prof. Ing. Rosario Montuori	
Responsabile del Procedimento:	Ing. Nicola Galotto	
TAVOLA RD04	DESCRIZIONE ELABORATO PLANIMETRIA PERCORSO FIBRA OTTICA	SCALA 1:100
REV. N	DATA	MOTIVO DELLA EMISSIONE
ELABORATO DA:		
RIF. PRATICA:		
VERIFICA PROGETTO (art. 26 D.Lgs. 50/2016)		
UNITA' DI VERIFICA:		
Ing. Simona Iannizzaro Geom. Giovanni Soldà		
DATA: Luglio 2022		

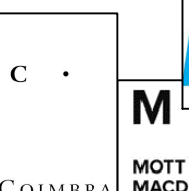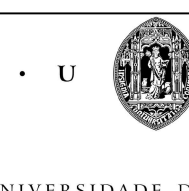

AREA VI - Risorse Strumentali - Uffici Tecnici di Ateneo in possesso del sistema di Gestione per la qualità conforme alla UNI EN ISO 9001-2015
Certificato CSQ n. 0783.2020-6 scadenza 27/07/2023 per l'attività di verifiche sulla progettazione delle opere, ai fini della validazione,
su progetti relativi alla propria stazione appaltante

A TERMINI DI LEGGE IL PRESENTE ELABORATO NON POTRA' ESSERE RIPRODOTTO E COMUNICATO A TERZI SENZA AUTORIZZAZIONE