


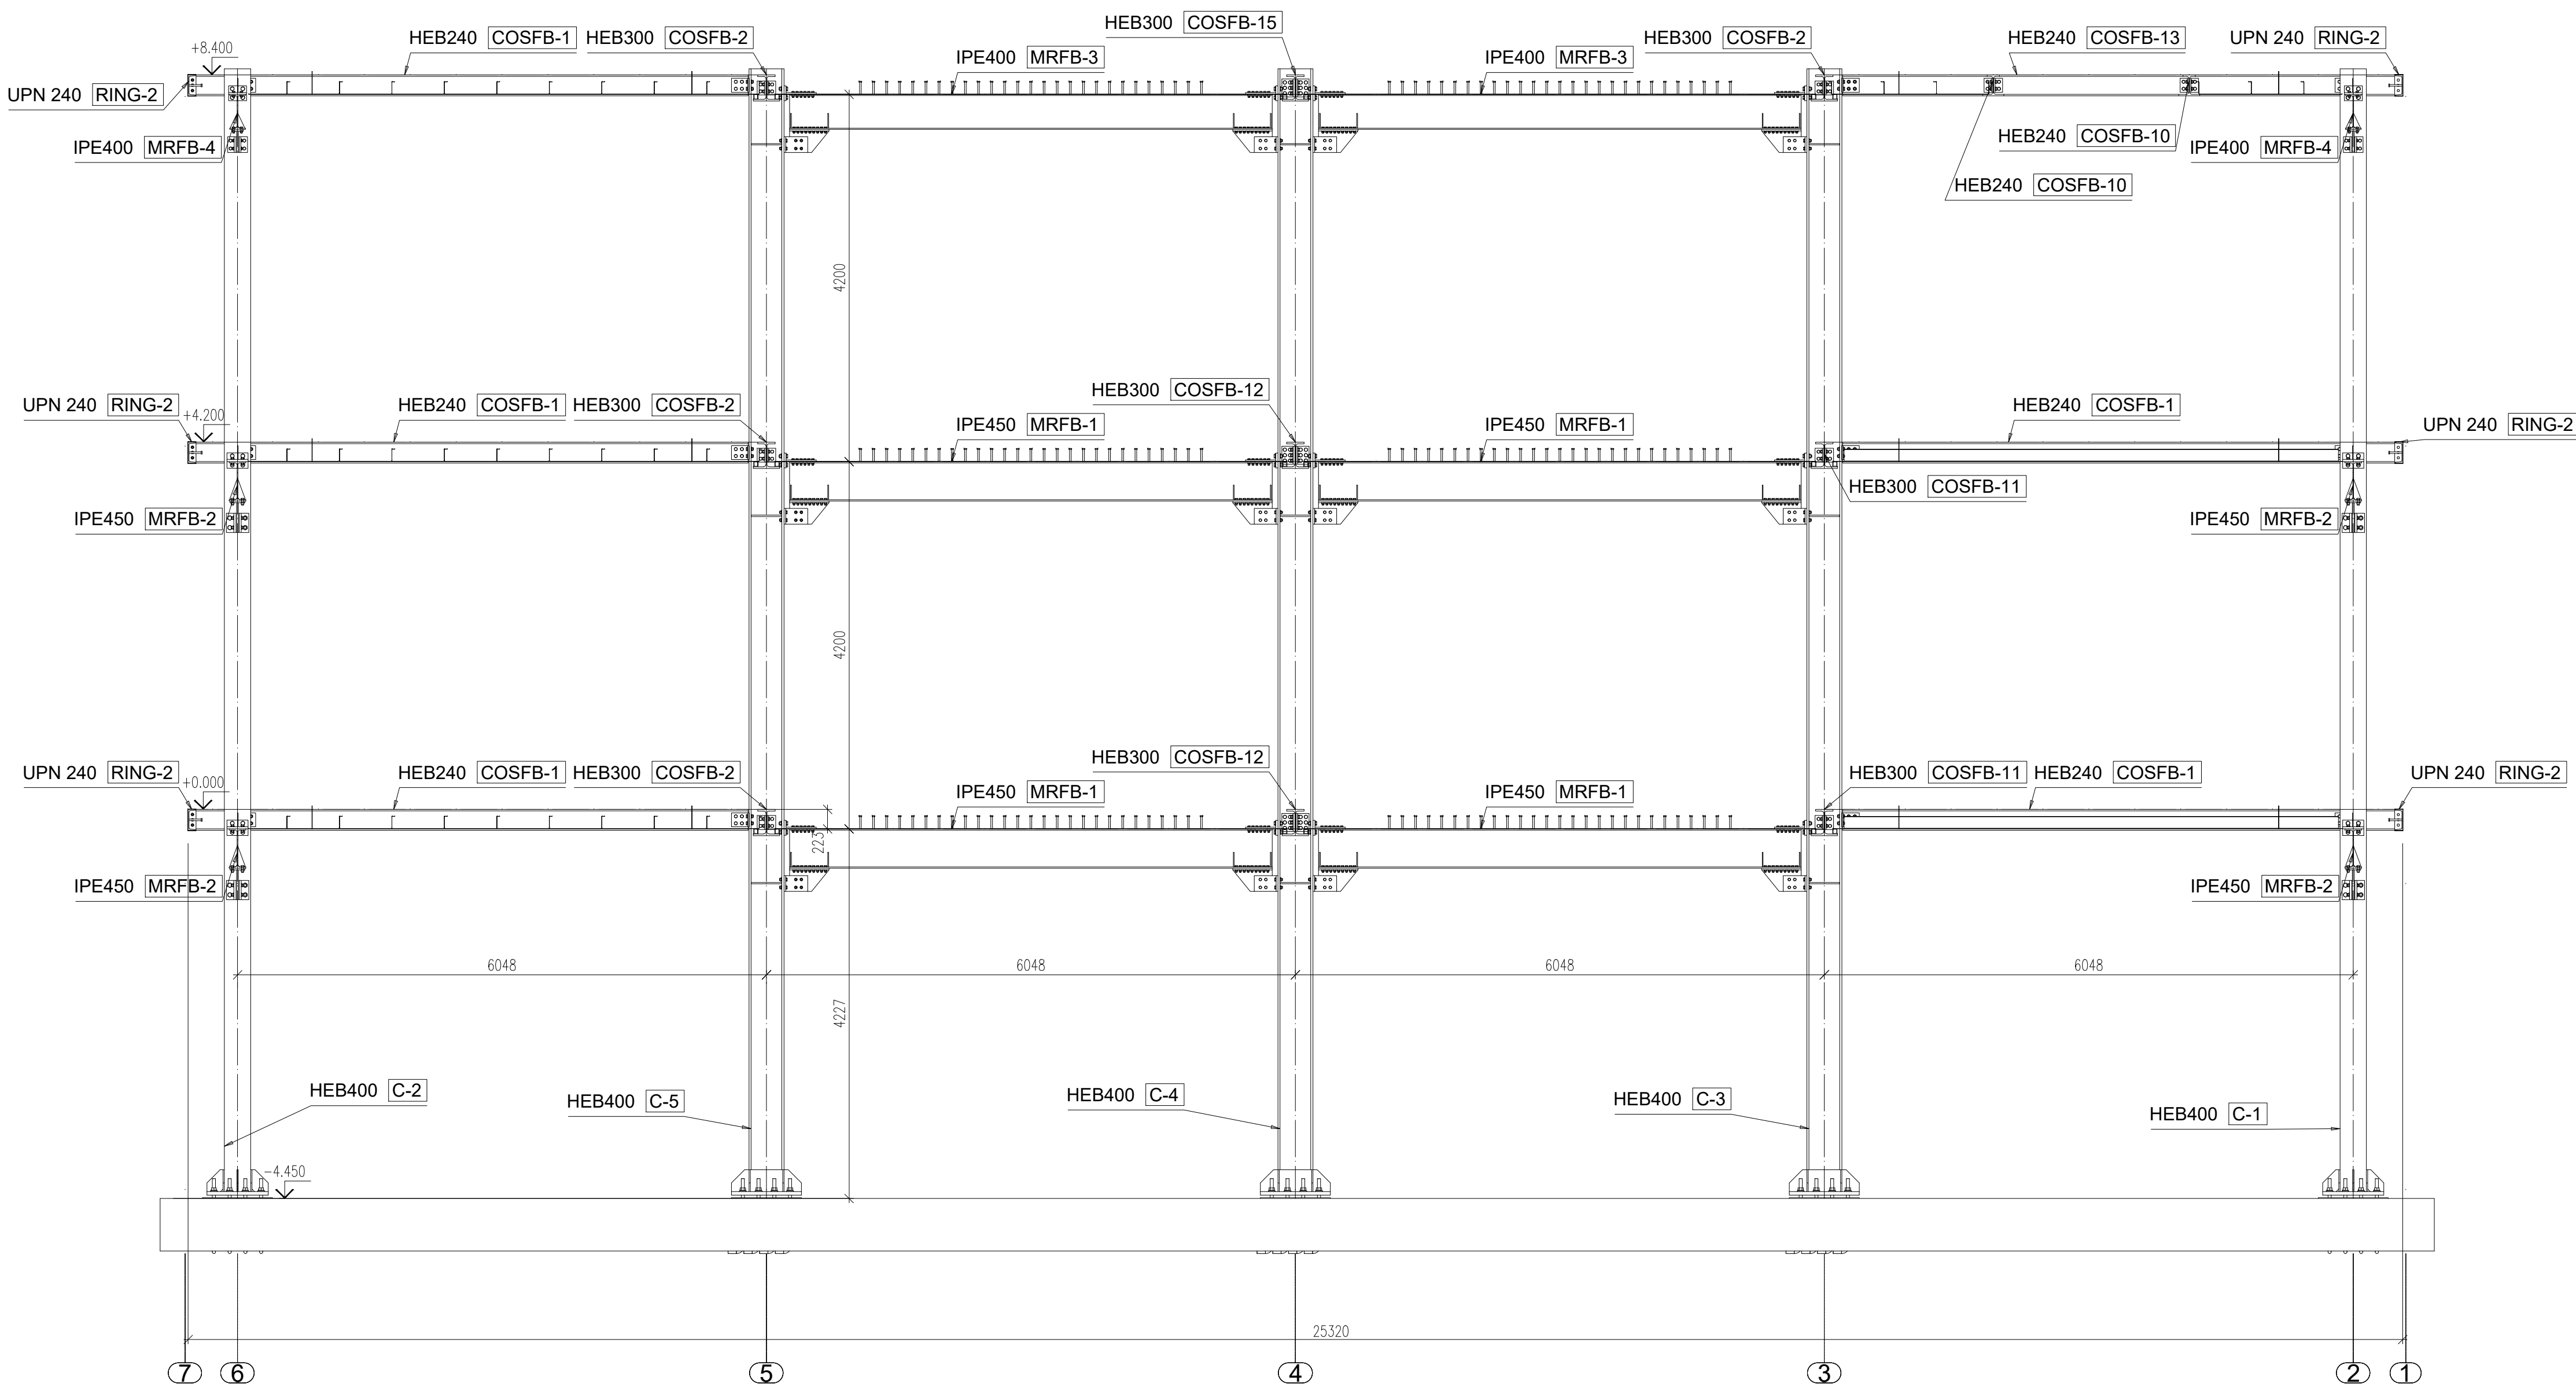

MATERIALI IMPIEGATI E TABELLA RIEPILOGATIVA

STRUTTURE IN ACCIAIO (UNI EN 10025, UNI EN 10353, UNI EN 10339-1)

- Profili laminati a sezione aperta di acciaio S355JR
- Profili tubolari in acciaio S355JR
- Fazzoletti, piastre, nervature di acciaio S355JR
- Bulloni: Bulloni classe 10.9 e barre filettate classe 10.9 (UNI EN ISO 898-1)
- Dadi classe 10 (UNI EN 20899-2)
- Bulloni per giunti ad attrito di tipo HV-K2, secondo EN14399 e EN1090-2
- Strutture in carpenteria, classe di esecuzione UNI 1090-2: EXC3


NOTE GENERALI

- TOLLERANZE DI COSTRUZIONE:
- 1) Tracciamento planimetrico +/- 1cm;
- 2) Tracciamento altimetrico +/- 1cm;
- 3) Fuori piombo +/- 1cm (in pianta lungo assi x/y)/600cm in altezza lungo asse z;
- 4) Tolleranze di accoppiamento carpenterie metalliche +/- 1mm;
- 5) Prima della messa in produzione delle carpenterie tutte le misure e le quote delle sottostrutture in c.a. dovranno essere verificate in cantiere a cura dell'impresa realizzatrice..

PRESCRIZIONI STRUTTURE IN ACCIAIO

- Le saldature a completa penetrazione devono osservare le prescrizioni delle norme UNI EN ISO 4063:2001 e UNI EN ISO 15614-1:2005 e quelle a cordone d'angolo devono essere sempre continue eseguite con due o più passate a seconda dello spessore di gola pari a 0.7 volte lo spessore del più sottile elemento collegato dalla saldatura ove non specificatamente indicato;
- Il diametro dei fori delle lamiere bullonate deve rispettare quanto indicato dalla EN 1090-2

DETAGLIO SALDATURE A COMPLETA PENETRAZIONE

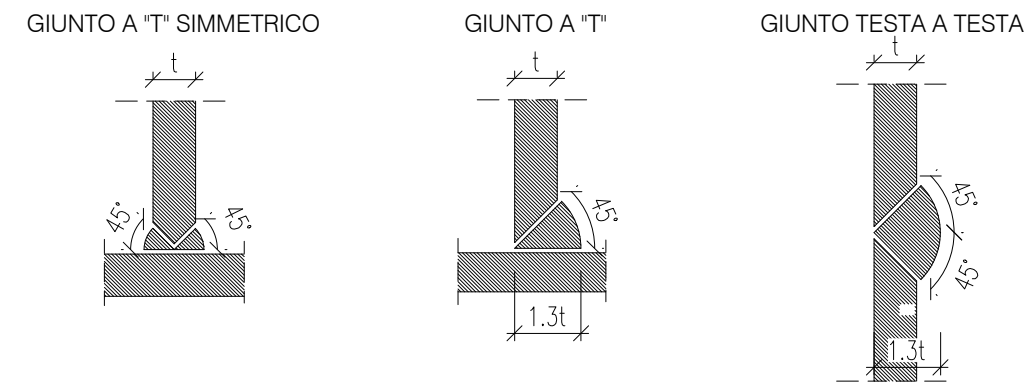

MATERIALE: acciaio S355JR	SALDATURE TIPICHE DOVE NON ESPRESSAMENTE INDICATE	
BULLONI: UNI5737 CL. 10.9		
TRATTAMENTO SUPERFICIALE: zincato		
TIRAFONDI/BARRE FILETTATE: cl.10.9		

Nominal bolt or pin diameter d (mm)	12	14	16	18	20	22	24	27 and over
Normal round holes *	1 ^{b,c}		2					3
Oversize round holes	3		4				6	8
Short slotted holes (on the length) ^d	4		6				8	10
Long slotted holes (on the length) ^d	1,5 d							



UNIVERSITA' DEGLI STUDI DI SALERNO
AREA VI - Risorse Strumentali - Uffici Tecnici
Research Fund for Coal and Steel
RFCS-02-2020 Grant Agreement 101034015



DREAMERS

Design REsearch, implementation And Monitoring of Emerging technologies for a new generation of Resilient Steel buildings

REALIZZAZIONE EDIFICIO C3 - Campus di Fisciano

PROGETTO DEFINITIVO		
Architettonico	Arch. Roberto Borriello Arch. Vincenzo Paolillo	
Sistema di facciata e sistemazione esterne	Arch. Federico Fiorena (tiarstudio s.r.l.)	
Impianti Idrici - Scarico e Antincendio	Ing. Alessandro Vitale Ing. Alfonso Pisano	
Impianti Elettrici e Speciali	Ing. Roberto Campagna Ing. Michele Petrocelli	
Impianti Meccanici	Ing. Fabrizio Fiorenza	
Consulenza Impianti Meccanici	Ing. Rocco Carfagna Ing. Giuseppe Sorrentino Arch. Aniello De Martino Ing. Valentino Vitale	
Impianti Rete Dati	Ing. Salvatore Ferrandino Dott. Vincenzo Agosti	
Strutture	Prof. Ing. Vincenzo Piluso Prof. Ing. Massimo Latour Prof. Ing. Elide Nastri Prof. Ing. Gianvittorio Rizzano	
Computi e Stime	Arch. Aniello De Martino Geom. Michele Lalopa P.I. Giovanni D'Aniello	
Pratiche V.V.F., acustica ed ASL	Ing. Carmelo Montefusco	
Coordinatore per la sicurezza in fase di progettazione e manutenzione opera	Ing. Alfredo Landi	
Collaudatore statico e tecnico-amministrativo	Prof. Ing. Rosario Montuori	
Responsabile del Procedimento:	Ing. Nicola Galotto	
TAVOLA ST 09	DESCRIZIONE ELABORATO CARPENTERIA TELAIO D-D	SCALA 1:50
REV. N° A	DATA 30.9.22	MOTIVO DELLA EMISSIONE
ELABORATO DA: Ing. Massimo Latour		
RIF. PRATICA:	VERIFICA PROGETTO (art. 26 D.Lgs. 50/2016)	
DATA:	UNITA' DI VERIFICA: Ing. Simona Iannizzaro Geom. Giovanni Soldà	



AREA VI - Risorse Strumentali - Uffici Tecnici di Ateneo in possesso del sistema di Gestione per la qualità conforme alla UNI EN ISO 9001:2015
Certificato CSQ n. 0783/2020-6 scadenza 27/07/2023 per l'attività di verifiche sulla progettazione delle opere, ai fini della validazione, su progetti relativi alla propria stazione appaltante

A TERMINI DI LEGGE IL PRESENTE ELABORATO NON POTRA' ESSERE RIPRODOTTO E COMUNICATO A TERZI SENZA AUTORIZZAZIONE