


**Lageplan Flohmarkt Dröper im "Averweters Feld" incl. Standnummern:
Bitte rein zoomen!**

Maßstab 1:250
1 cm = 250 cm
1,4 cm = 350 cm



Spielplatz



**Kaffee, Brötchen,
Kuchen
BBQ Corner &
Getränkestand**

**"Flachsdehne"
Stand-Nr.
163-220**

**Hedeweggen
Stand-Nr.
250-273**

**"Schillegassen"
Stand-Nr. 3-75**

**Einfahrt Auf-/
Abbau -
Nur von der
Wellendorfer
Str. aus!
"Averweters Feld"
(von 6-8 Uhr und
ab 15 Uhr!)**

**Ausfahrt
(Einbahnstrasse)**

Teich

Straße

Averweters Feld

Straße

Schillegassen

Straße

Konrade