




COMMITTENTI:	KLEC OLGA - VIA BRIGATA AVELLINO 1, GORIZIA (GO) -
LAVORO:	S.C.I.A. IN SANATORIA PER AMPLIAMENTO E MODIFICA DI FORO ESTERNI, REALIZZATI IN GORIZIA, VIA BRIGATA AVELLINO 1, SEZ. D, F.M. 2, P.C. 1126/3, SUB. 1, DEL C.C. DI PIEDIMONTE DEL CALVARIO.
ELABORATI:	PIANTE STATO ATTUALE SCALA 1 : 100
PROGETTISTA:	Geom. MASSIMILIANO PLANISCIG Corso Italia 155/c - 34170 GORIZIA - TEL. 348-7108894 e-mail maxplan@vegillio.it
GORIZIA, Marzo 2023 TAV. 2	

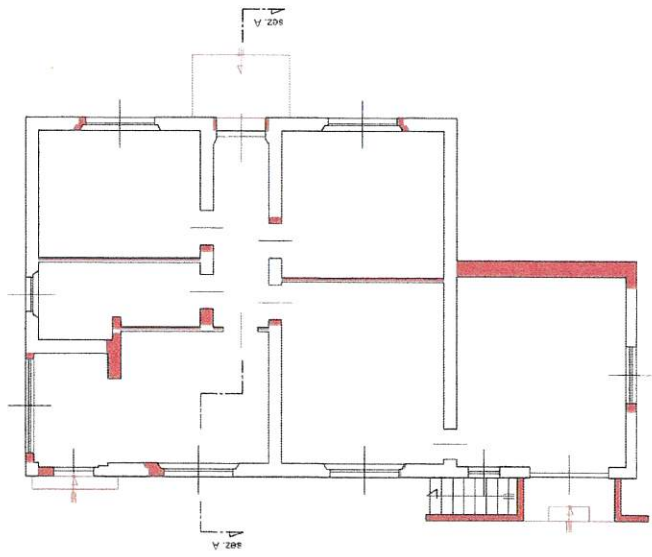

PIANTA PIANO TERRA
Scala 1 : 100

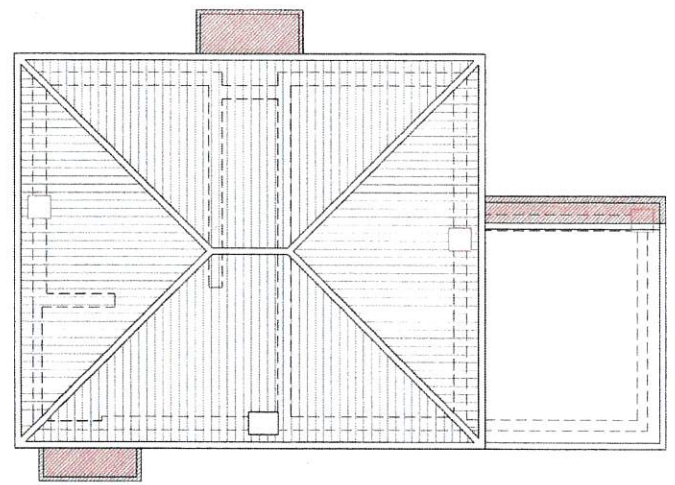

PIANTA COPERTURA
Scala 1 : 100

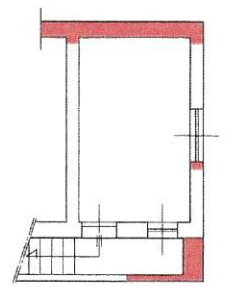

PIANTA PIANO SEMINTERRATO
Scala 1 : 100