




ÚNIQUE

PLANOS DE DISTRIBUCIÓN, PARCELA 09



PLANTA BAJA

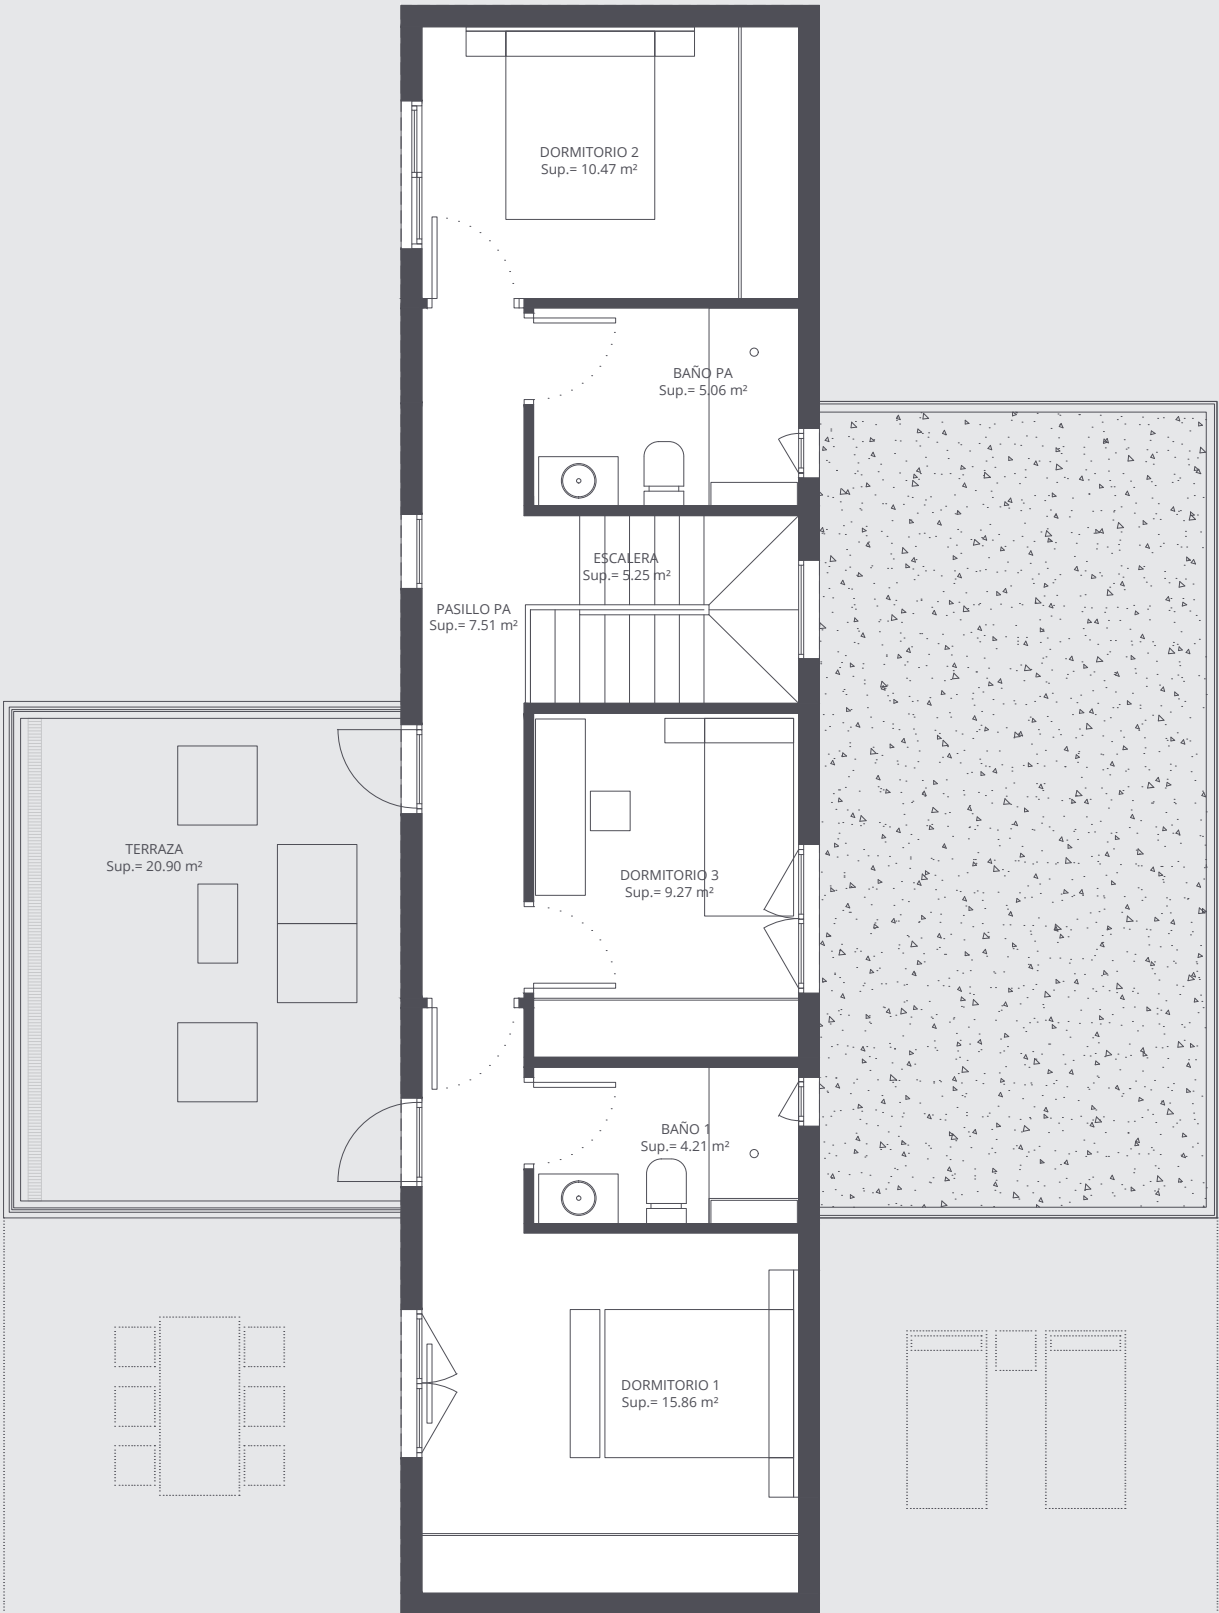


PLANTA ALTA


FINCA MONTALVO,
SANXENXO

PARCELA 09
PLANTA BAJA Y ALTA

Sup. útil: 158,07 m²
Sup. constr.: 267,63 m²

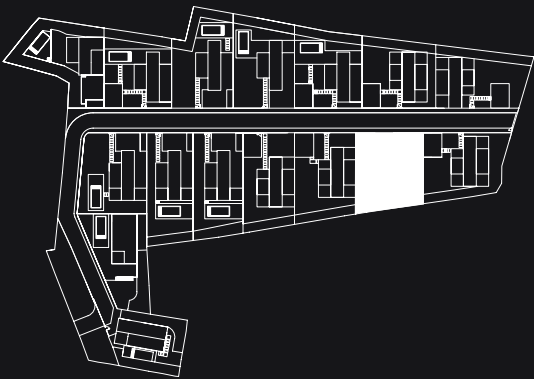


La información, perspectivas y documentación gráfica son orientativas, pudiendo sufrir variaciones motivadas por el proyecto de ejecución, requerimientos administrativos, construcción de la edificación o criterios comerciales.

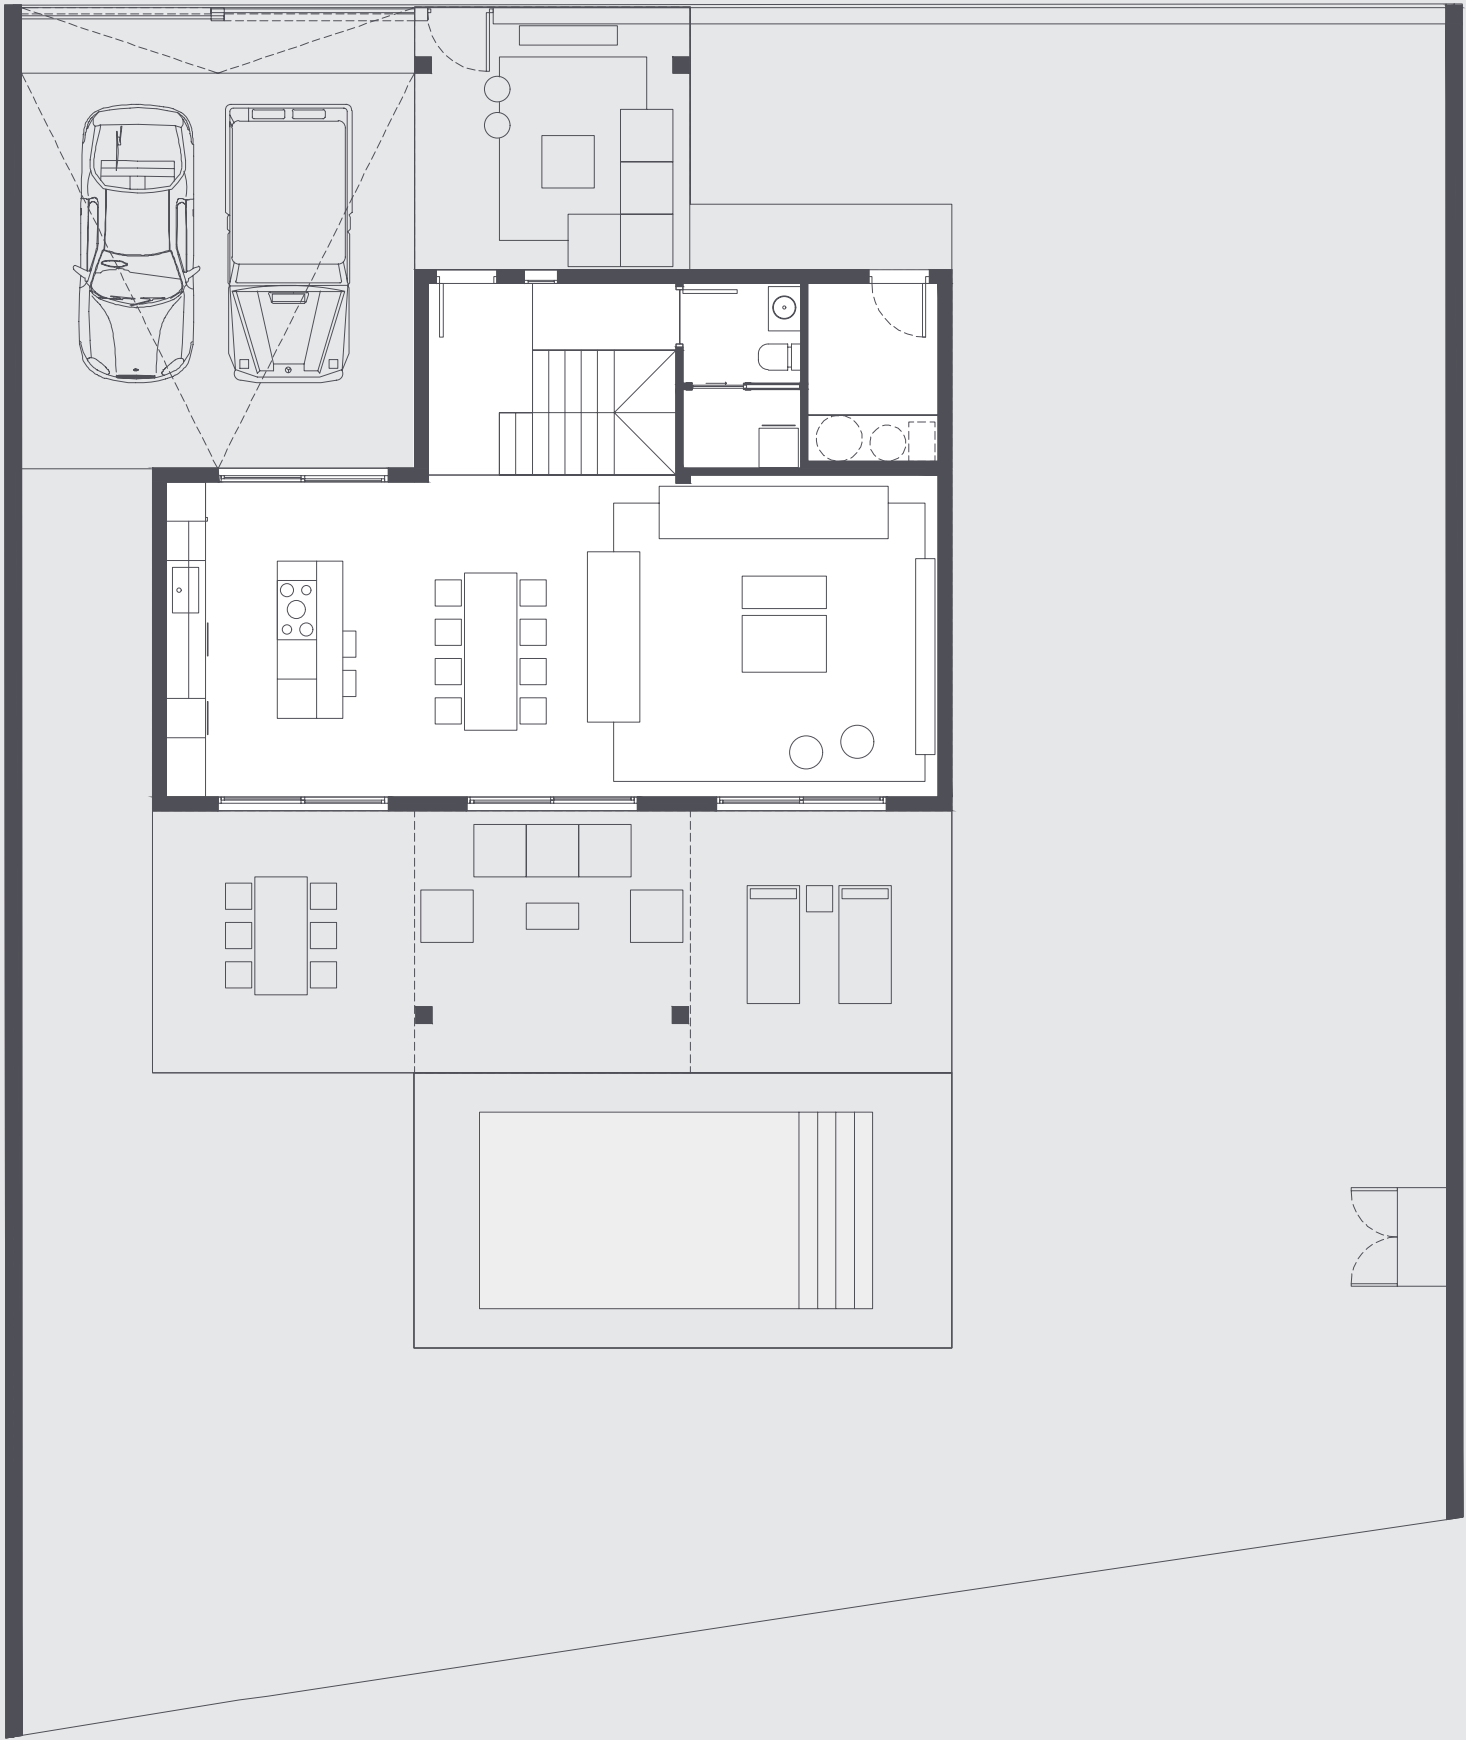

**FINCA MONTALVO,
SANXENXO**

PARCELA 09


Sup. parcela.: 545,10 m²

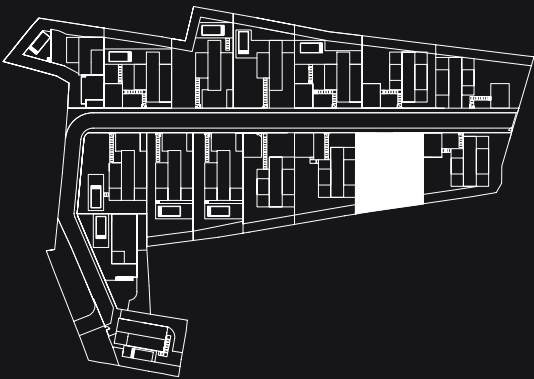

La información, perspectivas y documentación gráfica son orientativas, pudiendo sufrir variaciones motivadas por el proyecto de ejecución, requerimientos administrativos, construcción de la edificación o criterios comerciales.

FINCA MONTALVO,
SANXENXO


PARCELA 09
ALZADOS

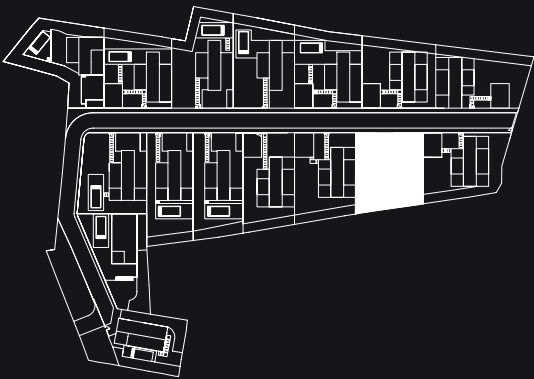

La información, perspectivas y documentación gráfica son orientativas, pudiendo sufrir variaciones motivadas por el proyecto de ejecución, requerimientos administrativos, construcción de la edificación o criterios comerciales.




ALZADO A

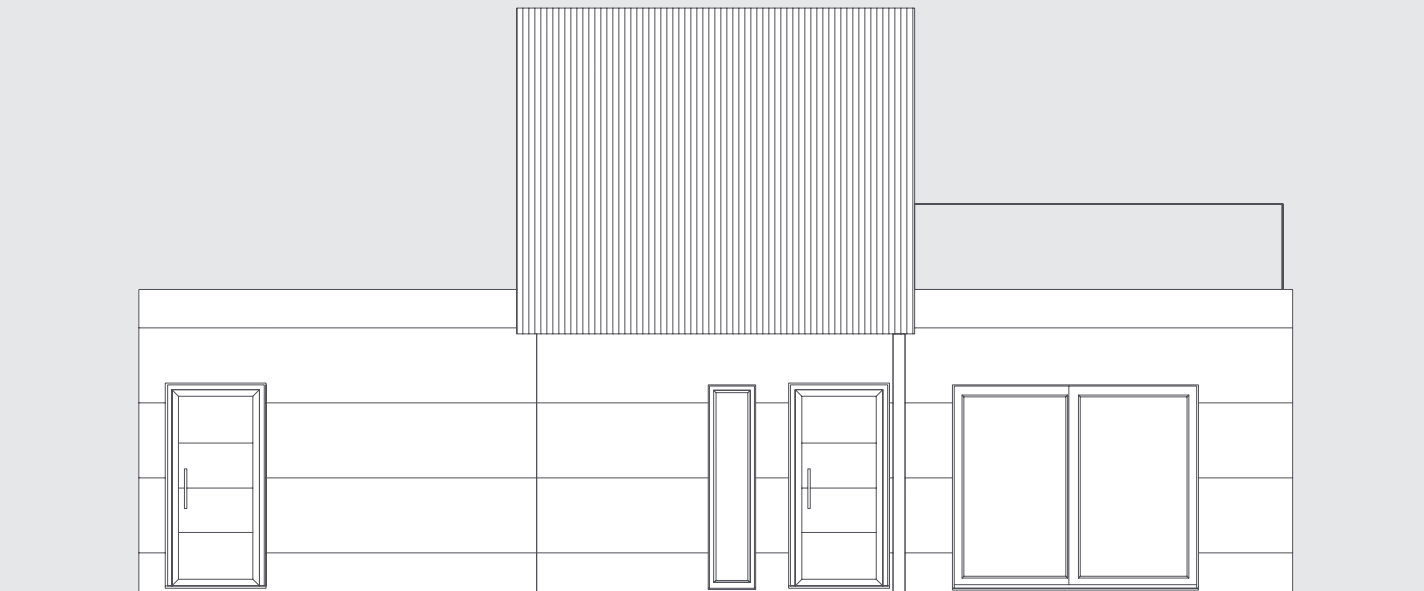

ALZADO C



ALZADO B

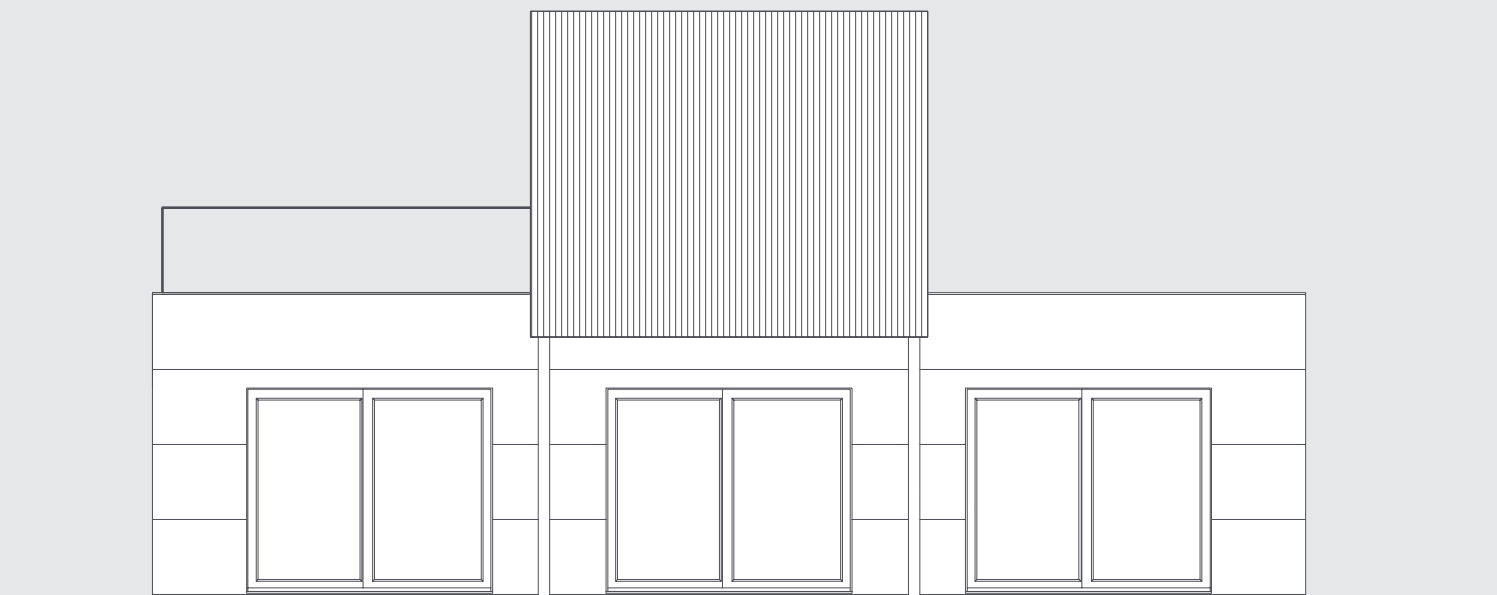

ALZADO D

FINCA MONTALVO,
SANXENXO

PARCELA 09
URBANIZACIÓN



La información, perspectivas y documentación gráfica son orientativas, pudiendo sufrir variaciones motivadas por el proyecto de ejecución, requerimientos administrativos, construcción de la edificación o criterios comerciales.

COMERCIALIZA

ÜNIQUE

● ● Conectando personas con propiedades

unique-sp.es

A CORUÑA

Plaza de Galicia 2-3, 1ºE
coruna@unique-sp.es
Tel: 981 208 160

VIGO

Calle Colón 12, 2º
vigo@unique-sp.es
Tel: 886 124 405

