


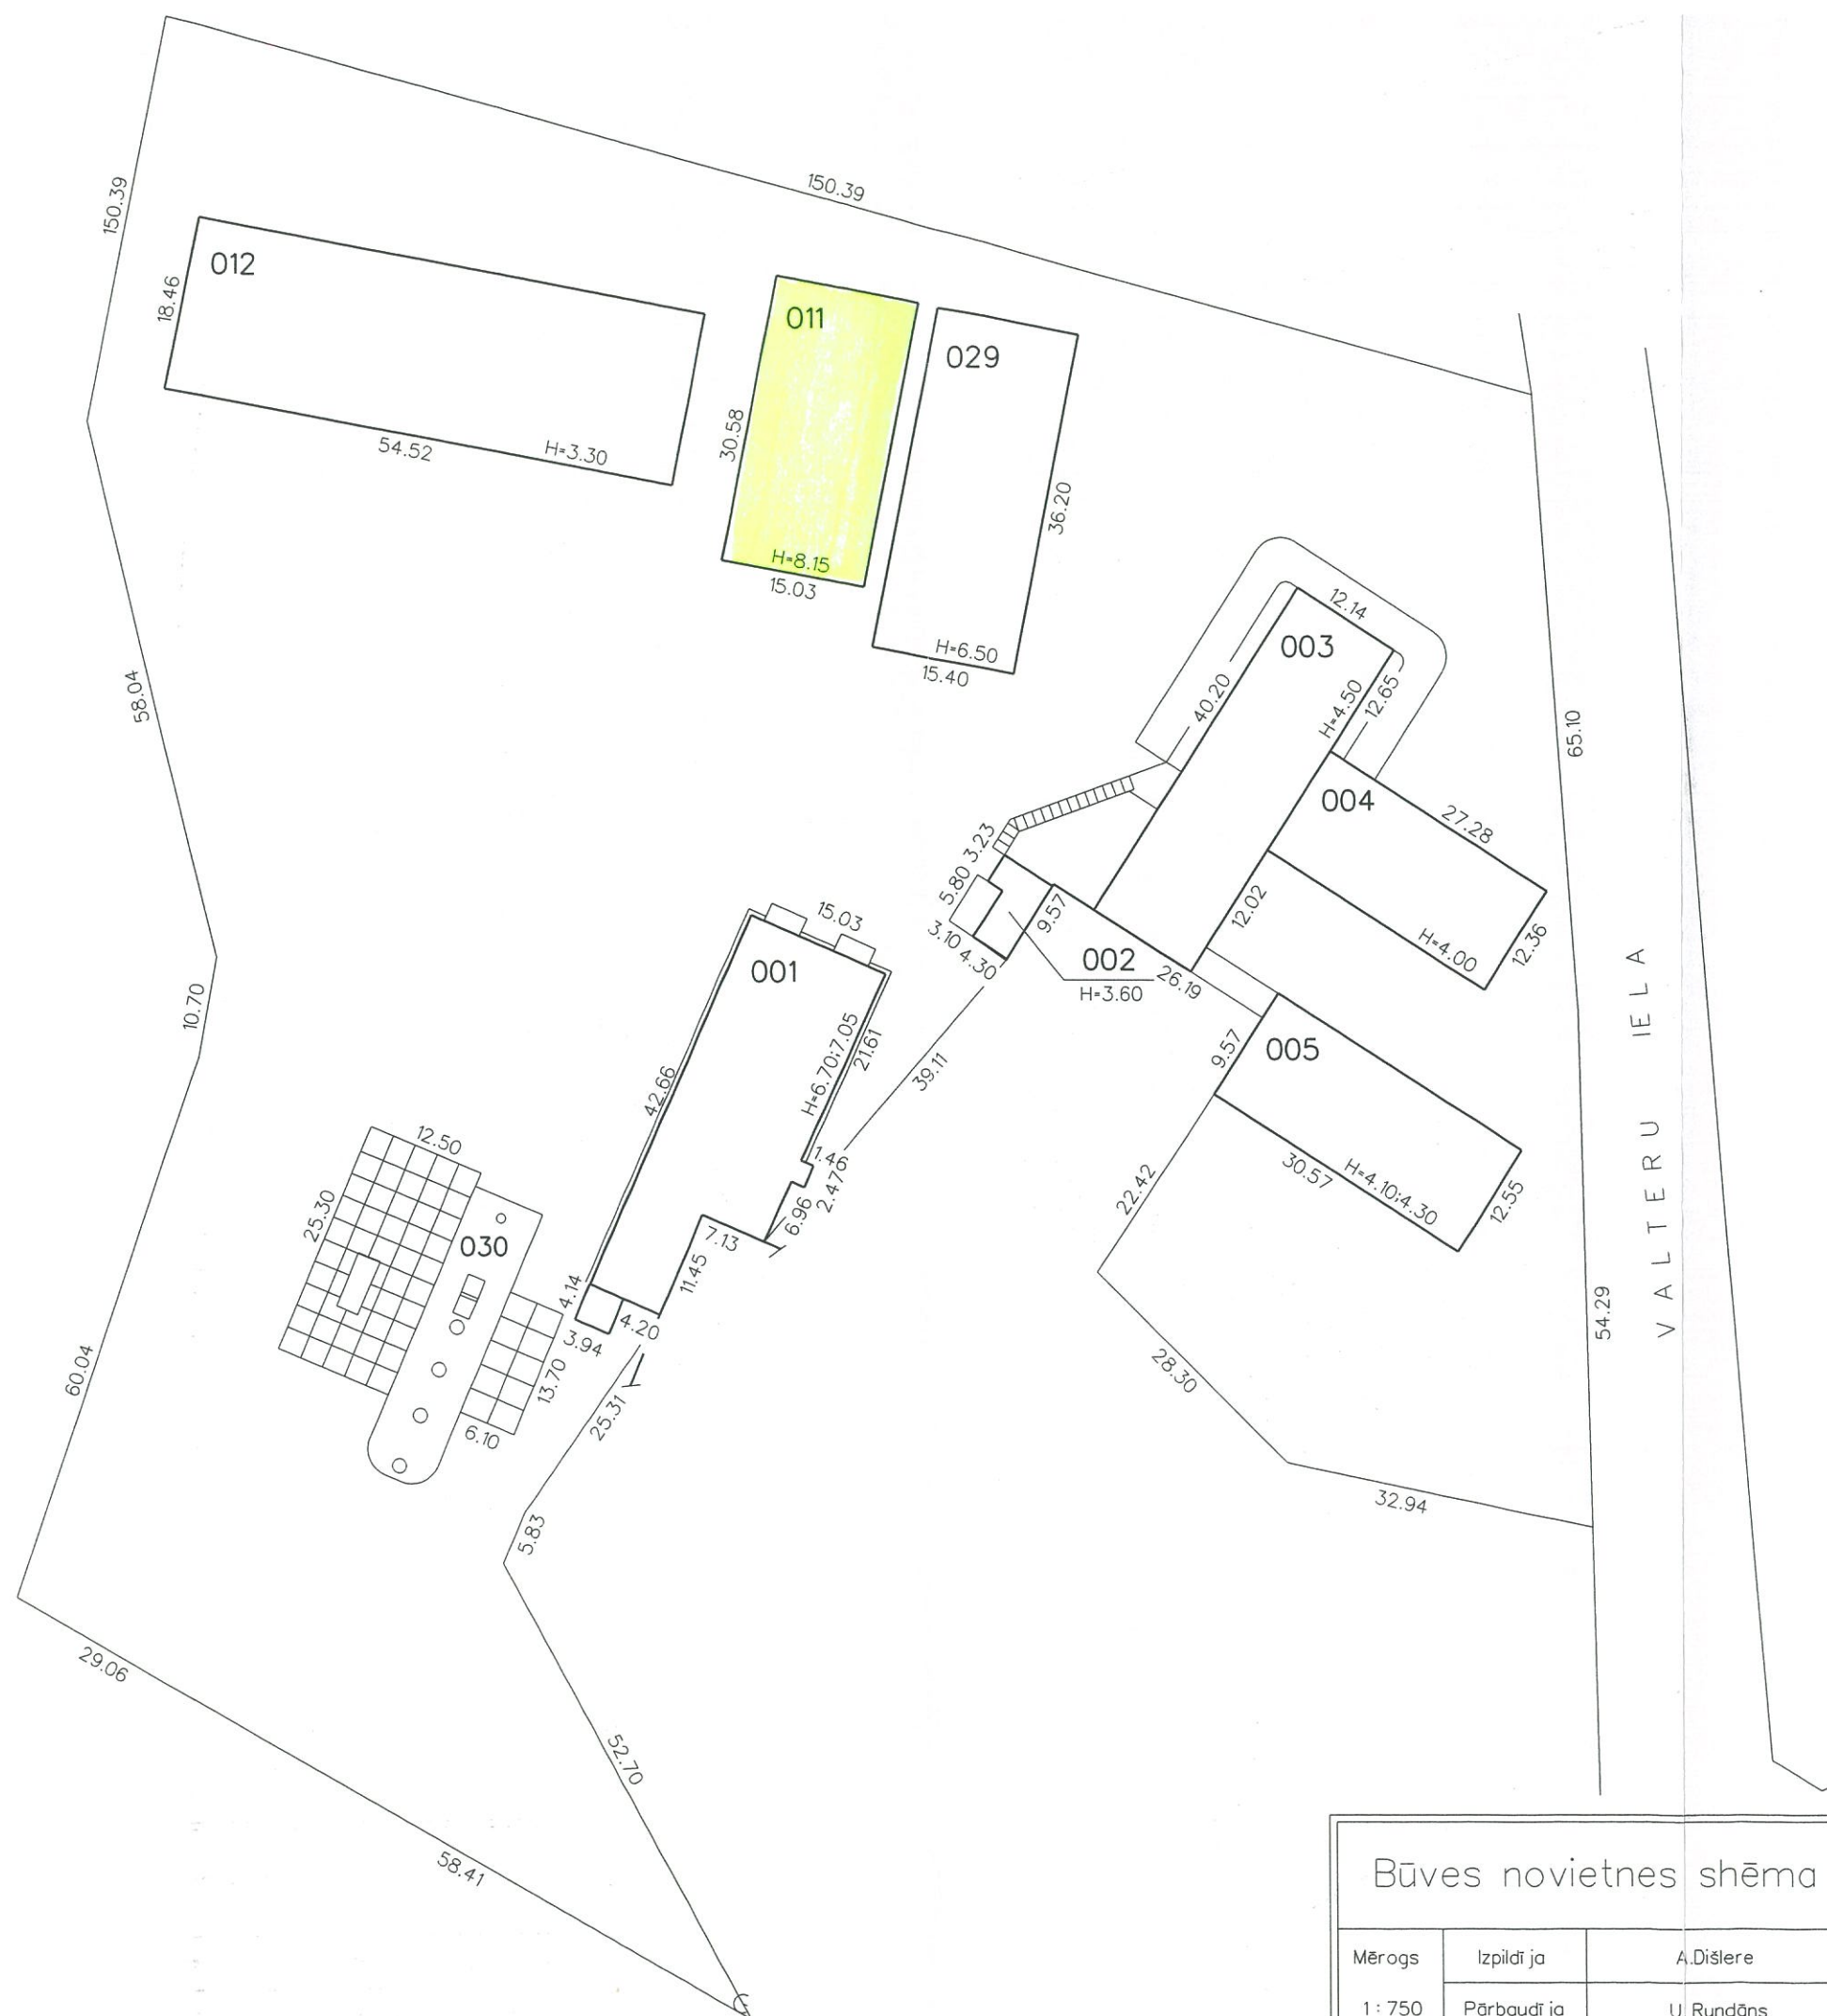

Liters	Būves kadastra apzīmējums
1	9011 001 0003 001
2	9011 001 0003 002
3	9011 001 0003 003
4	9011 001 0003 004
5	9011 001 0003 005
11	9011 001 0003 011
12	9011 001 0003 012
-	9011 001 0003 029
-	9011 001 0003 030
8,9	NOJAUKTAS
dat. 24.08.2004. par	

Būves novietnes shēma			Būves kadastra apzīmējums 9011 001 0003 011			
Mērogs	Izpildīja	A. Dišlere	Paraksts	Datums	24.08.	
1 : 750	Pārbaudīja	U. Rundāns	Paraksts	Gads	2004	