




CUBE



160

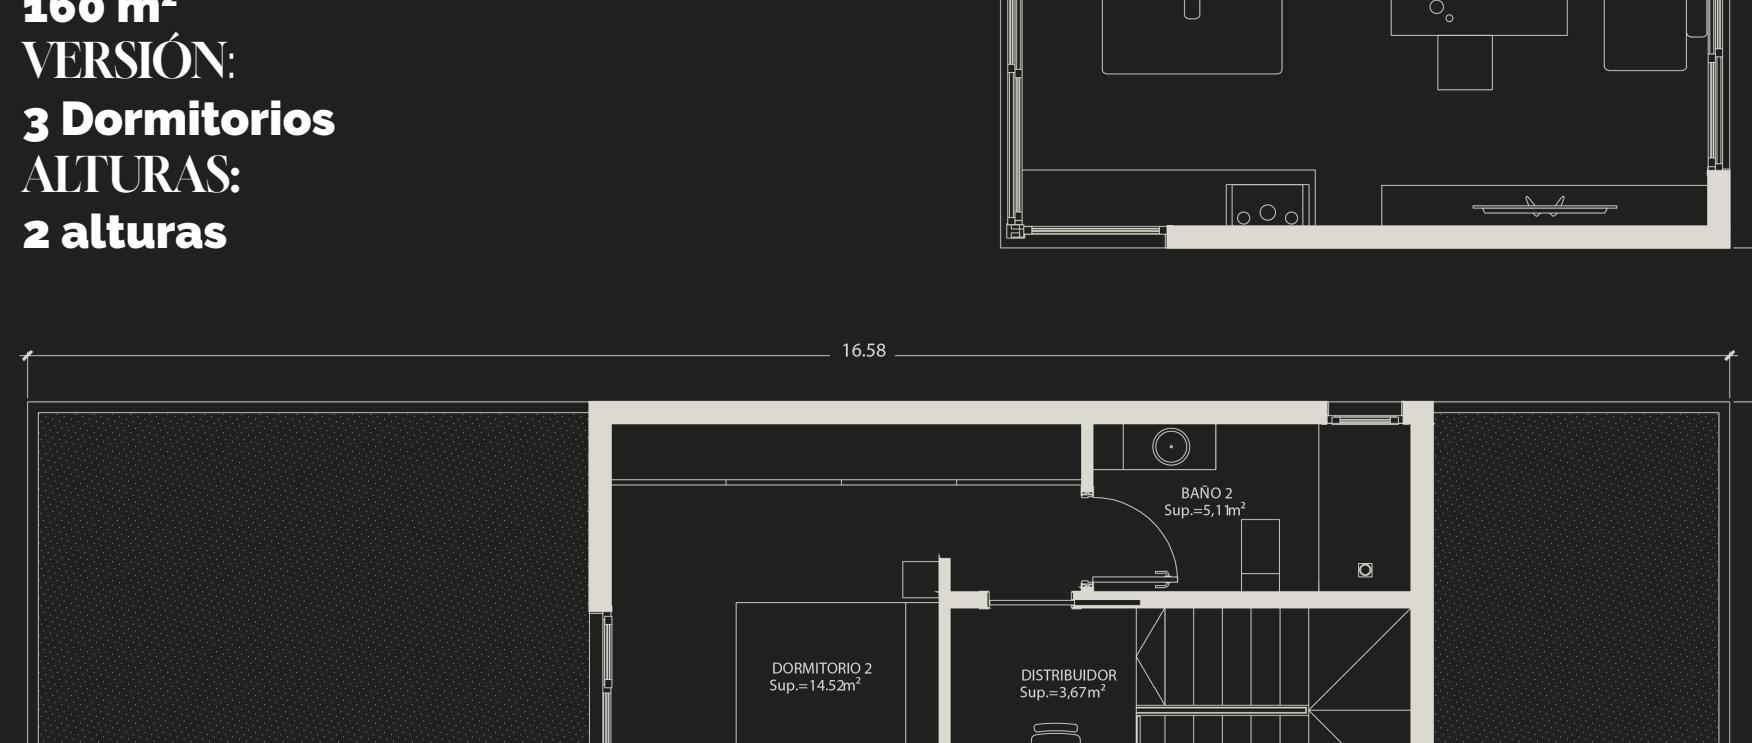

Construcción de la vivienda: 240.000 €
Proyecto, trabajo técnico y gestión administrativa: 28.200 €

268.200 euros + IVA

METROS:

160 m²

VERSIÓN:

3 Dormitorios

ALTURAS:

2 alturas



En CUBE cerraremos contigo un precio que incluye todos los trabajos técnicos y administrativos necesarios para que tengas el máximo control sobre tu inversión.

Qué está incluido en este presupuesto

- Informe geotécnico.
- informe topográfico.
- Proyecto básico.
- Proyecto de ejecución para obtención de licencia.

Ejecución de la cimentación siempre que el terreno permita losa corrida.

Dirección de obra.

Dirección de ejecución, coordinación y control de Seguridad y Salud.

Gestión y entrega de boletines necesarios para conectarse a suministros de luz y agua.

Documentación final de obra.

Carga de los módulos en fábrica e instalación en parcela.

Partidas a Valorar en función de la parcela

- Transporte en función de los kilómetros y el tipo de módulos de la vivienda.
- Movimientos de tierras necesarios para la ejecución de la losa.

Cimentaciones especiales en caso de que el informe geotécnico así lo requiera.

Metros lineales de acometidas: pluviales, saneamiento, telecomunicaciones, electricidad y agua. Se valoraran en función de cada parcela.

OPCIONES de PERSONALIZACIÓN

El precio de las viviendas CUBE incluye la elección de materiales para exteriores e interiores

Durante el proceso de configuración, nuestros técnicos te informarán sobre todas las opciones disponibles para este modelo. Selección de materiales, colores, acabados, cubierta plana o con una o dos aguas...

Amplía información en casascube.com

CONSTRUCCIONES AUXILIARES

Porches, garaje para uno o varios vehículos, piscina, casas de invitados...

Incluye en tu proyecto espacios para adaptar tu vivienda a tus necesidades. Nuestros técnicos te propondrán soluciones adecuadas y valoraciones precisas.



MEMORIA CONSTRUCTIVA

Componentes estructurales

Estructura

Estructura metálica formada por un entramado de perfiles de sección abierta en el forjado, y de perfiles tubulares en fachada, cubierta y pilares. Soldados y tratados con imprimación anticorrosión.

Forjado

Losa de hormigón armado con suelo radiante y frescante integrado tanto en plantas inferiores como superiores.

Fachada y cubierta

Por capas desde fuera hacia dentro:

A. Revestimiento decorativo exterior de mármol, panel resintado de pizarra, cuarcita, madera o porcelánico.

B. Panel de cerramiento de alto rendimiento, formado por chapas galvanizadas, lacadas en caliente y con interior de poliuretano expandido de espesor de 80 mm.

C. En una misma capa y en combinación:

1. Conjunto de sub-estructuras metálicas auxiliares de refuerzo y montante para panel de cerramiento.

2. Sistema de aislamiento acústico y térmico formado por la combinación de lana mineral y poliestireno extruido

3. Instalaciones de fontanería, electricidad y Pladur.

D. Trasdosado de cartón yeso, pasteado y lijado con acabado Q2, una mano de imprimación y pintura como acabado final.

Acabados exteriores

Revestimiento fachada

Distintos materiales pétreos, alpicados porcelánicos de gran formato, enfoscados o maderas técnicas a elegir, fijadas mediante un soporte mecánico y un componente químico en función del material seleccionado.

Carpintería puertas y ventanas

Alero galvanizado recubierto de PVC de 7 cm. de grosor, resistente a decoloraciones por rayos UVA.

Cristales

Climalt, con sistema antifragmentación, rotura de puente térmico y Planitherm.

Acabados interiores

Suelo

Aplacados porcelánicos en distintos formatos a elegir.

Pintura

Una capa de imprimación y pintura antihumedad en todas las estancias.

Cocina

Muebles de compuestos de maderas y encimera de Silestone, Dekton o madera.

Muebles de baño

Conglomerado de maderas hidrófugas, acabado laminado en diferentes colores a elegir.

Grifería y sanitarios

Incluye inodoro con tapa amortiguada, plato de ducha de resina antideslizante con mampara y grifería termostática, lavabo con grifería y espejo.

Iluminación

Leds de bajo consumo.

Persianas

Eléctricas en dormitorios.

Climatización

Suelo radiante y refrescante por aerotermia.

CUBE

LA CONSTRUCCIÓN QUE QUIERES

casascube.com

Casas prefabricadas modulares

Todas las imágenes pertenecen a CUBE o tienen derechos de terceros. Las imágenes tienen además carácter de información previa, estando sujetas a modificaciones por necesidades de obra o criterio facultativo.

Asimismo, los proyectos constructivos realizados por CUBE estarán sujetos a las eventuales modificaciones y alteraciones que, respecto de los iniciales, puedan derivarse de cualquier modificación legislativa, urbanística, de planeamiento u ordenanzas, de las exigencias derivadas de las correspondientes licencias administrativas, así como de las contingencias y situaciones no imputables a CUBE que puedan surgir durante la ejecución de los trabajos edificatorios.

La decoración, mobiliario y elementos opcionales mostrados en las imágenes no están incluidos en el precio ni en la memoria de calidades y estarán recogidos en el apartado de opciones extra de cualquier presupuesto en el caso de que estos sean contratados.

La Coruña

Oficinas centrales y Fábrica

Rúa da Madeira – Parcela E-4.

Poliгоn de Bértola. 15100

Carballo. A Coruña

T: 981 632 547

Madrid

Centro Comercial Xanadú

C/ Puerto de Navacerrada, 1.

28939 Arroyomolinos, Madrid

T: 608 651 744

Email: madrid@casascube.com

Barcelona

Centro Comercial Cabrera de Mar

Ctra. Nacional II, km. 64 08349

Cabrera de Mar Barcelona

T: 609 200 742

Email: barcelona@casascube.com