




PLANO DIRETOR PARTICIPATIVO 2023

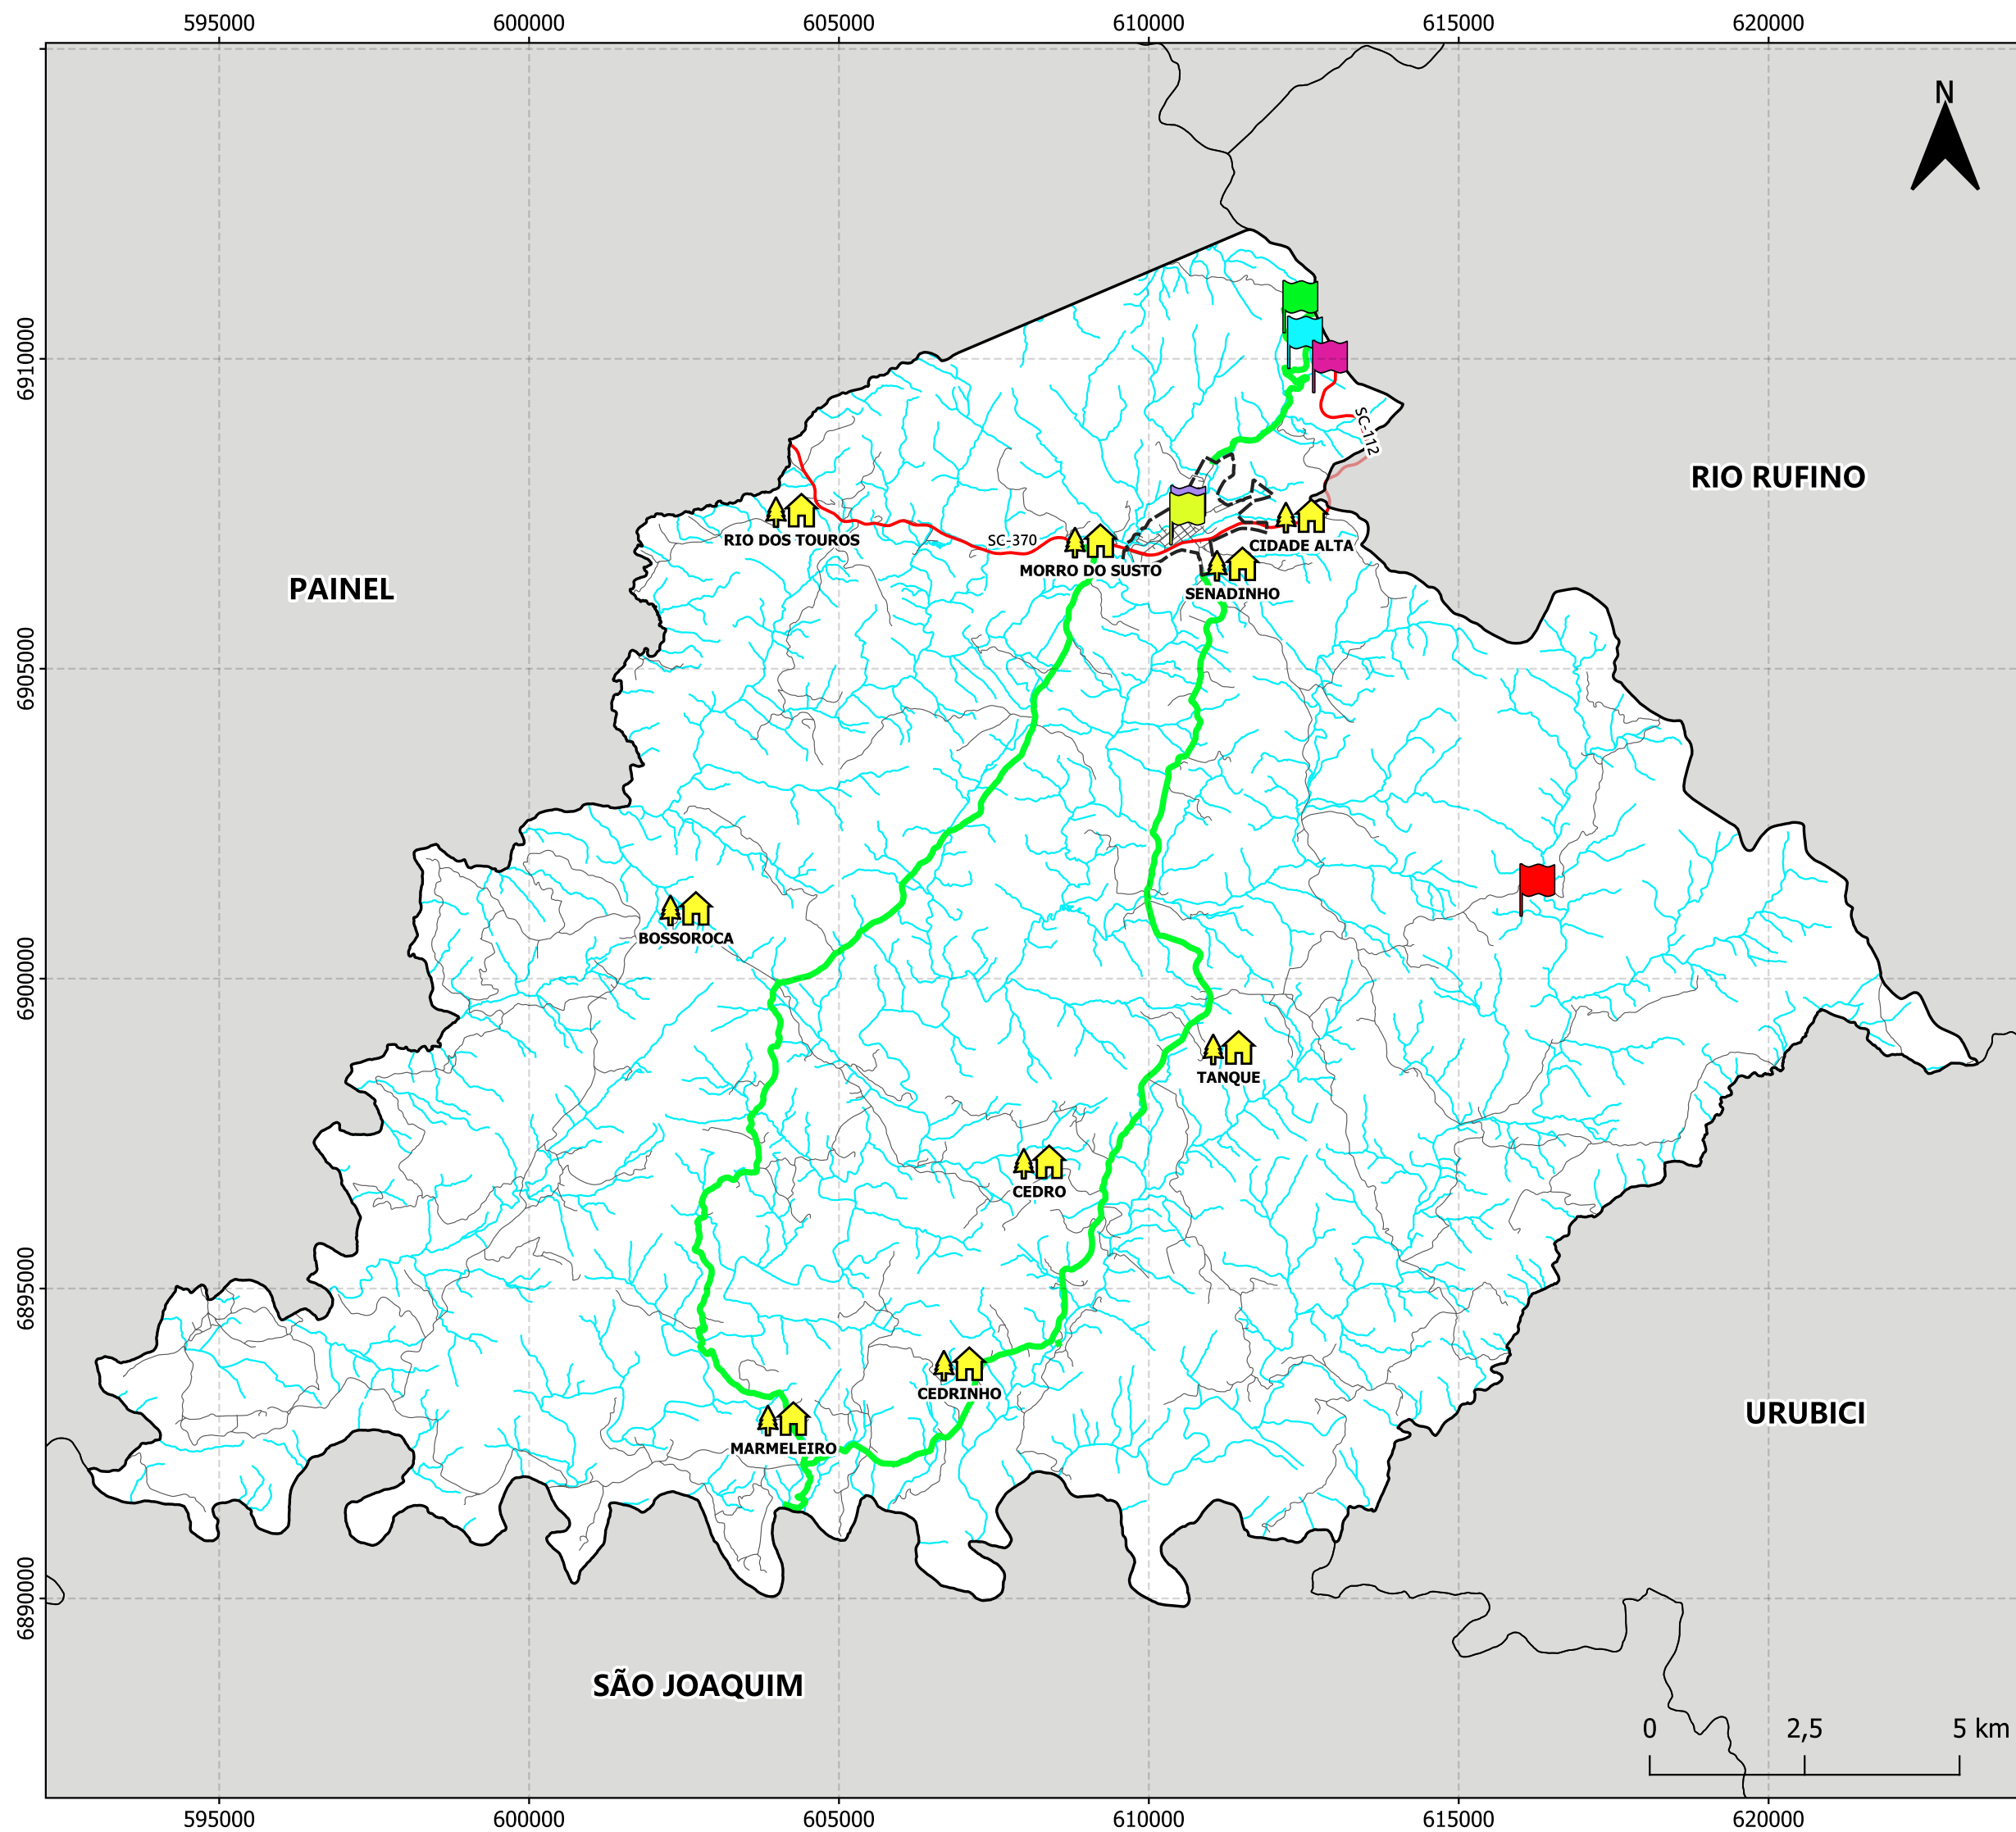

www.urupema.sc.gov.br - Fone: (49) 3236-3000

EIXOS DE DESENVOLVIMENTO

LEGENDA:

- Limite Municipal (IBGE, 2022)
- Perímetro Urbano
- Hidrografia (IBGE, 2020)
- Rodovia Estadual (IBGE, 2020)
- Estradas Municipais (IBGE, 2020)
- Eixos de Desenvolvimento
- Comunidades Rurais
- PT - Praça
- PT - Cachoeira das Contendas
- PT - Cascata que Congela
- PT - Mirante Morro das Antenas
- PT - Morro das Antenas
- PT - Observatório de Trutuas



ESPAÇO URBANO

CONSULTORIA E PLANEJAMENTO

www.espacourbano.arq.br - Fone: (47) 3367 2148/ CAU 19811-0/ CREA 063395-D

Assunto:
Plano Diretor Participativo Urupema/SC.

Responsável Técnica: Fátima Hermer	Registro (CAU): A8318-6
Desenhista: Bianca Rebello	Escala: 1:100.000
Prancha:	Data: 24/04/2024
Datum: SIRGAS 2000	Projeção: UTM 22S