




PLANO DIRETOR PARTICIPATIVO 2023

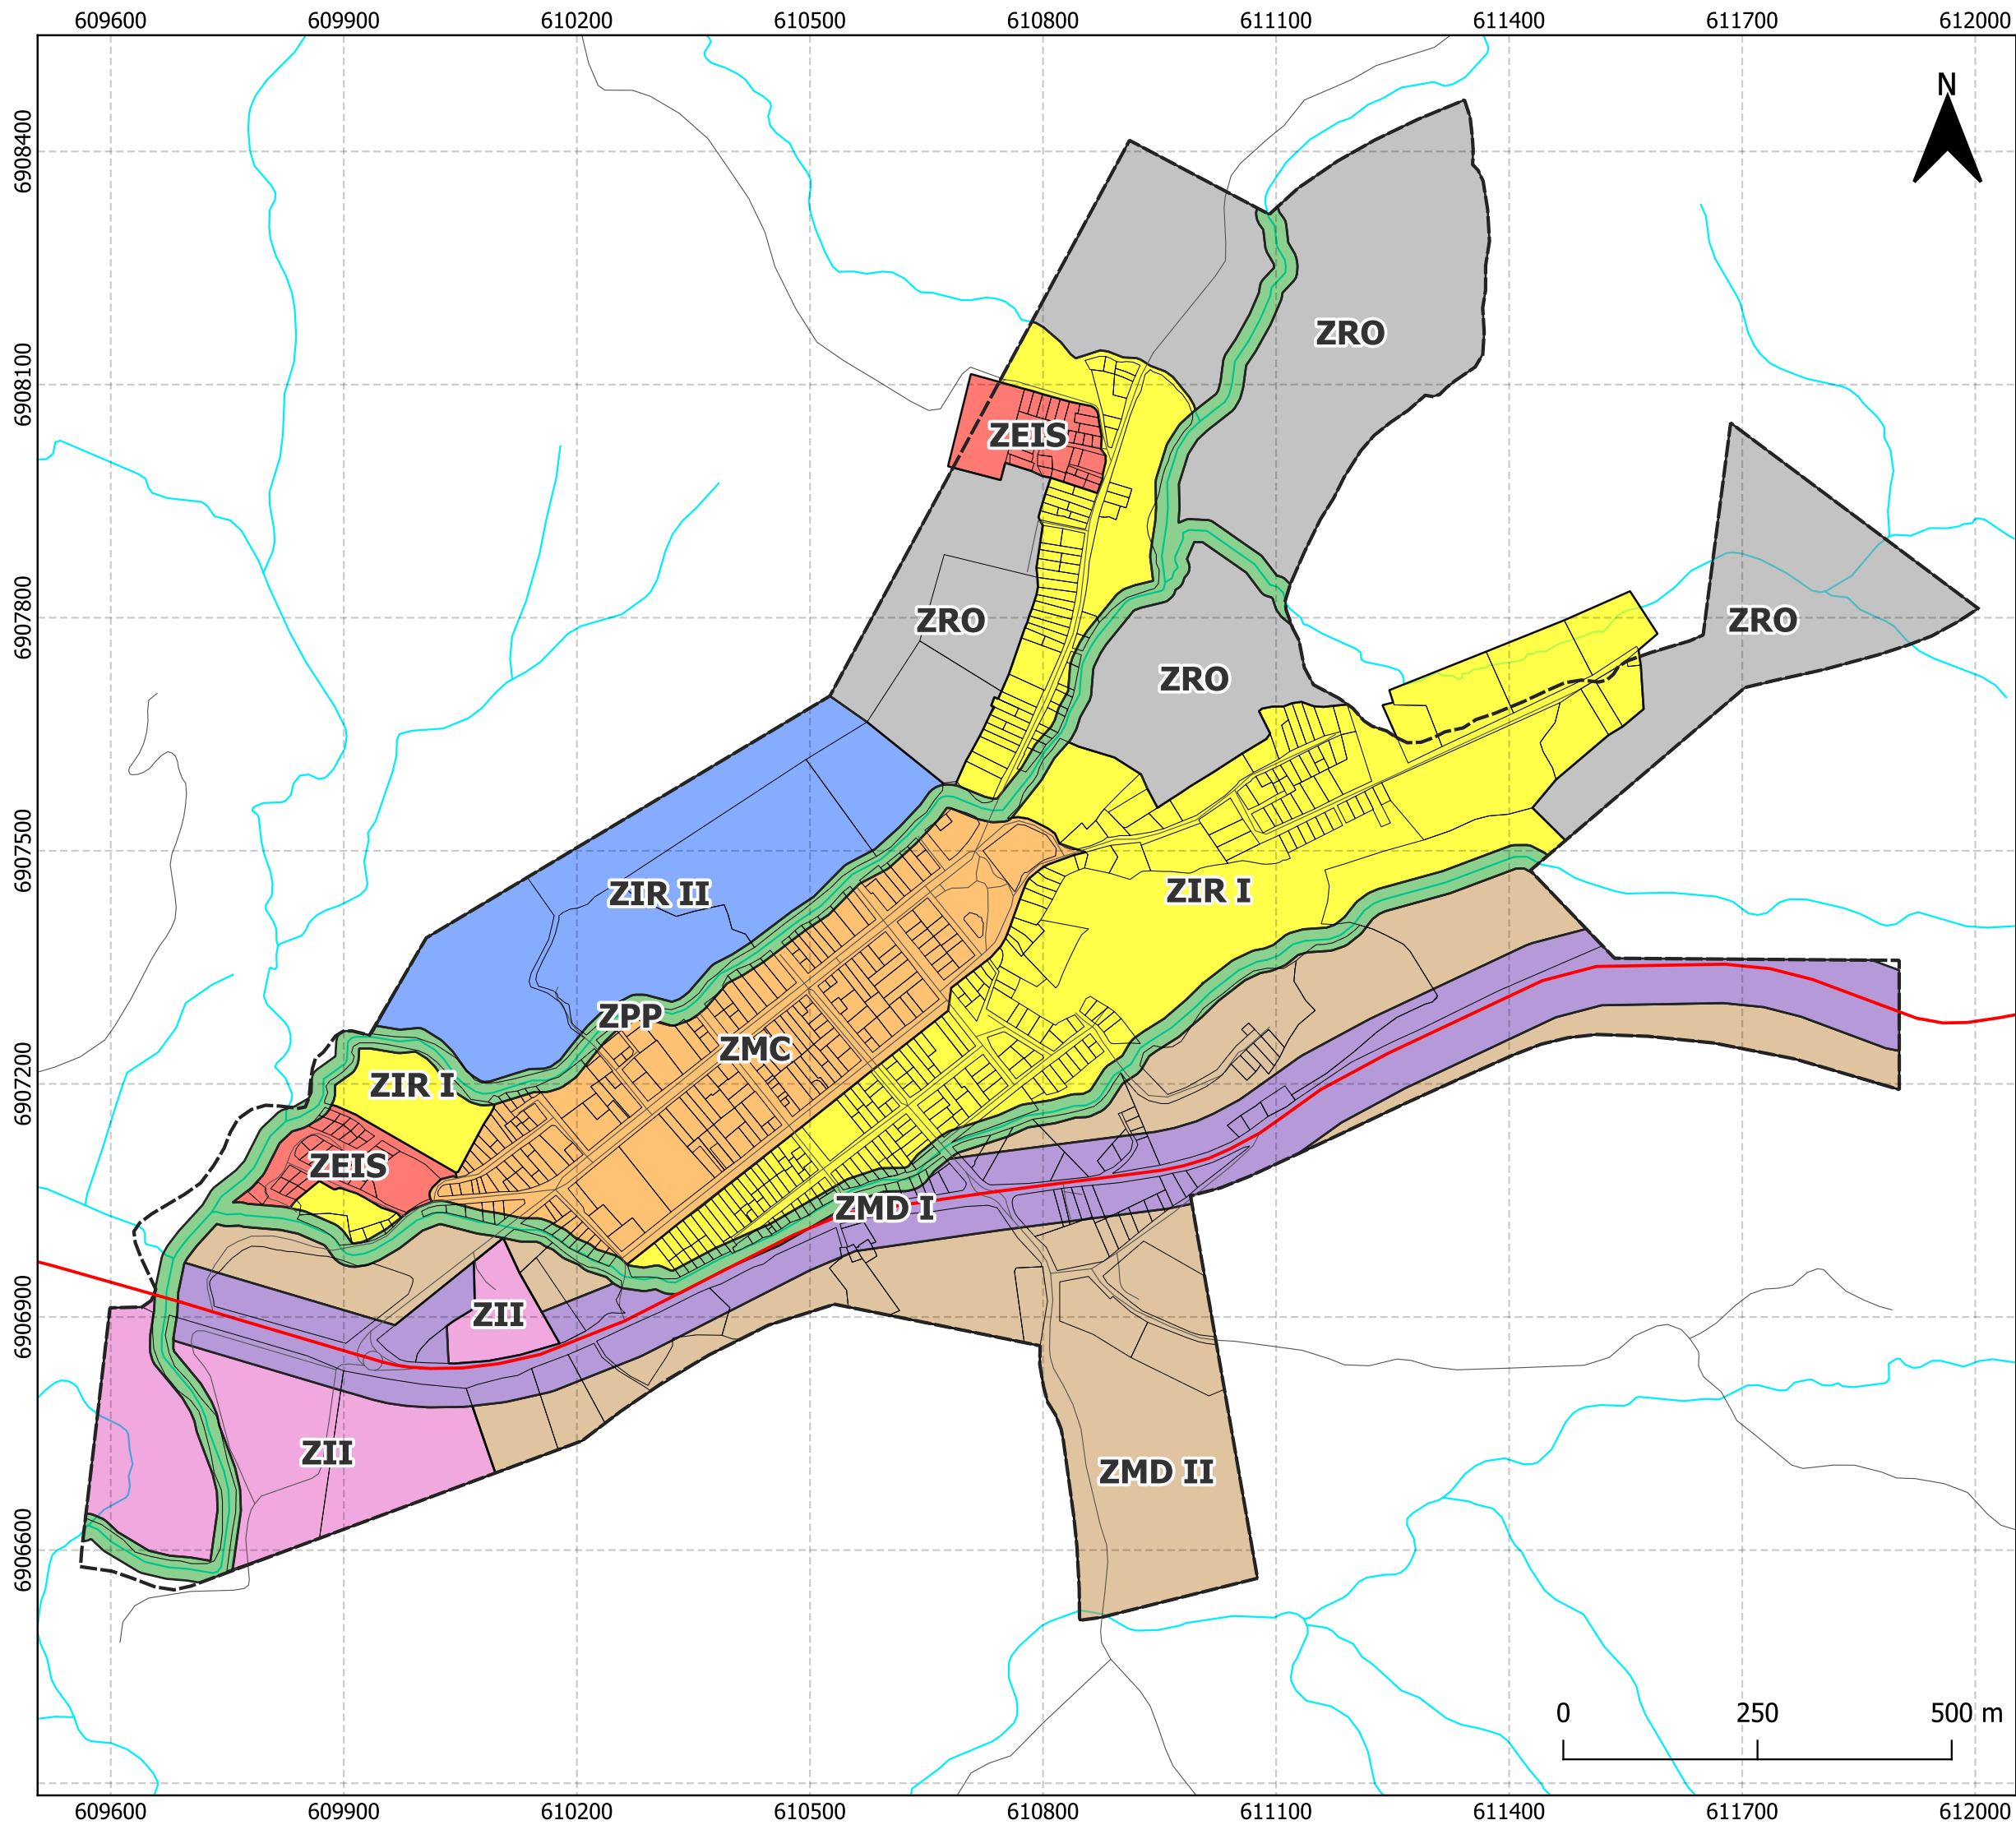

www.urupema.sc.gov.br - Fone: (49) 3236-3000

ZONEAMENTO

LEGENDA:

- Perímetro Urbano
- Hidrografia Municipal (IBGE, 2020)
- Rodovia Estadual (Geofabrik, 2022)
- ZIR I: Zona de Interesse Residencial I
- ZIR II: Zona de Interesse Residencial II
- ZMC: Zona Mista Central
- ZMD I: Zona Mista Diversificada.
I - Uma faixa de 50 m do eixo da SC-370 para cada lado (20 m são de faixa de domínio da SC e 5 m são de área não edificável).
- ZMD II: Zona Mista Diversificada II
- ZEIS: Zona Especial de Interesse Social
- ZII: Zona de Interesse Institucional
- ZRO: Zona de Restrição de Ocupação
- ZPP: Zona de Preservação Permanente - Com faixa de 15 m para cada lado do rio até a realização do estudo socioambiental.



ESPAÇO URBANO

CONSULTORIA E PLANEJAMENTO

www.espacourbano.arq.br - Fone: (47) 3367 2148/ CAU 19811-0/ CREA 063395-D

Assunto: Plano Diretor Participativo Urupema/SC.	
Responsável Técnica: Fátima Hermer	Registro (CAU): A8318-6
Desenhista: Bianca Rebello	Escala: 1:8.000
Prancha:	Data: 24/02/2024
Datum: SIRGAS 2000	Projeção: UTM 22S