

**Agenzia delle Entrate
CATASTO FABBRICATI
Ufficio Provinciale di
Sassari**

Dichiarazione protocollo n. SS0045763 del 13/04/2017

Planimetria di u.i.u. in Comune di Palau

Via Stazzo Pulcheddu

civ. SNC

Identificativi Catastali:

Sezione:

Foglio: 9

Particella: 128

Subalterno: 1

Compilata da:
Rizzu Giorgio


Iscritto all'albo:
Geometri

Prov. Sassari

N. 1753

Scheda n. 1

Scala 1:200

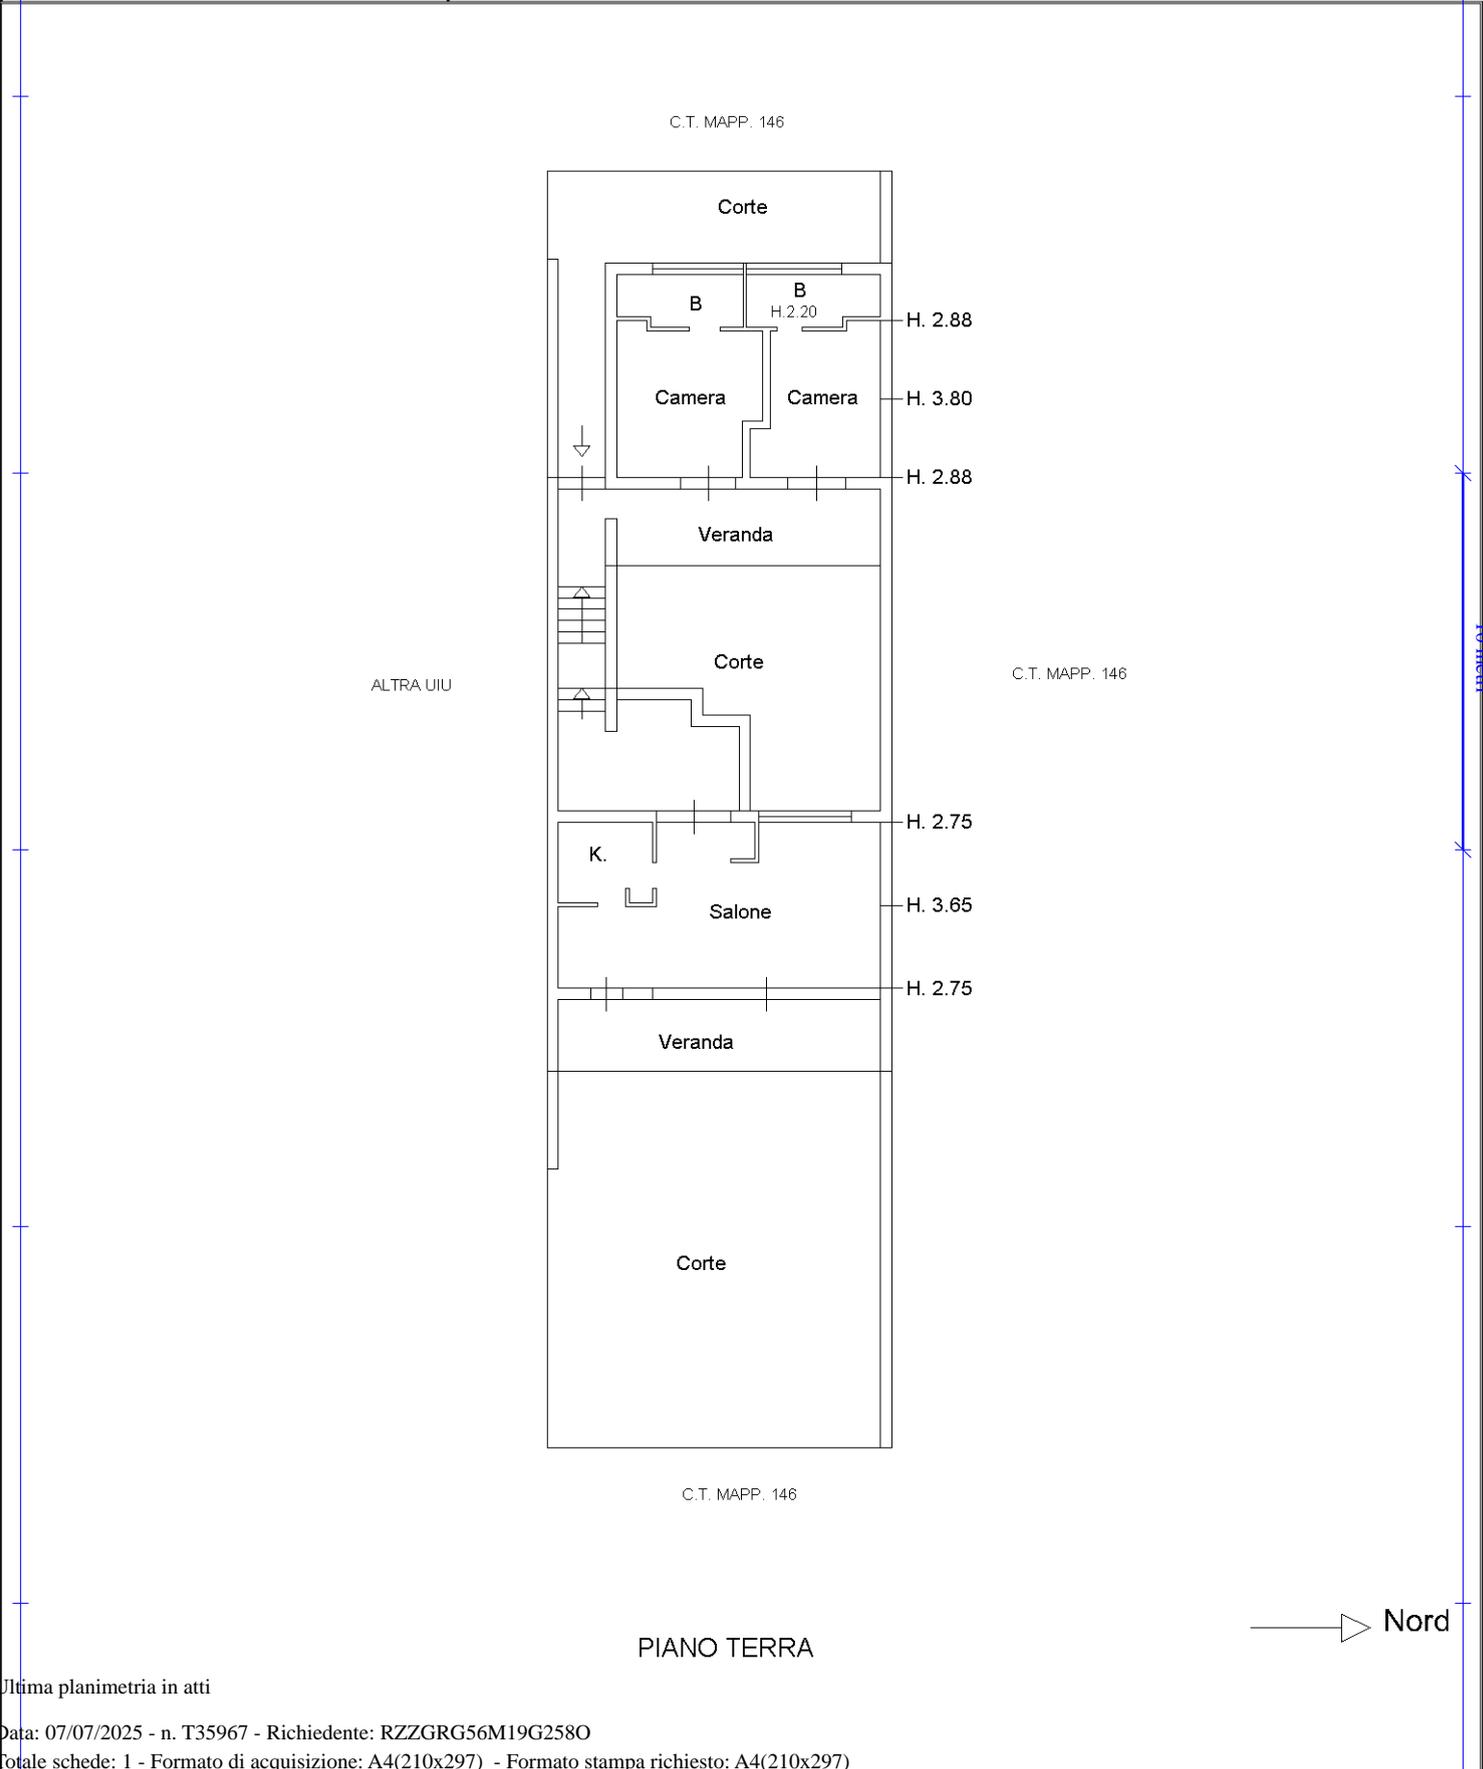

PIANO TERRA

→ Nord

Ultima planimetria in atti