



via Fausto Coppi

via Alfredo Binda

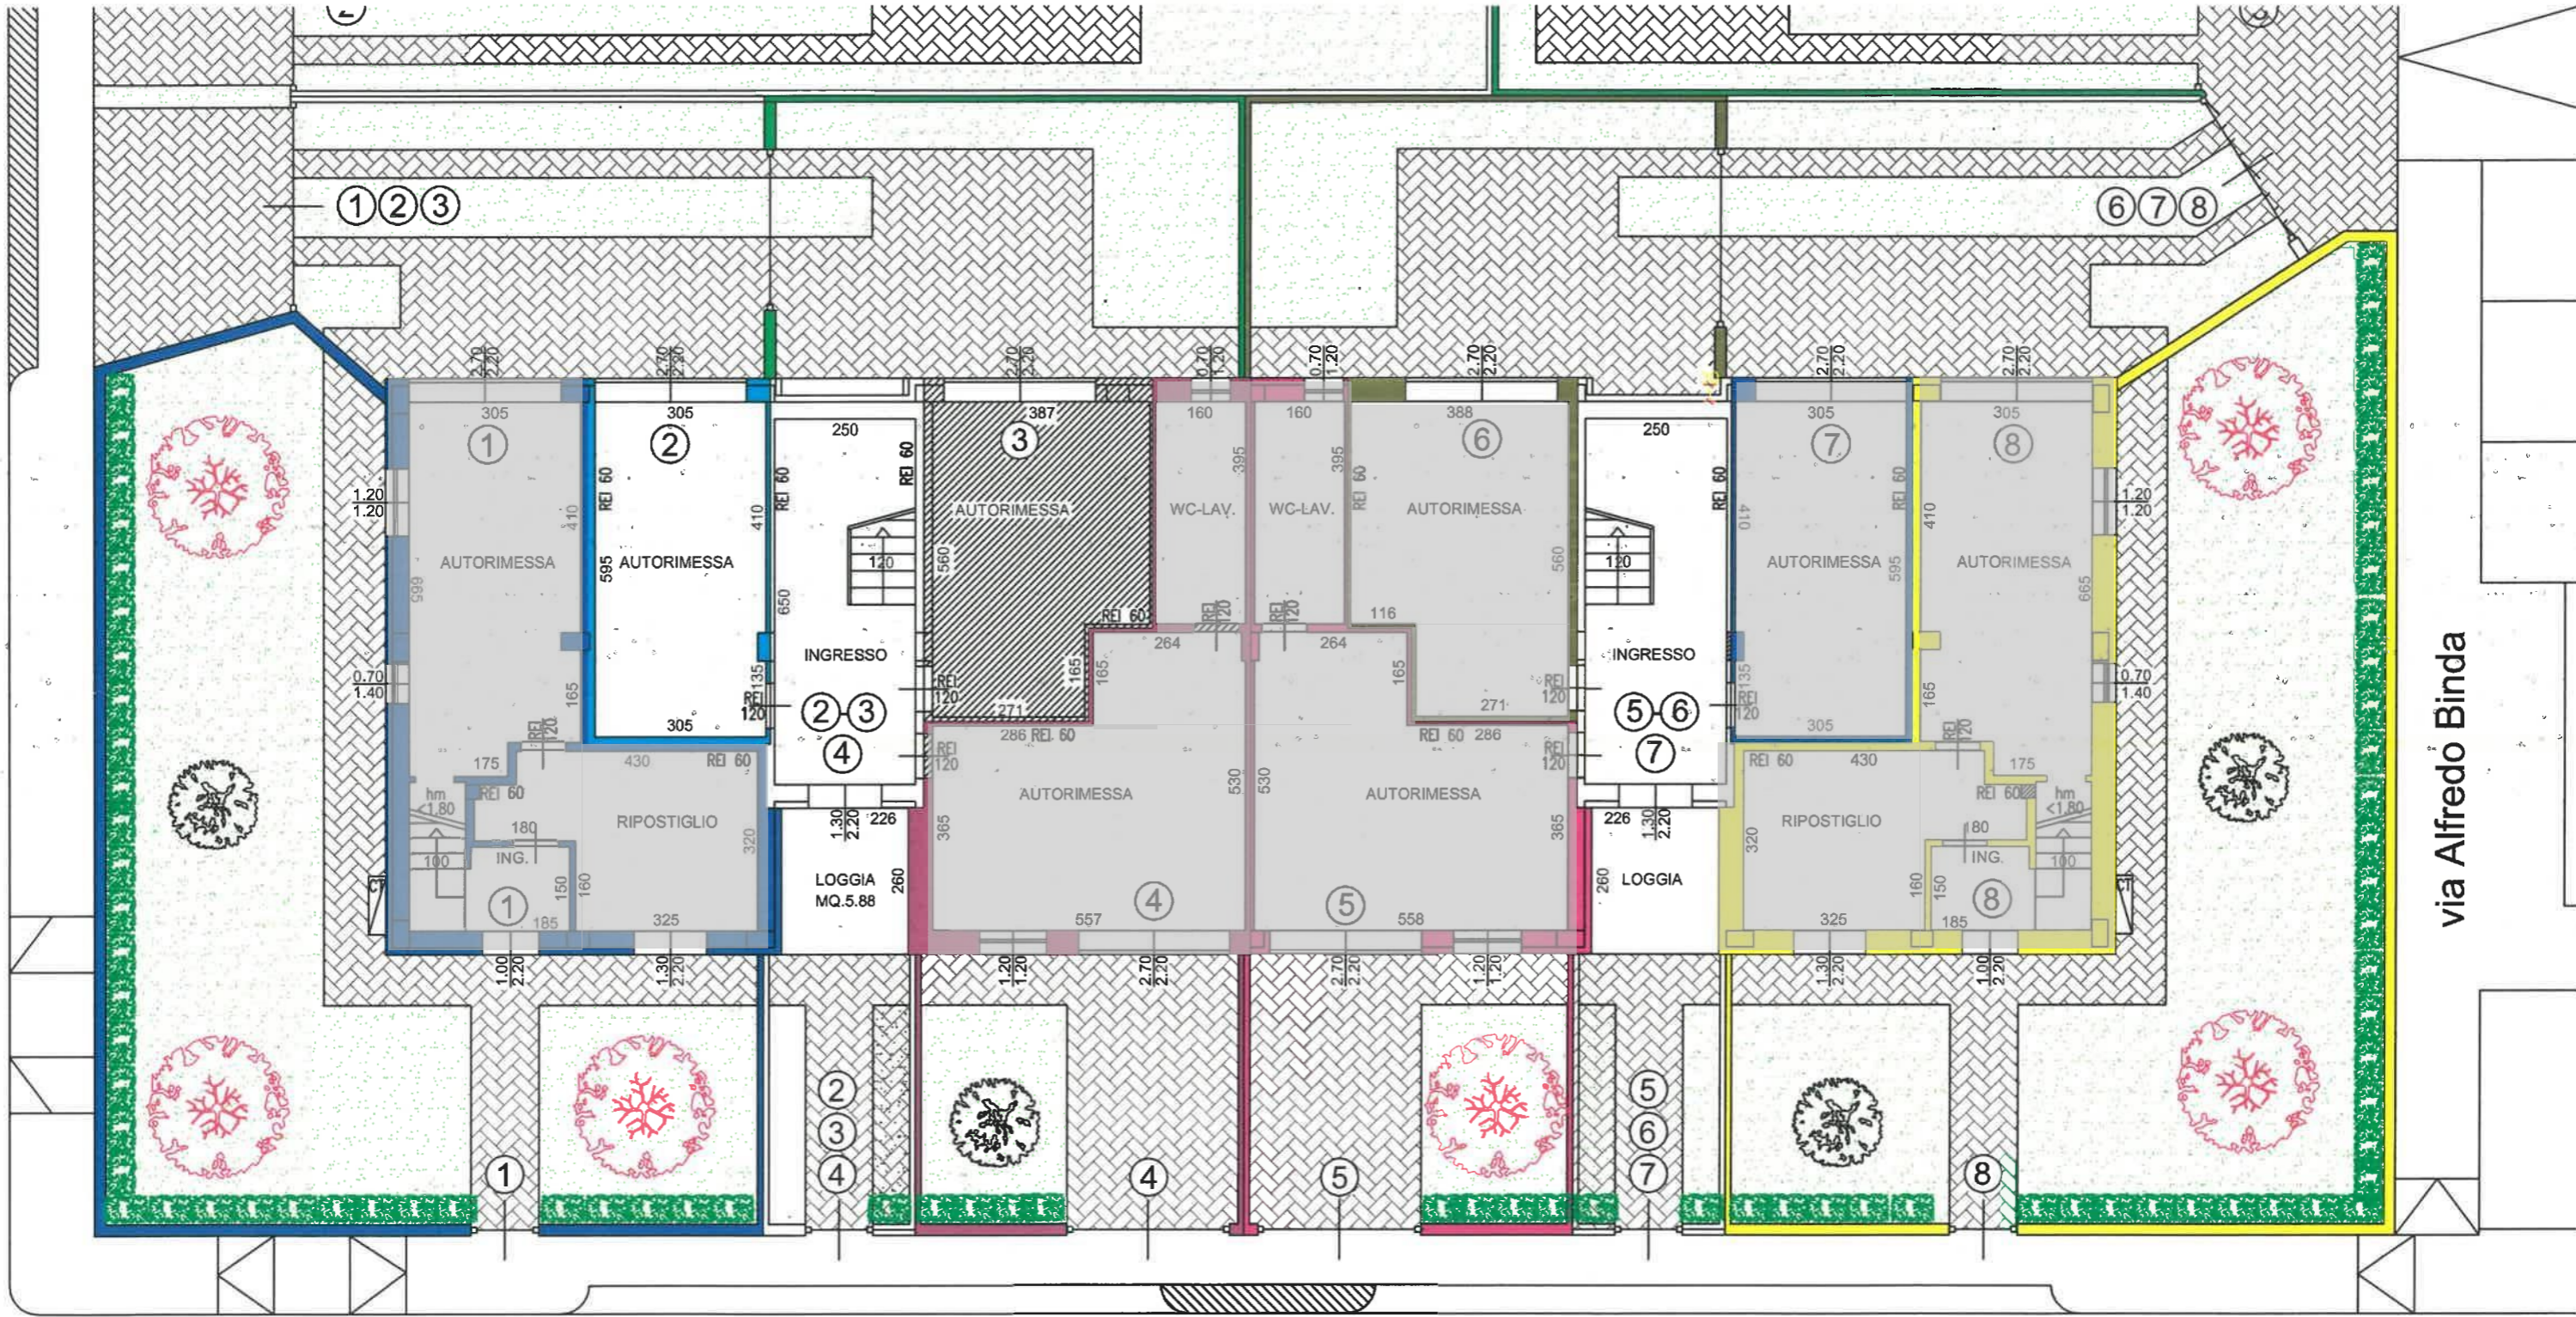

via Alfredo Binda  
PIANTA PIANO TERRA

Via Fausto Coppi

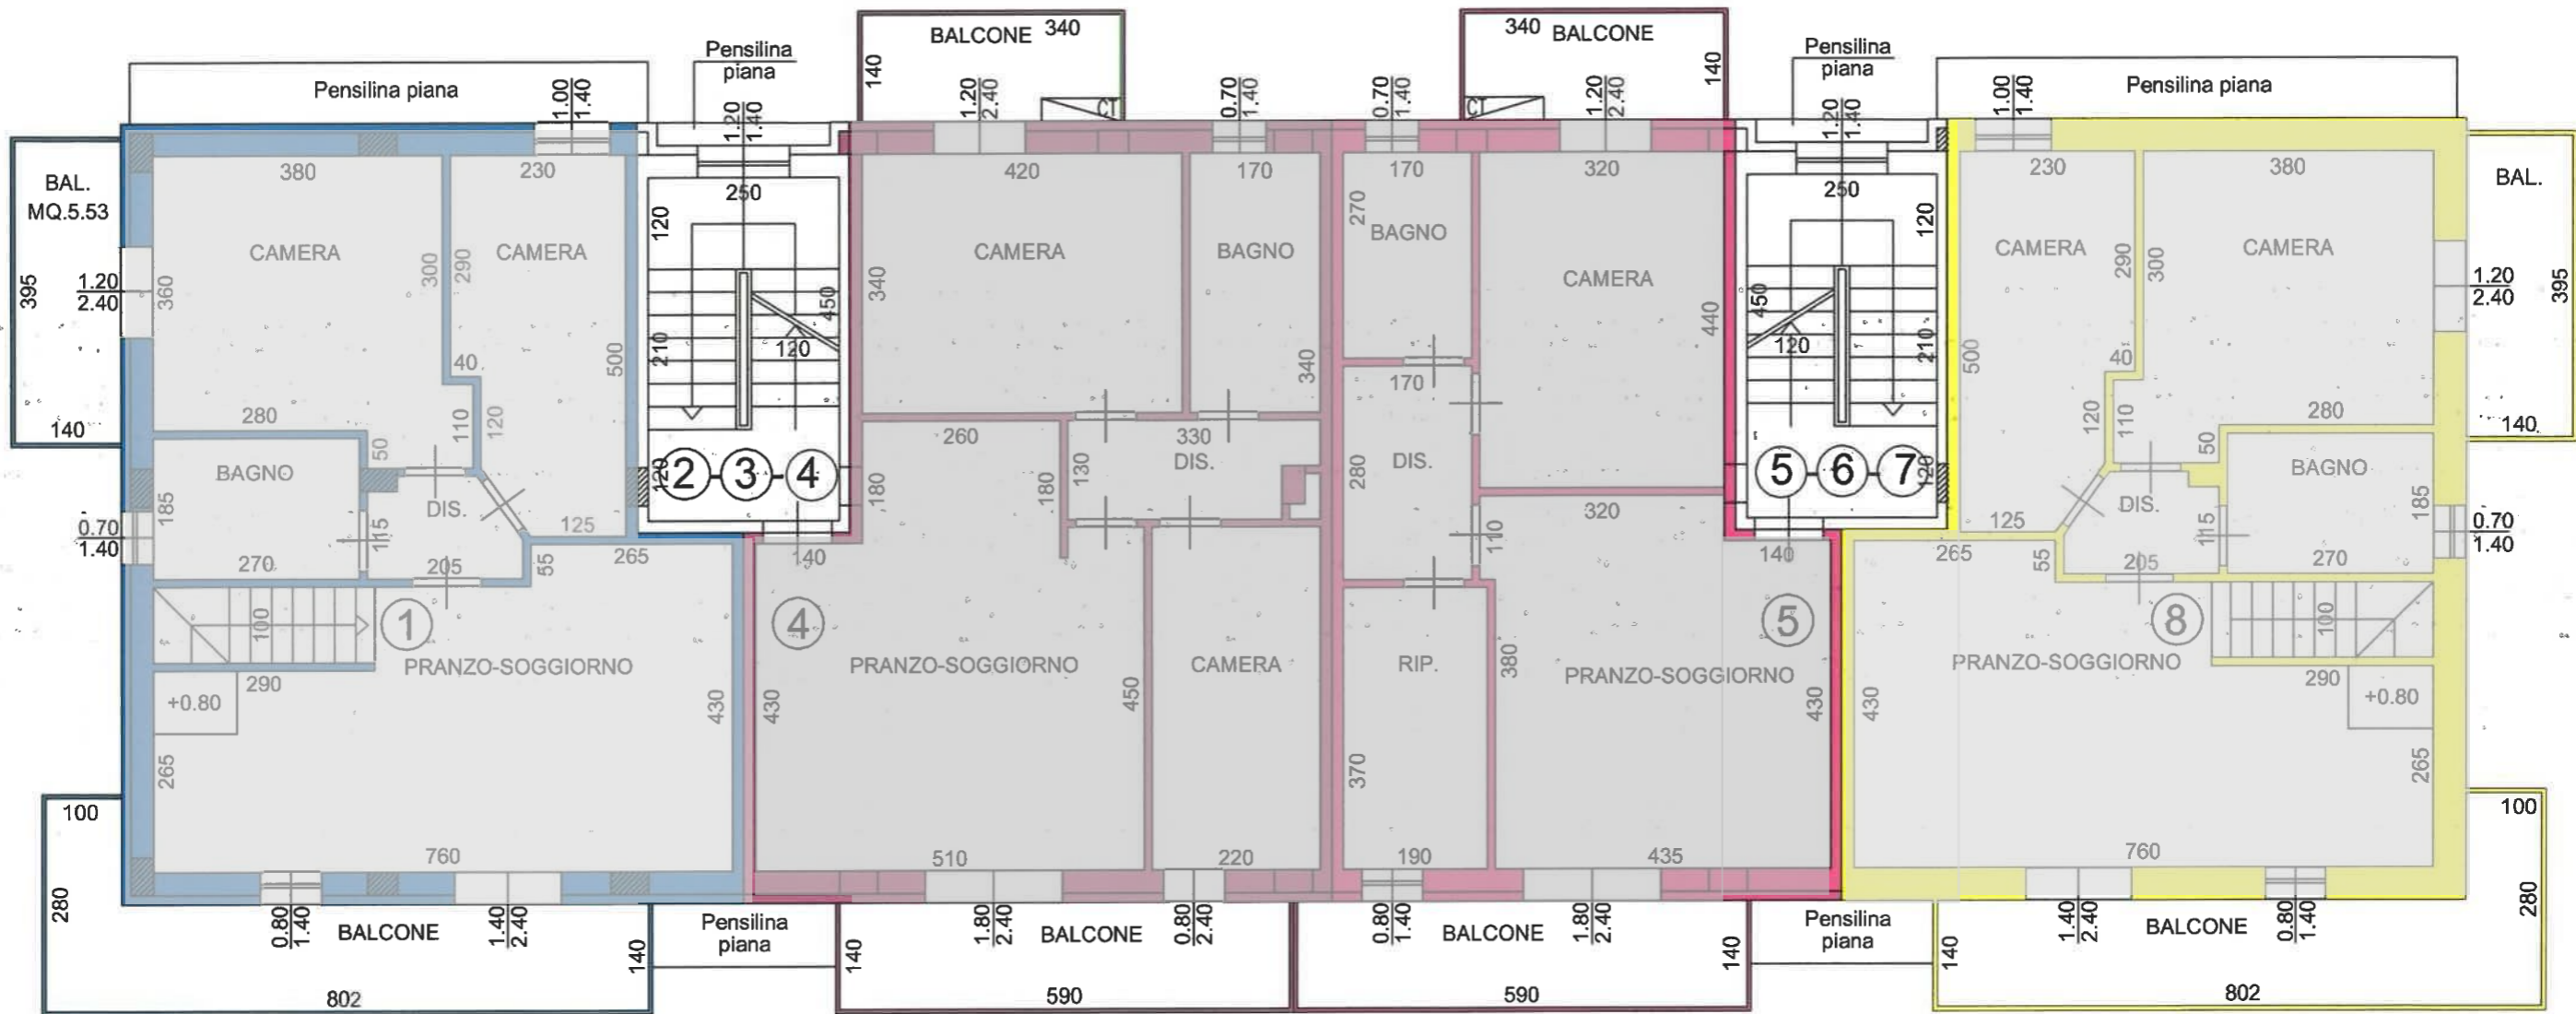


Via Alfredo Binda

Via Alfredo Binda

PIANTA PIANO PRIMO

Via Fausto Coppi

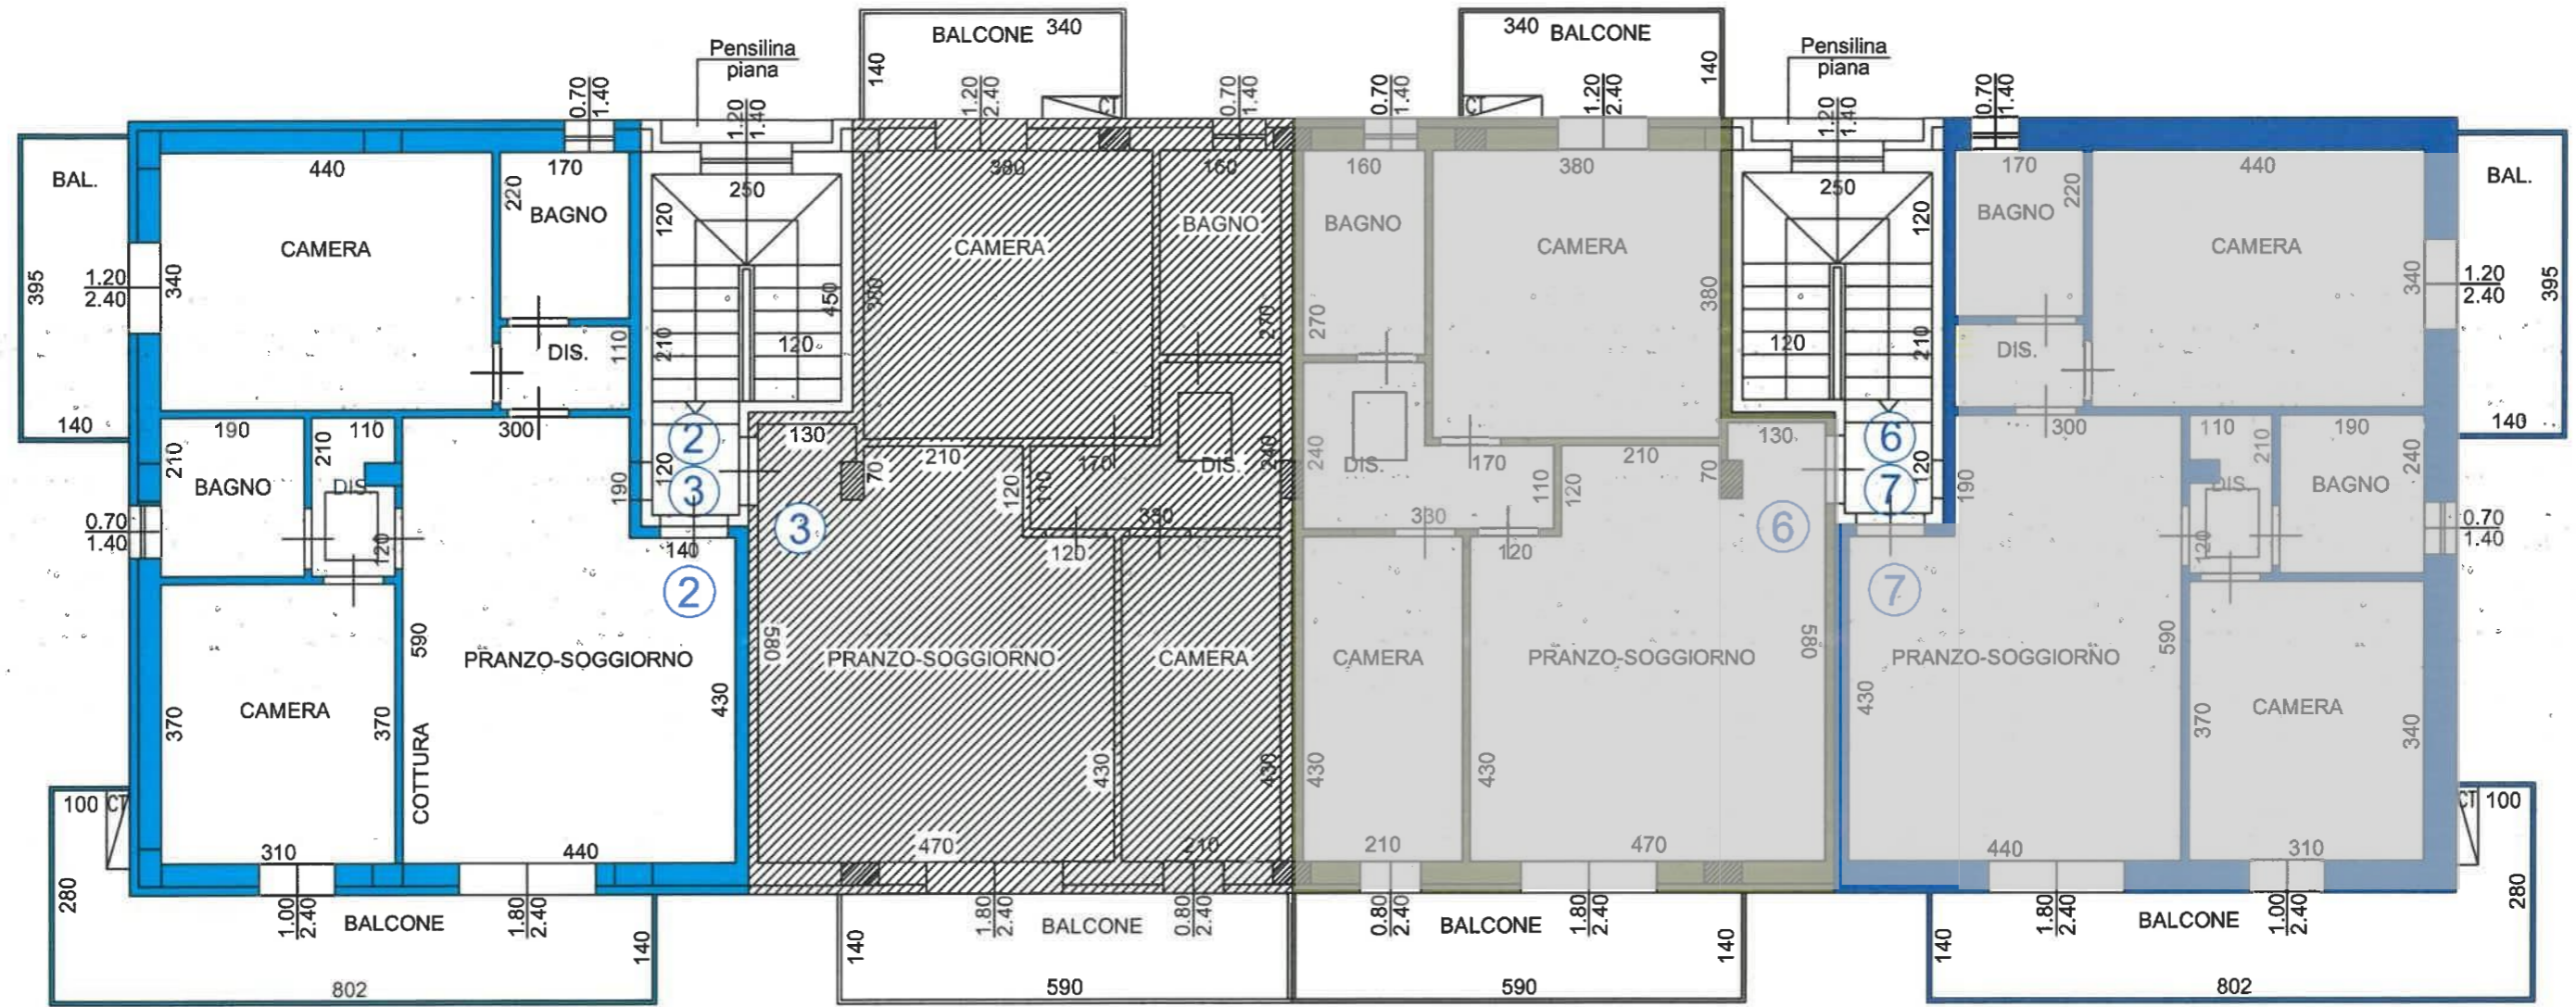


Via Alfredo Binda

Via Alfredo Binda

PIANTA PIANO SECONDO

Via Fausto Coppi

Via Alfredo Binda

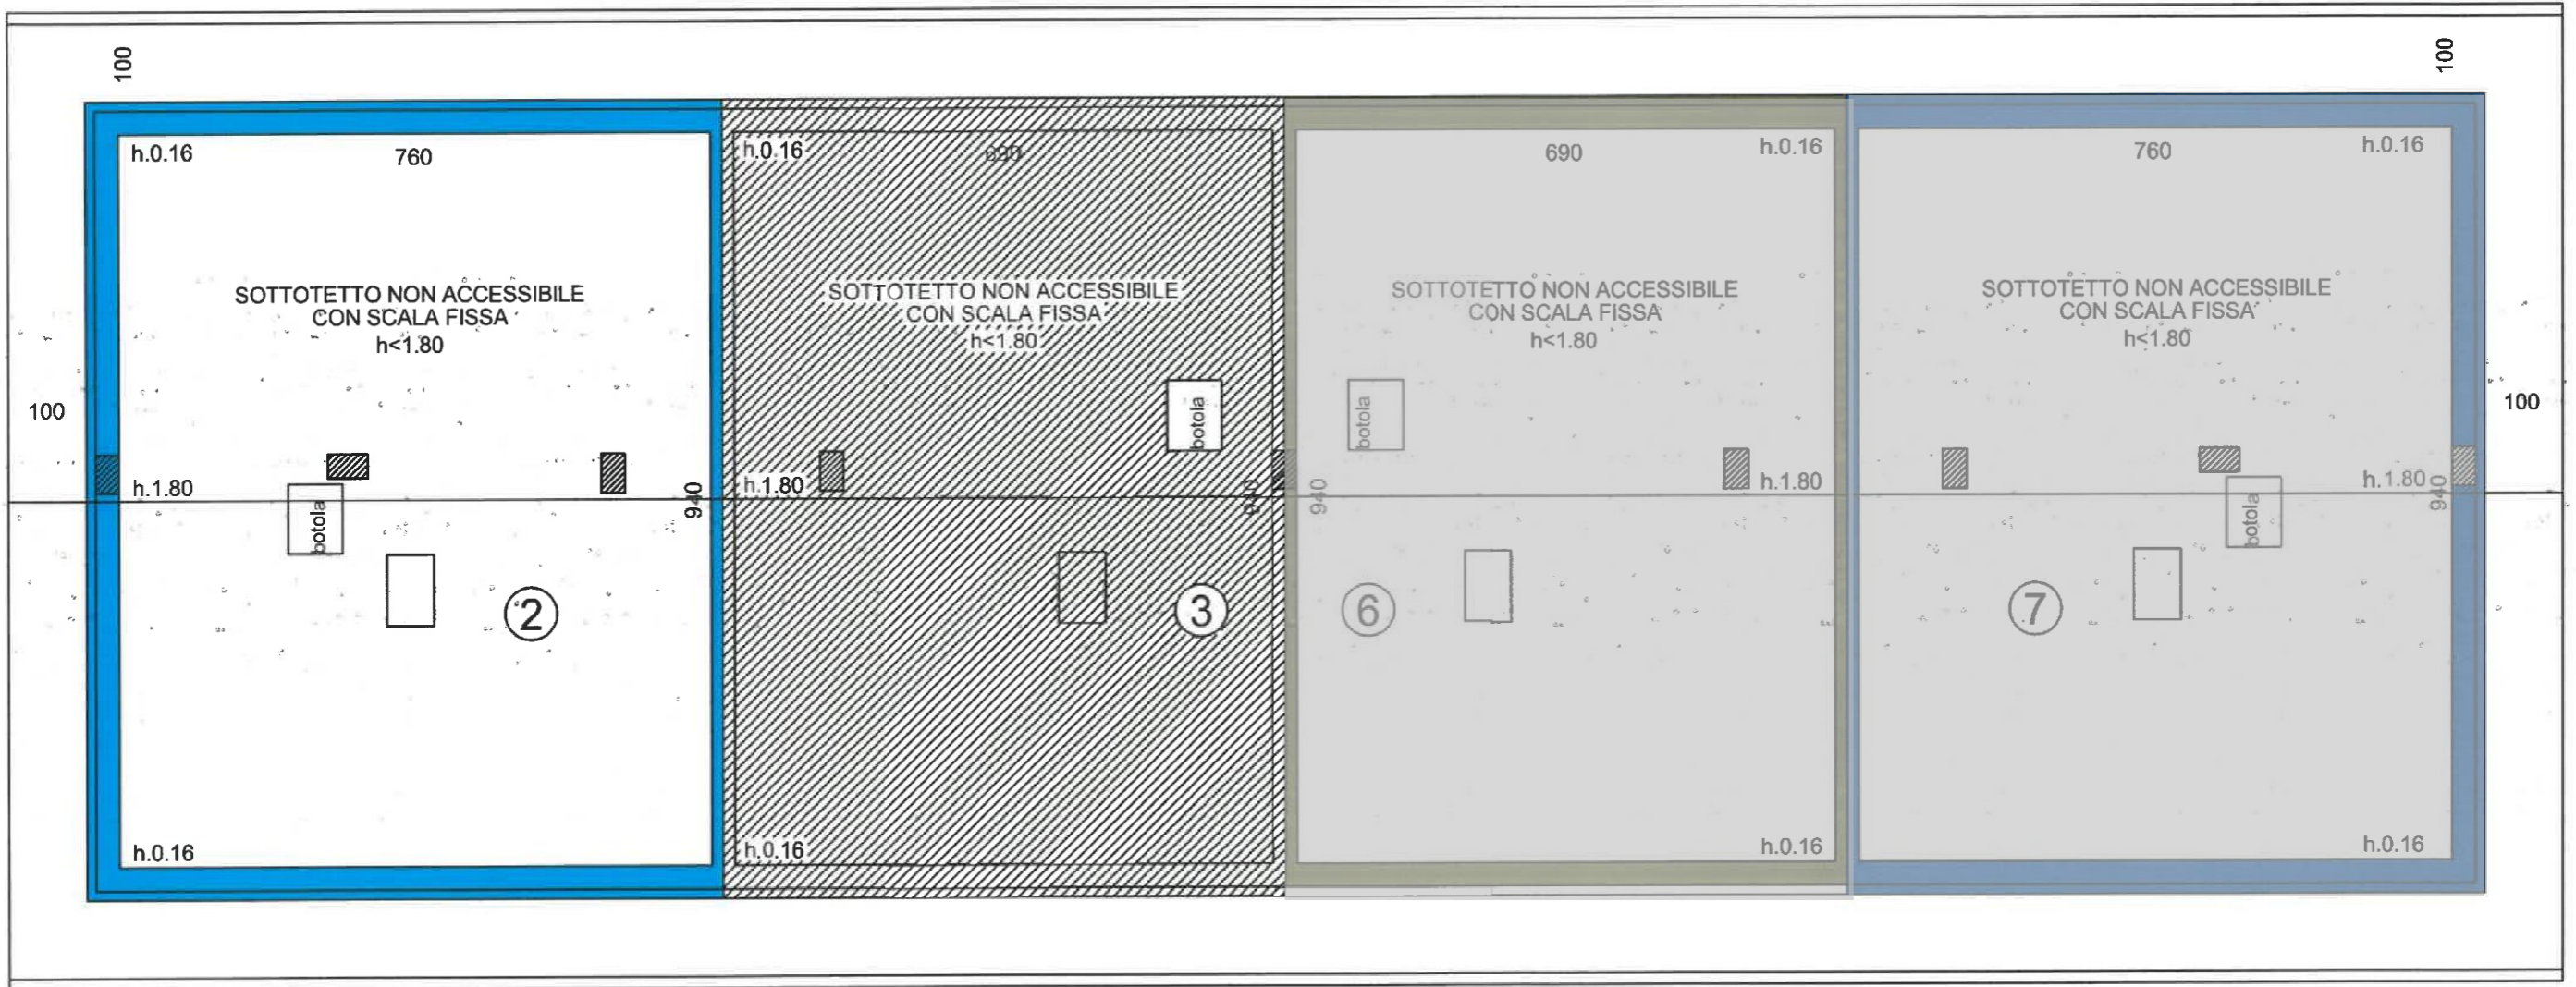

Via Alfredo Binda

PIANTA PIANO TERZO - SOTTOTETTO