


11

10

10

Via Fausto Coppi

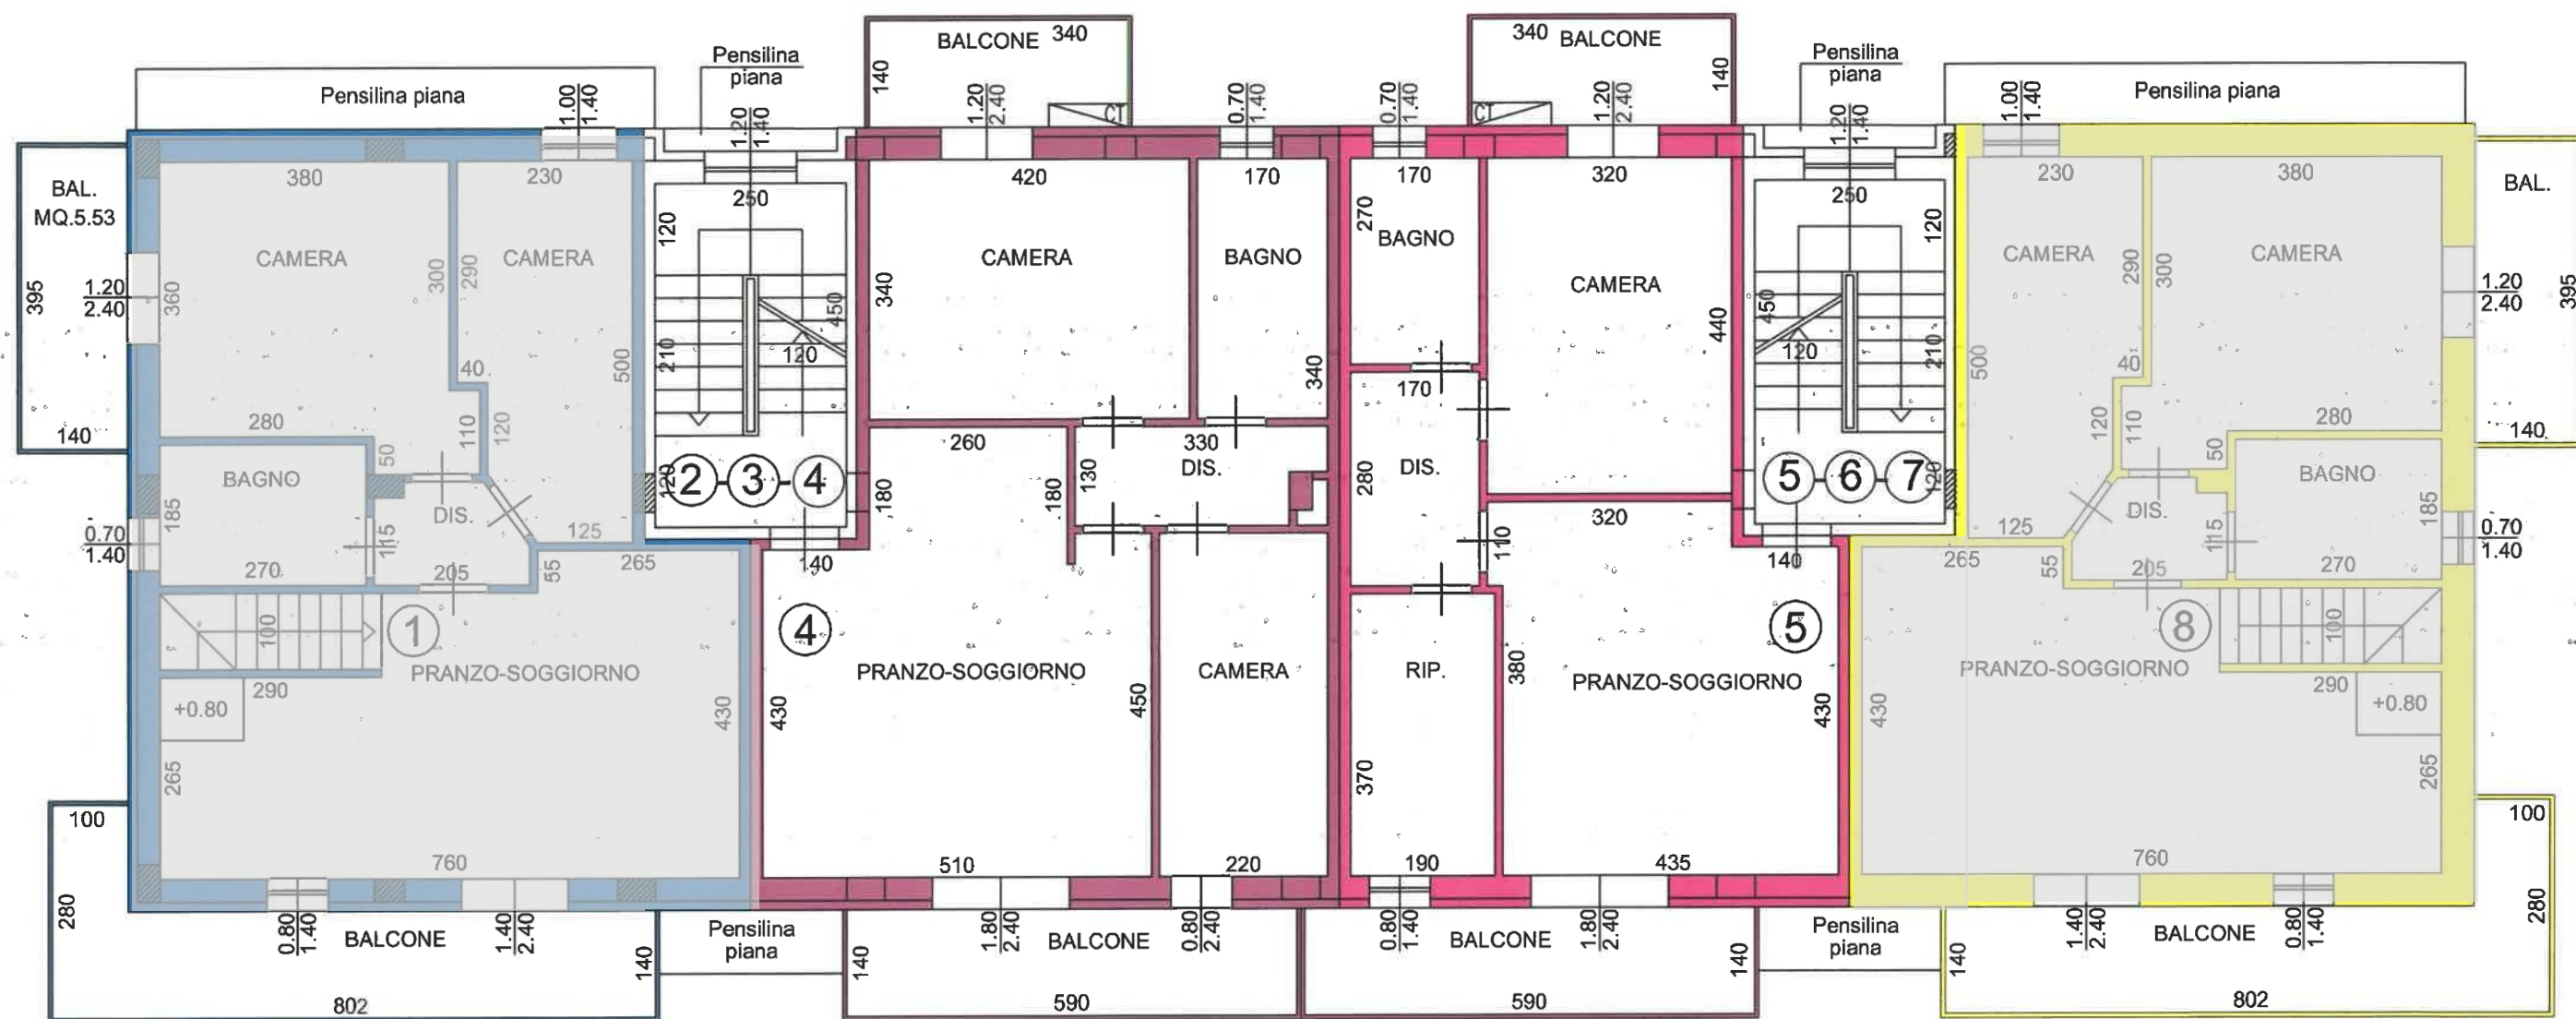


Via Alfredo Binda

Via Alfredo Binda

PIANTA PIANO PRIMO


Via Fausto Coppi

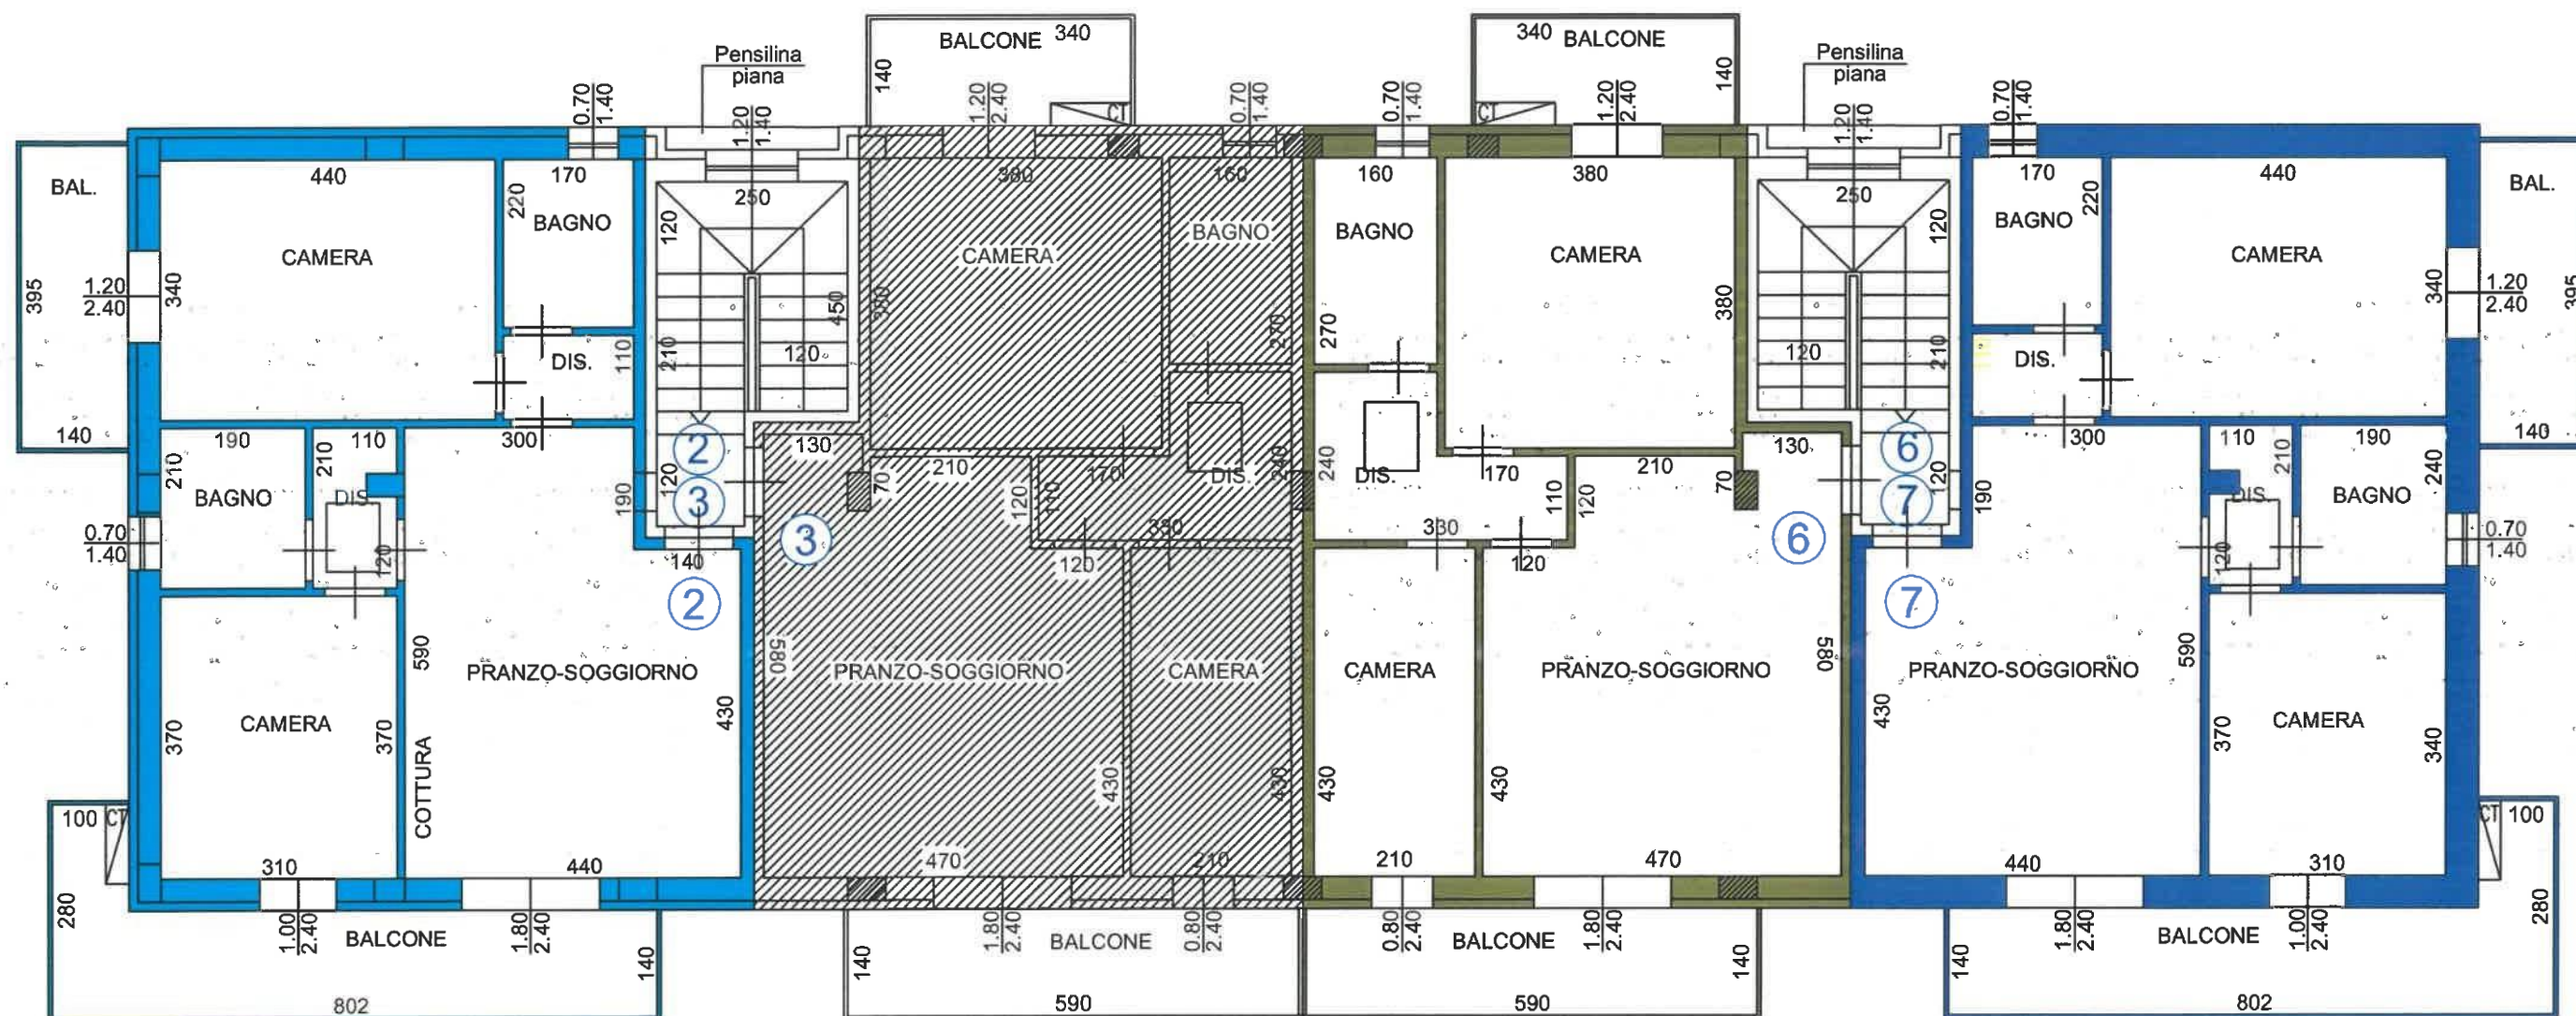

Via Alfredo Binda

Via Alfredo Binda
PIANTA PIANO SECONDO

Via Fausto Coppi

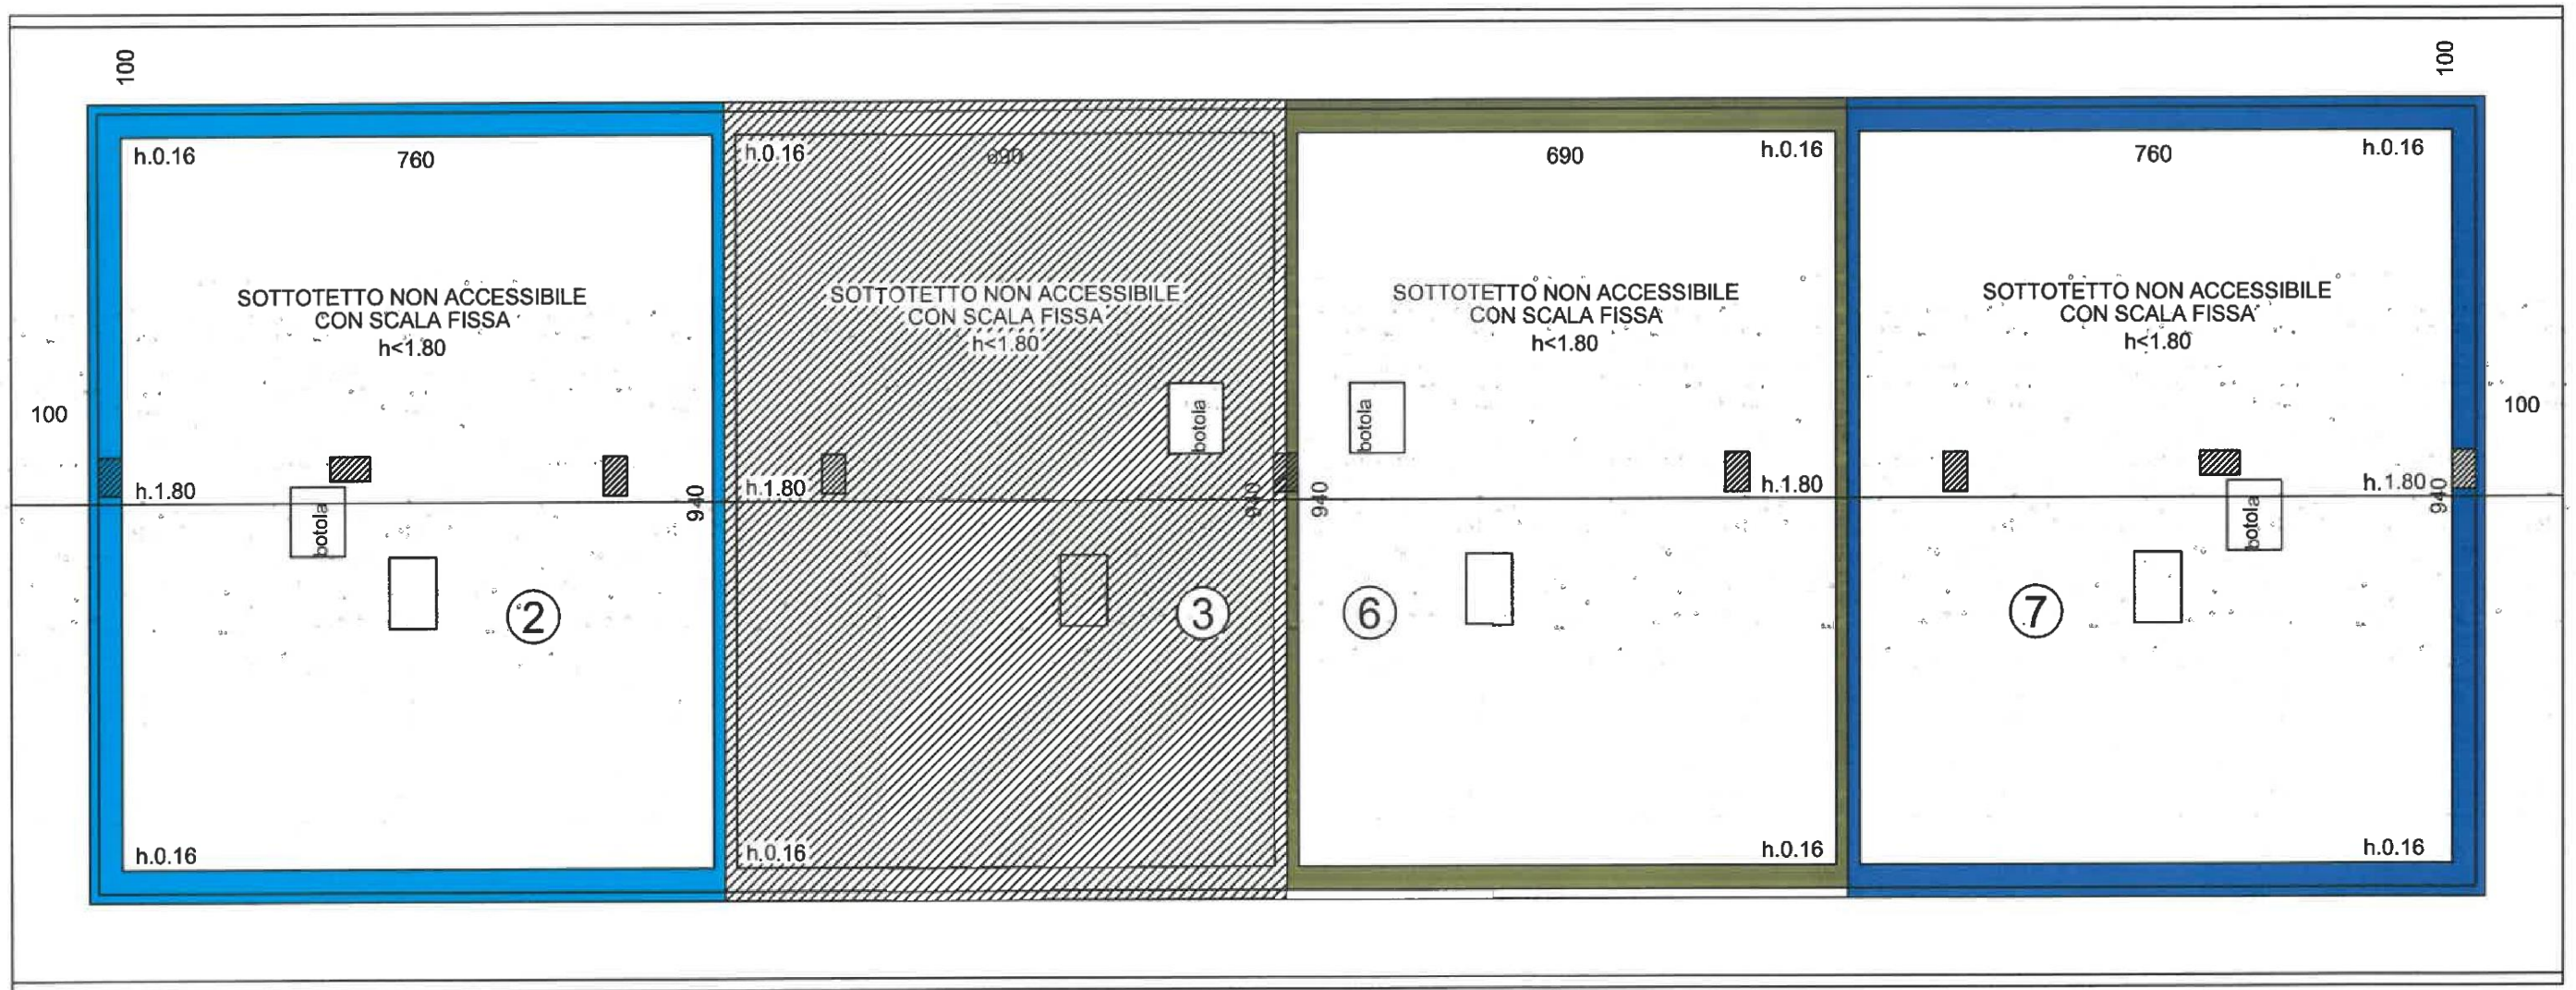

Via Alfredo Binda

Via Alfredo Binda

PIANTA PIANO TERZO - SOTTOTETTO