



111

100

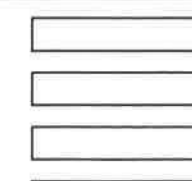


Via Fausto Coppi

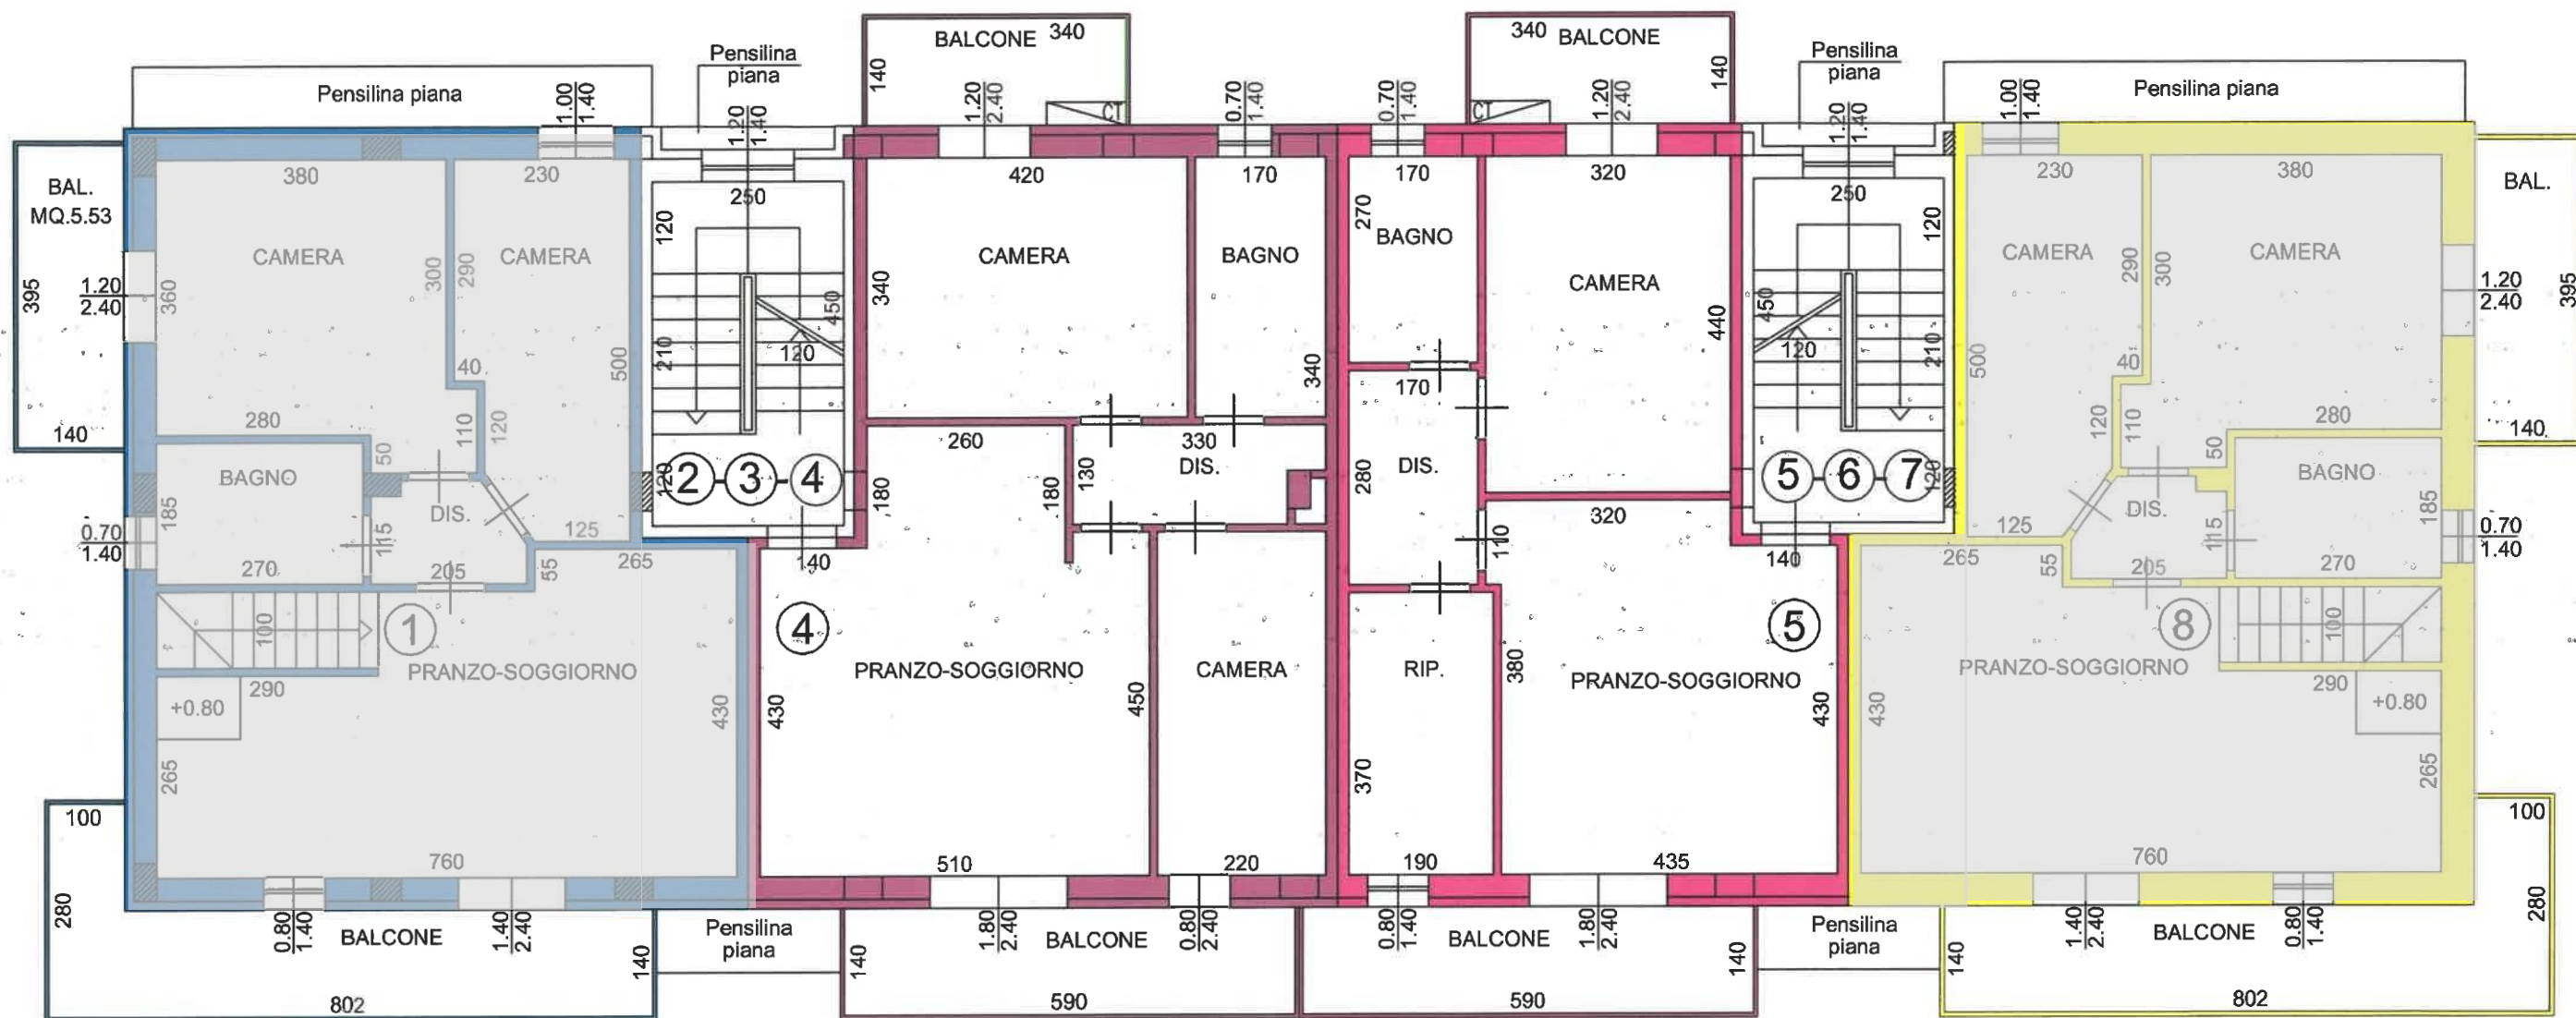

Via Alfredo Binda

Via Alfredo Binda
PIANTA PIANO PRIMO


Via Fausto Coppi

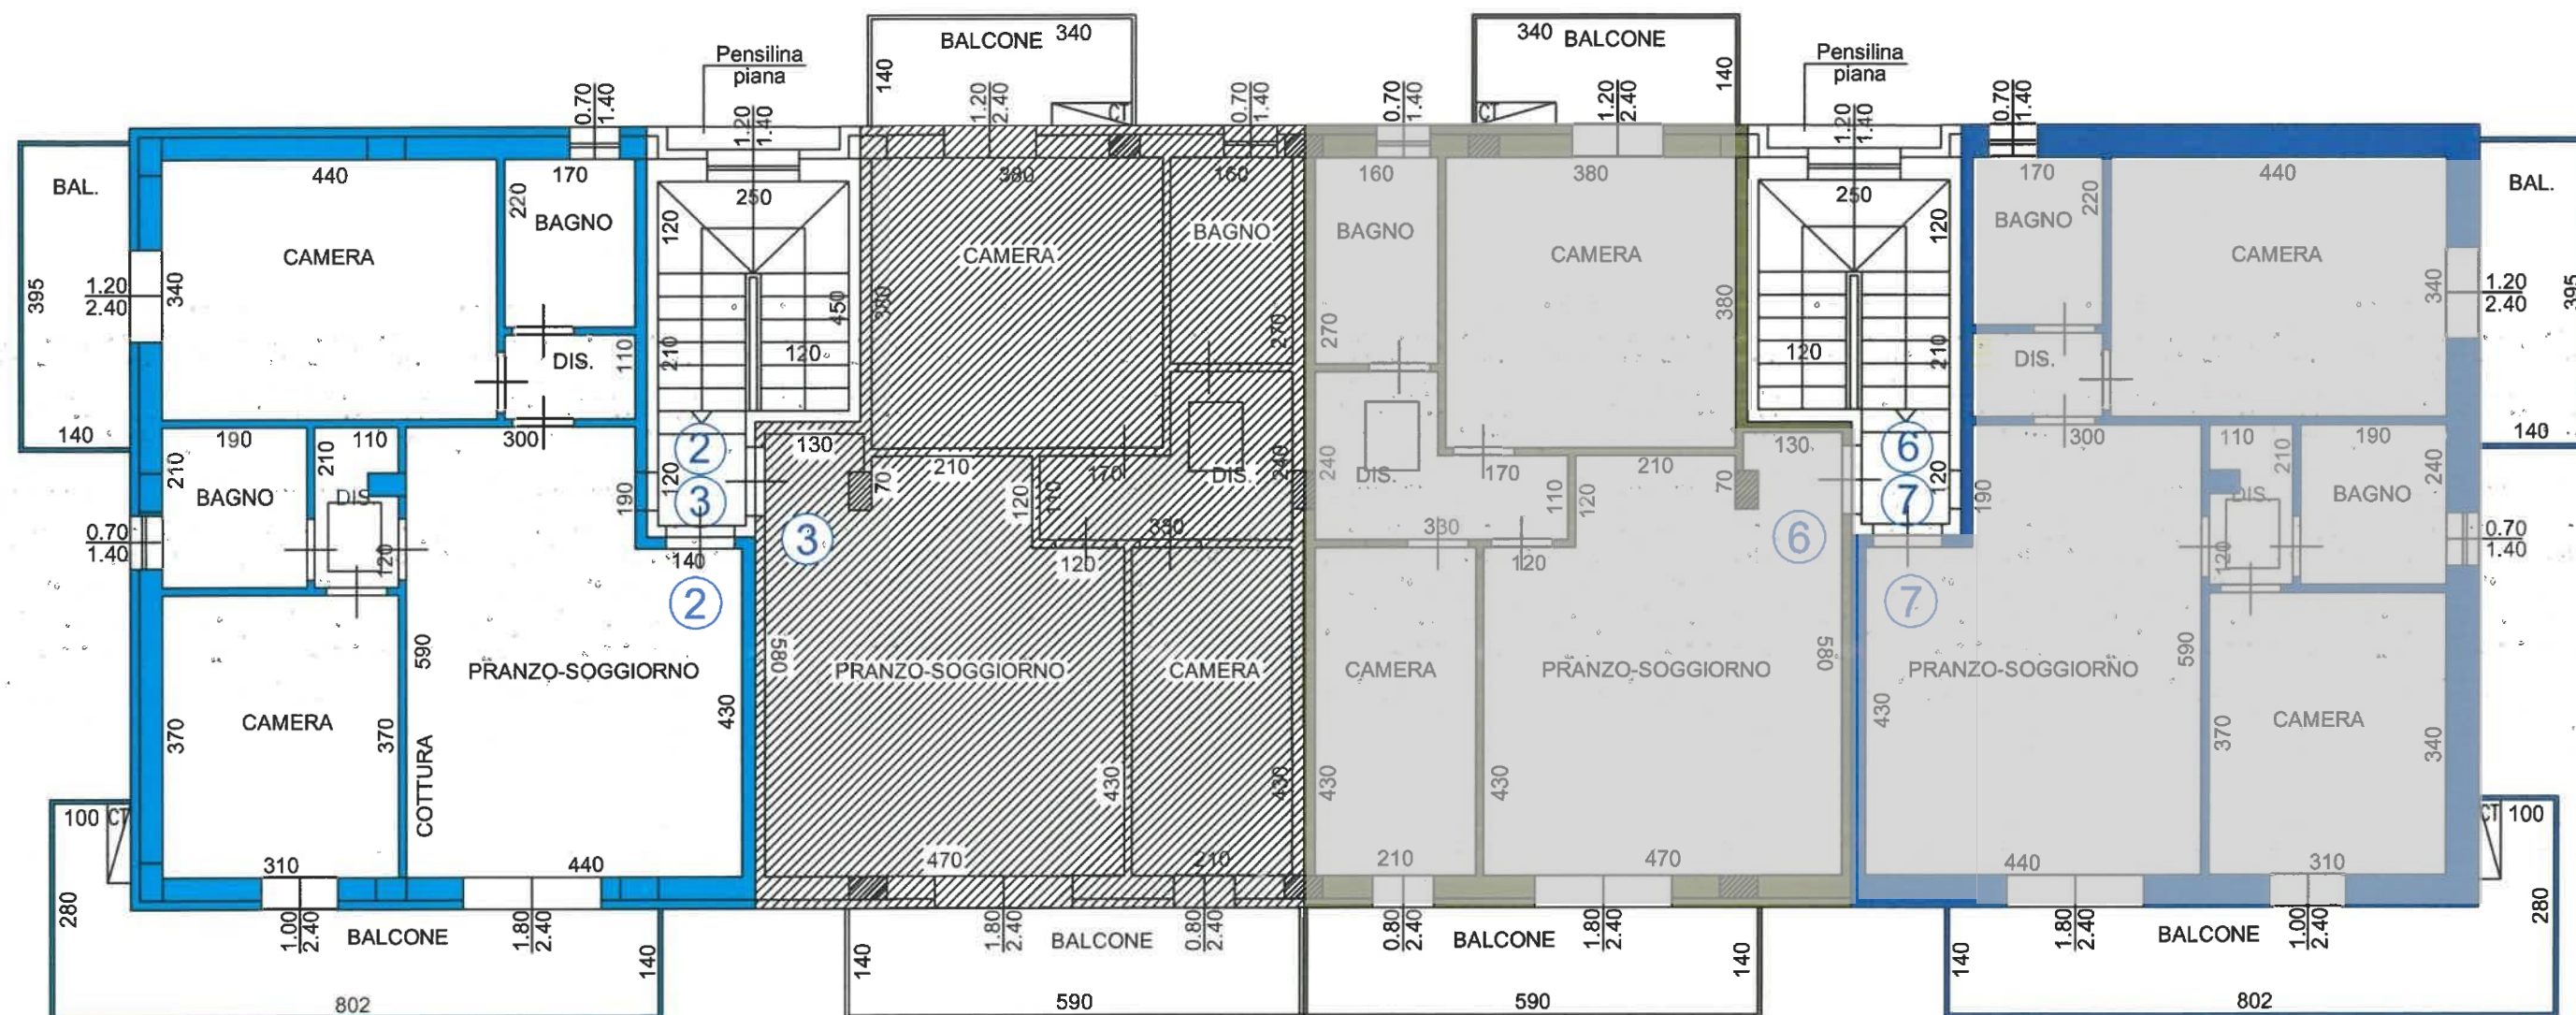

Via Alfredo Binda

Via Alfredo Binda
PIANTA PIANO SECONDO

Via Fausto Coppi

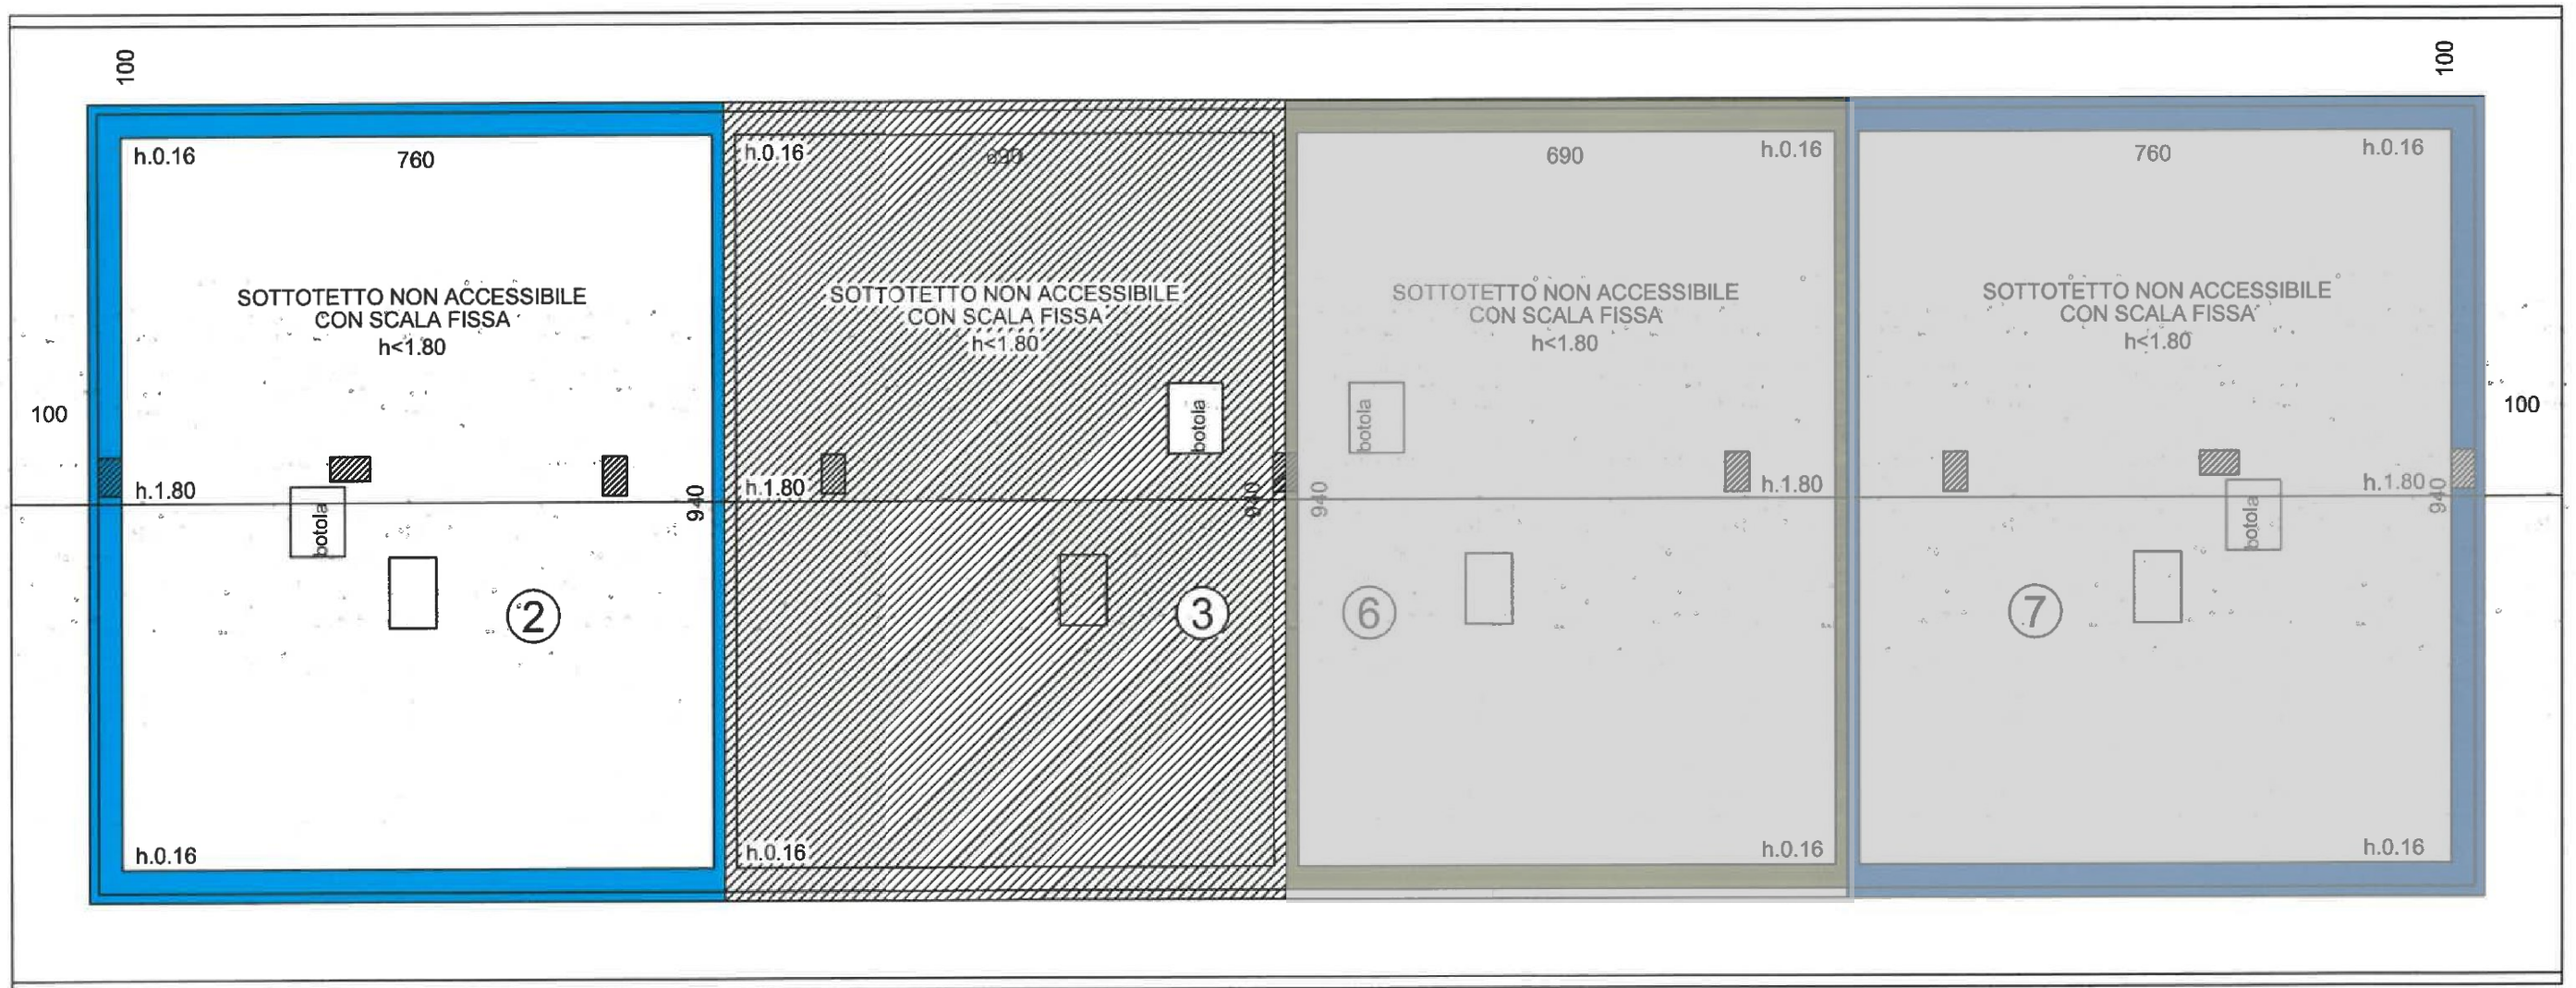

Via Alfredo Binda

PIANTA PIANO TERZO - SOTTOTETTO