




PIANTA PIANO TERRA

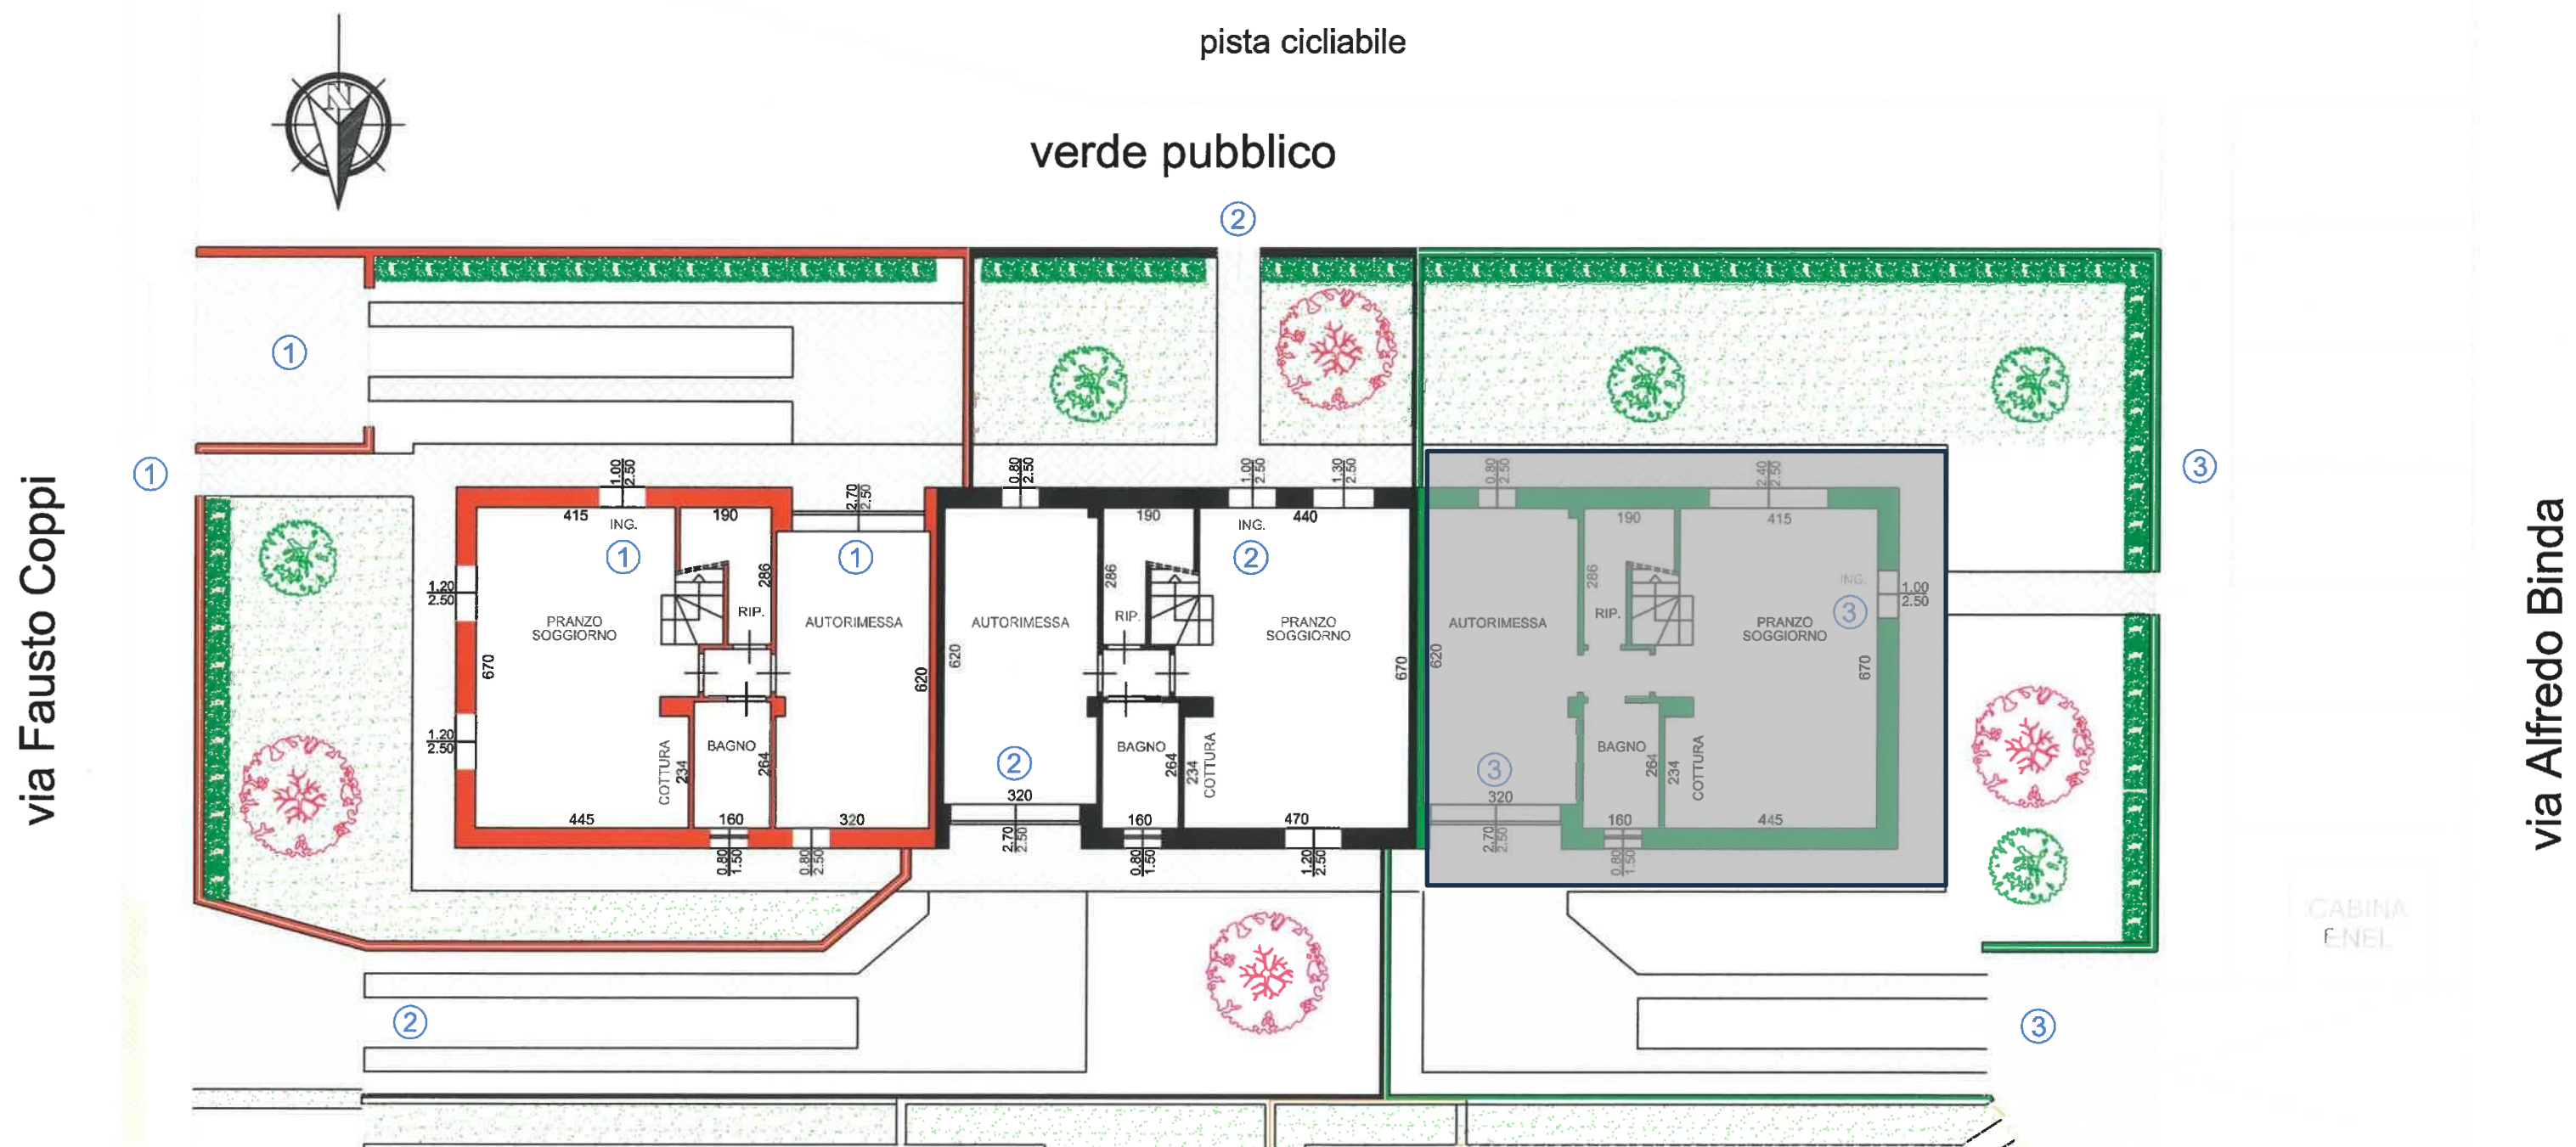

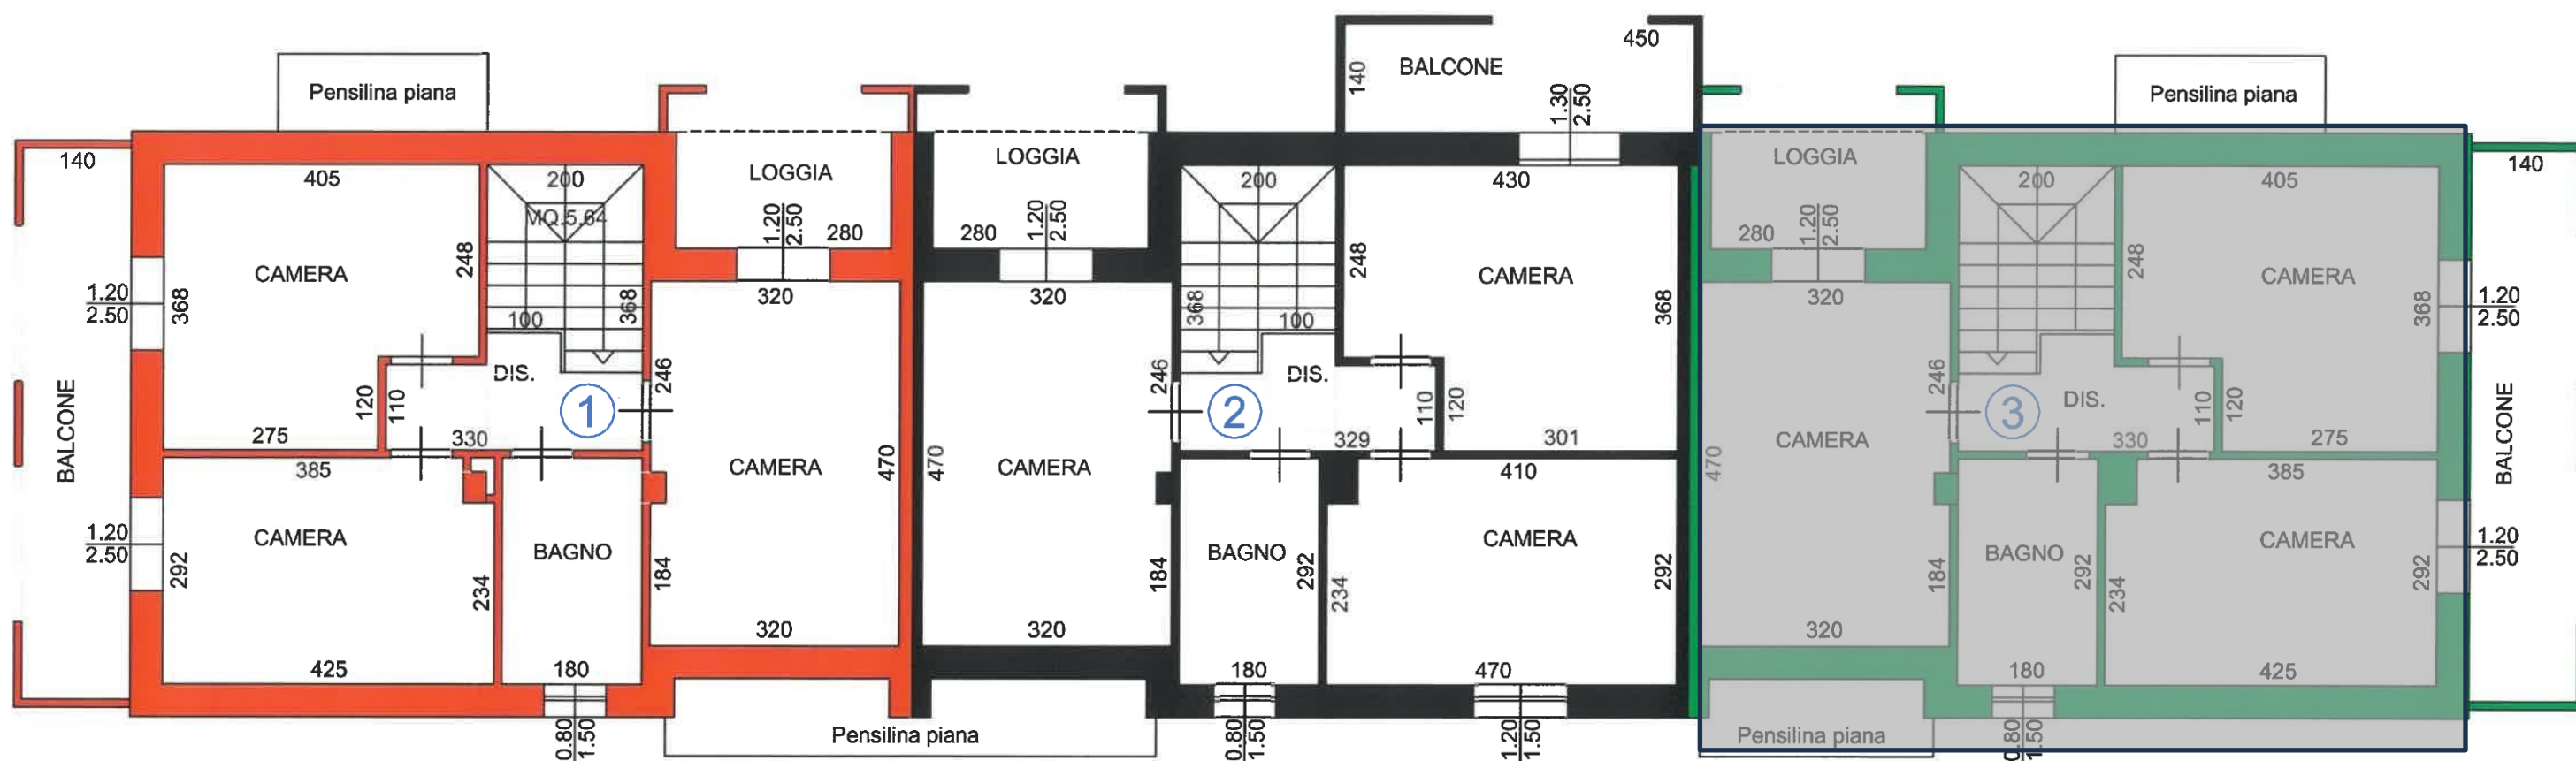

PIANTA PIANO PRIMO

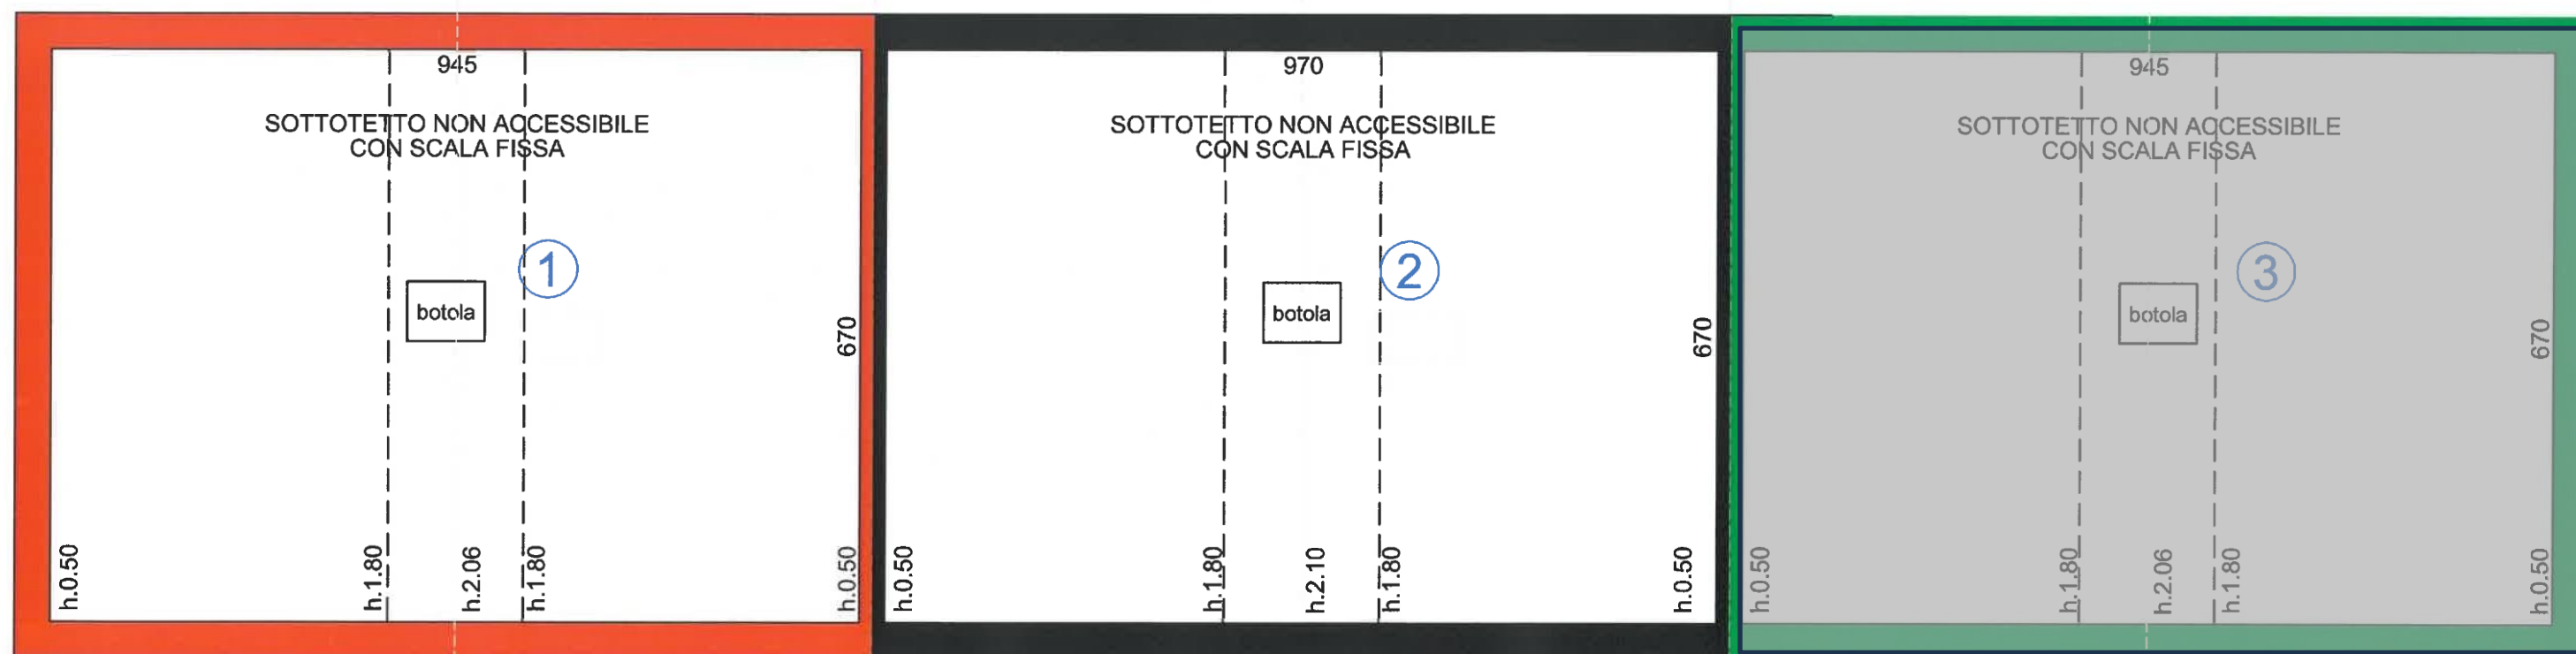

PIANTA PIANO SECONDO (SOTTOTETTO)