



# SISTEMAZIONE ESTERNA

LOTTO A  
Confine di proprietà

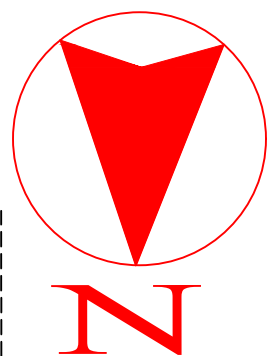

Via Madre Teresa di Calcutta

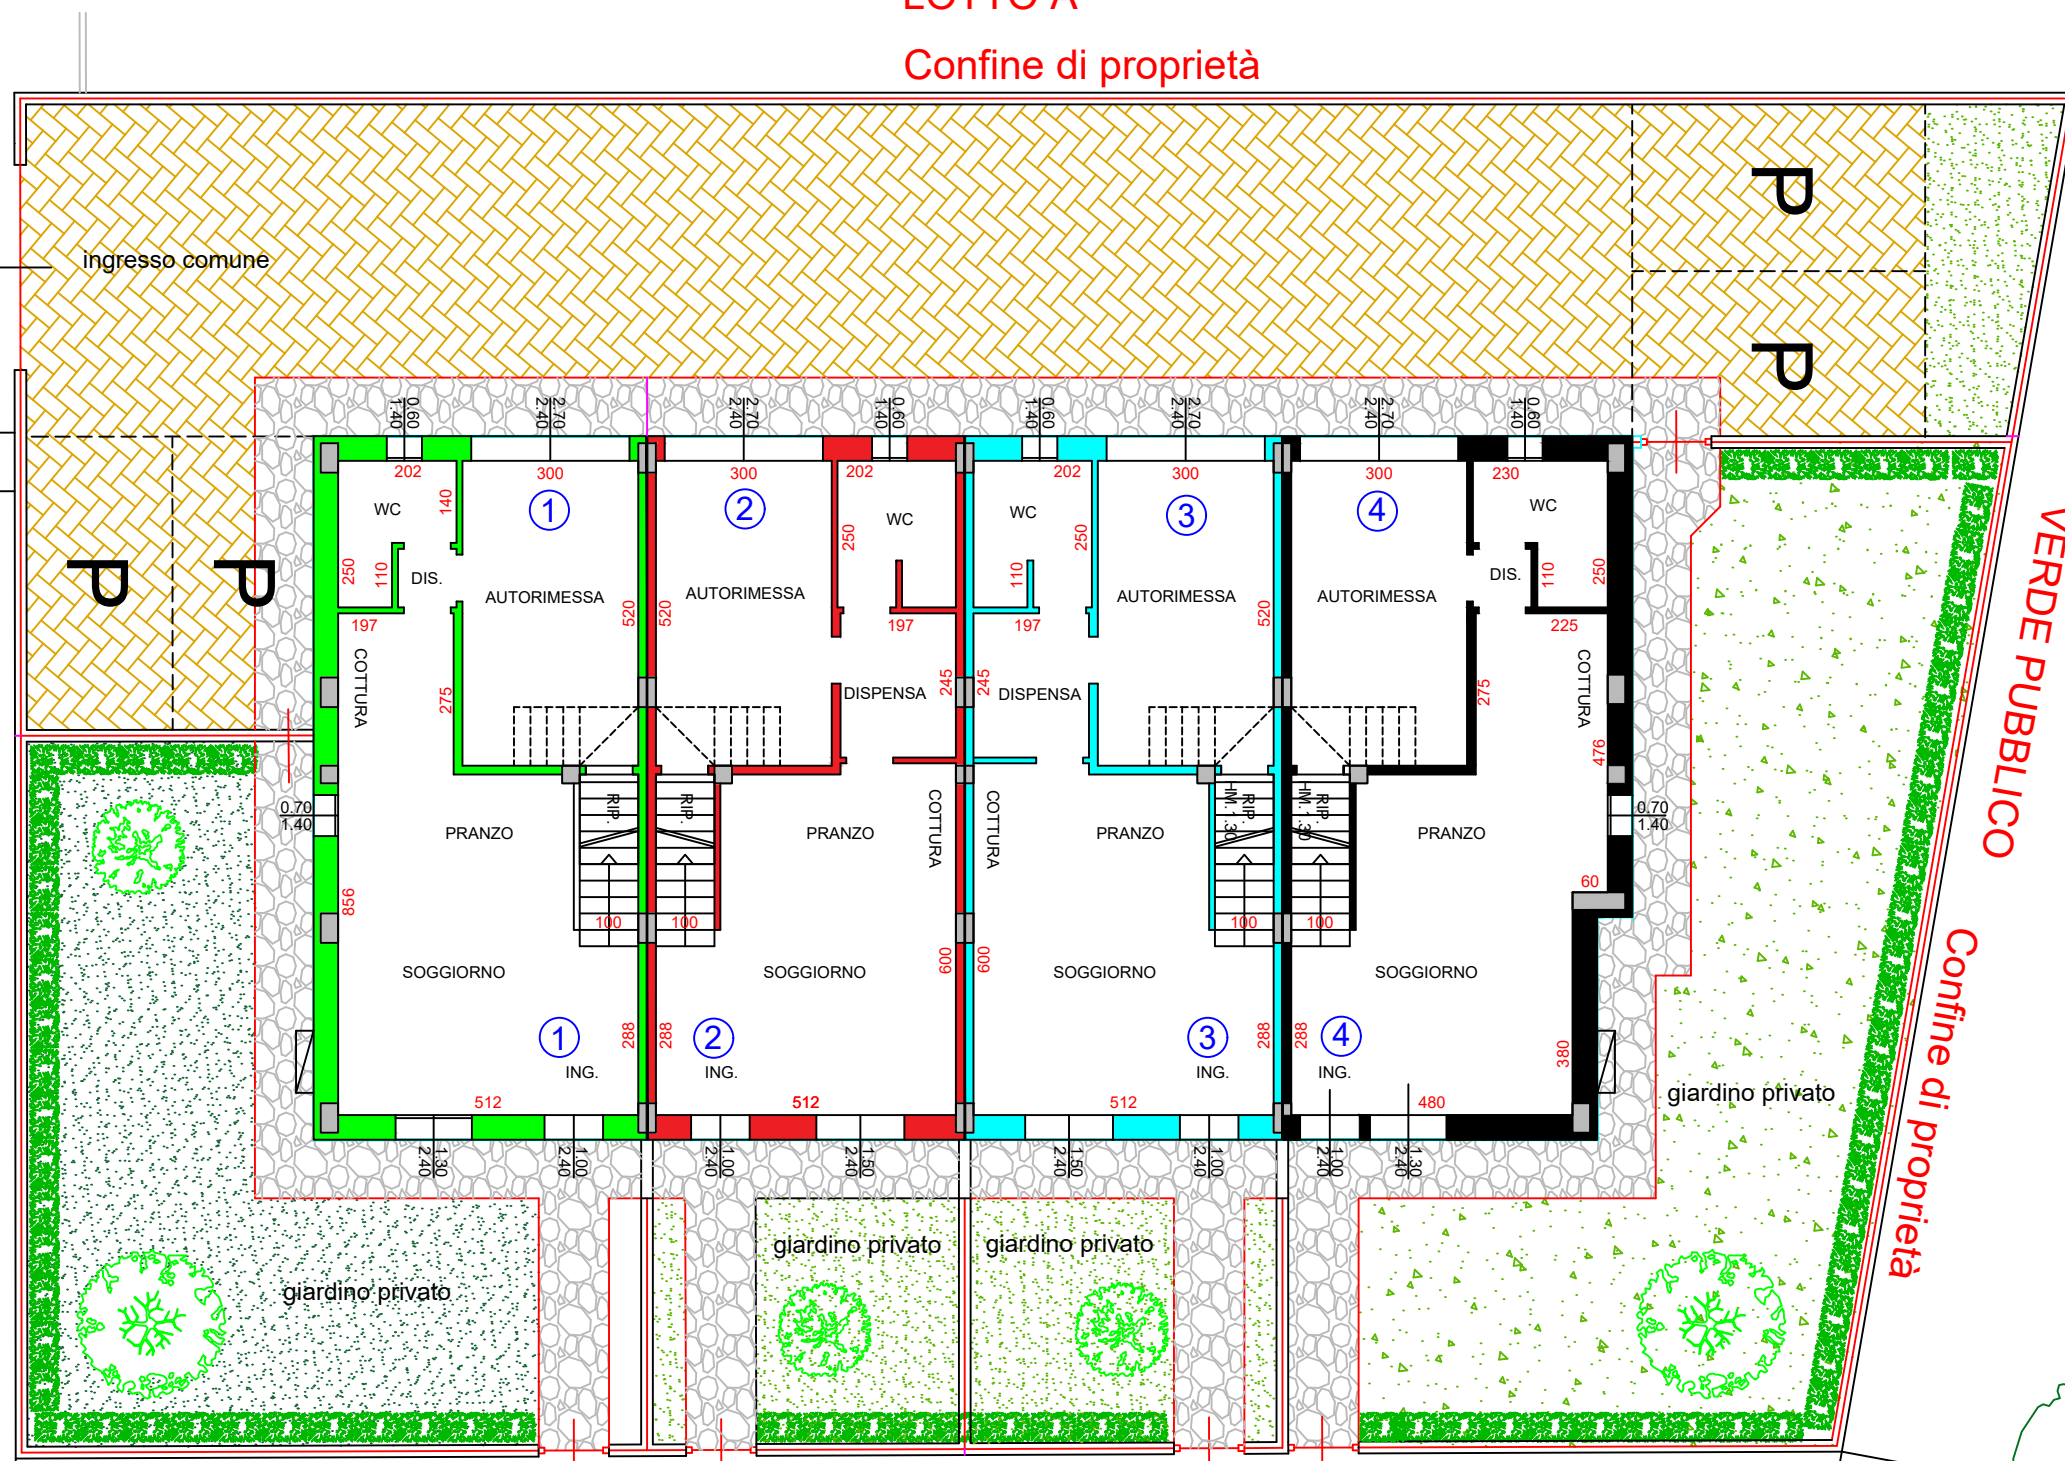

PASSAGGIO PEDONALE PRIVATO DA LASCIARE AD USO PUBBLICO

Confine di proprietà

PIANO TERRA  
h.2.70

VERDE PUBBLICO

Confine di proprietà

pista ciclabile


aiuola

VIA RIMINI



N

Via Madre Teresa di Calcutta

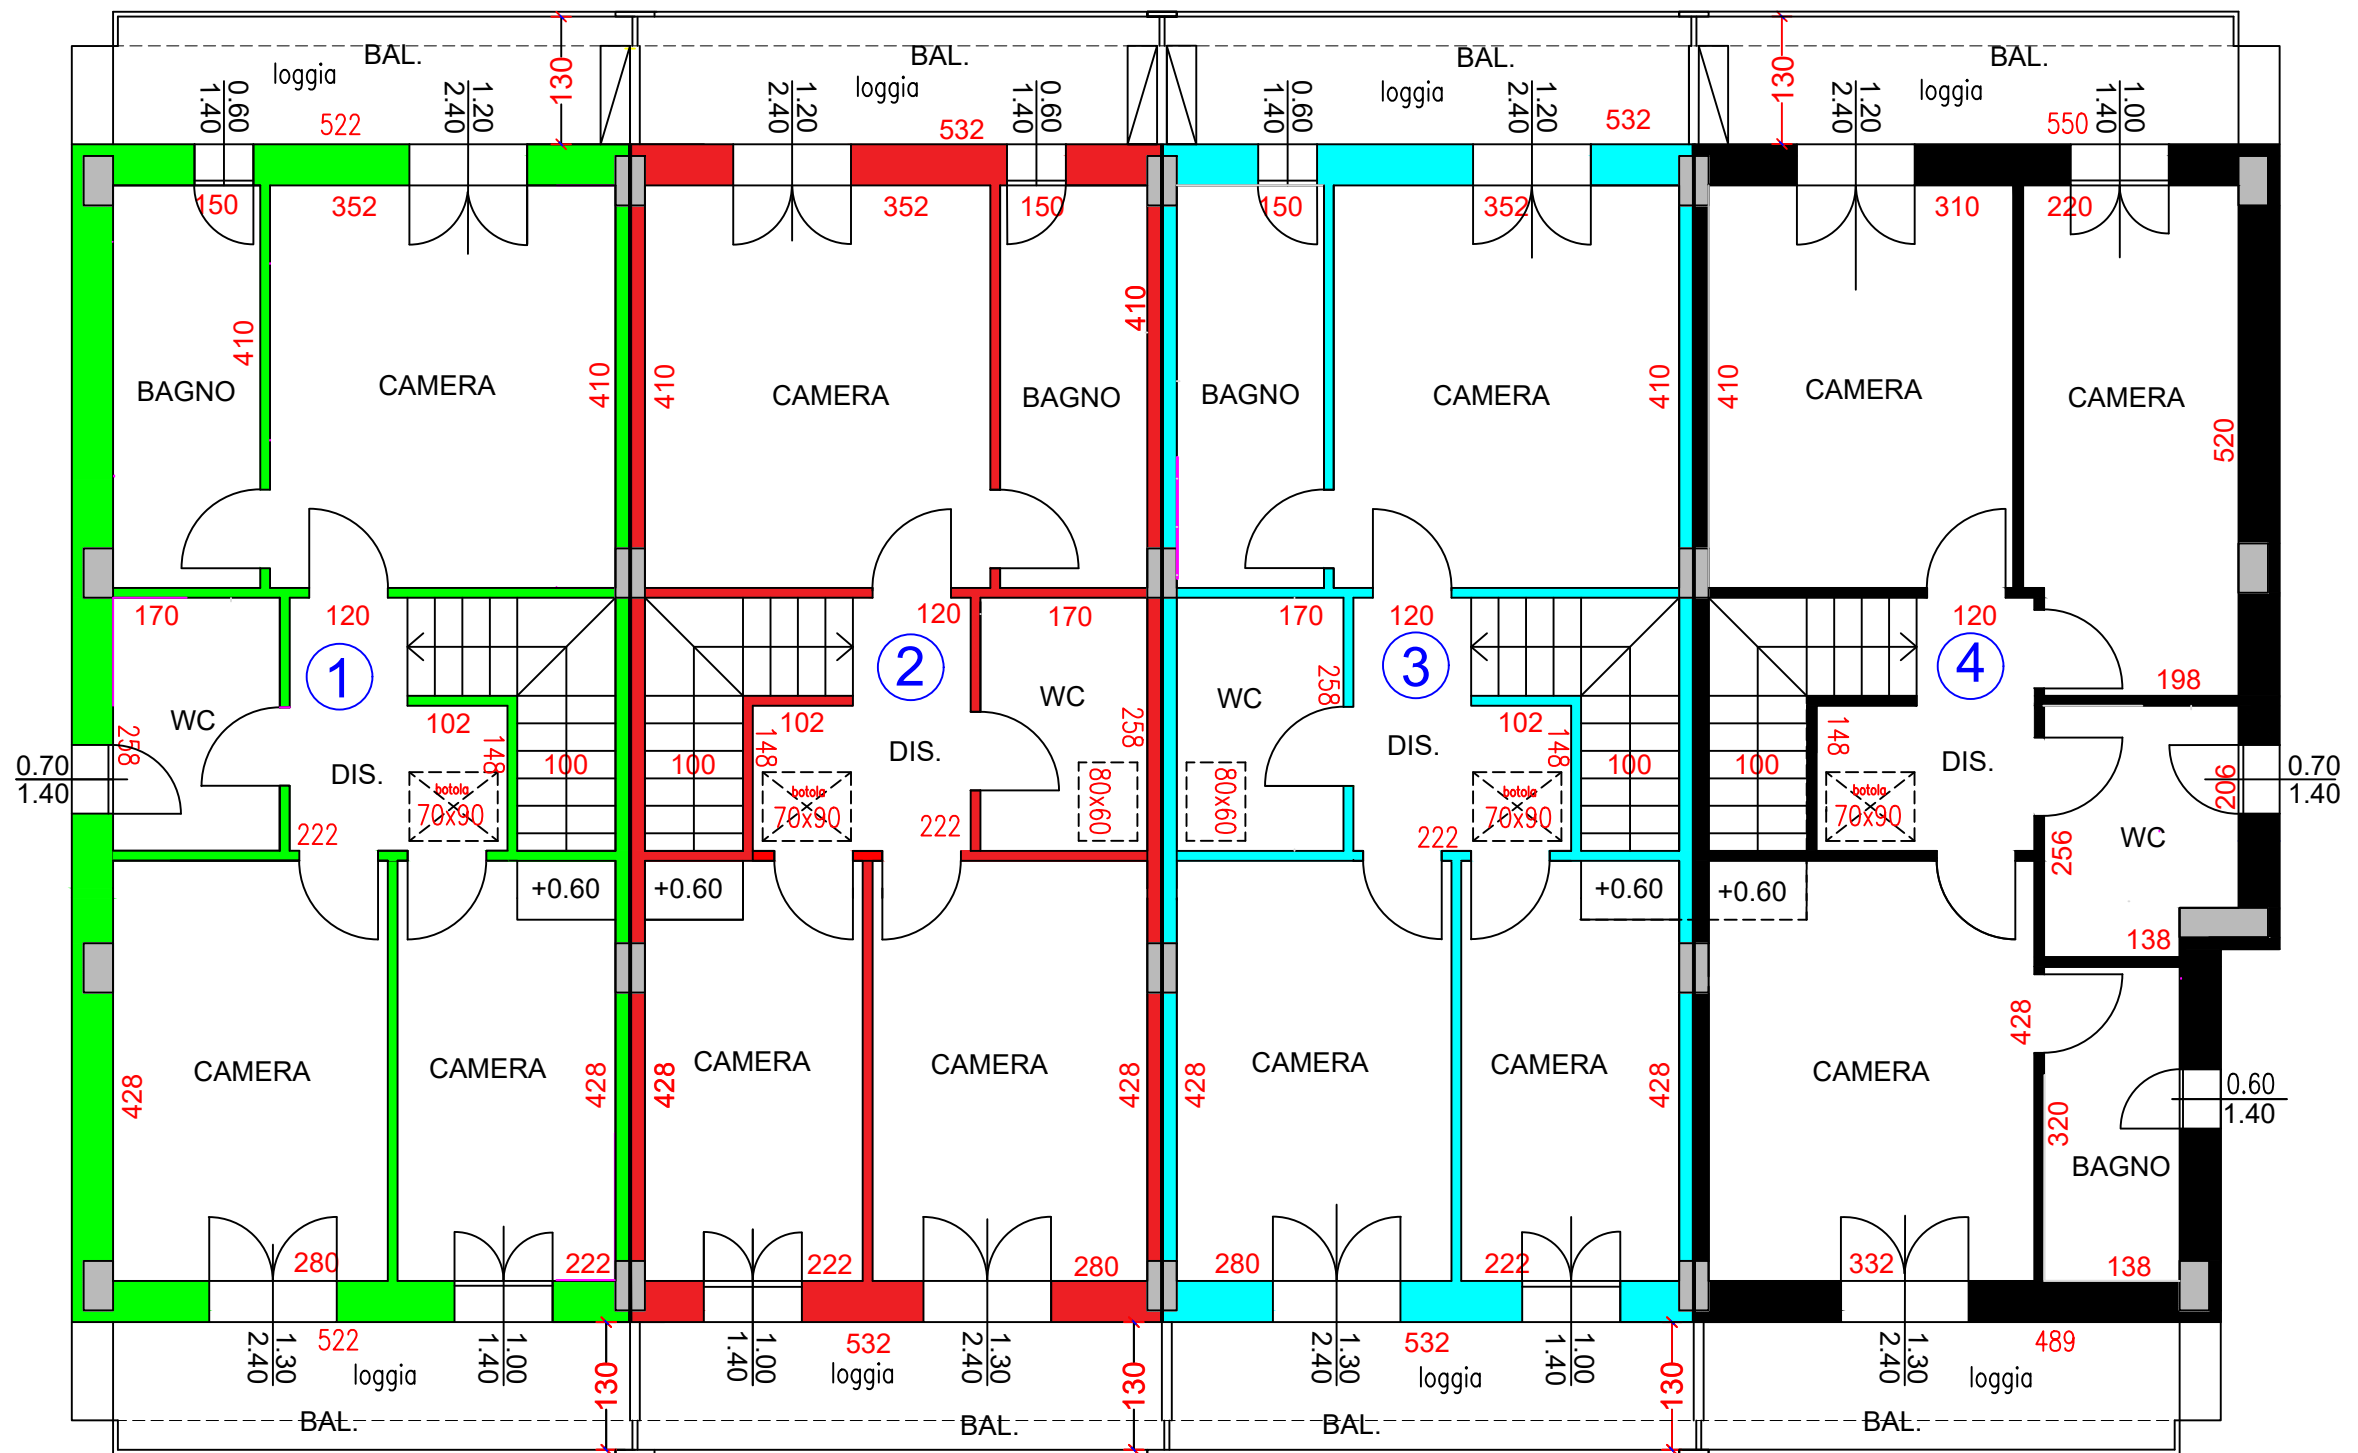


VERDE PUBBLICO

PIANO PRIMO  
h.2.70



N

Via Madre Teresa di Calcutta

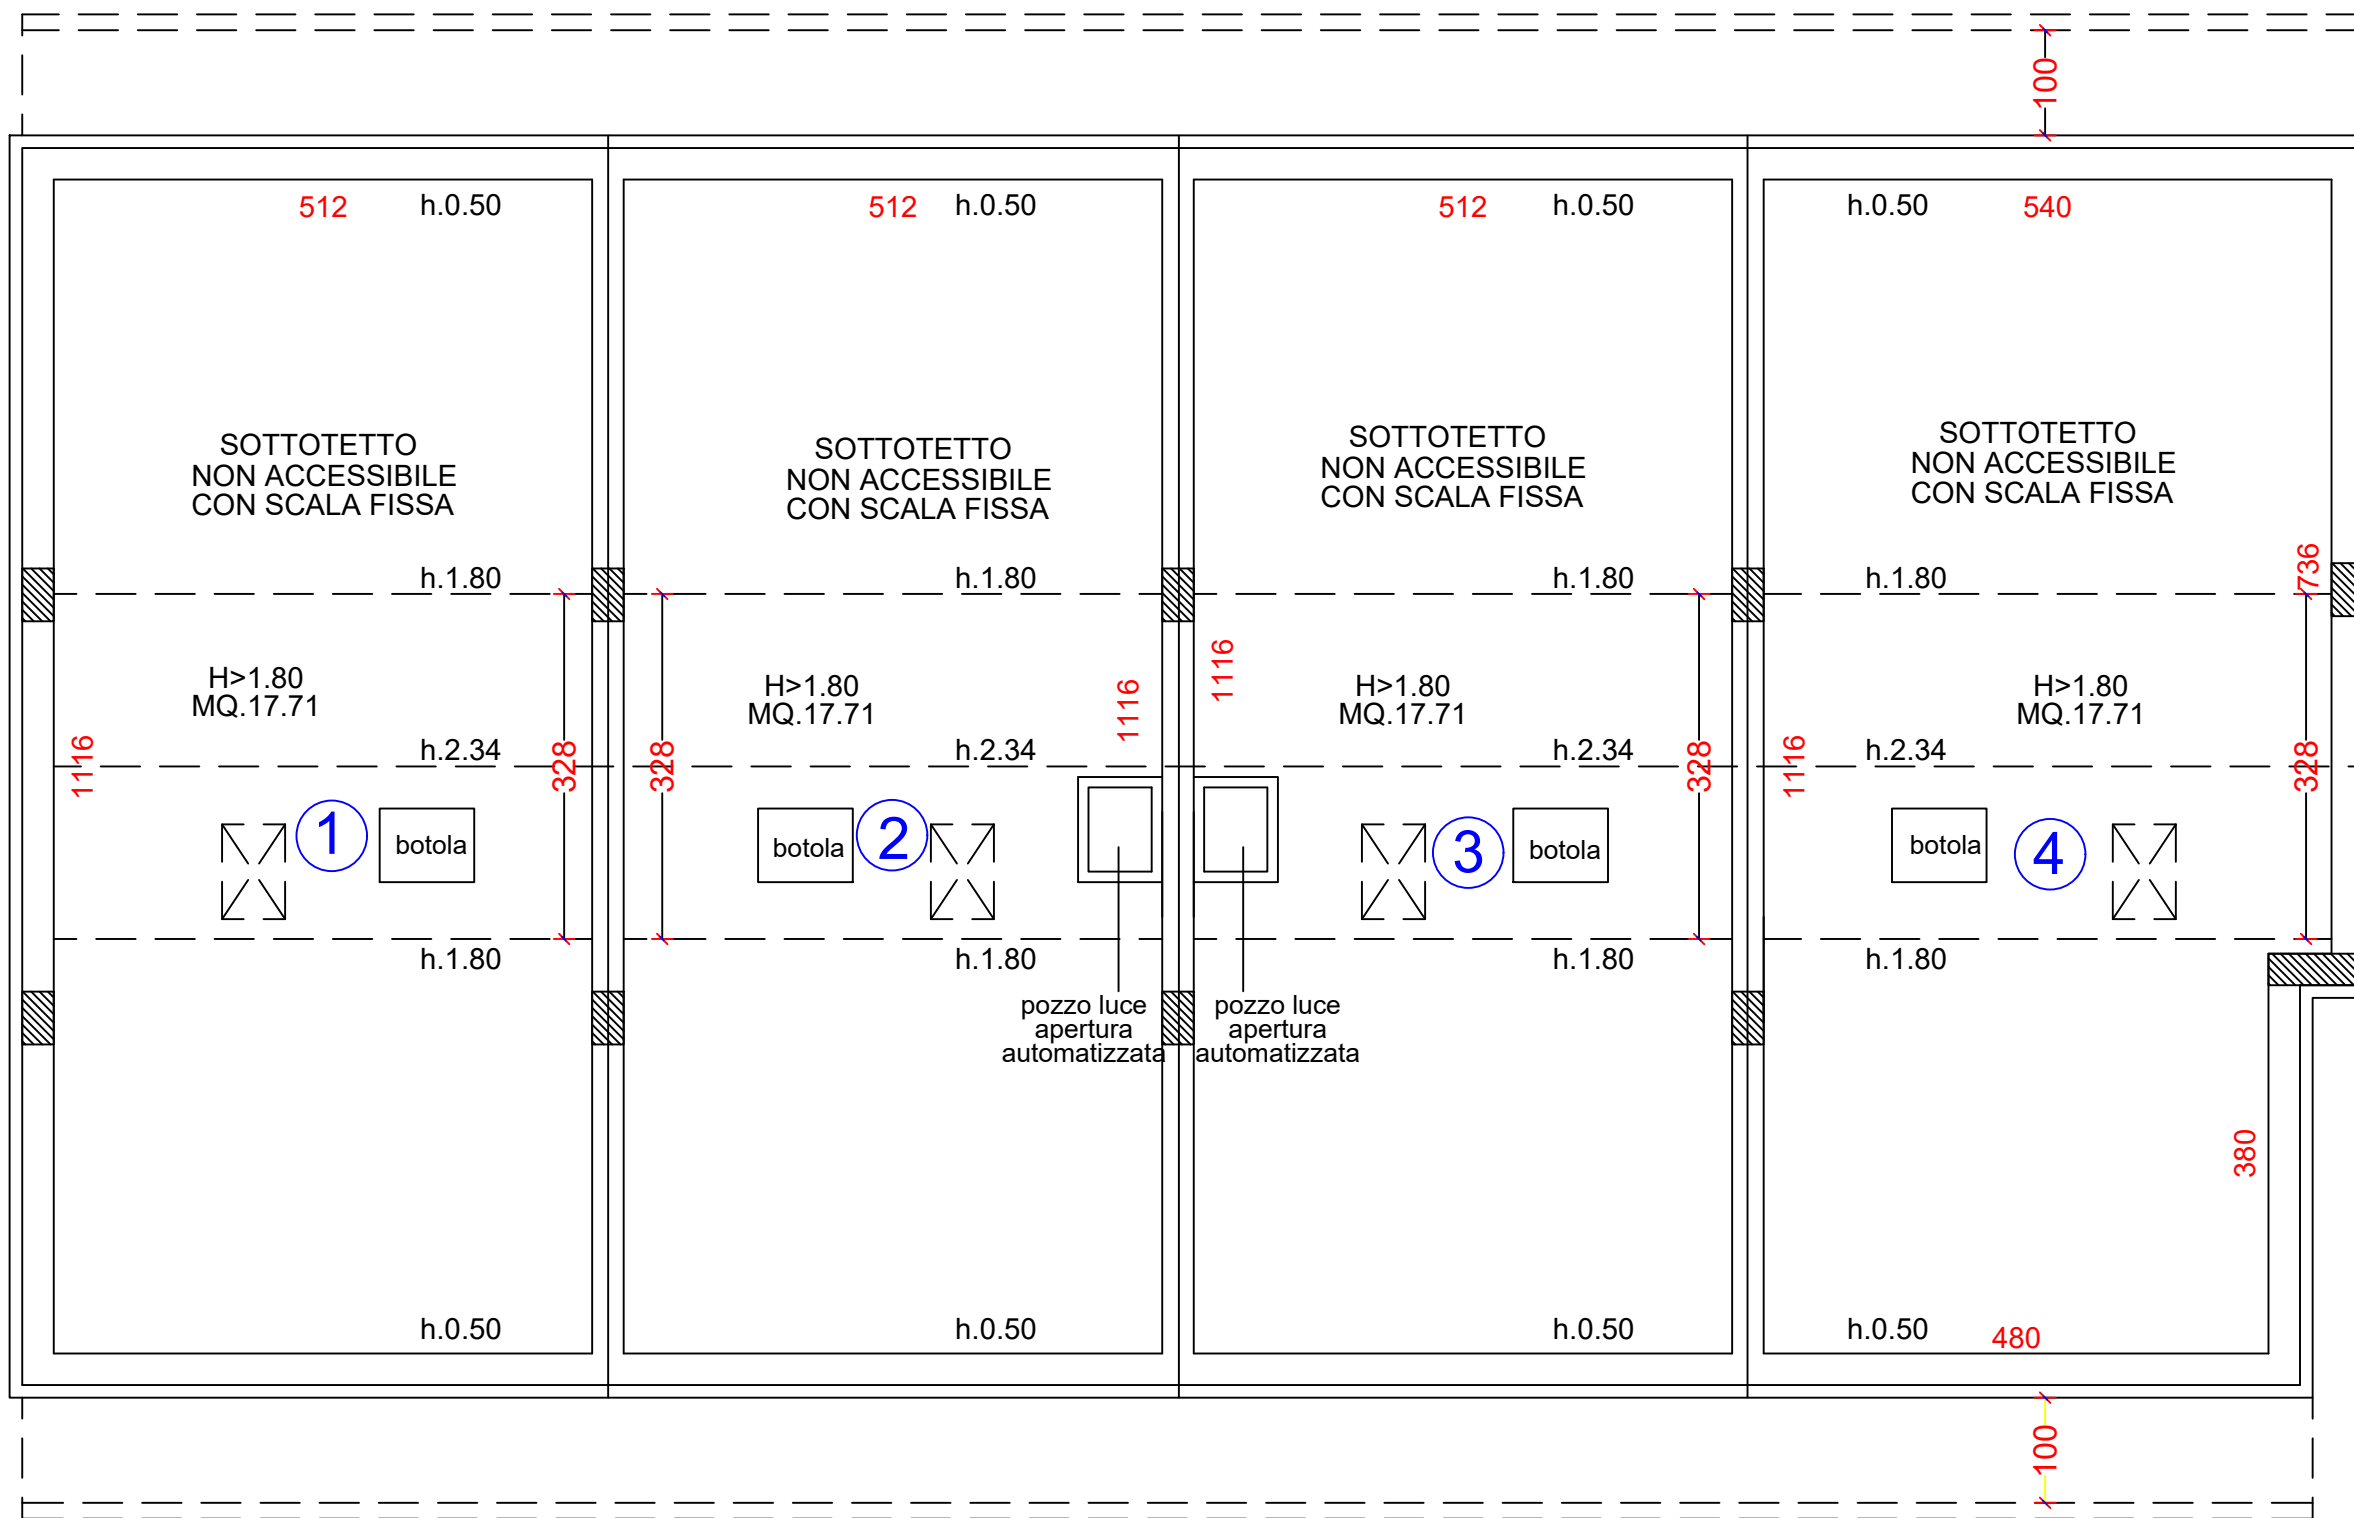

VERDE PUBBLICO

PIANO SECONDO  
(sottotetto)