

VERDE PUBBLICO

CONFINE DI PROPRIETA'

VERDE PUBBLICO DA CEDERE
MQ. 150.00

PARCHEGGIO PUBBLICO DA CEDERE
MQ. 91.88

PIANTA PIANO TERRA

VERDE PUBBLICO


CONFINE DI PROPRIETA'

CONFINE DI PROPRIETA'
INEDIFICATO

via Madre Teresa di Calcutta


RAMPA
p.15%



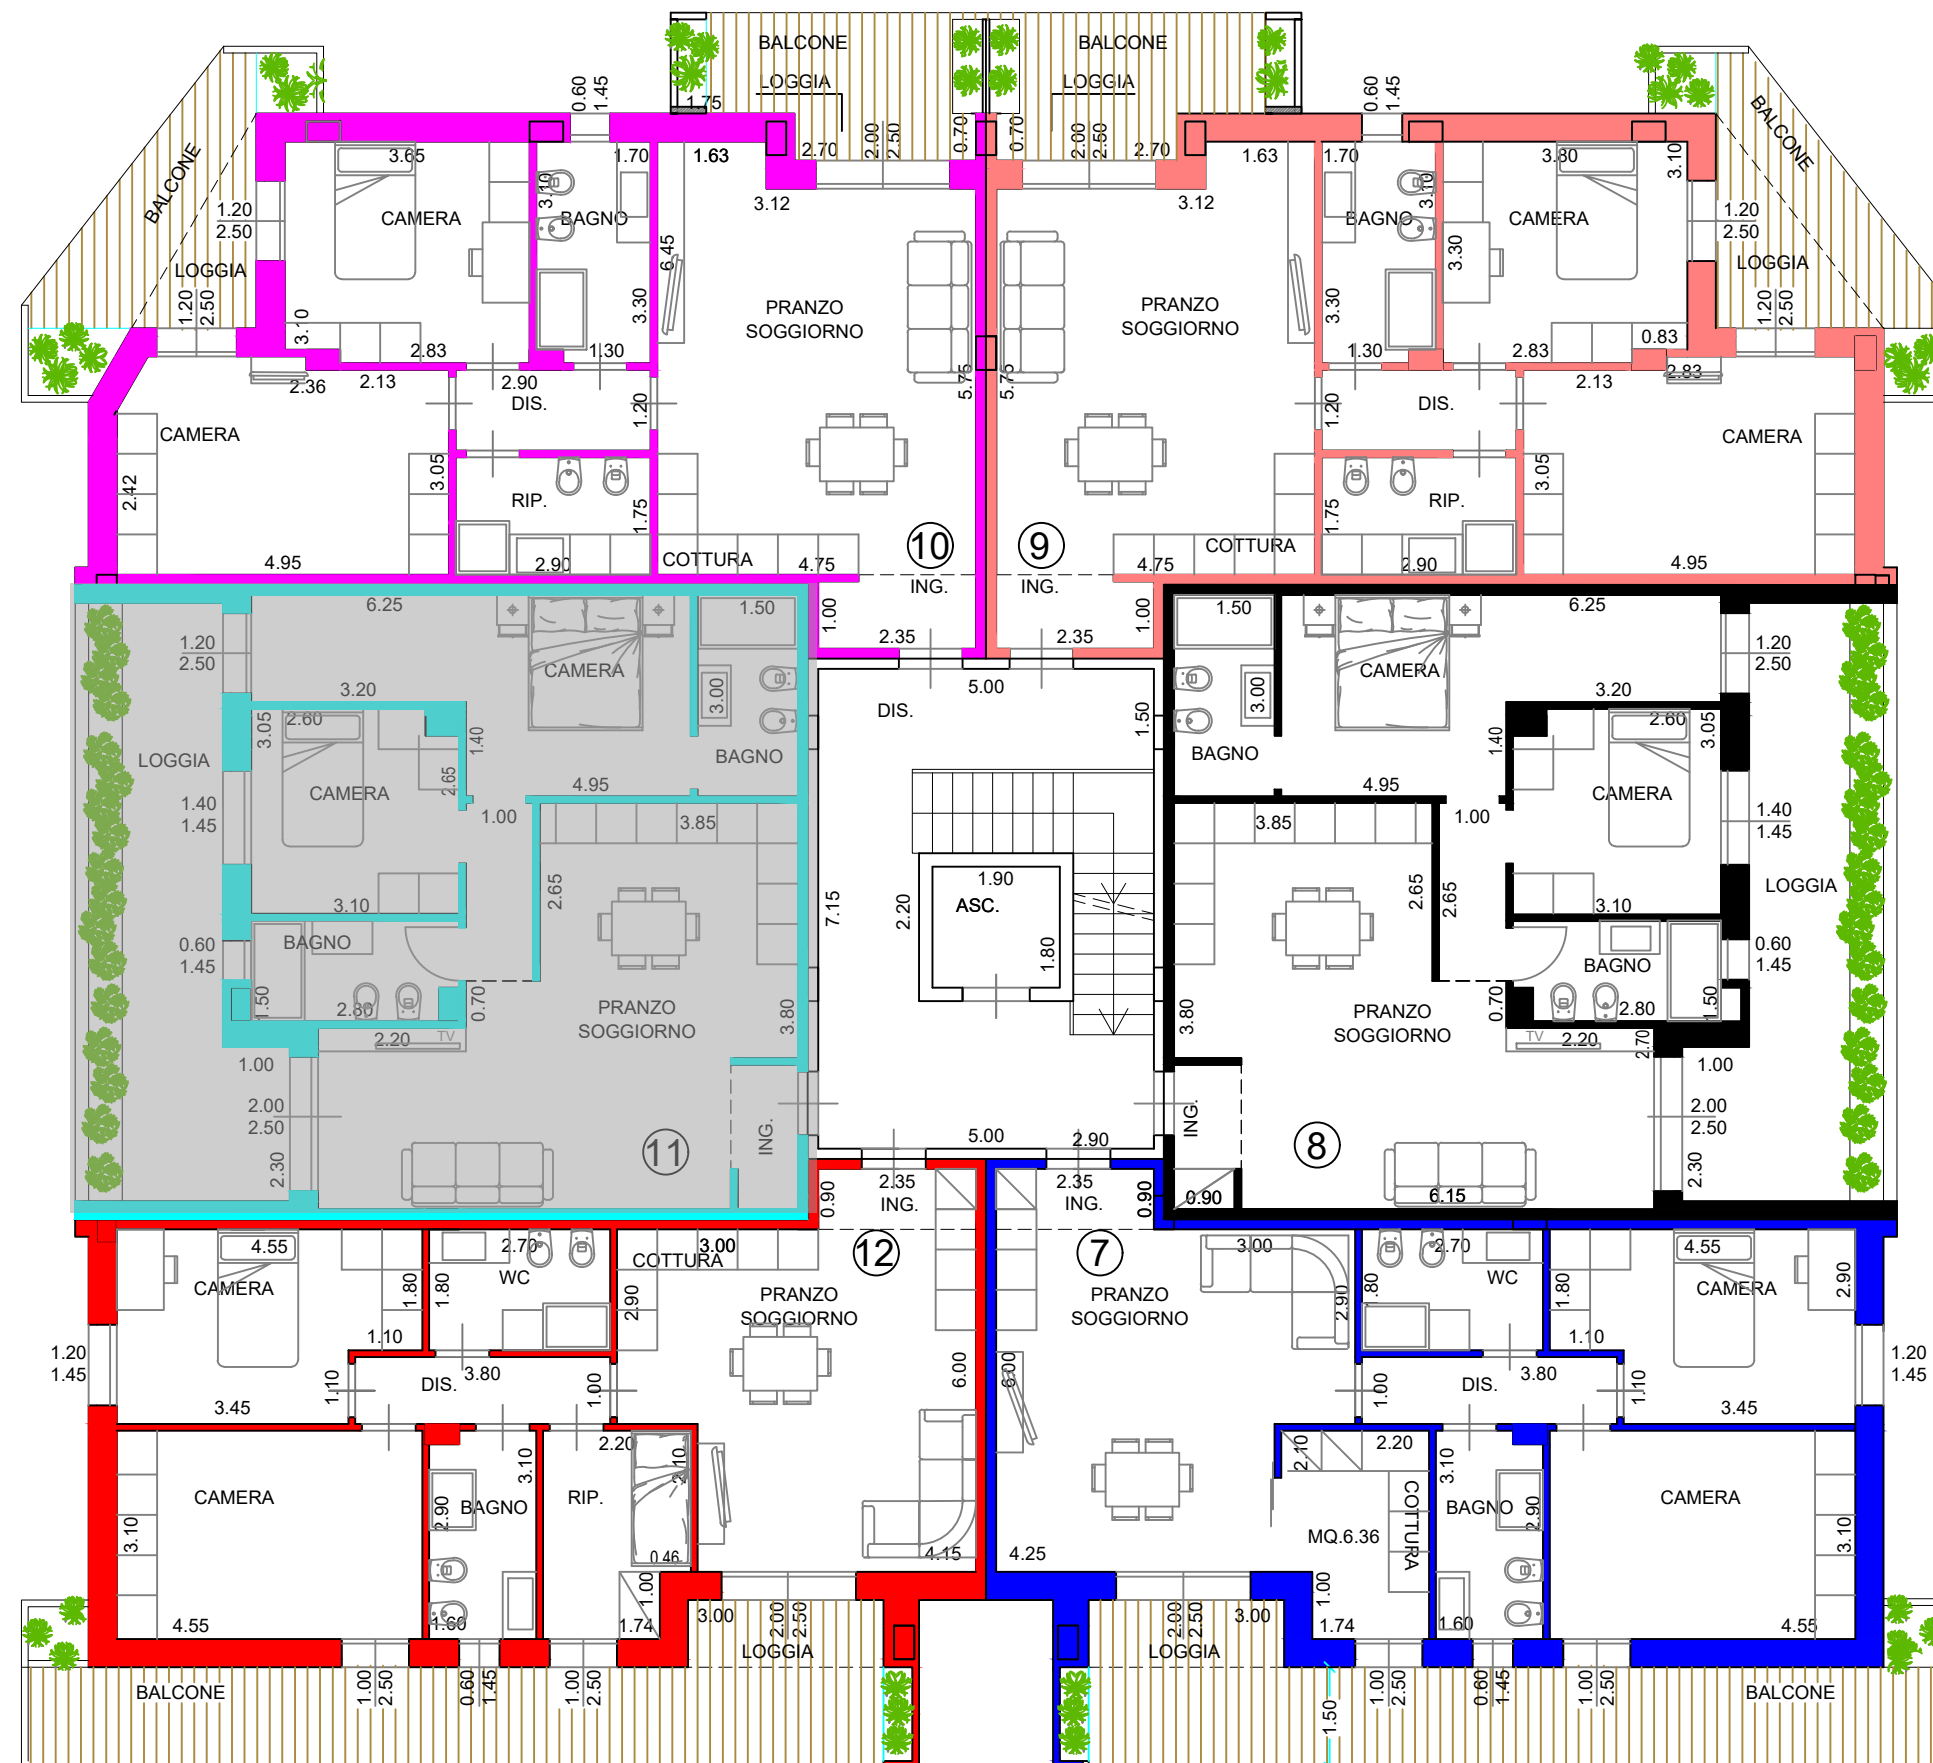


via Madre Teresa di Calcutta

PIANTA PIANO PRIMO

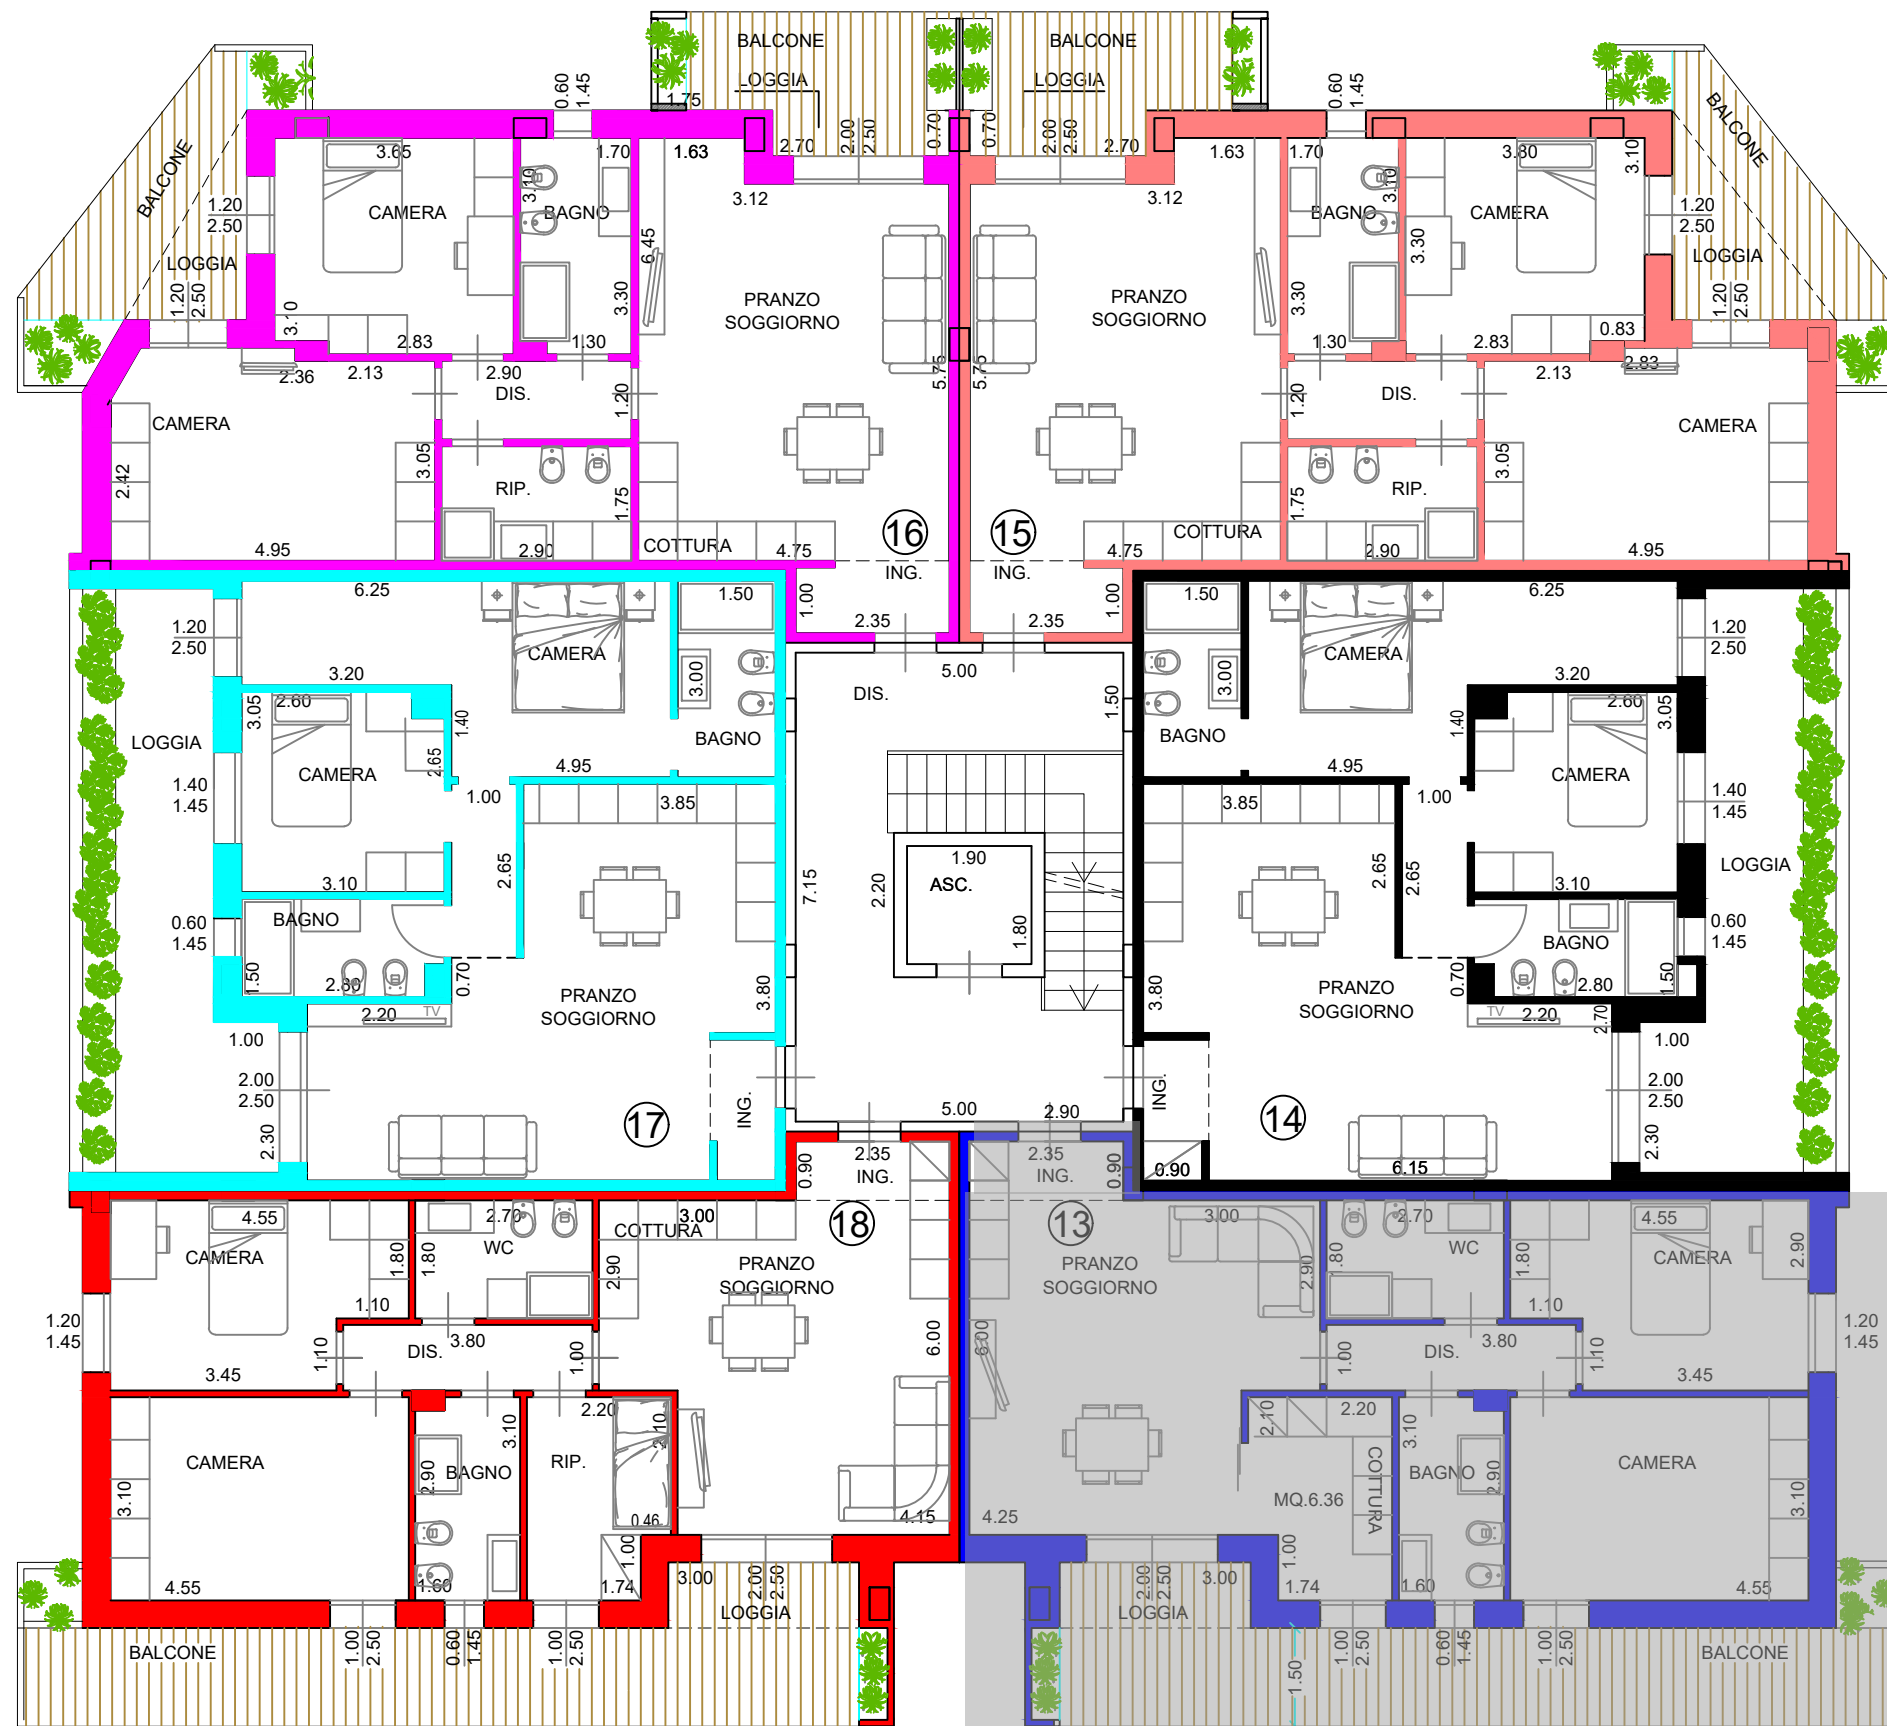

via Madre Teresa di Calcutta

PIANTA PIANO SECONDO

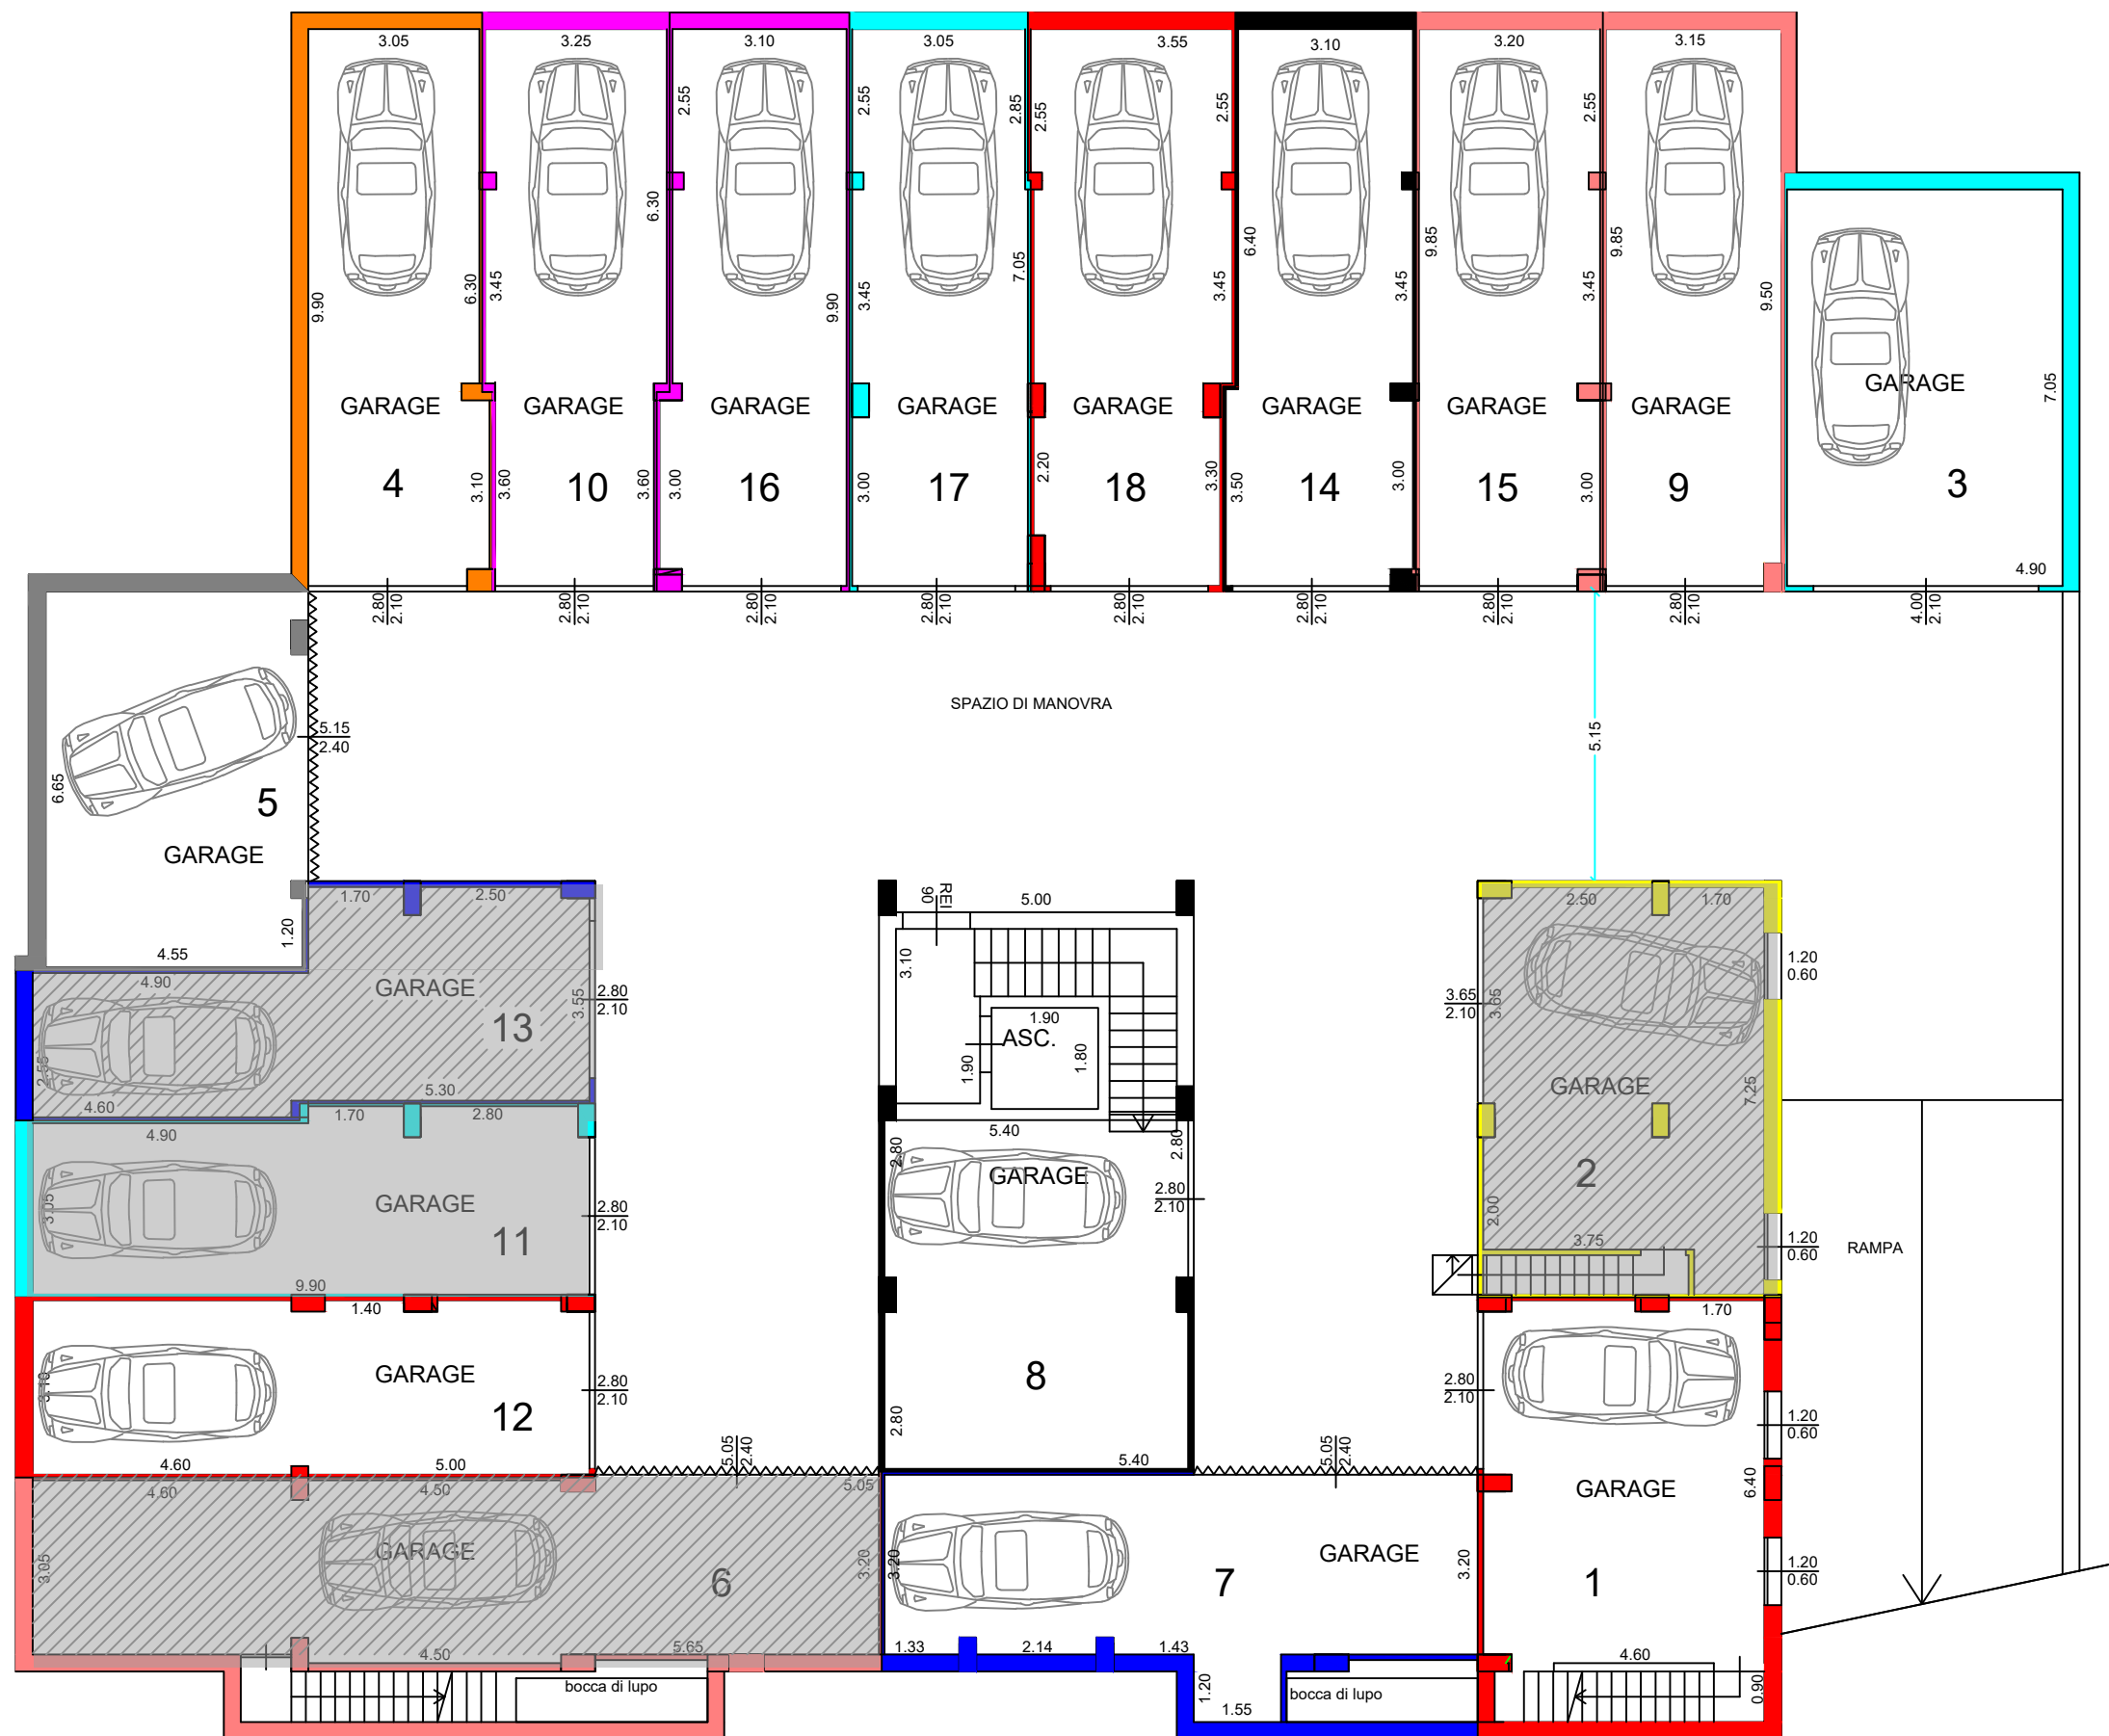

via Madre Teresa di Calcutta

PIANTA PIANO PRIMO SOTTOSTRADA