
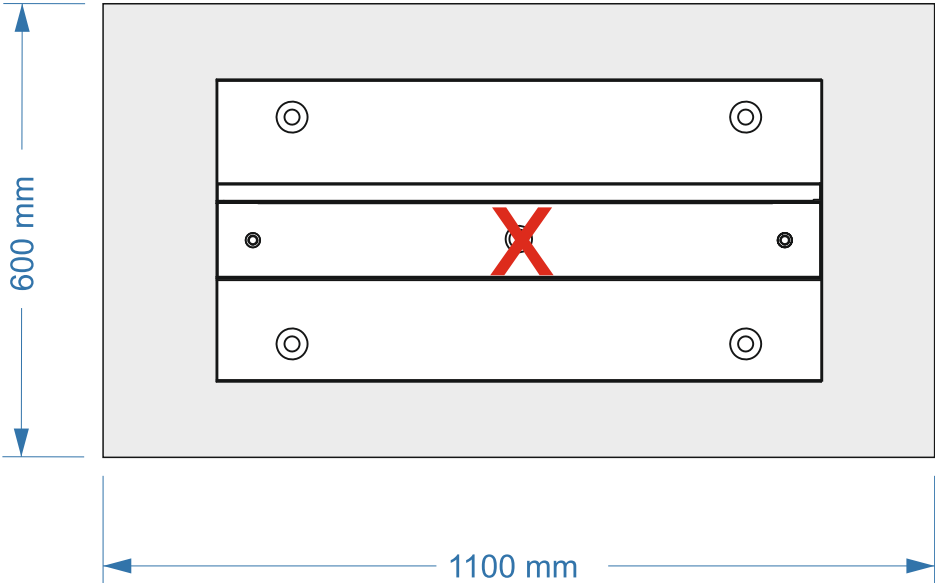


Fundamentplanung

Outdoorstelen 55" - 75"

Größe: 1:10

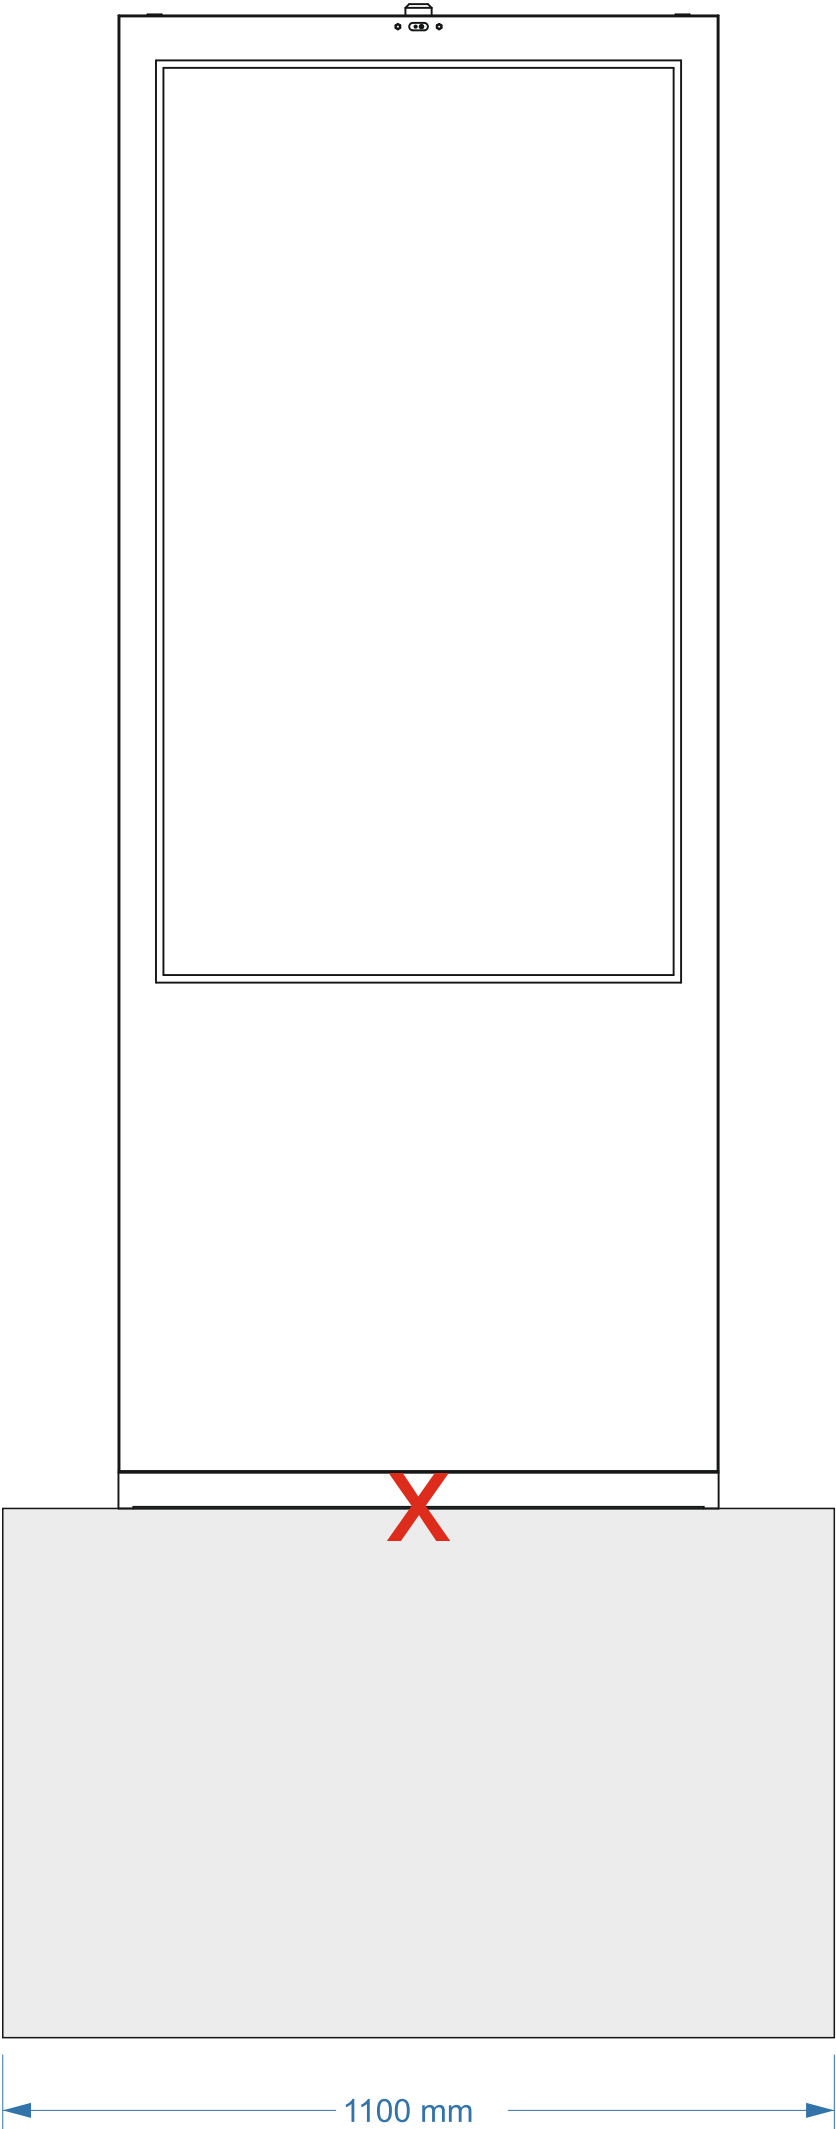

**X** Anschlüsse durch ein Leerrohr  
im Fundament zur digitalen Stele:

**1x 300 cm Dauerstromanschluss,**  
5-polig/1,25 mm², 230 Volt/16 A

**1x 300 cm LAN-Internetkabel**  
CAT7 Rohkabel/Rj45