




05 AIRE Nou

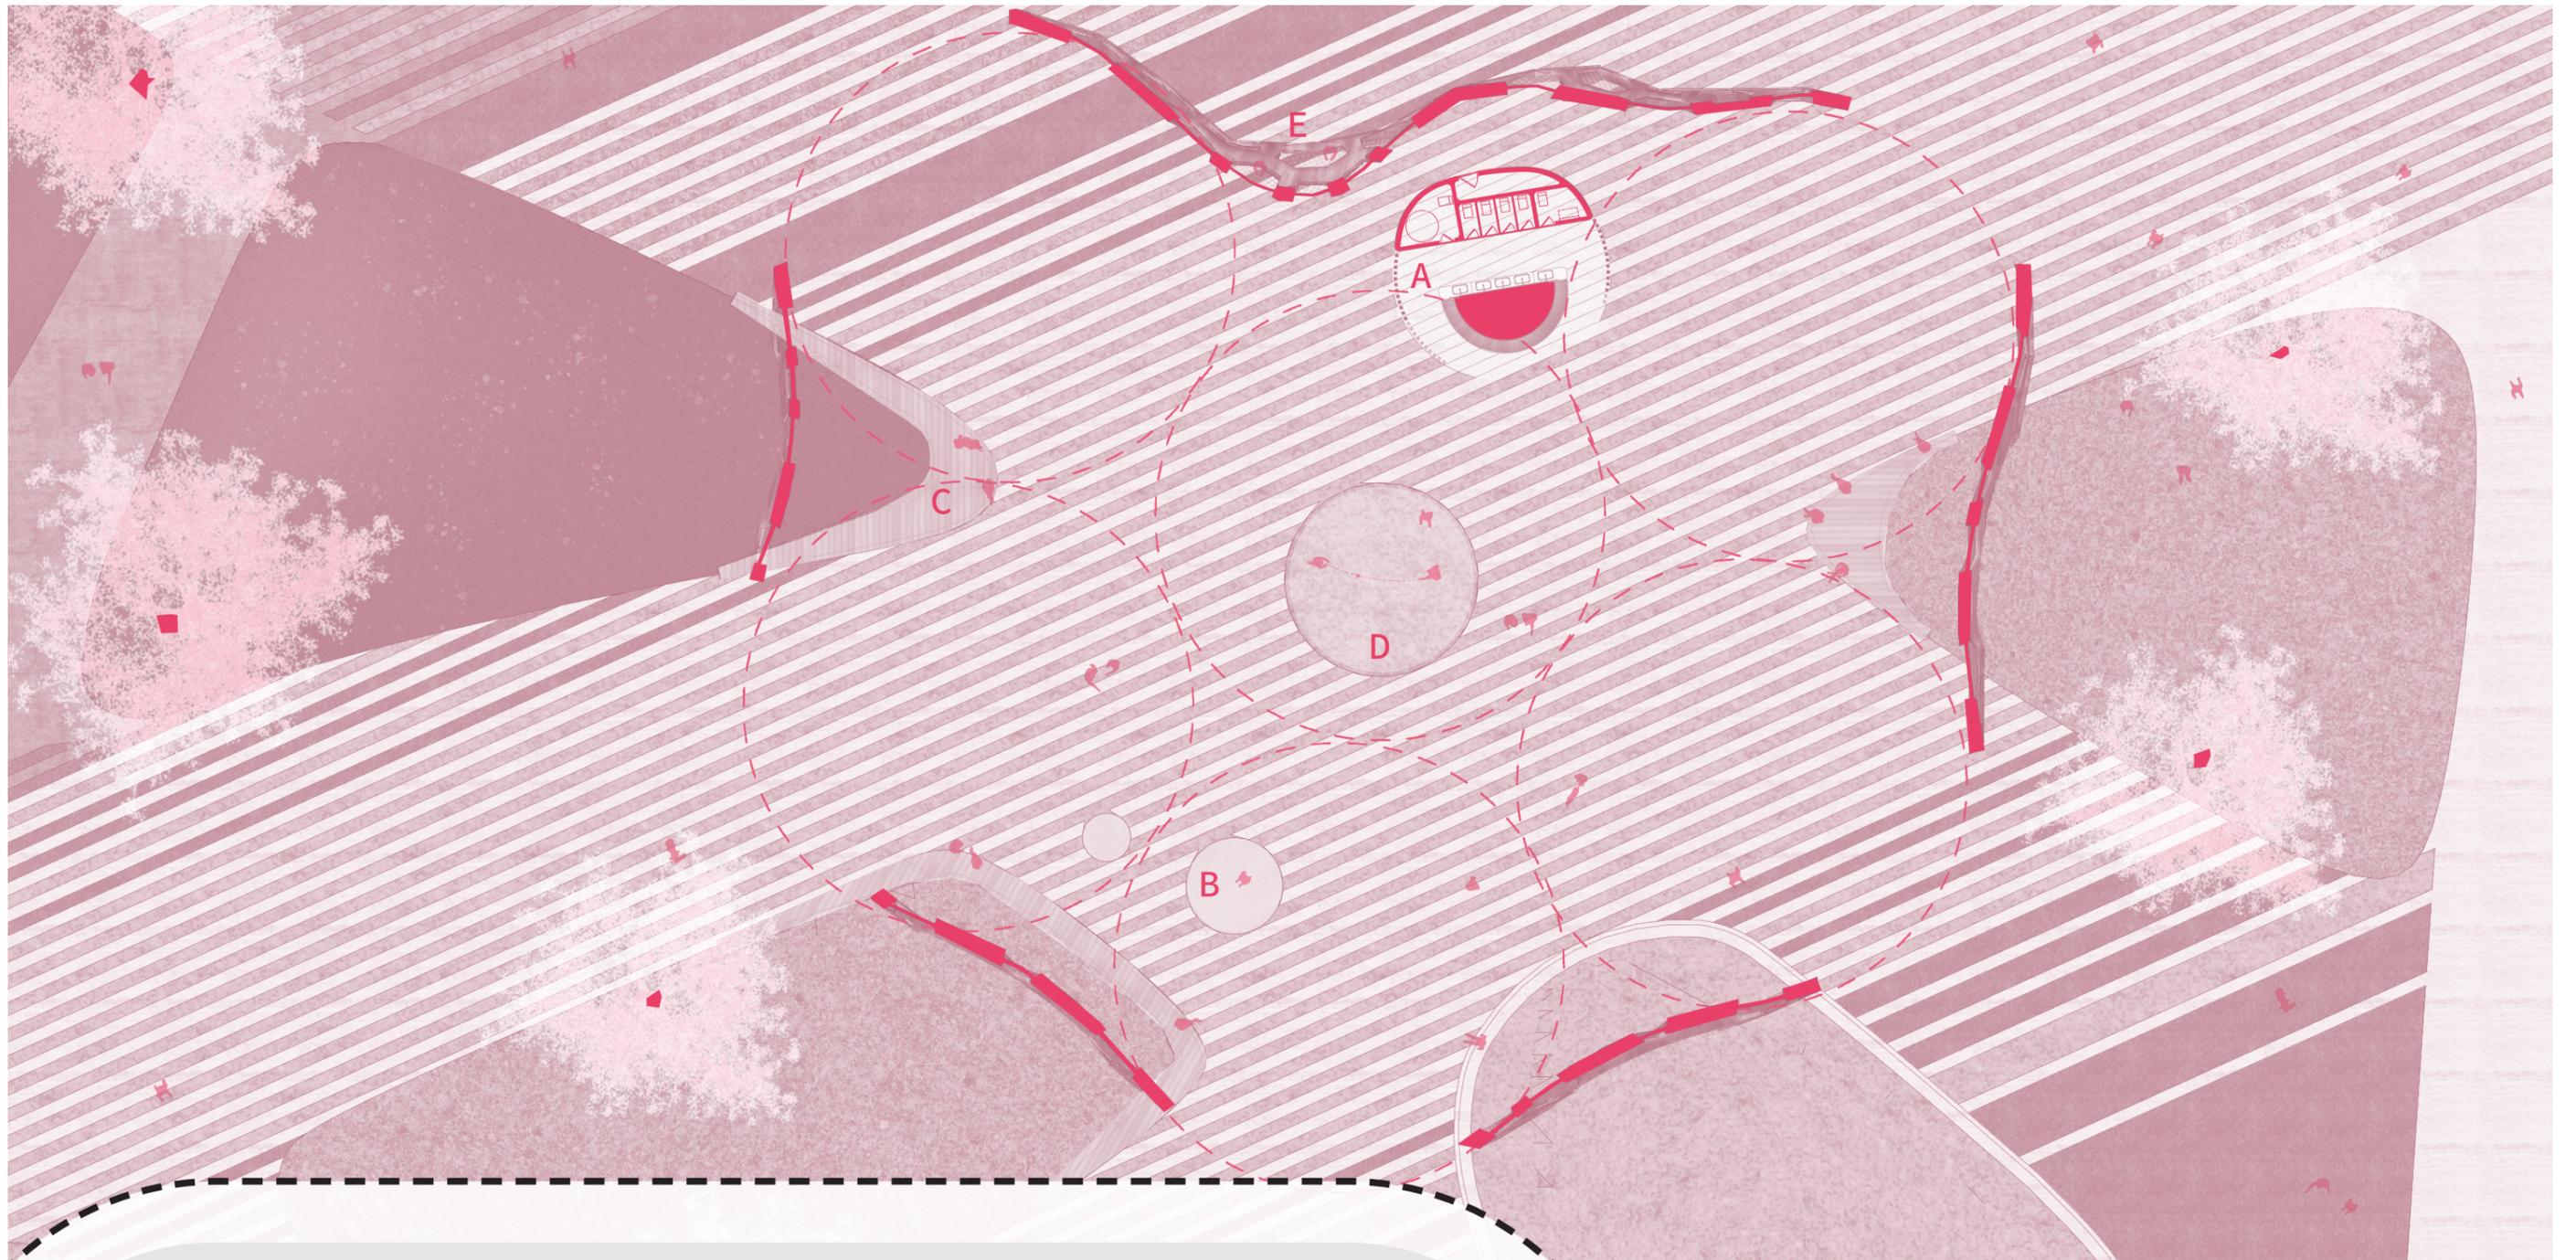

El proyecto propone un refugio climático en Campanar para dar respuesta al aumento de temperaturas y reforzar la conexión entre ciudad y huerta. Se sitúa en un solar de 8.000 m² entre la escuela infantil y el cementerio, configurando un espacio público adaptado a los recorridos cotidianos y flexible ante futuros cambios de uso.

La intervención incorpora zonas verdes a resguardo y una cubierta paramétrica de piezas prefabricadas que reduce la huella de carbono. Completa el conjunto un pequeño equipamiento con aseos y almacén, gestionado por empresas de integración social, aportando sostenibilidad e inclusión.


A_aseos

B_arenero/juego infantil

C_bancadas de descanso

D_espacio central polivalente

E_escalada a la cubierta

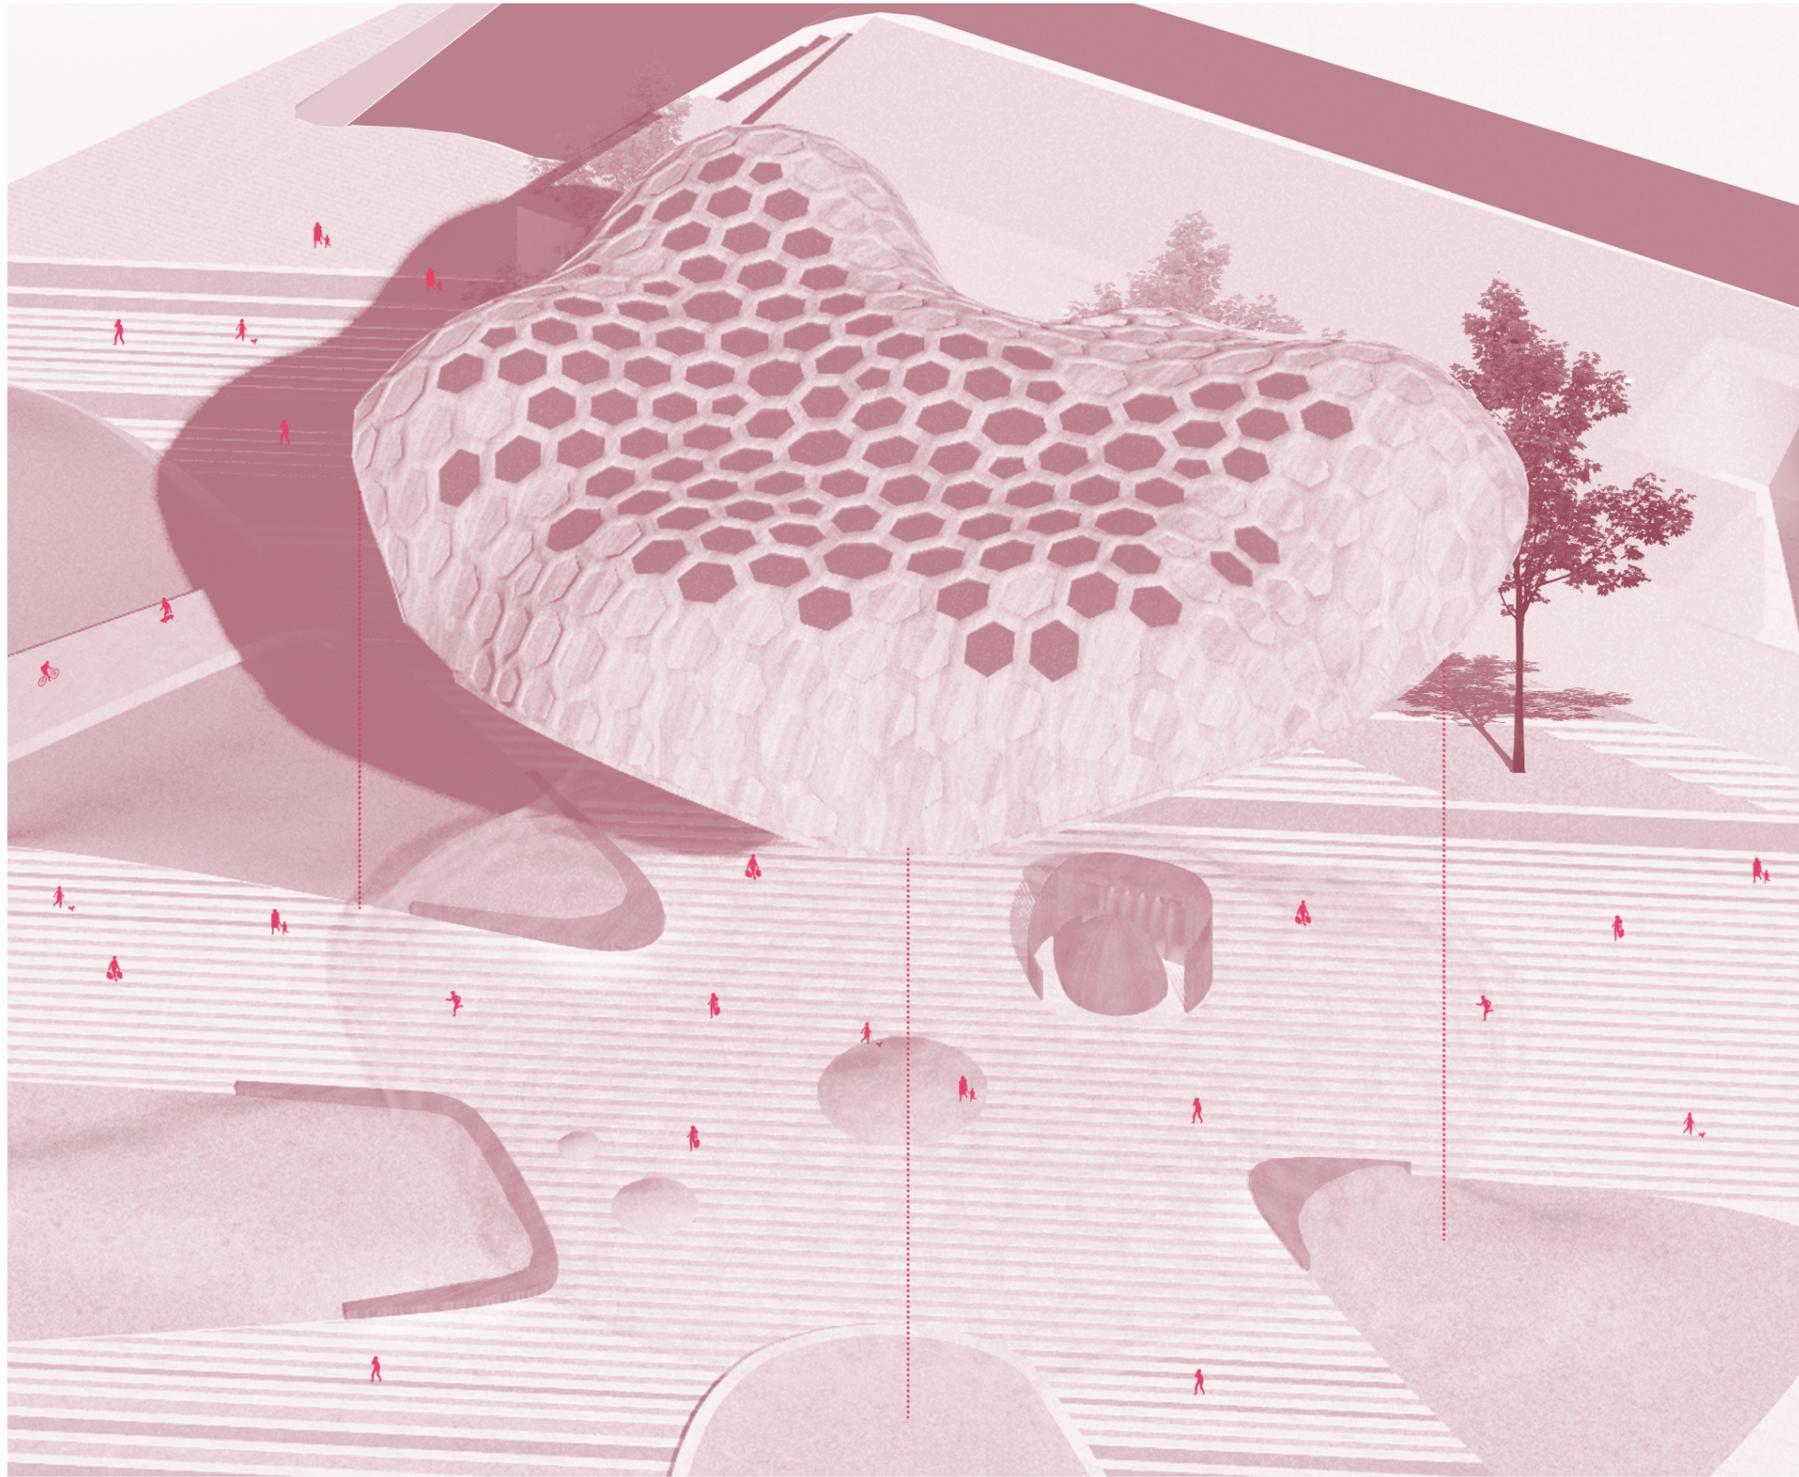

axonometría

