



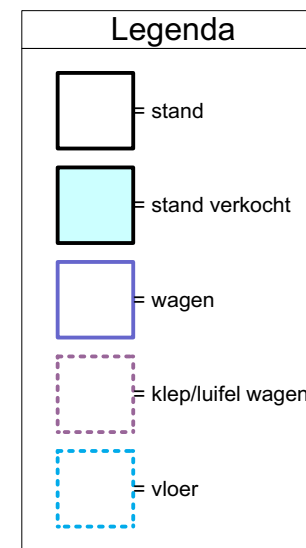

Let op:
standnummering ter indicatie

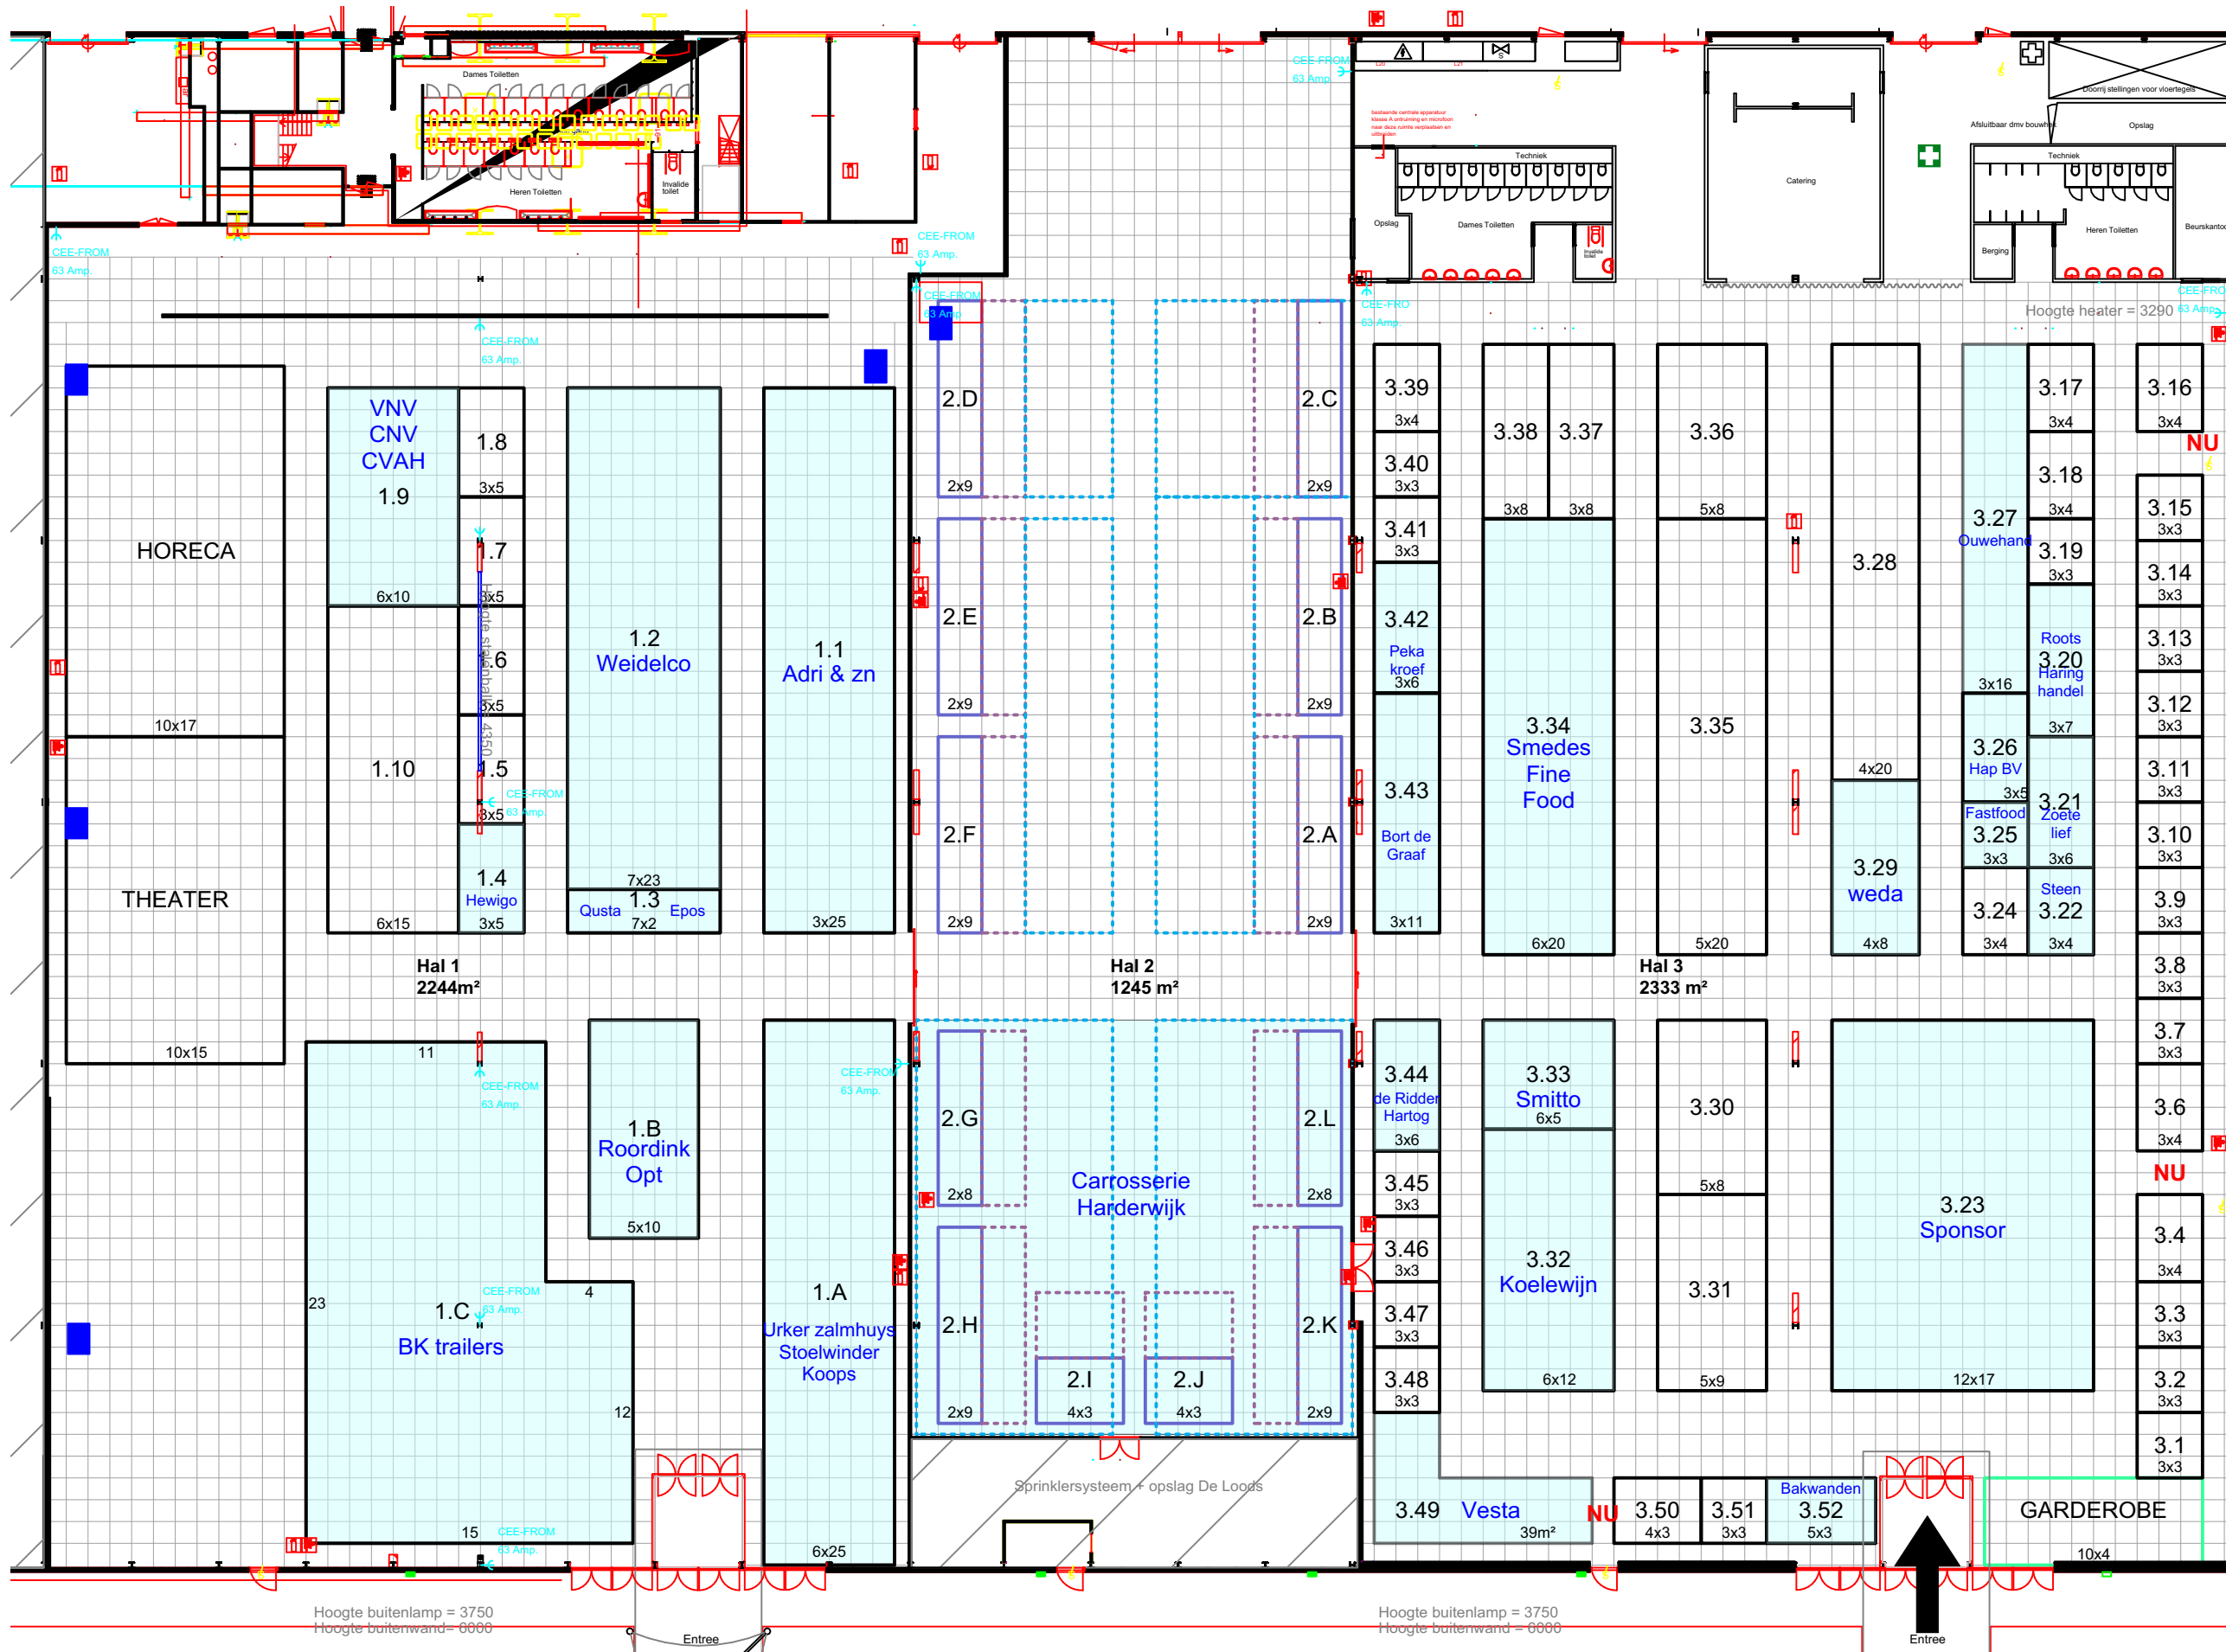