



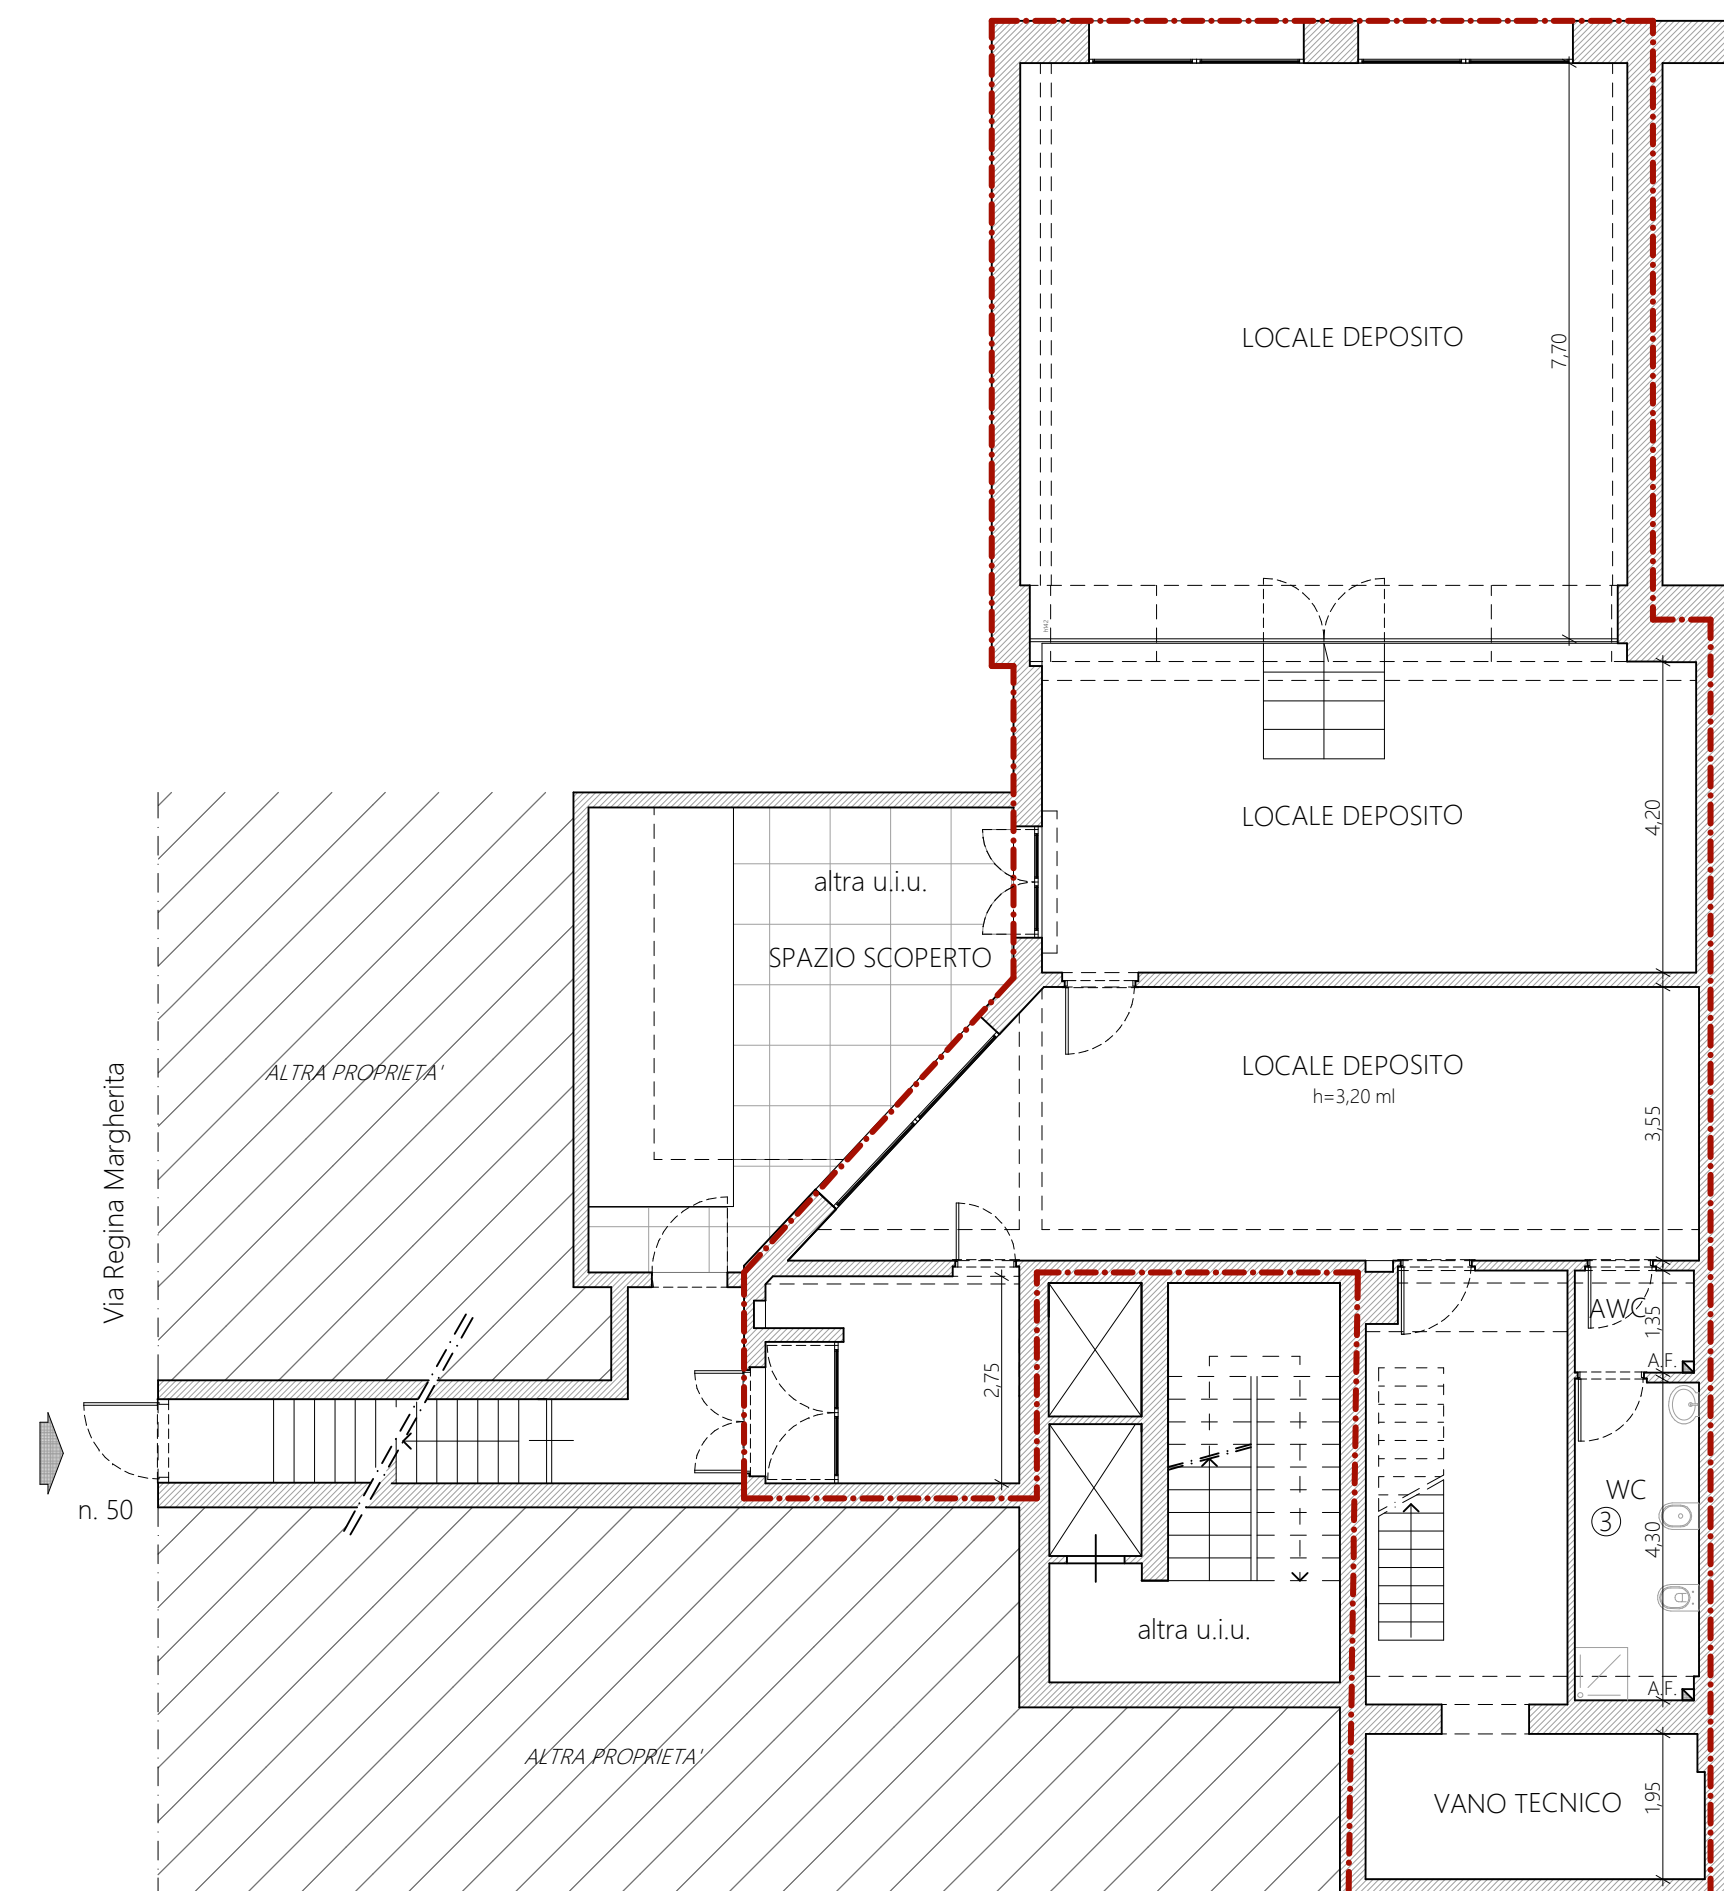

PIANTA PRIMO PIANO INTERRATO

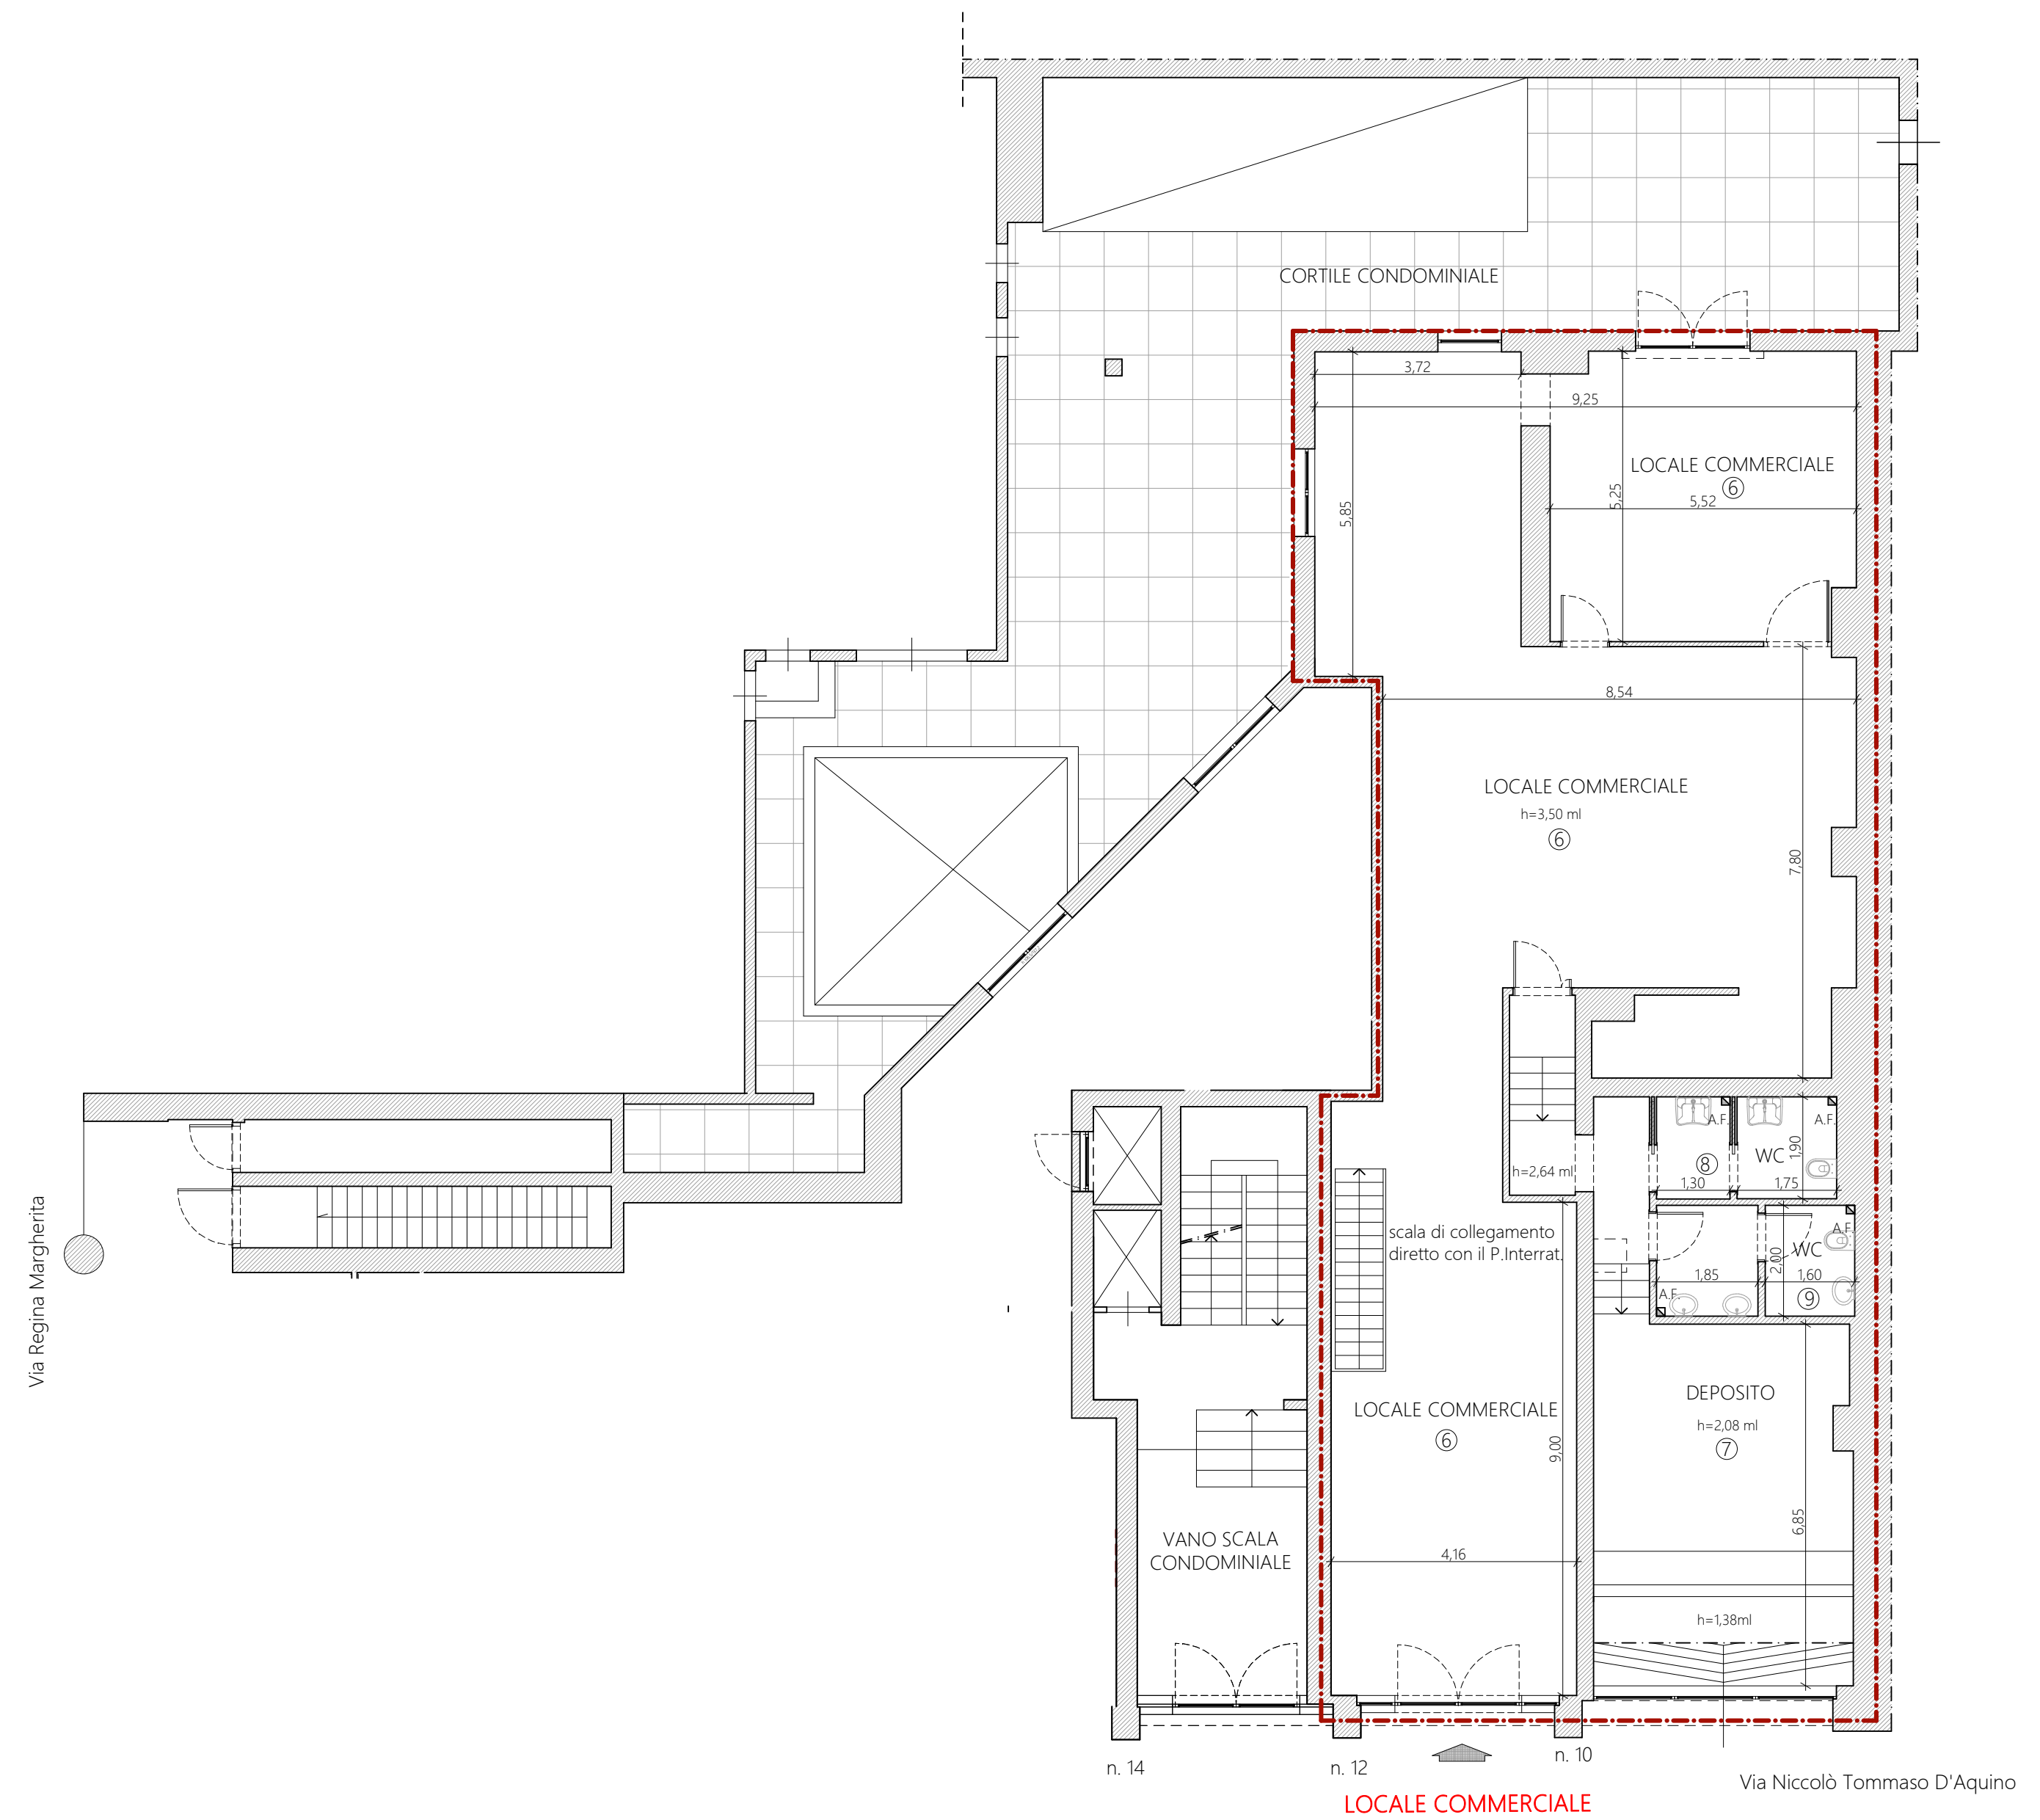

LOCALE COMMERCIALE