

Agenzia delle Entrate
CATASTO FABBRICATI
Ufficio Provinciale di
Taranto

Dichiarazione protocollo n. TA0027268 del 04/05/2021

Comune di Taranto

Via Alessandro Criscuolo

civ. 1

Identificativi Catastali:

Sezione:

Foglio: 319

Particella: 3256

Subalterno: 27

Compilata da:

Dilonardo Donato

Iscritto all'albo:
Ingegneri

Prov. Taranto


N. 2018

Planimetria

Scheda n. 1

Scala 1:200

PIANO QUARTO
H = 2,70m

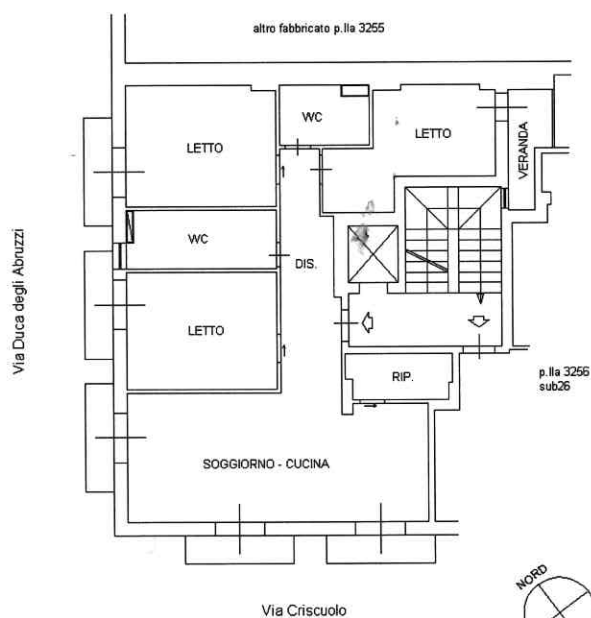

Ultima planimetria in atti

Data: 06/05/2021 - n. T69563 - Richiedente: DLNDNT79E18L049Q

Totale schede: 1 - Formato di acquisizione: A4(210x297) - Formato stampa richiesto: A4(210x297)

Catasto dei Fabbricati - Situazione al 06/05/2021 - Comune di TARANTO (L049) - < Foglio: 319 - Particella: 3256 - Subalterno: 27 >
VIA ALESSANDRO CRISCUOLO n. 1 piano: 4;