

Agenzia delle Entrate
CATASTO FABBRICATI
Ufficio Provinciale di
Taranto

Dichiarazione protocollo n. TA0014693 del 06/02/2014

Planimetria di u.i.u. in Comune di Lizzano

Via Antonio Segni

civ. SN

Identificativi Catastali:

Sezione:

Foglio: 5

Particella: 369

Subalterno: 4

Compilata da:
Cavallo Cosimo

Iscritto all'albo:
Ingegneri

Prov. Taranto


N. 61

Scheda n. 1


Scala 1:200

PIANO TERRA

VIA SILONE

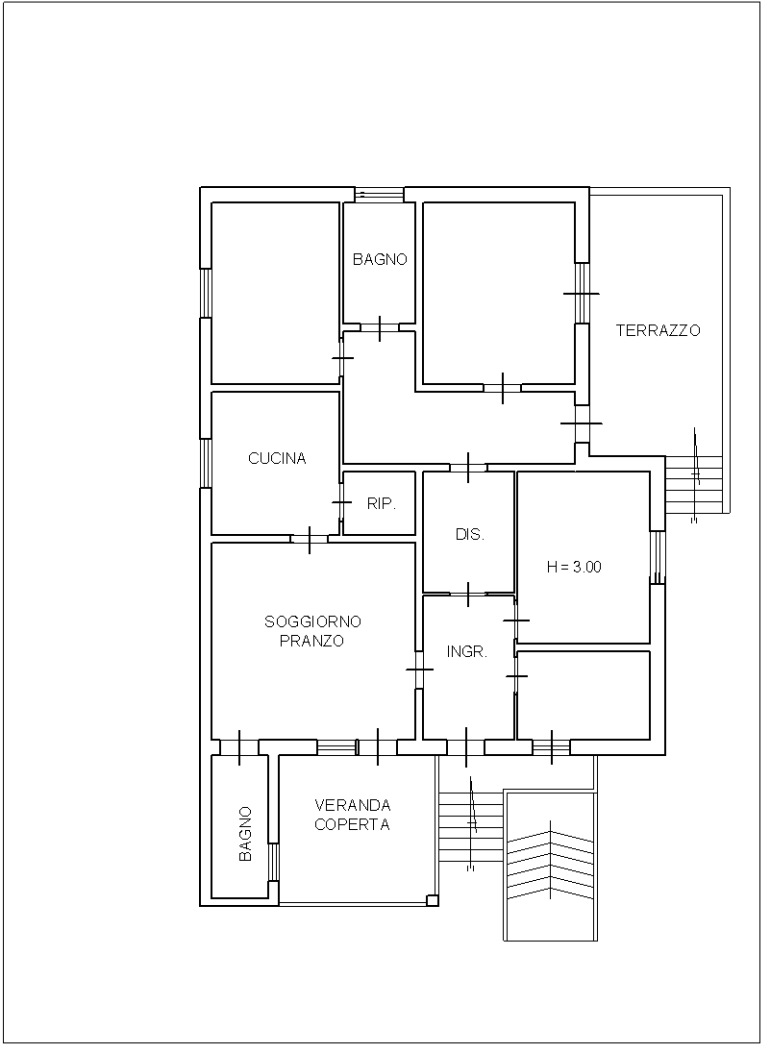


PIANO SEMINTERRATO

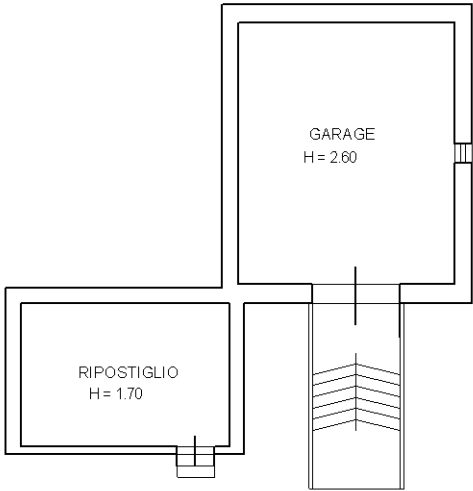

TRAVERSA VIA SEGNI

ORIENTAMENTO

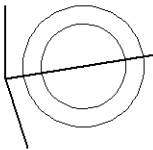

Ultima planimetria in atti