


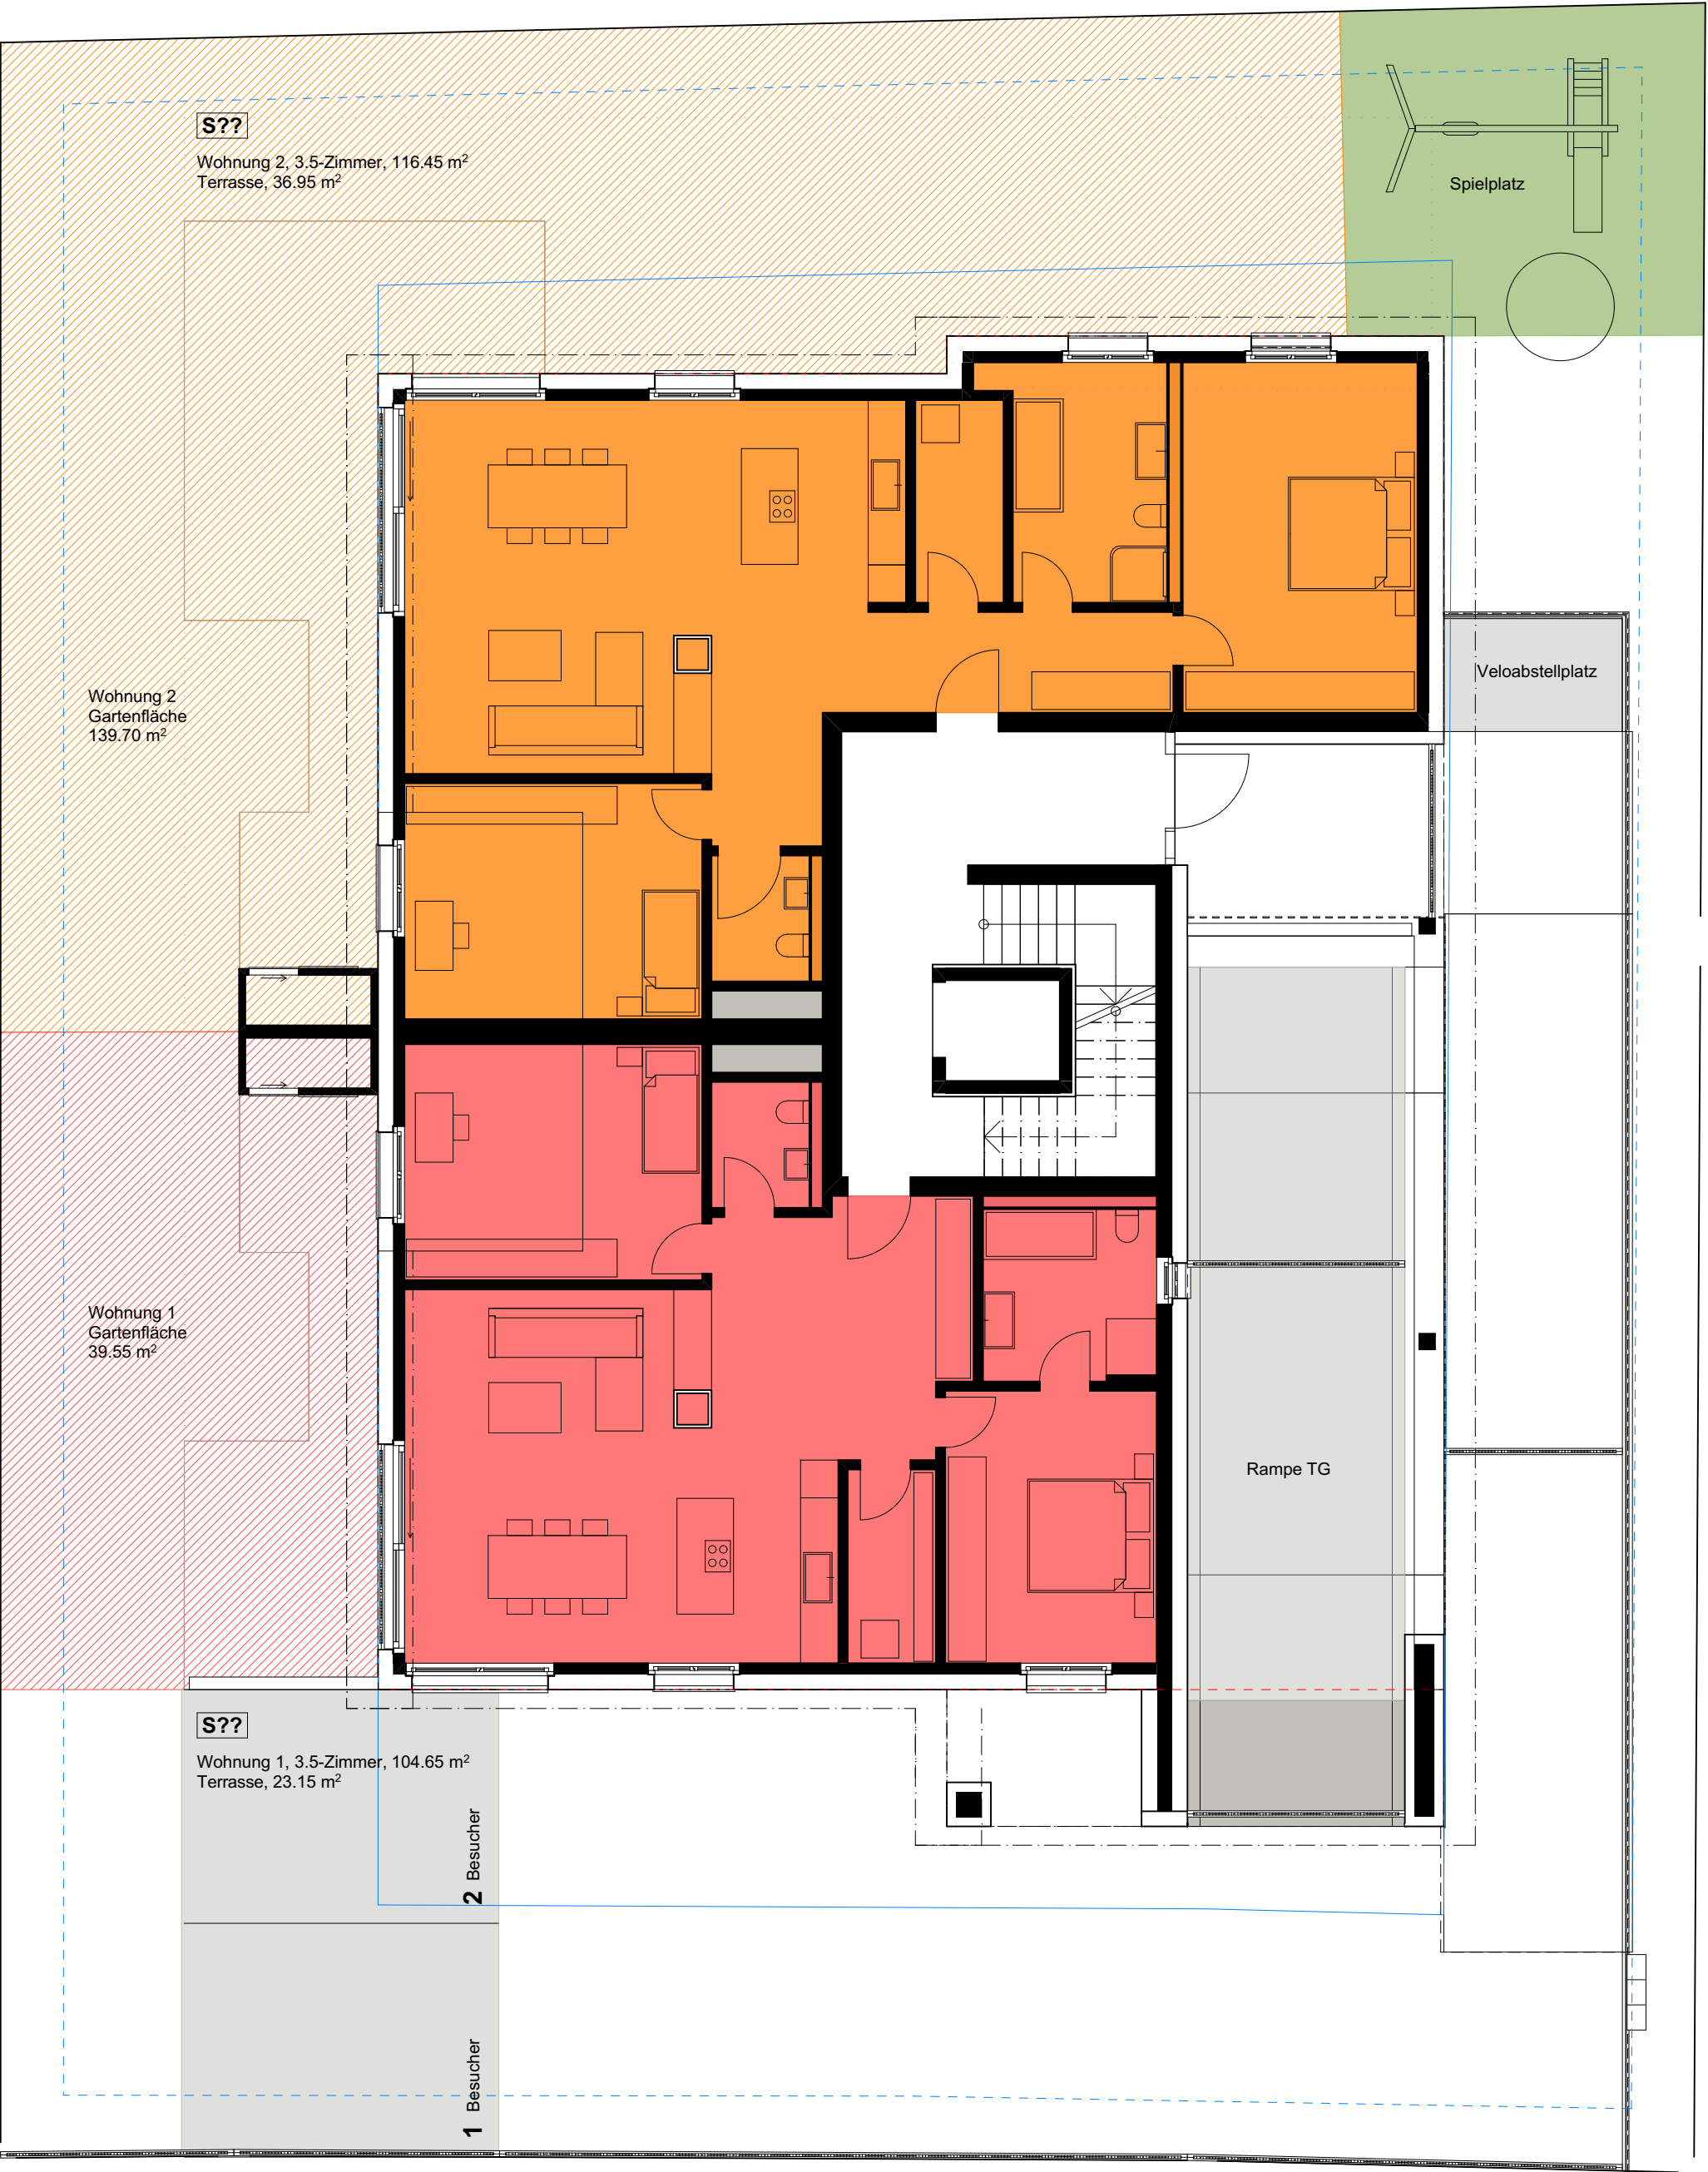

S??

Wohnung 2, 3.5-Zimmer, 116.45 m²
Terrasse, 36.95 m²

Spielplatz

Veloabstellplatz

Wohnung 2
Gartenfläche
139.70 m²

Wohnung 1
Gartenfläche
39.55 m²



S??

Wohnung 1, 3.5-Zimmer, 104.65 m²
Terrasse, 23.15 m²

Rampe TG

2 Besucher

1 Besucher

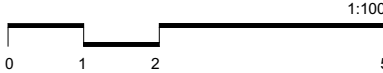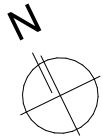

Plan Nr.
SB02

Plantitel
Stockwerkbegründung Erdgeschoss + Umgebung

Masstab
1:100

Plangrösse
A3

Gez. von
sa

Datum
13.07.26



Projekt Nr.
2006

Phase
Bauprojekt

Bauvorhaben
Wagenhausen
Hauptstrasse 59, 8259 Wagenhausen

Projektverfasser
DALLA CORTE
— ARCHITECTS —

Dalla Corte Architects GmbH | Bahnhofstrasse 20A, Ermatingen 8272 | +41 71 666 65 00 | info@dallacorte.ch

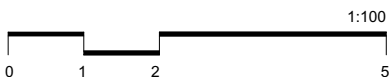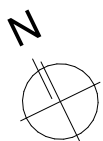

Plan Nr.
SB01

Plantitel
Stockwerkbegründung Untergeschoss

Masstab
1:100

Plangrösse
A3

Gez. von
sa

Datum
13.07.26

Projektverfasser

DALLA CORTE
— ARCHITECTS —


Projekt Nr.
2006

Phase
Bauprojekt

Bauvorhaben
Wagenhausen
Hauptstrasse 59, 8259 Wagenhausen


S??

Wohnung 4, 4.5-Zimmer, 137.50 m²
Balkon, 10.35 m²

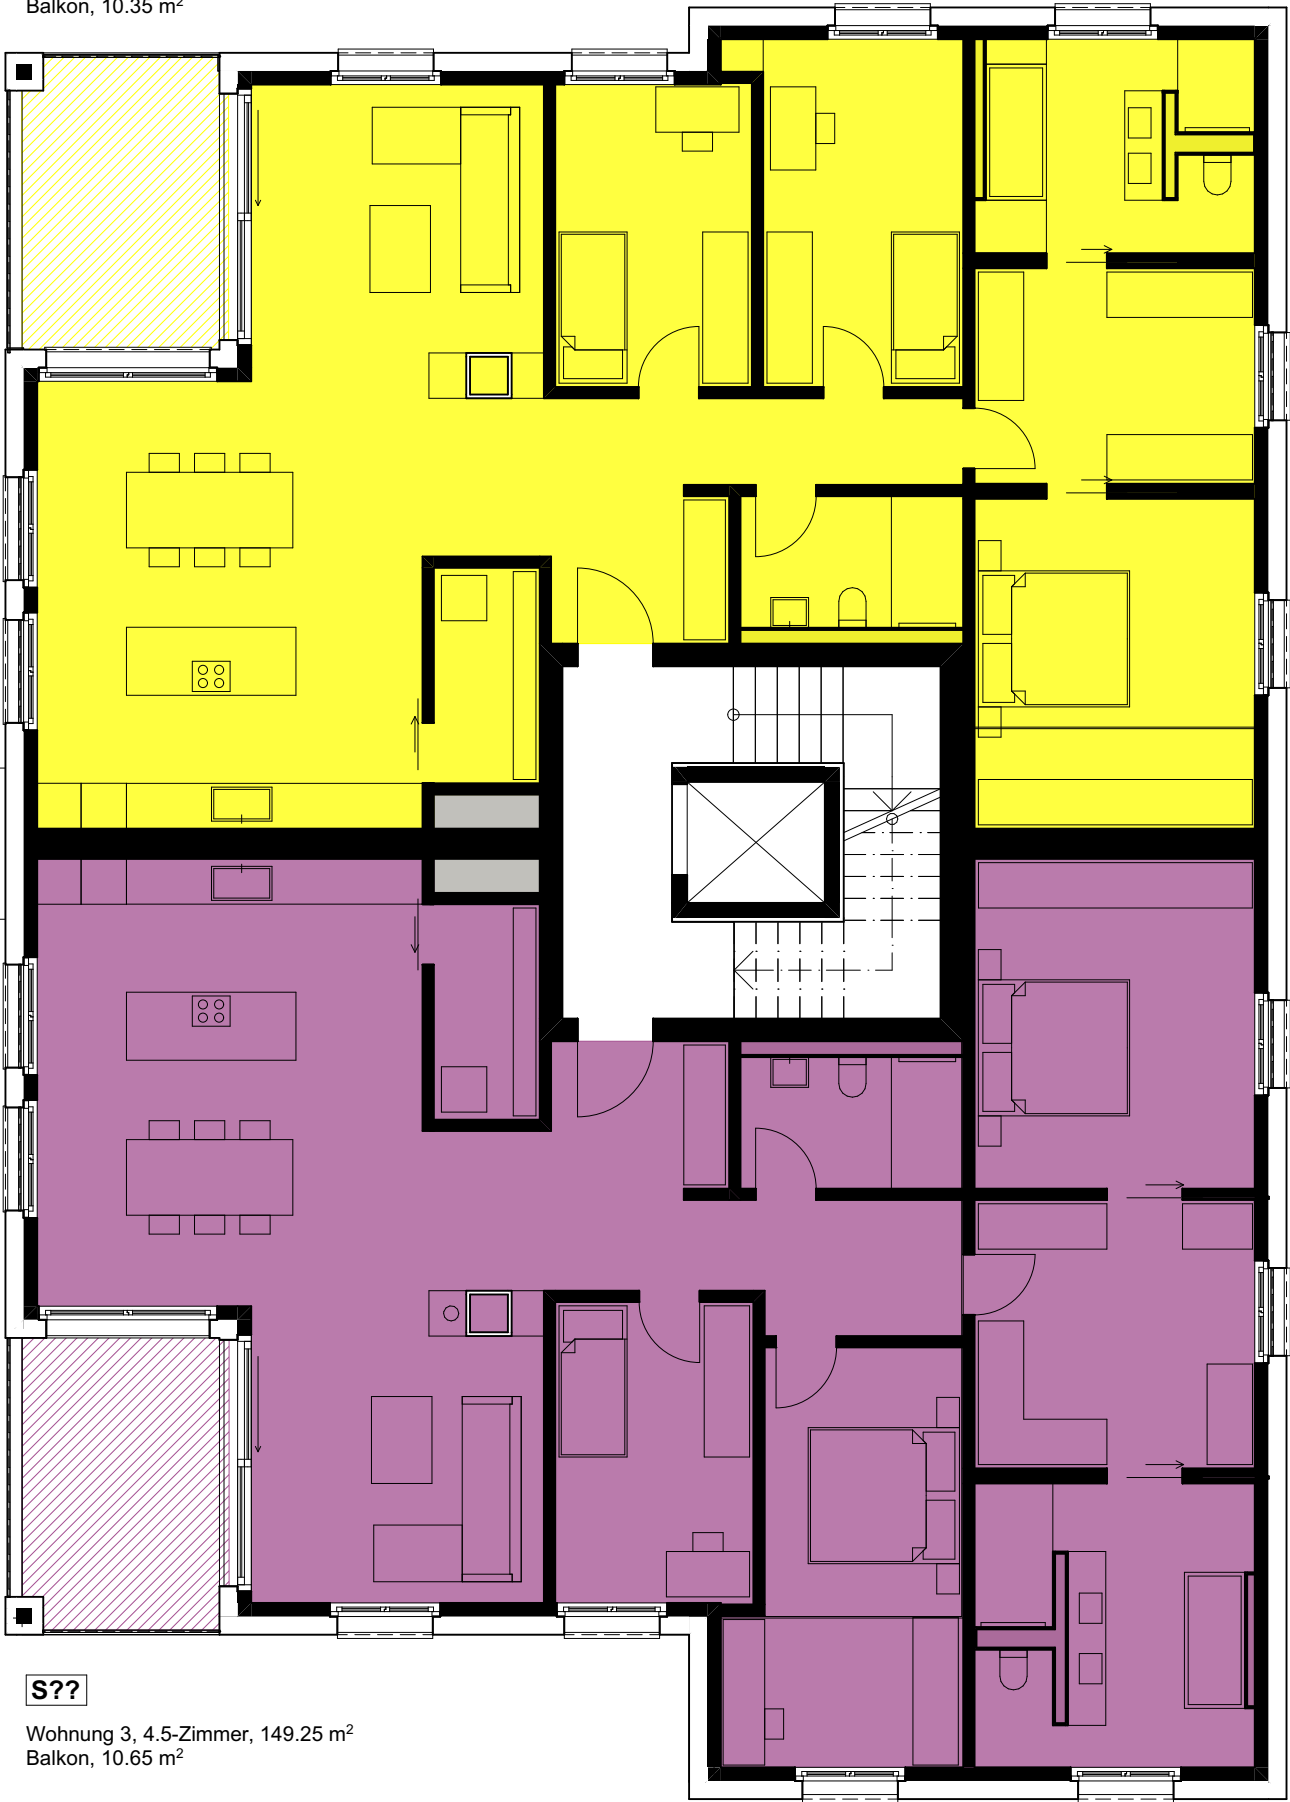

S??

Wohnung 3, 4.5-Zimmer, 149.25 m²
Balkon, 10.65 m²

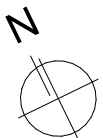

Plan Nr.
SB03

Plantitel
Stockwerkbegründung Obergeschoss

Masstab
1:100

Plangrösse
A3

Gez. von
sa

Datum
13.07.26



Projekt Nr.
2006

Phase
Bauprojekt

Bauvorhaben
Wagenhausen
Hauptstrasse 59, 8259 Wagenhausen

Projektverfasser
DALLA CORTE
— ARCHITECTS —

Dalla Corte Architects GmbH | Bahnhofstrasse 20A, Ermatingen 8272 | +41 71 666 65 00 | info@dallacorte.ch

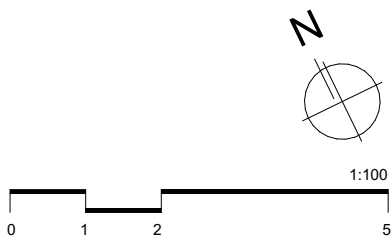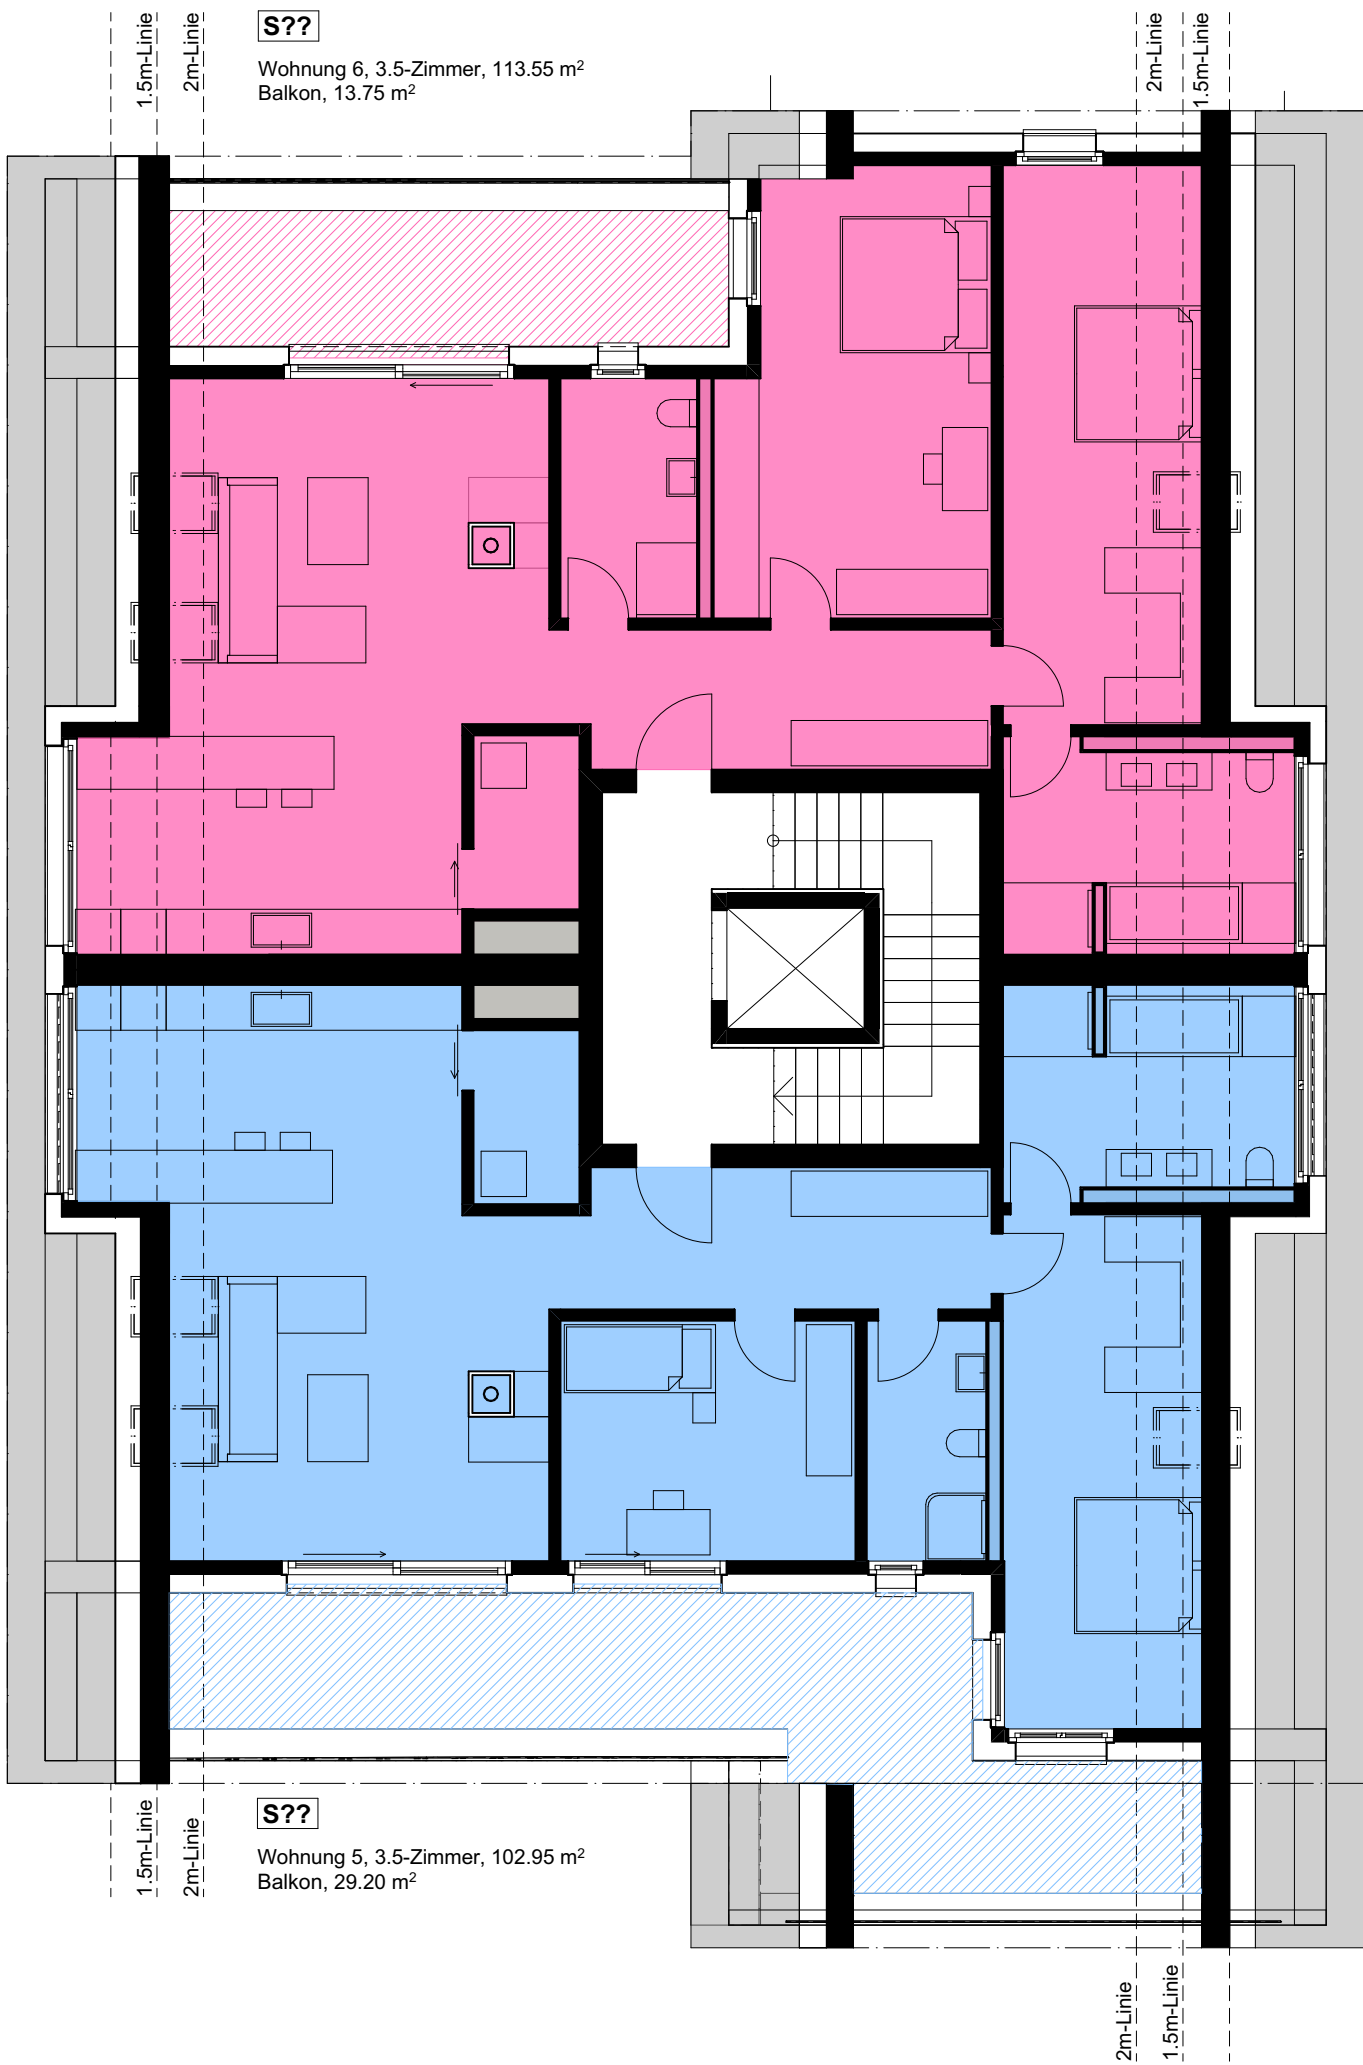

Plan Nr. **SB04** Plantitel **Stockwerkbegründung Dachgeschoss**

Masstab 1:100 Plangröße A3 Gez. von sa Datum 13.07.26

Projektverfasser
DALLA CORTE
— ARCHITECTS —

Projekt Nr. 2006 Phase Bauprojekt

Bauvorhaben
Wagenhausen
Hauptstrasse 59, 8259 Wagenhausen