


Alle brandschutz-  
All fire protections  
technischen Einrichtungen  
and technical facilities  
müssen frei zugänglich  
must be kept completely free  
und sichtbar sein!  
and be visible!



- Notausgang  
Emergency Exit
- Feuermelder  
Fire Alarm Box
- Feuerlöscher, Hydrant  
Fire Extinguisher

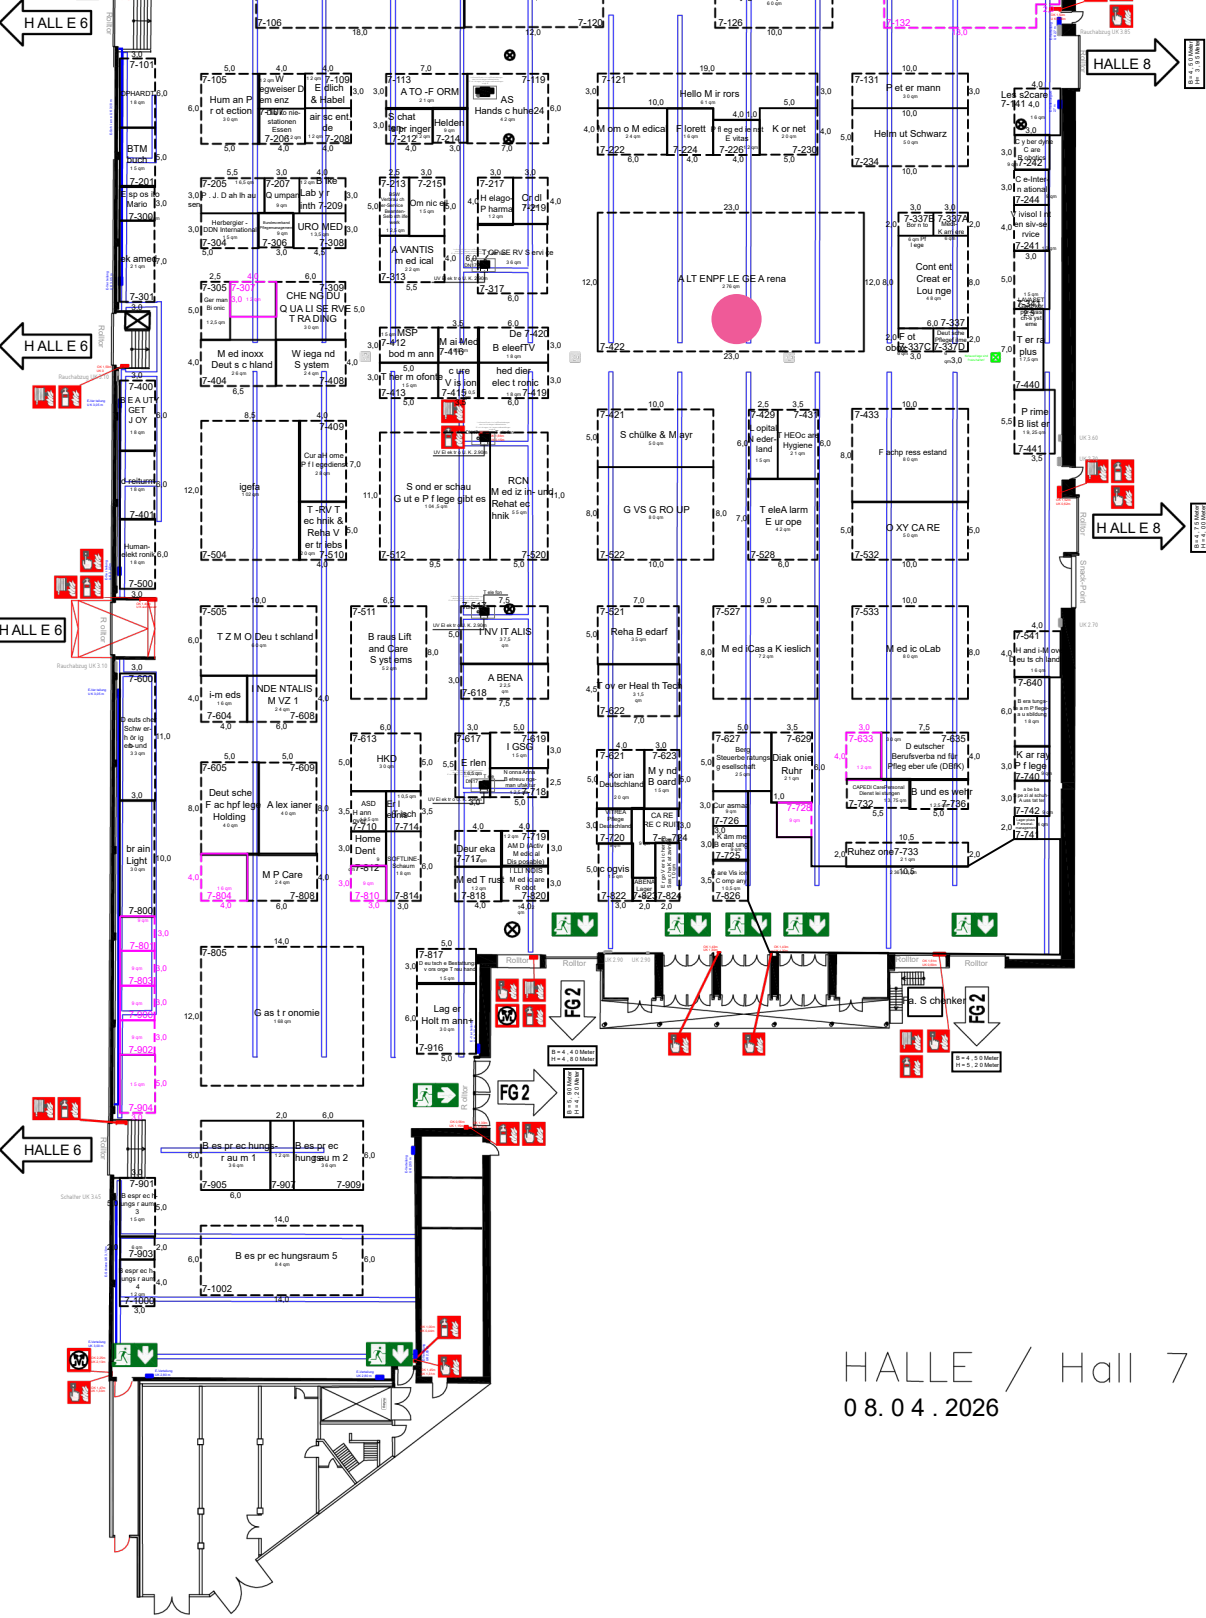

HALLE / Hall 7  
08.04.2026