


UMGEBUNG

■ ALLGEMEINE GARTENFLÄCHEN* ■ PRIVATE GARTENFLÄCHEN

Wohnung 1 ~83 m²

Wohnung 2 ~72 m²

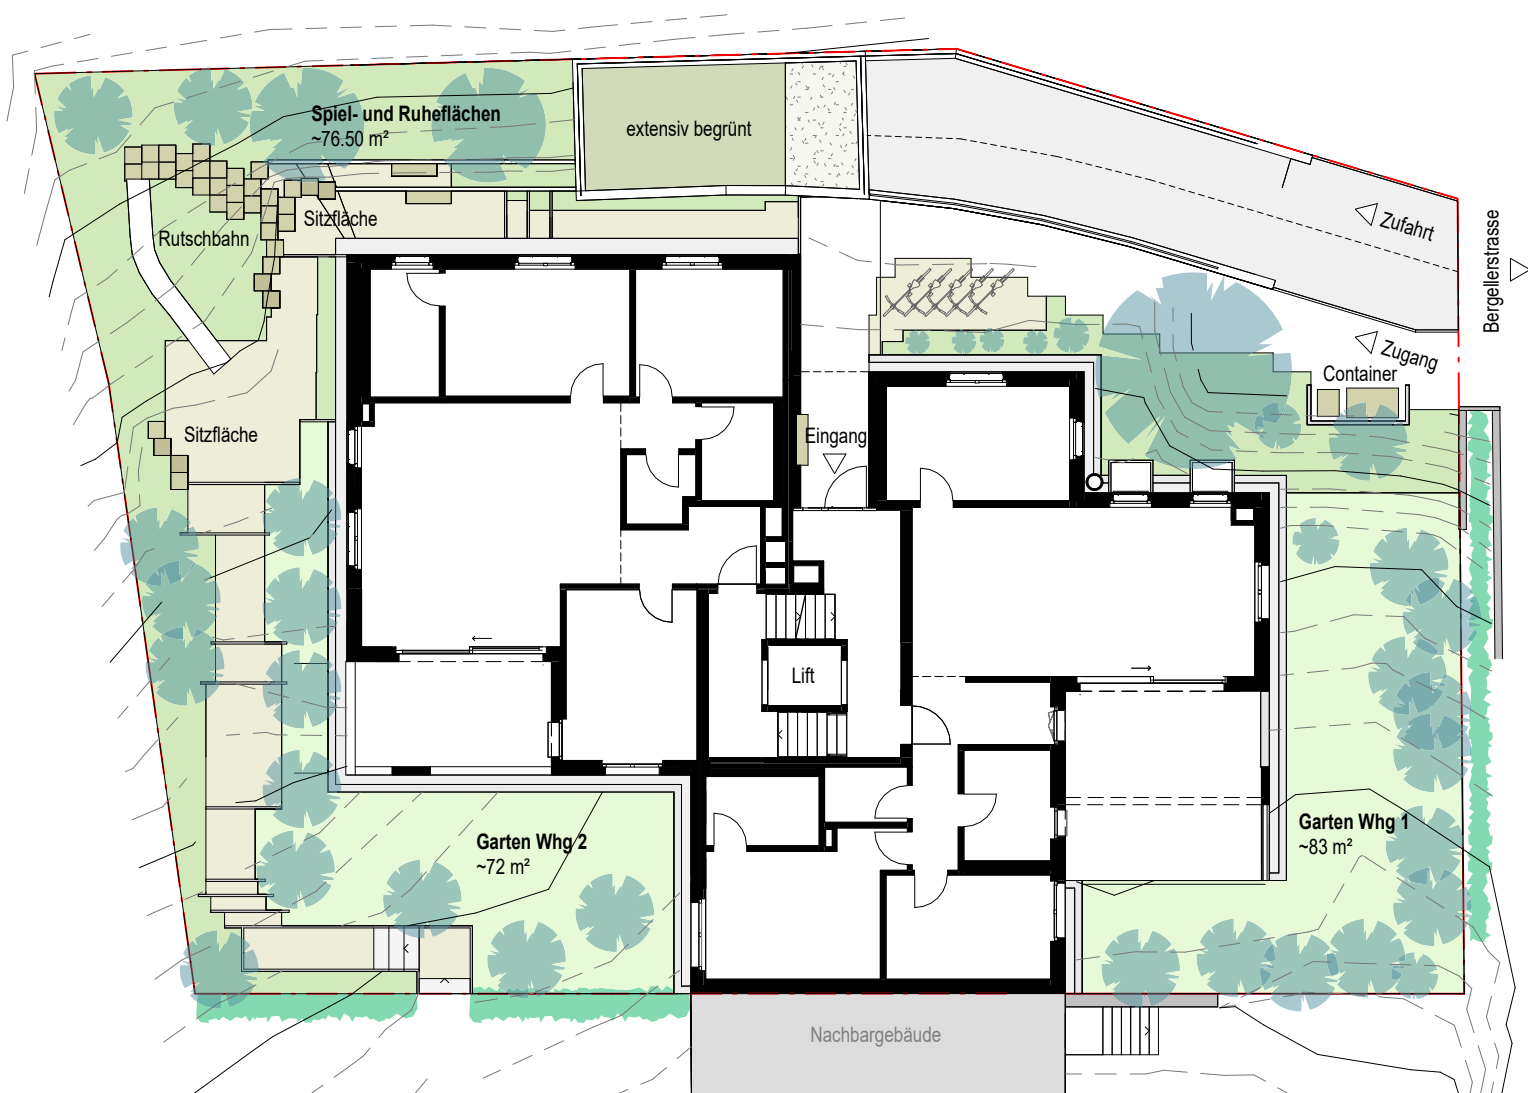

m 5

Mst 1:200

* Alle Flächenangaben der Wohnungen in BWF (Bruttowohnfläche); d.h. mit Schächten und inneren Trennwänden

Dübendorf, 24.11.2025