


UMGEBUNG

■ ALLGEMEINE GARTENFLÄCHEN* ■ PRIVATE GARTENFLÄCHEN

Wohnung 1 ~83 m²

Wohnung 2 ~72 m²

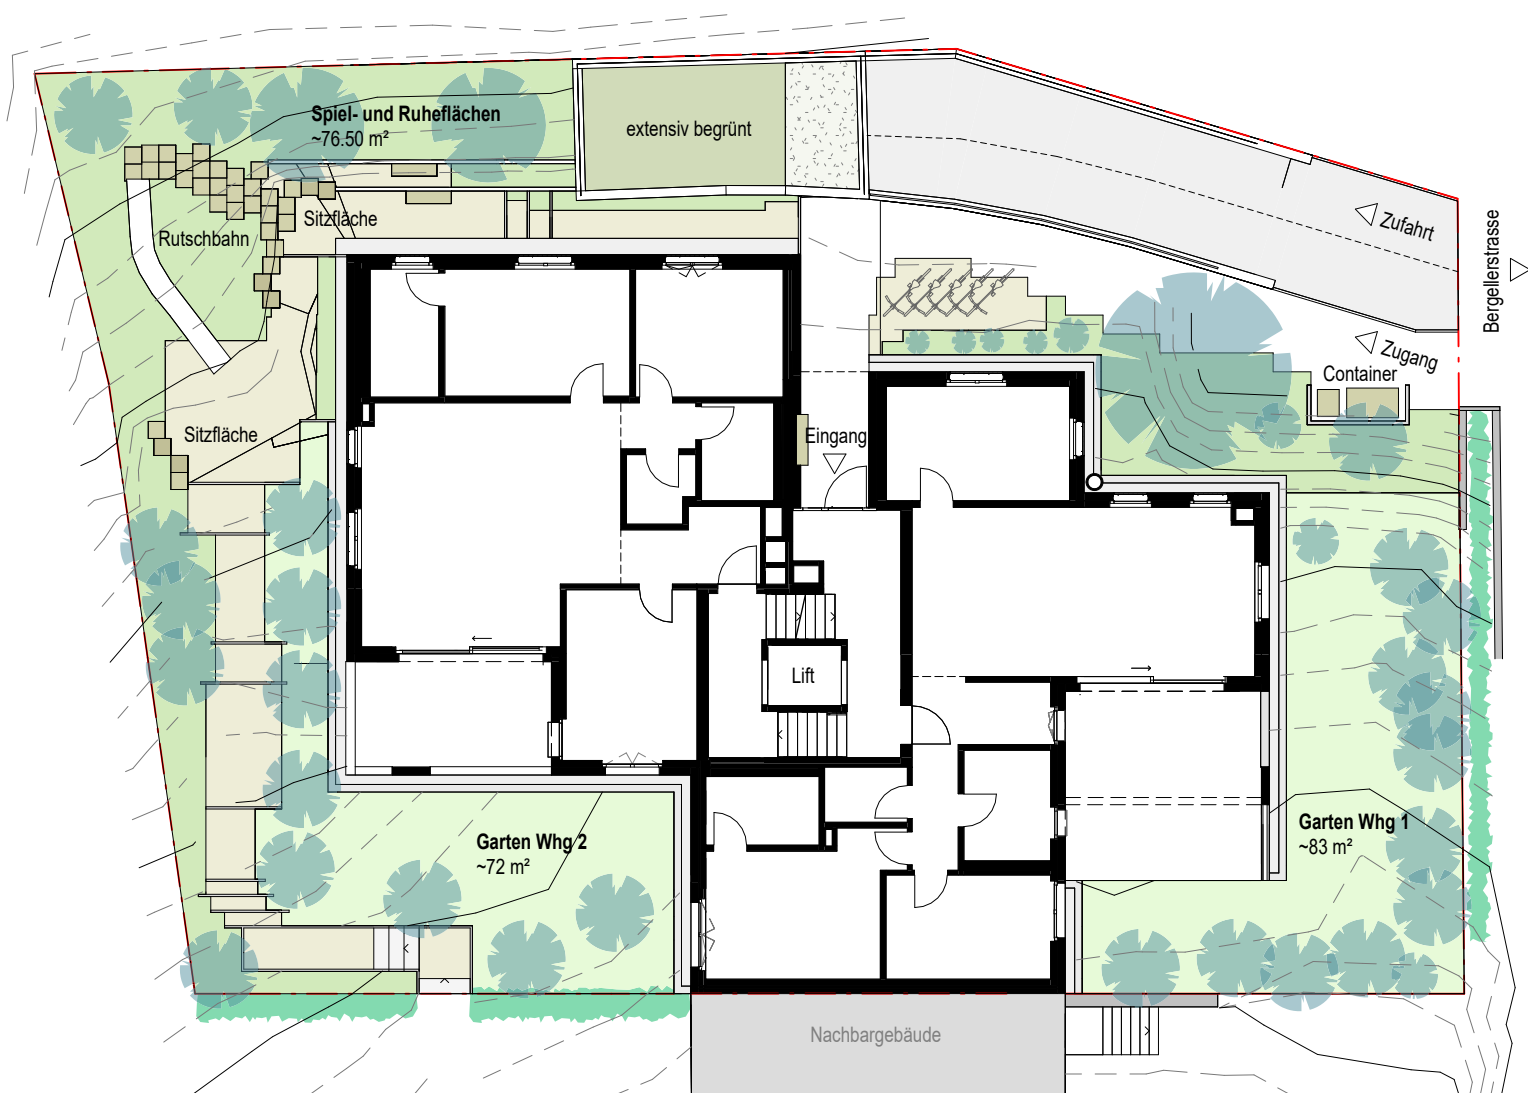

* Alle Flächenangaben der Wohnungen in BWF (Bruttowohnfläche); d.h. mit Schächten und inneren Trennwänden