


# TIEFGARAGE, KELLER, LAGER

## Untergeschoss

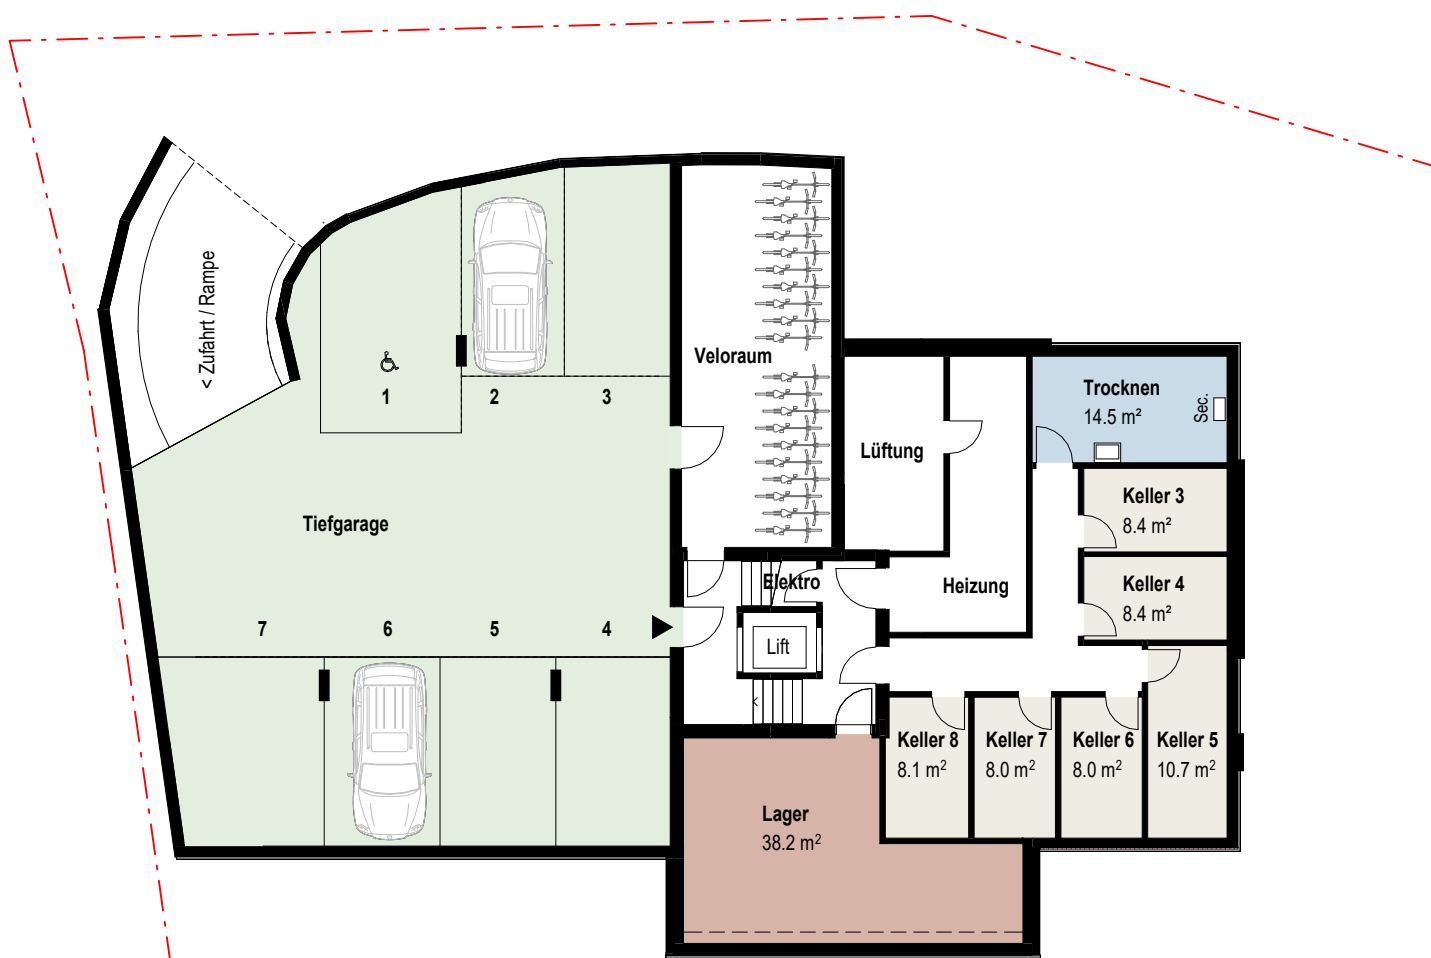

m 5

Mst 1:200

\* Alle Flächenangaben der Wohnungen in BWF (Bruttowohnfläche); d.h. mit Schächten und inneren Trennwänden

Dübendorf, 05.12.2025