


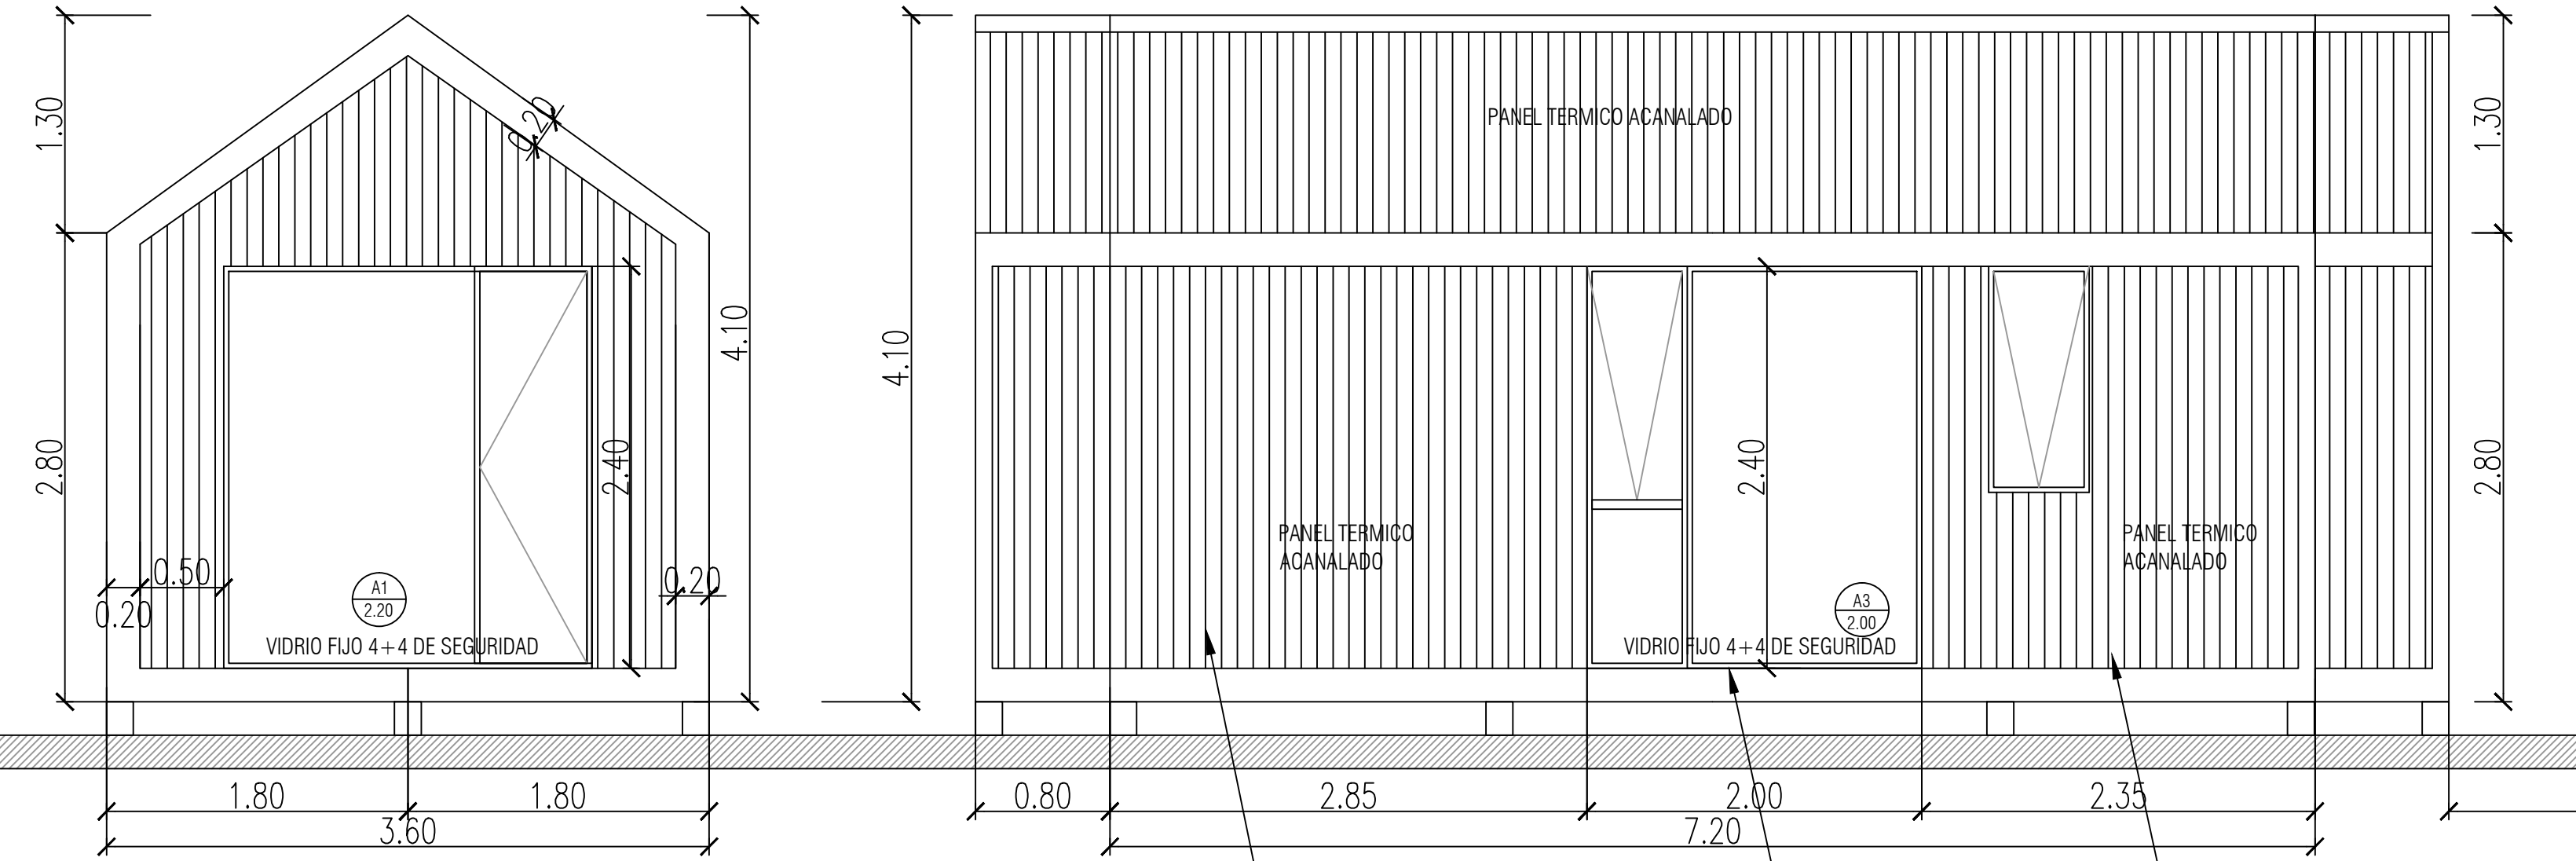

M2-FACHADA LATERAL 1



M2-FACHADA LATERAL 2

PARED EXTERIOR: ESTRUCTURA DE WOOD O STEEL FRAME + CHAPON FENOLICO RIGIDIZADOR + CHAPON TERMICO ACANALADO CON AISLACION TERMICA DE POLIURETANO DE ALTA DENSIDAD

CARPINTERIA DE ALUM NEGRA VIDRIO 4+4mm Y VIDRIO FIJO

PARED Y CIELORRASO INTERIOR: ALFAJIAS ESTRUCTURAL + PLACAS DE FENOLICO MADERA O DURLOCK PINTADO BLANCO

M2-FACHADA 1

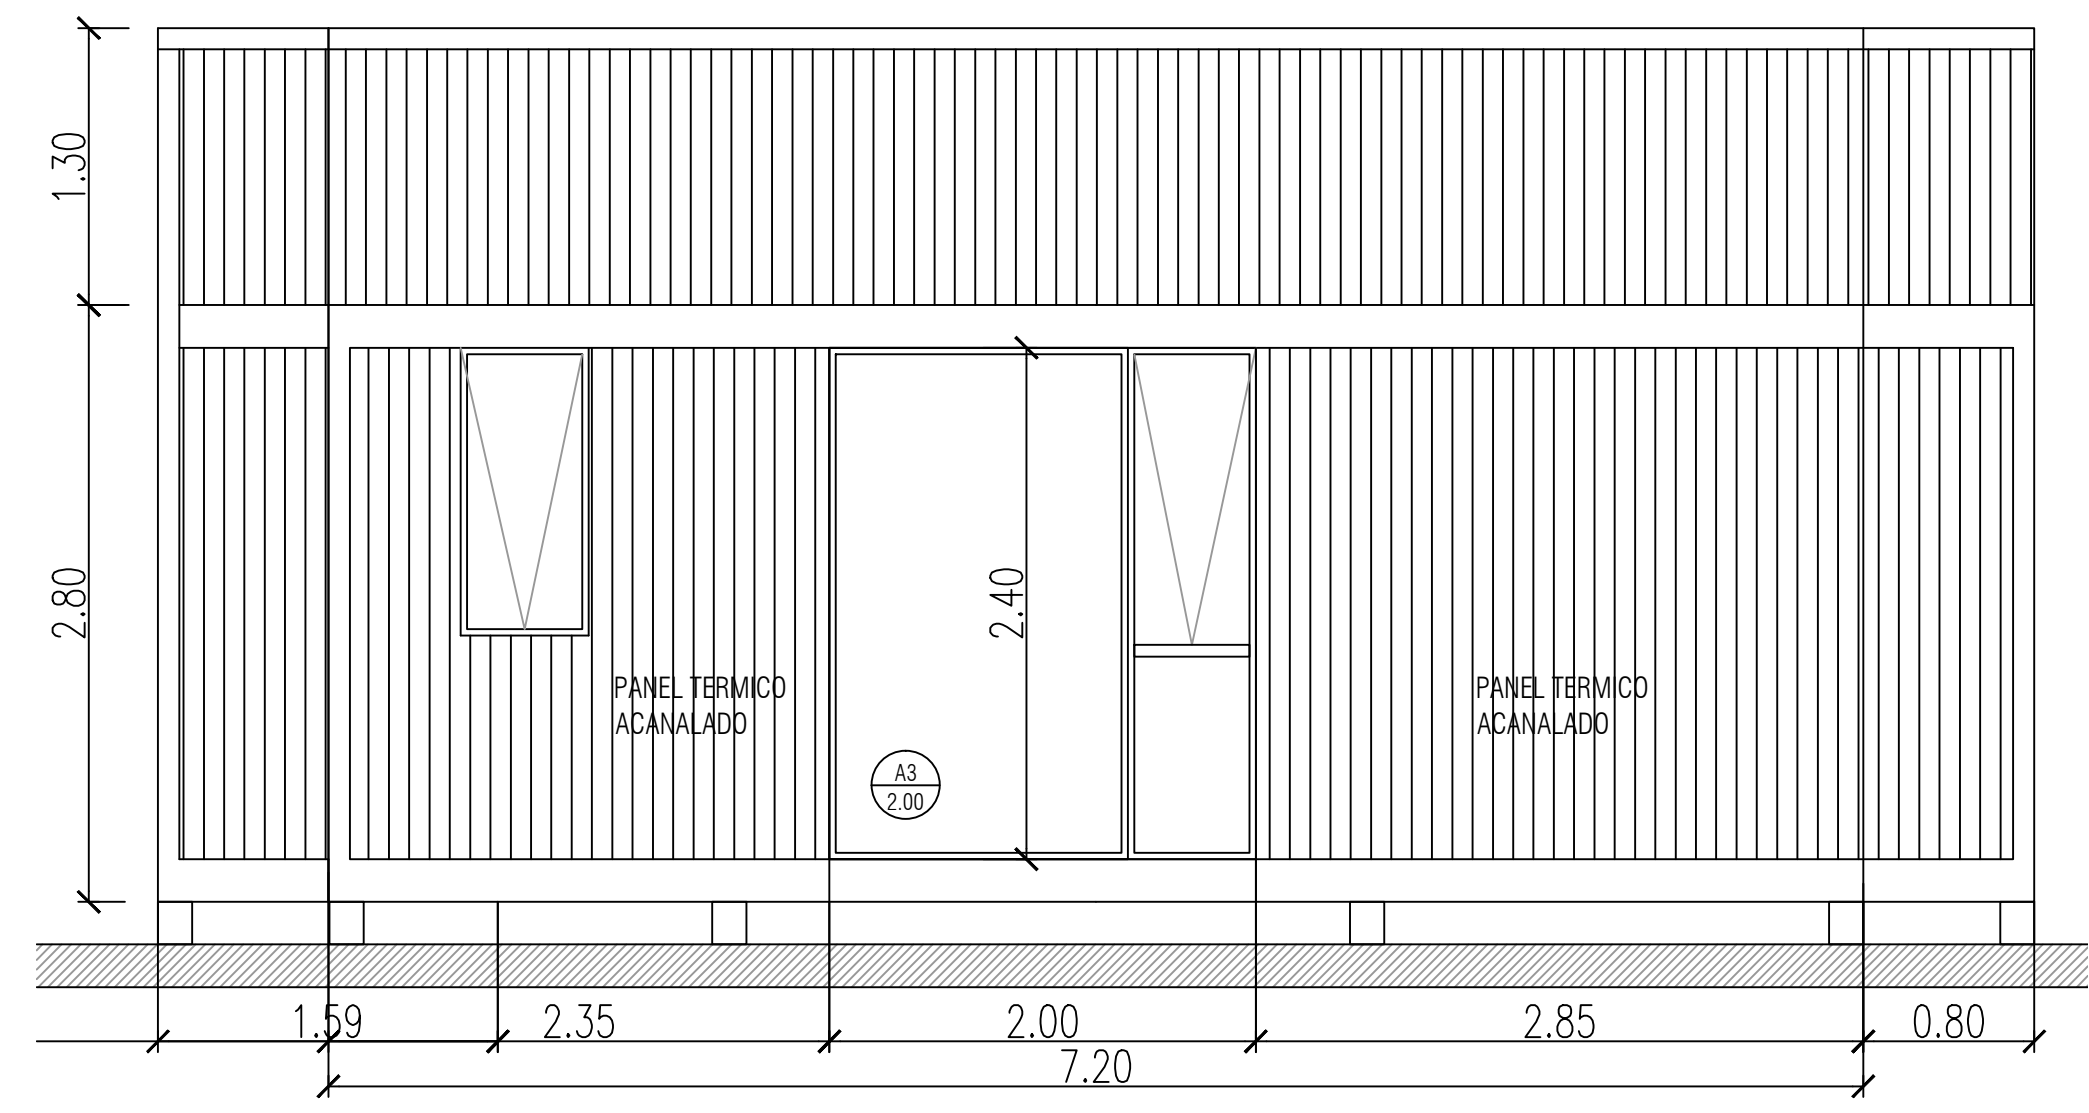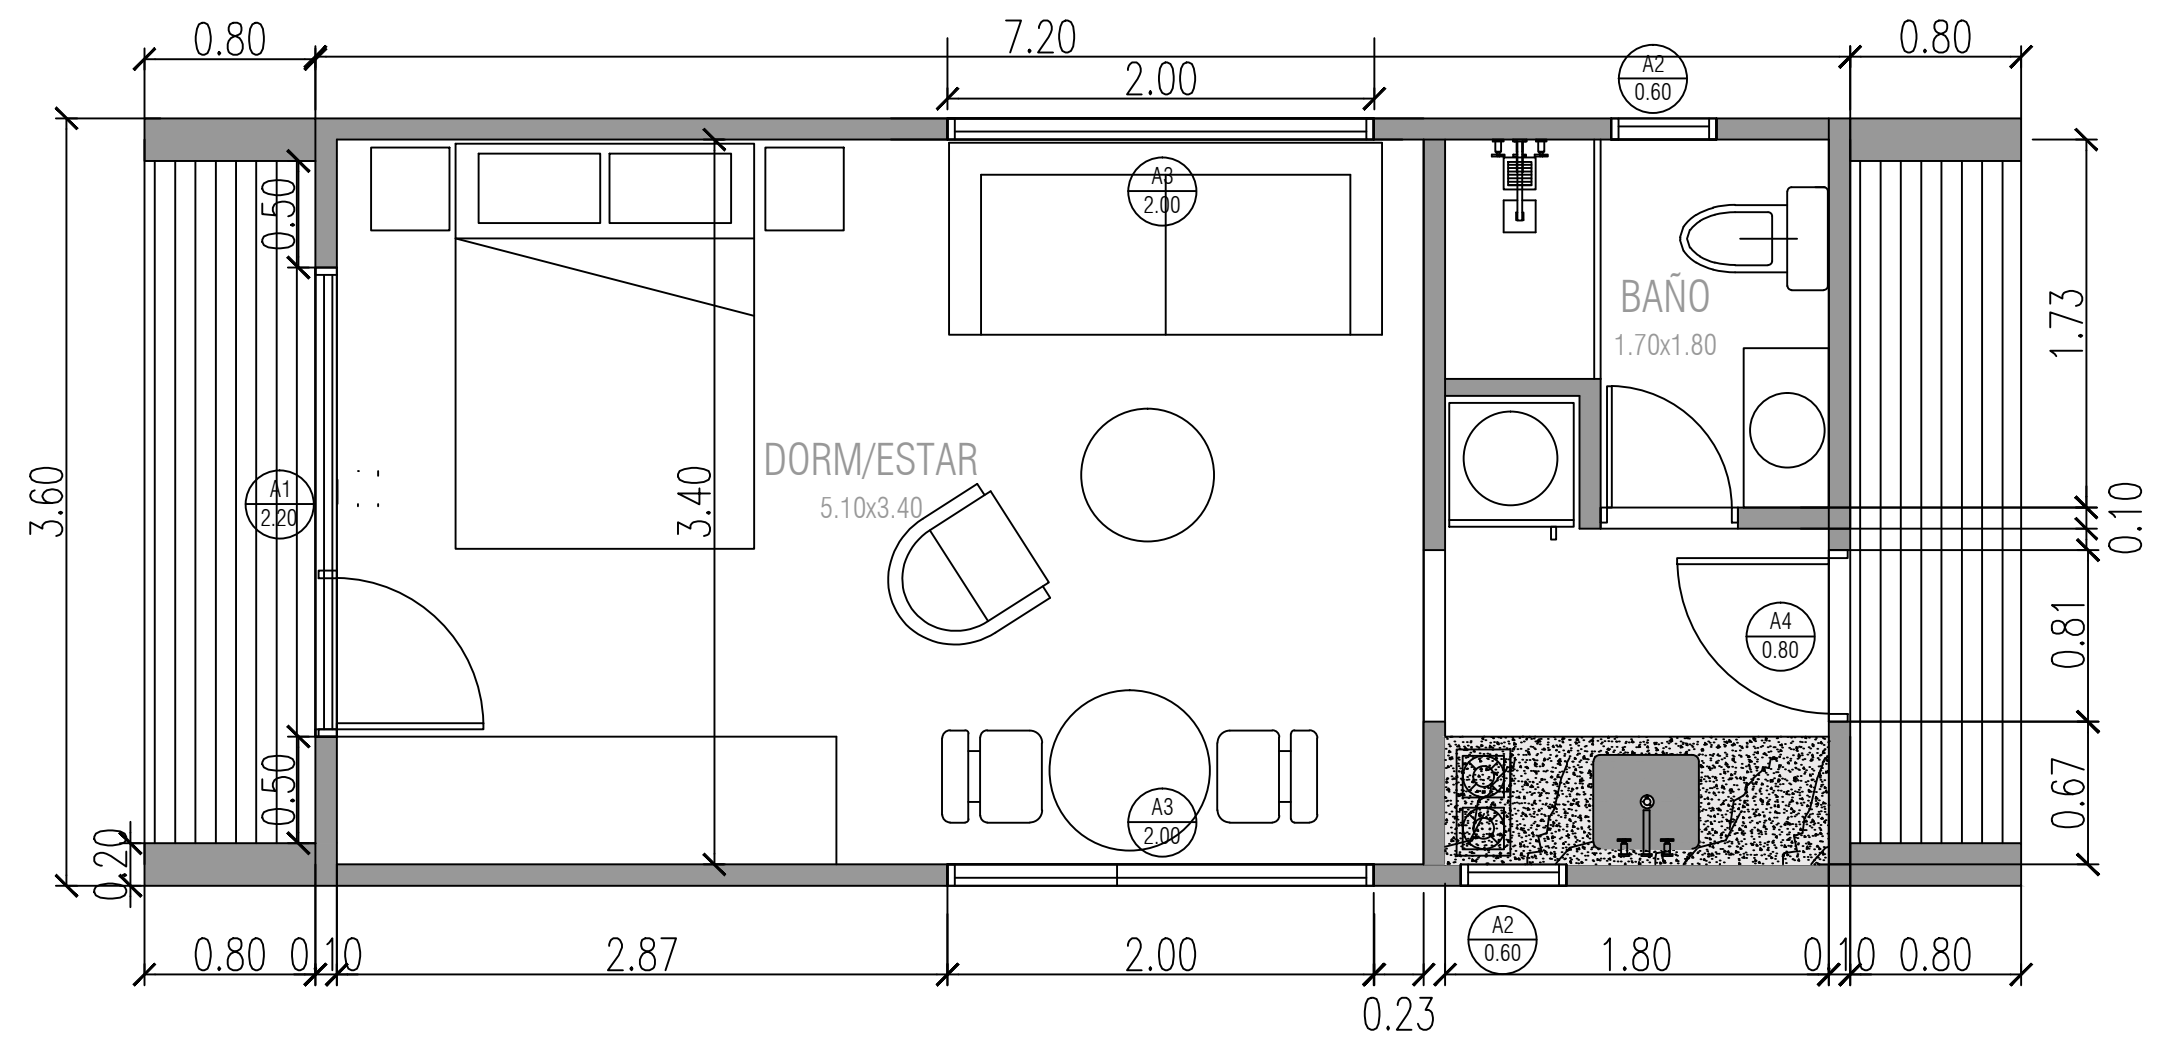

M2-FACHADA 2