

LEGENDA

QUADRO DE ÁREAS - PROPOSTO

	CAVE	PISO 0	PISO 1	COBERTURA	TOTAL	ALVARÁ DE LOTEAMENTO Nº 00/2026
ÁREA DE CONSTRUÇÃO	96,20 m <sup>2</sup>	96,20 m <sup>2</sup>	91,00 m <sup>2</sup>	17,15 m <sup>2</sup>	187,20 m <sup>2</sup>	200,00 m <sup>2</sup>
ÁREA COBERTA	-	22,50 m <sup>2</sup>	-	-	22,50 m <sup>2</sup>	20% (200,00 m <sup>2</sup> x 0,20) = 40,00 m <sup>2</sup>
ÁREA ÚTIL	81,50 m <sup>2</sup>	79,55 m <sup>2</sup>	64,45 m <sup>2</sup>	11,50 m <sup>2</sup>	144,00 m <sup>2</sup>	-
ÁREA HABITÁVEL	-	57,95 m <sup>2</sup>	38,75 m <sup>2</sup>	-	96,70 m <sup>2</sup>	-
ÁREA DE IMPLANTAÇÃO	-	96,20 m <sup>2</sup>	-	-	96,20 m <sup>2</sup>	100,00m <sup>2</sup>
ÁREA DE IMPERMEABILIZADA	-	206,10 m <sup>2</sup>	-	-	206,10 m <sup>2</sup>	-
ÁREA DO LOTE	-	-	-	-	244,70 m <sup>2</sup>	244,70m <sup>2</sup>
ÁREA DE CEDÊNCIA	-	-	-	-	-	-
ÁREA DO LOTE APÓS CEDÊNCIA	-	-	-	-	-	-
COTA DE SOLEIRA	26.19	28.79	32.03	35.27	-	-
CÉRCEA	-	-	-	-	9,08 m	2 pisos + Acesso Cobertura
PISOS ACIMA DA COTA SOLEIRA	-	X	X	-	2 Pisos	2 Pisos
PISOS ABAIXO DA COTA SOLEIRA	X	-	-	-	1 Piso	1 Piso
LUGARES DE ESTACIONAMENTO	3	-	-	-	3	3
TIPOLOGIA	-	-	3	-	T3	T4

-  ÁREA IMPERMEABILIZADA
-  ÁREA DE CONSTRUÇÃO
-  PAVIMENTO EM PAVÉ
-  PAVIMENTO CERÂMICO
-  ÁREA PERMEÁVEL
-  RELVA - ÁREA PERMEÁVEL
-  LIMITE DO LOTE (244,70 m<sup>2</sup>)



OA nº 14254

Requerente: **B.M.R.L., Lda**

Fase: **Comunicação Prévia - Alterações no decorrer da Licença**

Local da Operação Urbanística: **Lote nº 6 - Urbanização WindMill Bay Alcantarilha - Silves**



Operação Urbanística: **Construção de Moradia Unifamiliar e Muros de vedação**

Desenho: **Planta de Implantação**


email: gabrielapolonia@gmail.com | fím: +351 96 74 56 819 | Escala: 1/200

Colaboradores: | Data: 4 de Maio de 2026

**03**

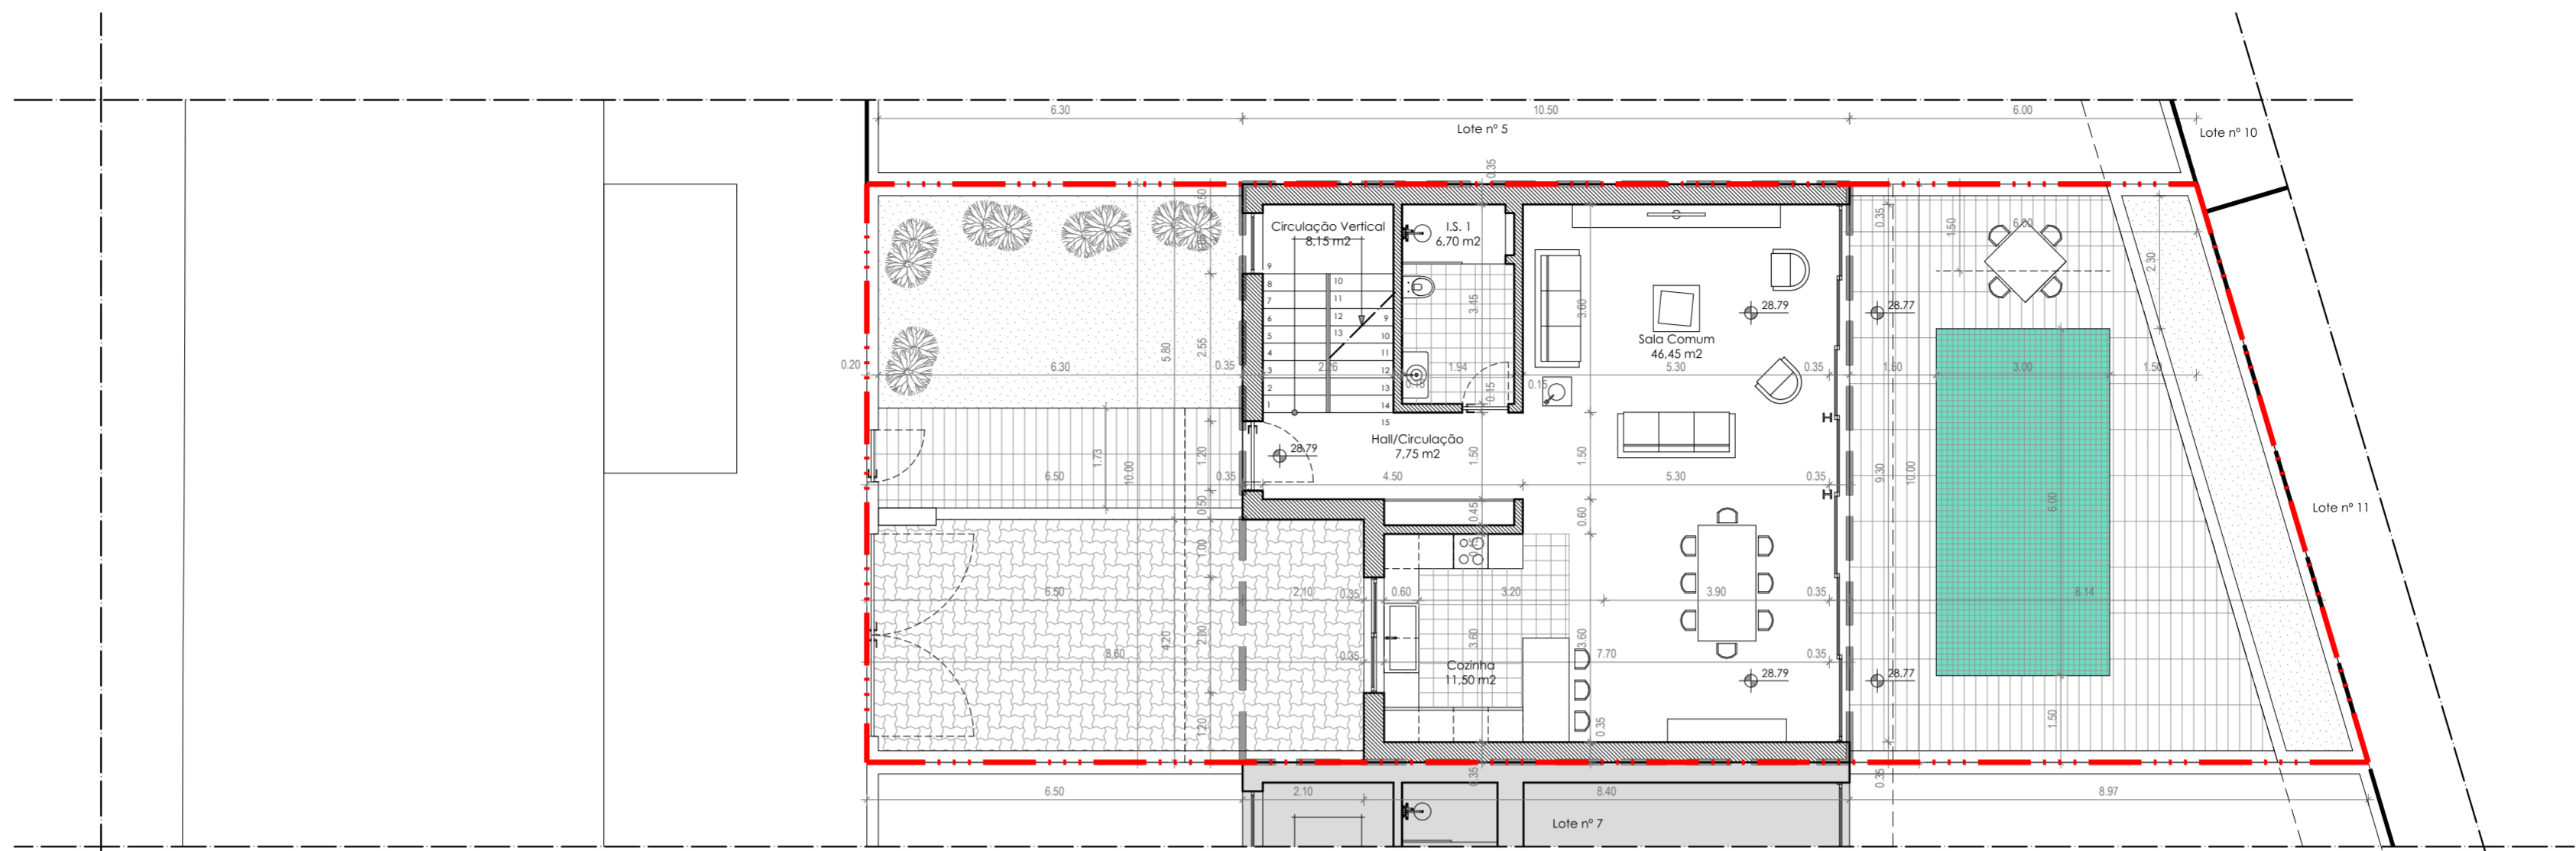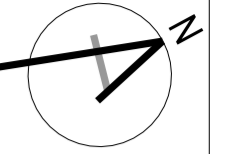

Planta do Piso 0

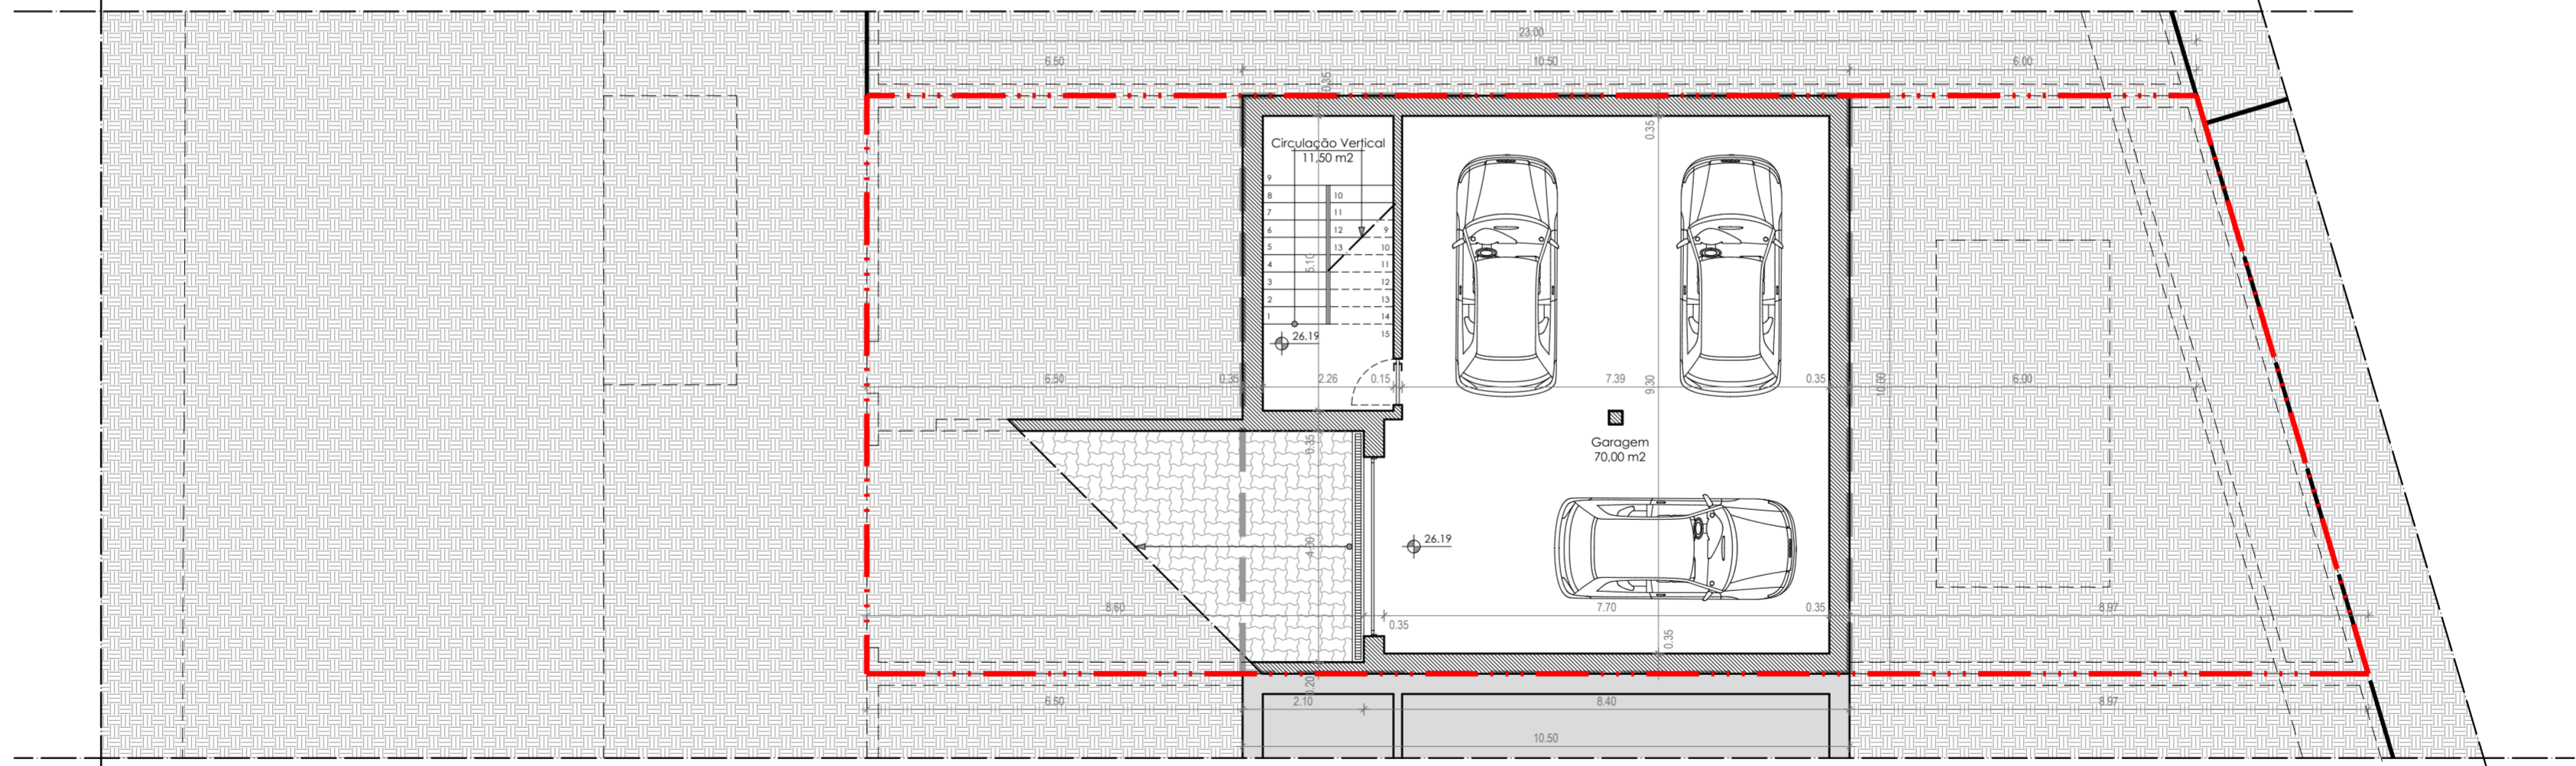

Planta do Piso da Cave

QUADRO DE ÁREAS - PROPOSTO

	CAVE*	PISO 0	PISO 1	Cobertura**	TOTAL
ÁREA DE CONSTRUÇÃO	96,20 m <sup>2</sup>	96,20 m <sup>2</sup>	91,00 m <sup>2</sup>	17,15 m <sup>2</sup>	187,20 m <sup>2</sup>
ÁREA COBERTA	-	22,50 m <sup>2</sup>	-	-	22,50 m <sup>2</sup>
ÁREA ÚTIL	81,50 m <sup>2</sup>	79,55 m <sup>2</sup>	64,45 m <sup>2</sup>	11,50 m <sup>2</sup>	144,00 m <sup>2</sup>
ÁREA HABITÁVEL	-	57,95 m <sup>2</sup>	38,75 m <sup>2</sup>	-	96,70 m <sup>2</sup>
ÁREA DO LOTE Nº 6	-	-	-	-	244,70 m <sup>2</sup>
TIPOLOGIA	-	-	-	-	13
ESTACIONAMENTOS	3	-	-	-	3

\* A área da cave deve destinar-se exclusivamente a áreas técnicas ou a garagem.  
 \*\* O volume de acesso à cobertura destina-se exclusivamente de acesso à cobertura, com um pé-direito máximo de 2,20m, não sendo contabilizado para a área.




Gabriel Apolónia

OA nº 14254


Requerente: B.M.R.L., Lda  
 Fase: Comunicação Prévia  
 Local da Operação Urbanística: Lote nº 6  
 Urbanização Windmill Bay - Alcantarilha - Silves  
 Operação Urbanística: Construção de Moradia Unifamiliar e Muros de vedação  
 Desenho: Planta do Piso da Cave e Piso 0  
 email: gabrielapolonia@gmail.com | tfm: +351 96 74 56 819 | Escala: 1/100  
 Colaboradores: | Data: 4 de Maio de 2026

04




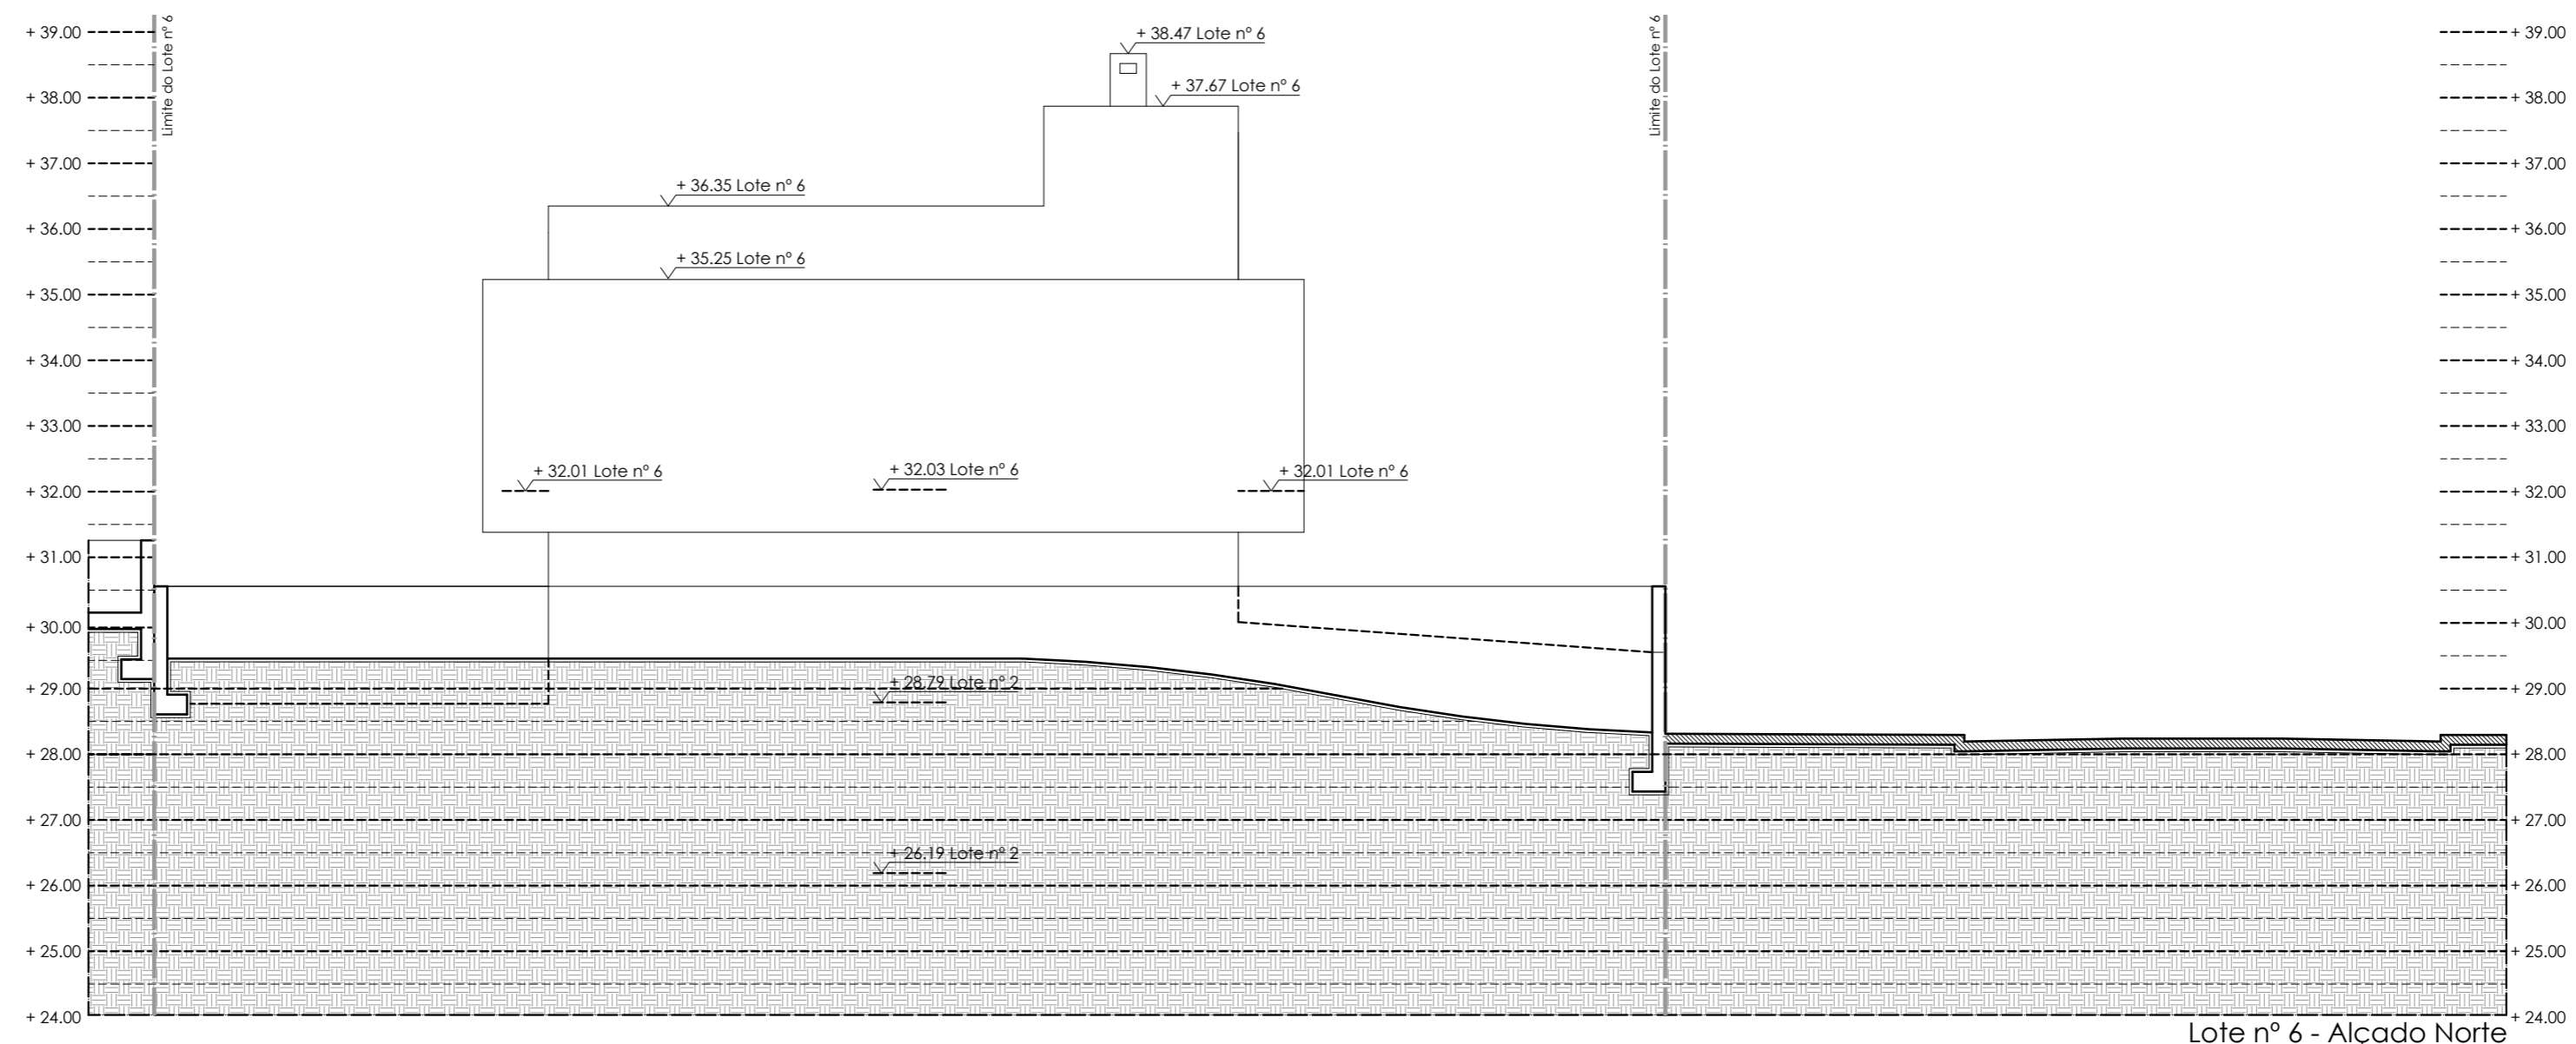


Lote nº 6 - Alçado Norte

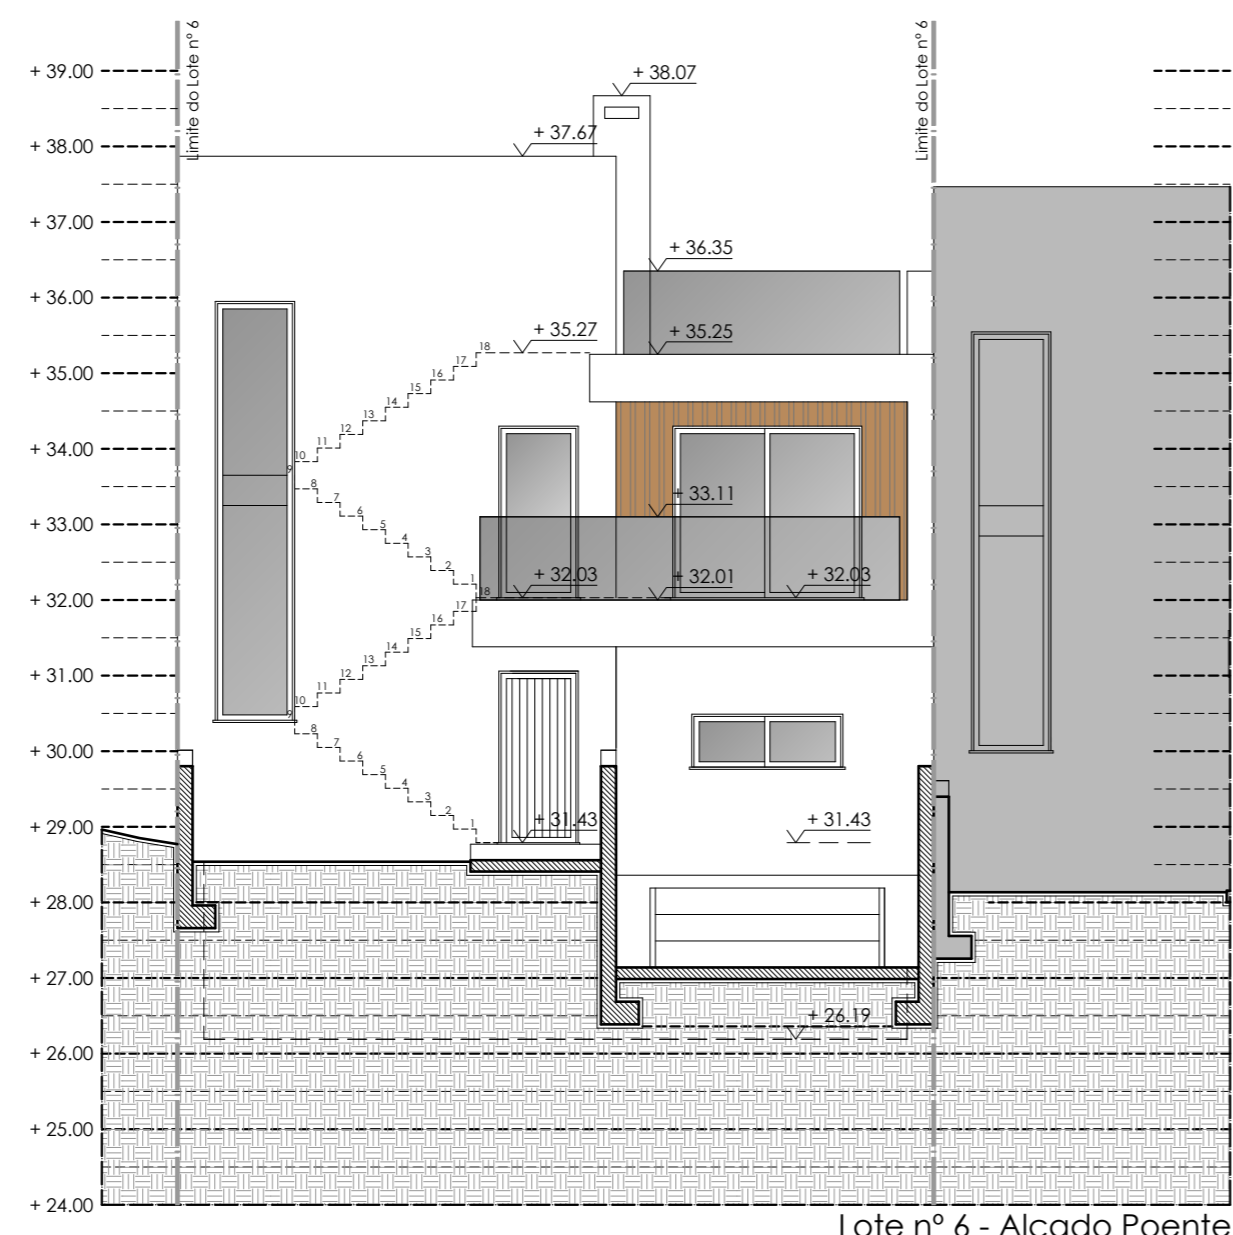


Lote nº 6 - Alçado Poente

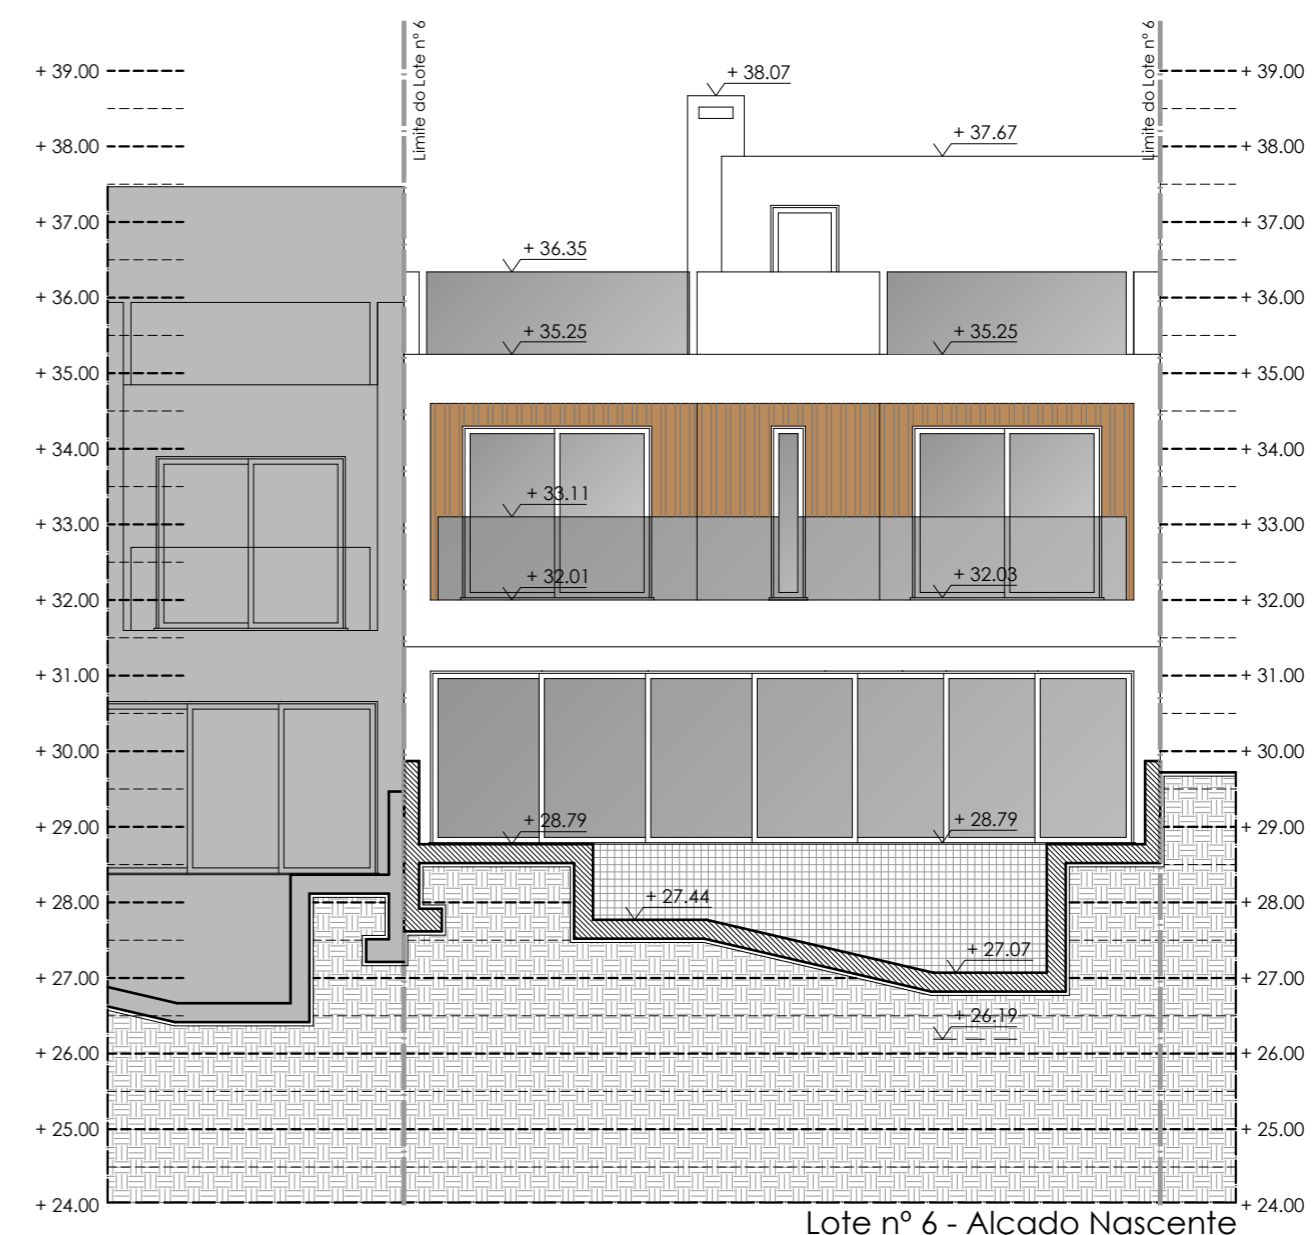

Lote nº 6 - Alçado Nascente

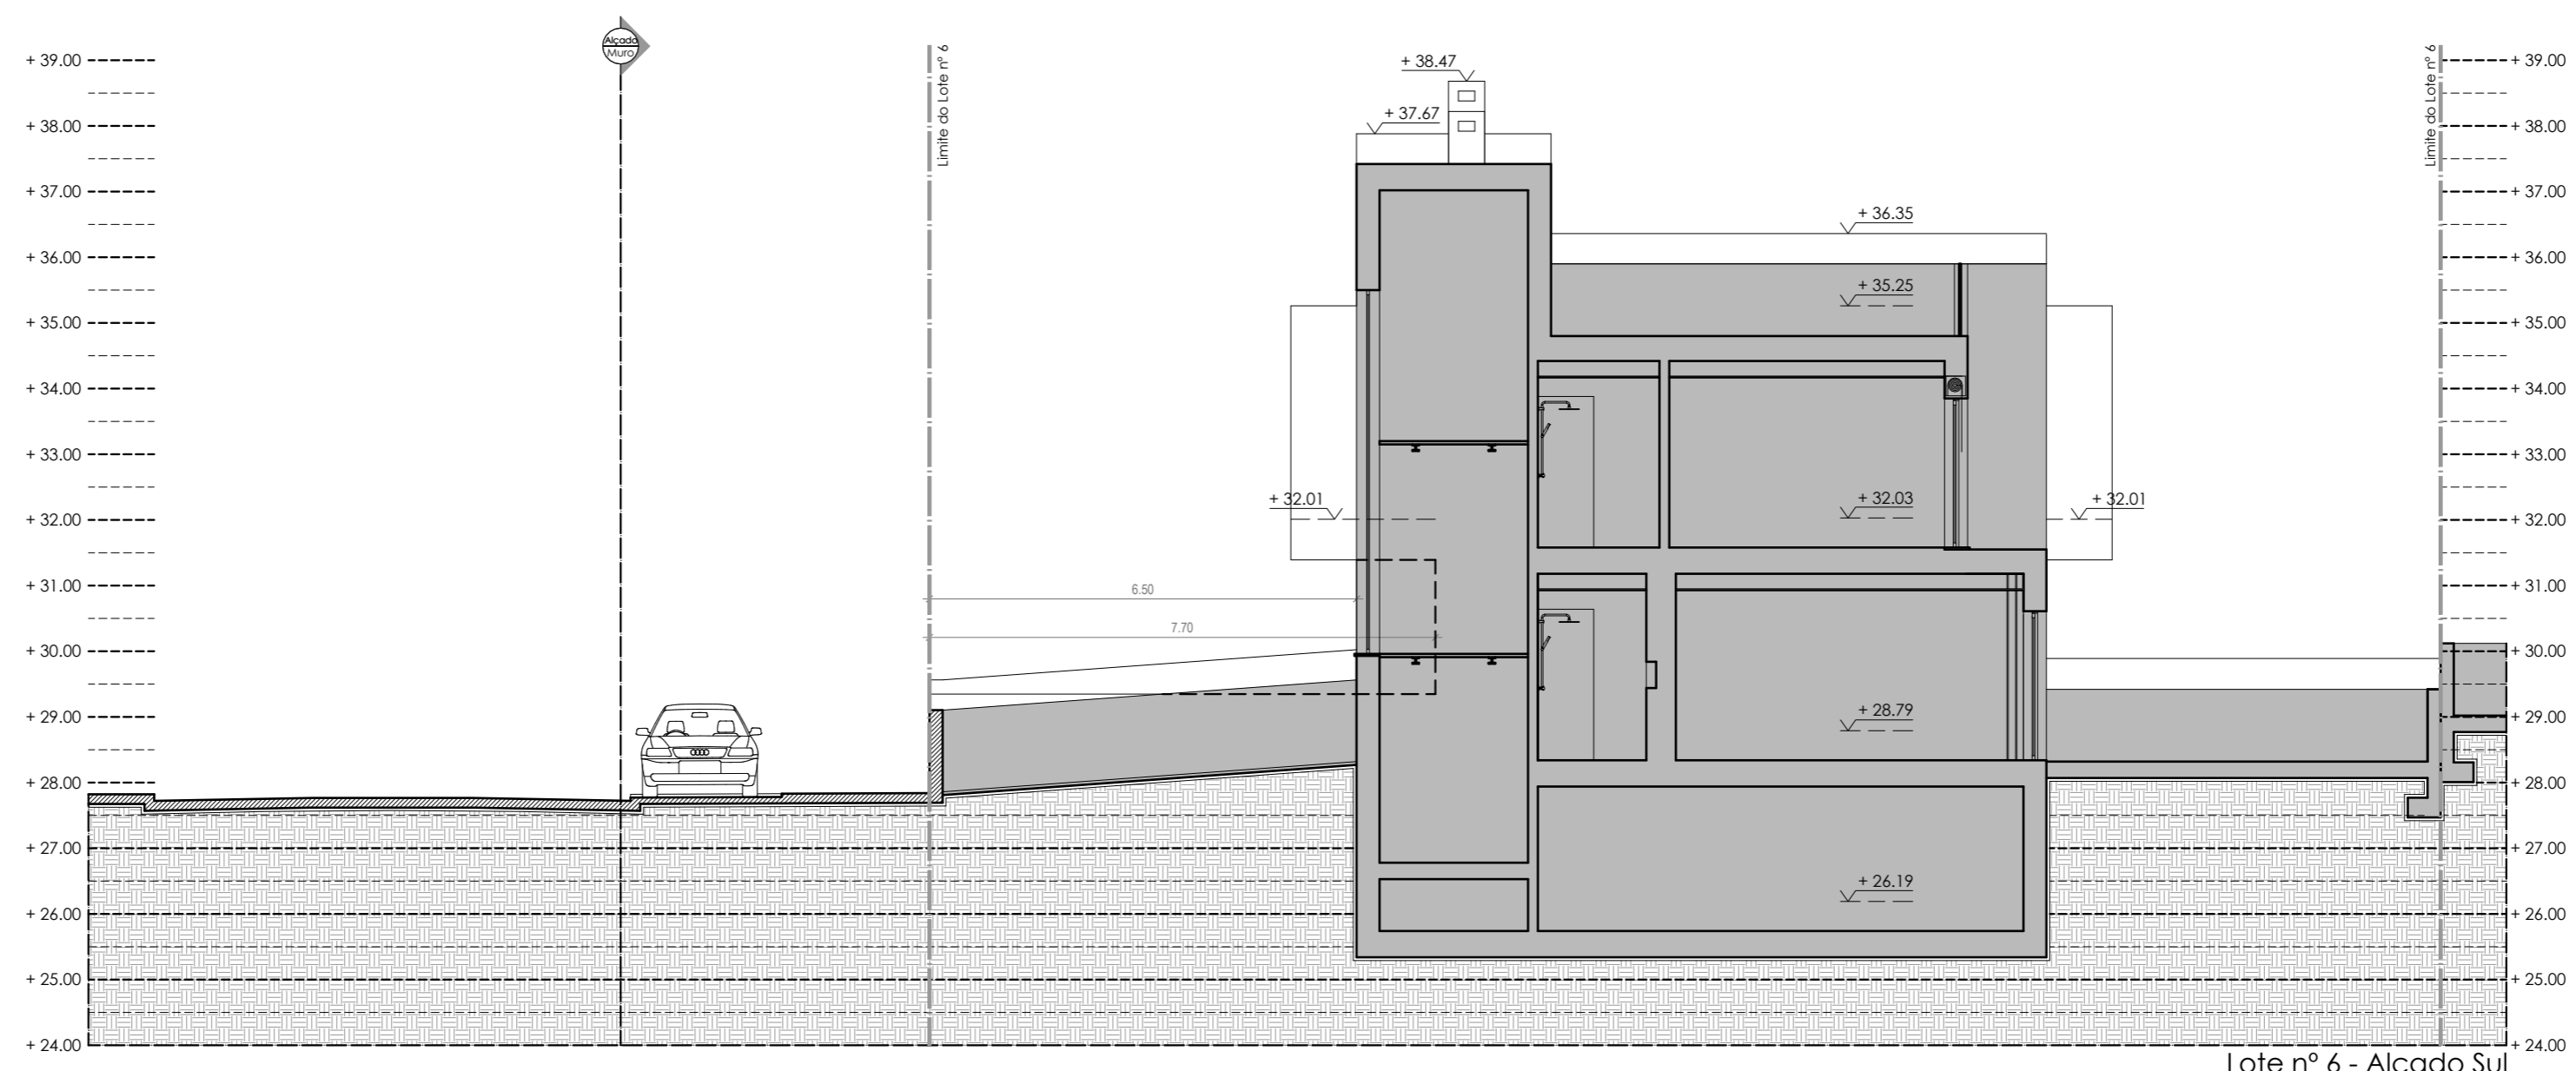

Lote nº 6 - Alçado Sul

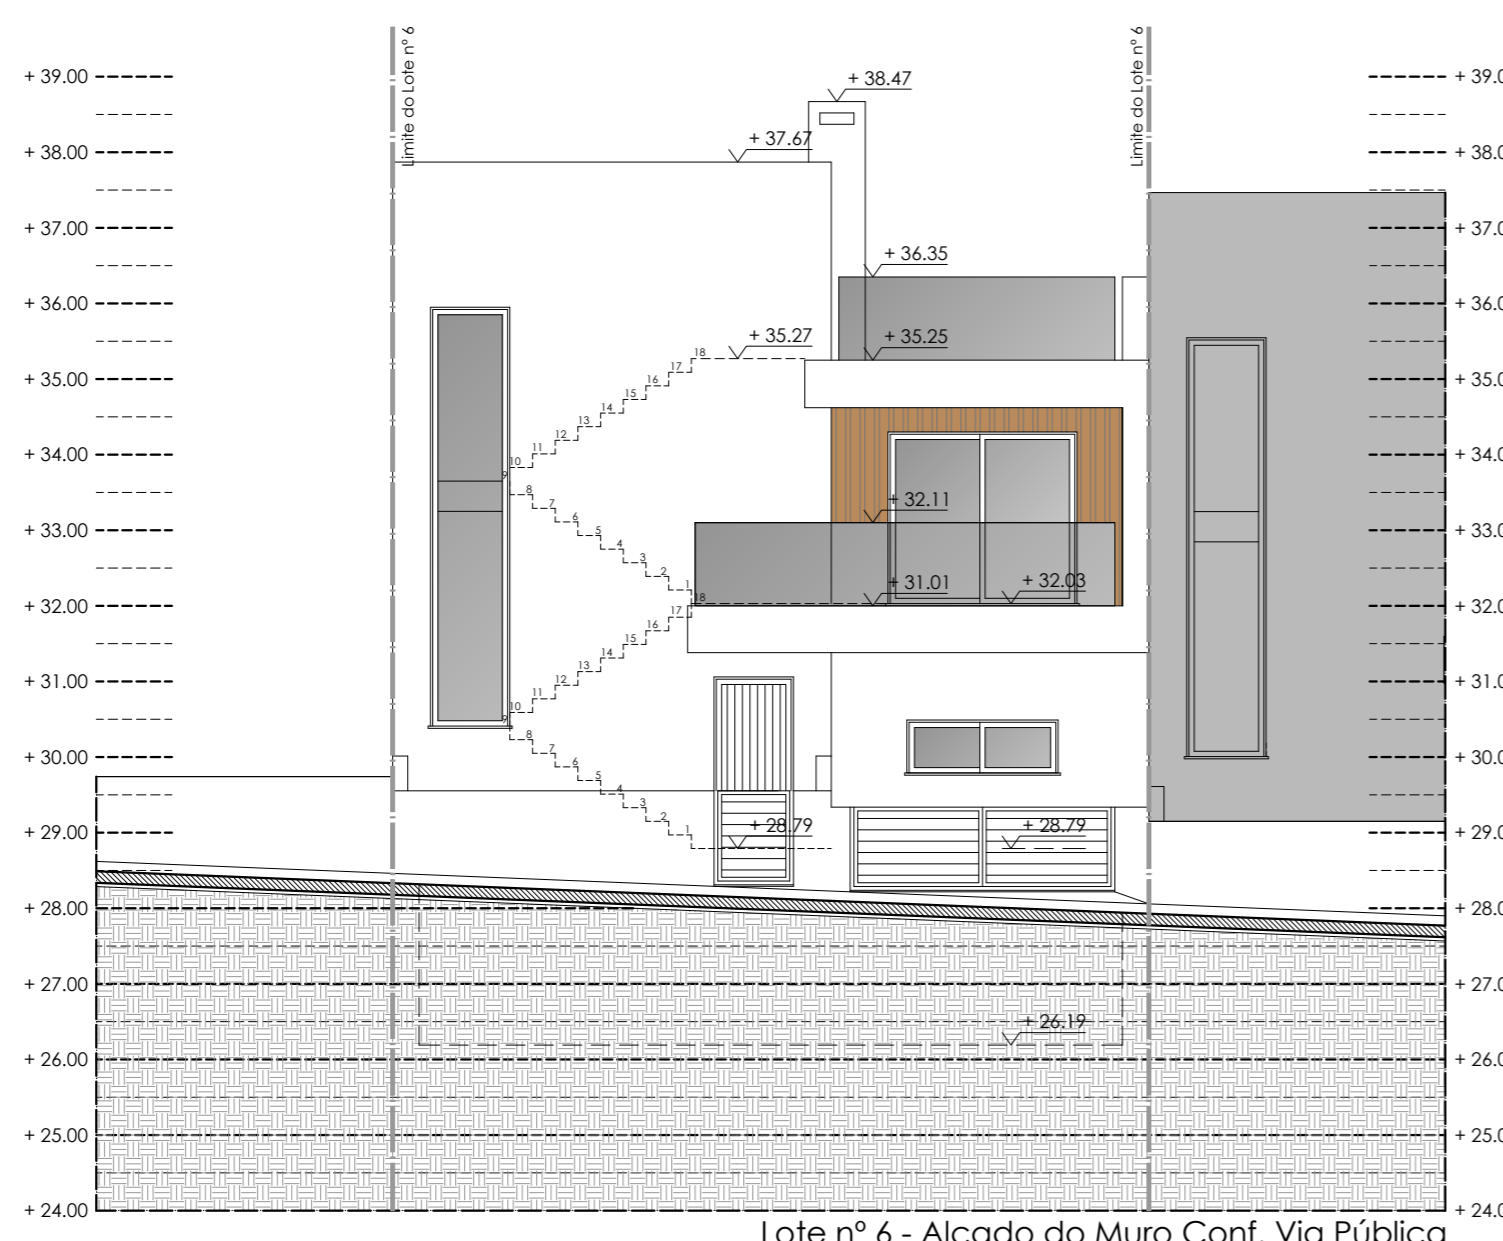

Lote nº 6 - Alçado do Muro Conf. Via Pública