


S.P. N.142 “BIELLESE”

REALIZZAZIONE DI NUOVA VIABILITÀ PROVVISORIA A SEGUITO DEL CROLLO DEL PONTE “ROMAGNANO” SUL FIUME SESIA IN COMUNE DI ROMAGNANO SESIA (NO)



AL FINE DI RIPRISTINARE LA VIABILITÀ ESISTENTE NEL TRATTO INTERESSATO DAL CROLLO DEL MANUFATTO SUL FIUME SESIA, SI PREVEDE LA REALIZZAZIONE DEL NUOVO TRATTO STRADALE DI PROGETTO, IN AFFIANCAMENTO AL PERCORSO ESISTENTE CON GLI OPPORTUNI RACCORDI PLANO ALTIMETRICI ALLE DUE ROTATORIE ESISTENTI POSIZIONATE SUI LIMITI DELL’INTERVENTO. IL TRACCIATO PLANIMETRICO DI SVILUPPO COMPLESSIVO PARI A 294.10M, HA INIZIO IN CORRISPONDENZA DELLA ROTATORIA UBICATA SUL LATO OVEST DEL FIUME SESIA (INTERSEZIONE TRA LA S.P. N.165 E LA S.P. N.142), DALLA QUALE SI STACCA CON UN NUOVO BRACCIO IN DIREZIONE DEL NUOVO MANUFATTO DI ATTRAVERSAMENTO. IL PONTE SARÀ A DOPPIO SENSO DI MARCIA CON LARGHEZZA DELLA CARREGGIATA NON INFERIORE AI 7.00 M E PORTATA DI 44 TONNELLATE

LO SCHEMA STATICO DEL PONTE PROVVISORIO IN ACCIAIO PRESENTA 3 CAMPATE DI LUNGHEZZA OGNUNA PARI A CIRCA 52 M, CON LA REALIZZAZIONE DI DUE PILE PROVVISORIE IN ALVEO.

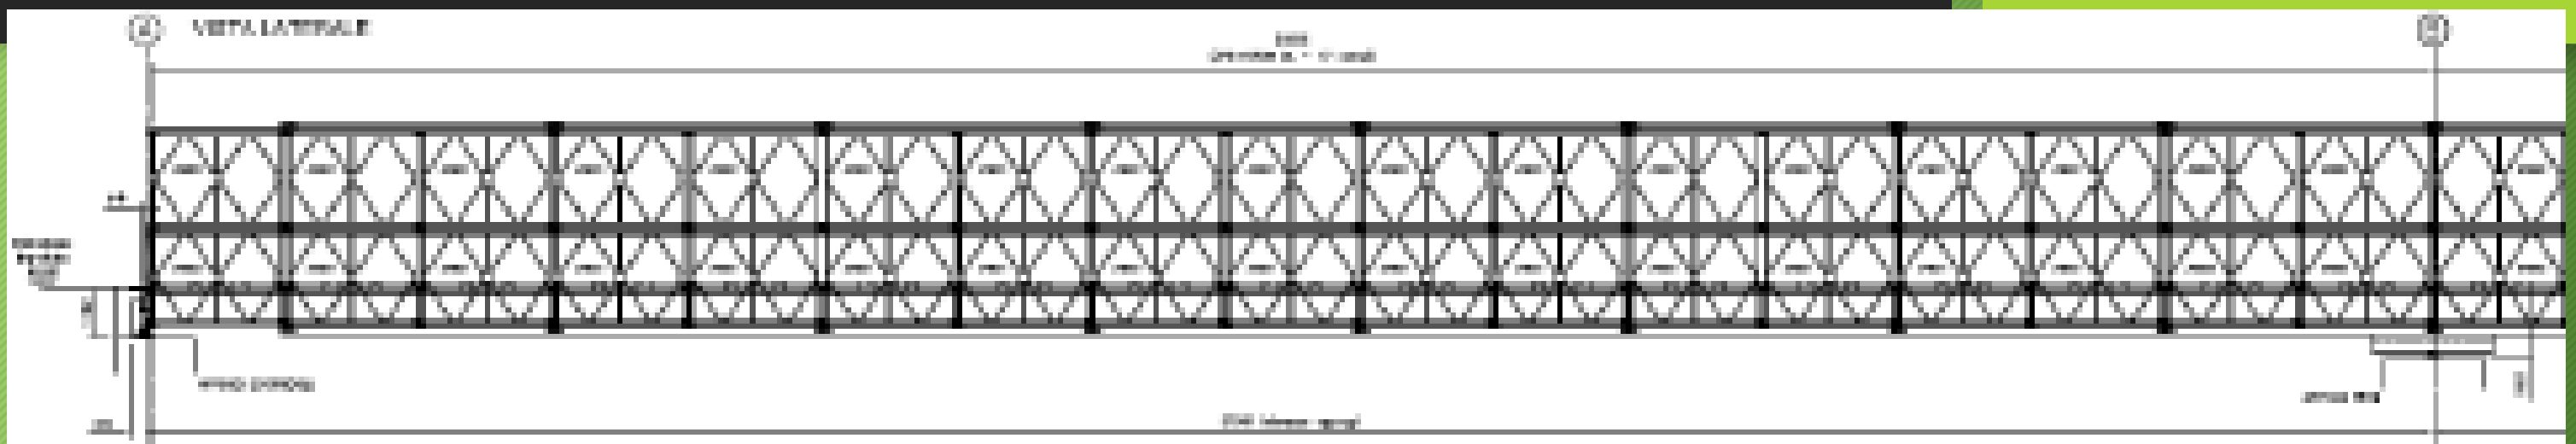

Campata tipica ponte provvisorio

Disposizione appoggi
ponte provvisorio

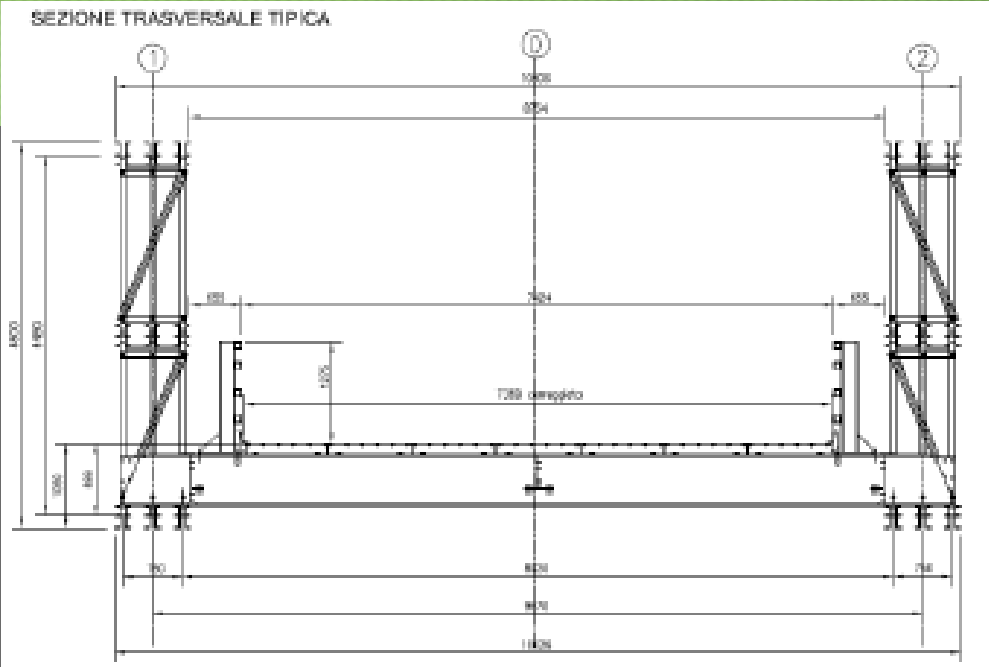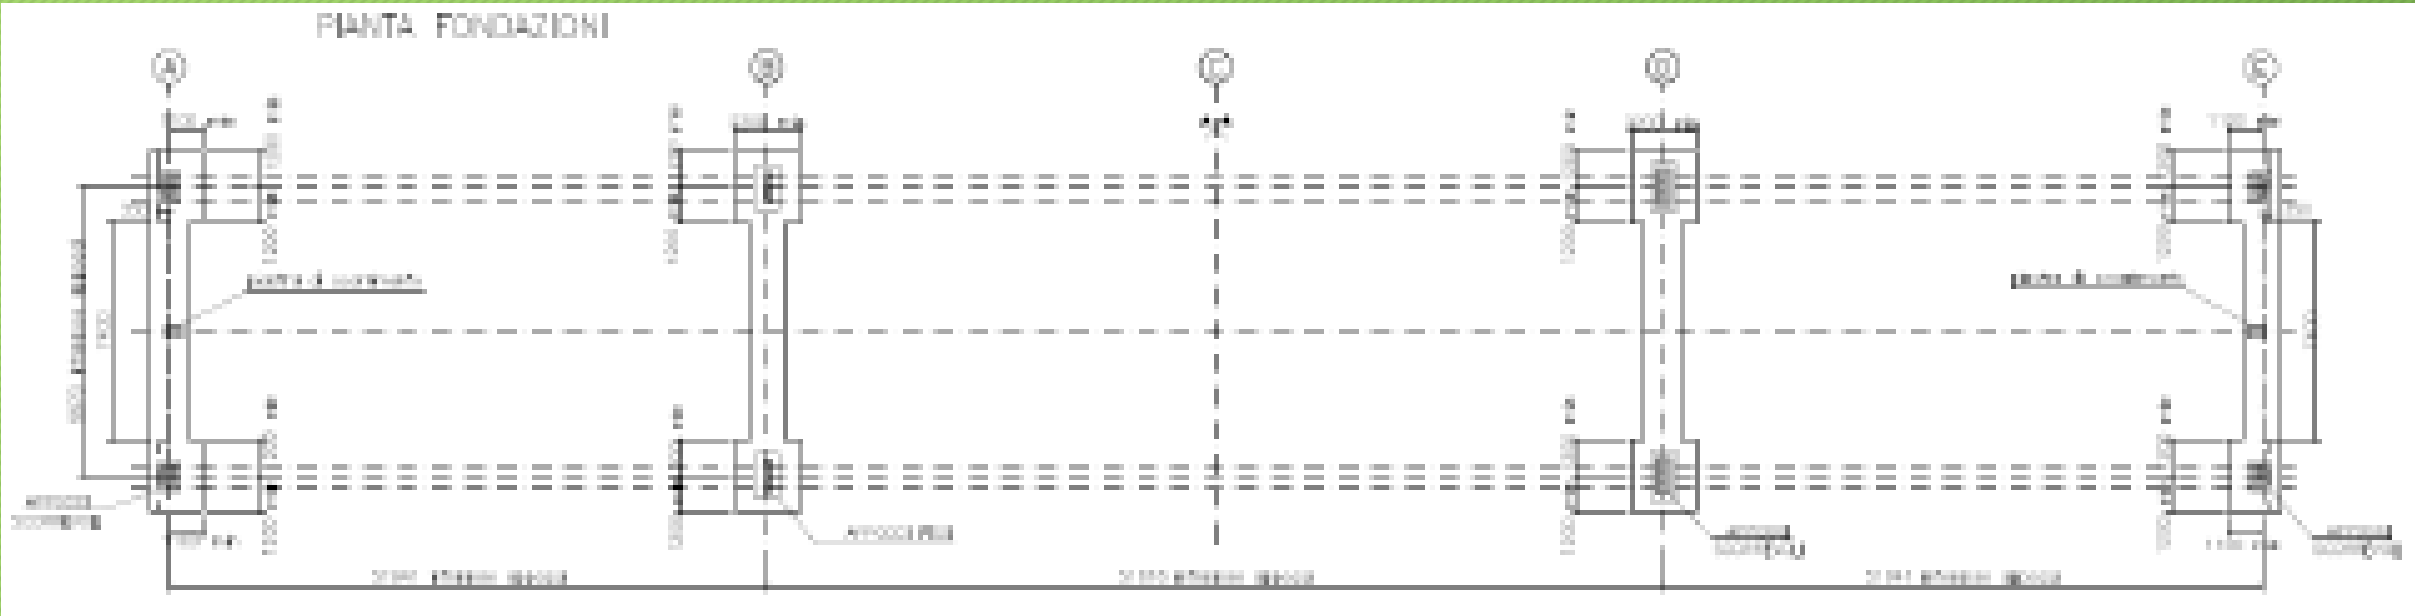

Sezione trasversale ponte provvisorio

