

AEROPORTO DI VENEZIA


L'INTERVENTO DI "RIQUALIFICA E ADEGUAMENTO NORMATIVO DELLE INFRASTRUTTURE DI VOLO LOTTO 2 – 2° STRALCIO" PREVEDE RILEVANTI LAVORI INFRASTRUTTURALI DI RIQUALIFICA, IMPLEMENTAZIONE E MESSA A NORMA DELLE INFRASTRUTTURE DI VOLO DELL'AEROPORTO MARCO POLO DI VENEZIA



IL LAYOUT DELL'INFRASTRUTTURA DI VOLO DELL'AEROPORTO MARCO POLO DI VENEZIA PRIMA DELL'AVVIO DEI LAVORI DI RIQUALIFICA



Gli impianti AVL in funzione per pista principale 04R/22L

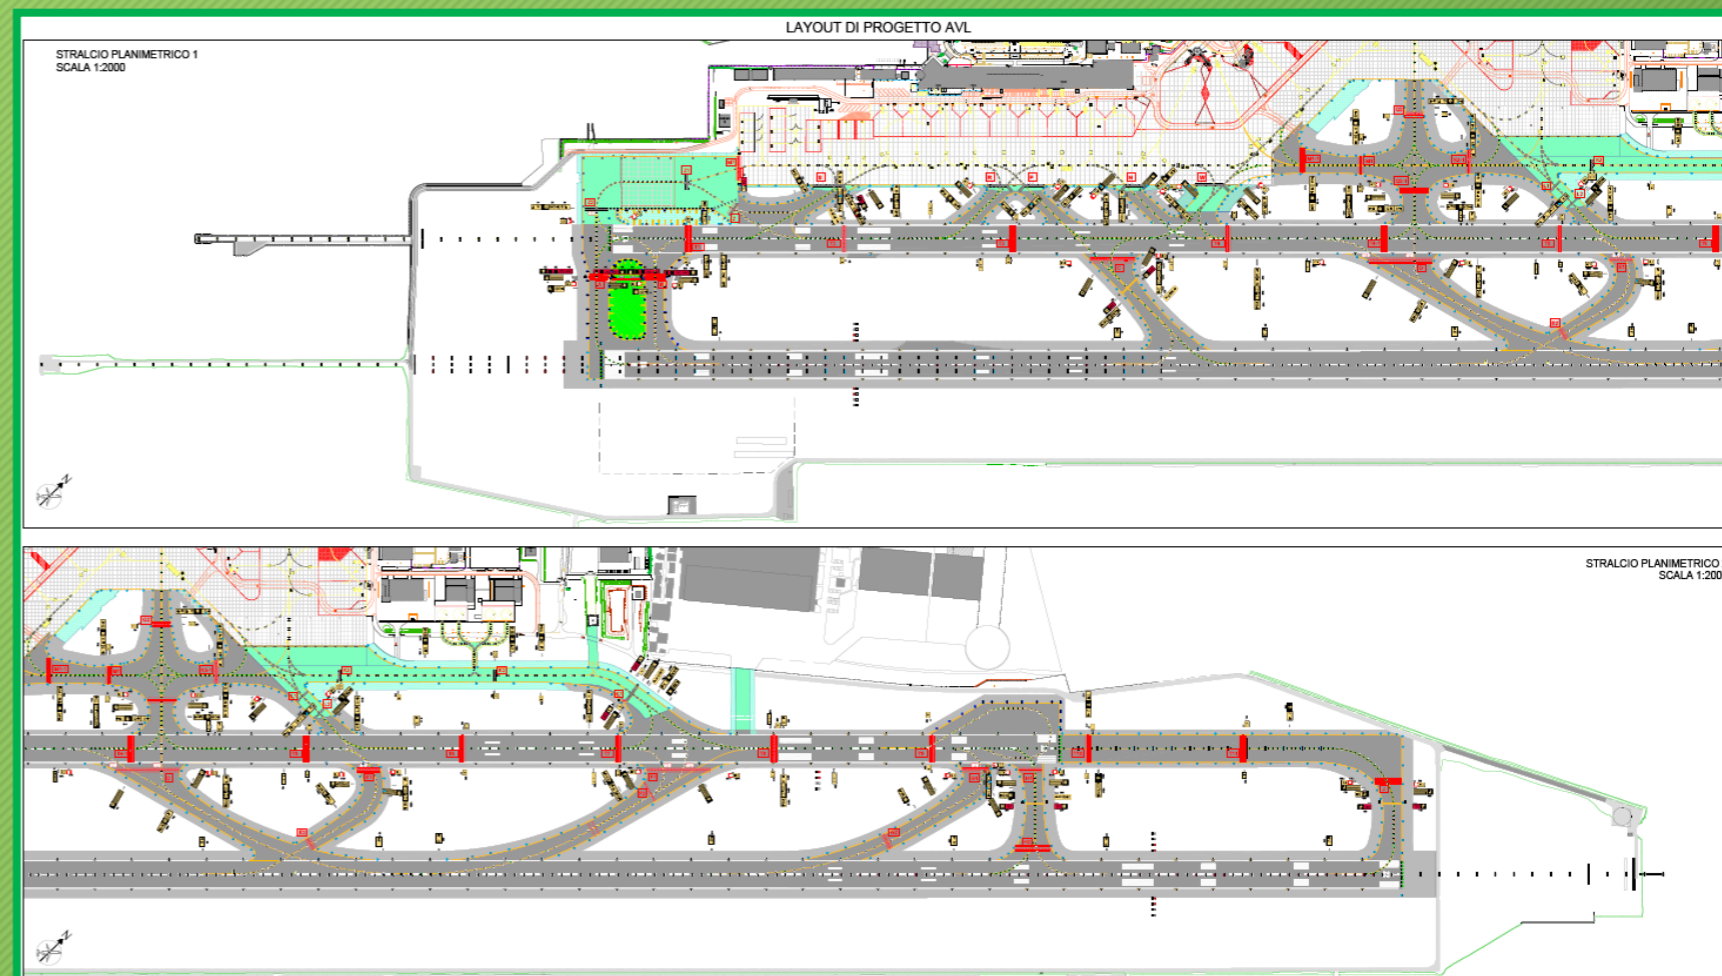

Layout di progetto AVL – scala 1:2000



L'accensione dei nuovi impianti AVL lungo le piste