


RINATURALIZZAZIONE TORRENTE LURA NORD

NELL'AMBITO DELL'ACCORDO DI PROGRAMMA PER LA RIPERIMETRAZIONE, RIQUALIFICAZIONE E REINDUSTRIALIZZAZIONE EX ALFA ROMEO DI ARESE, SI È PROGETTATO E REALIZZATO UN SISTEMA VIABILISTICO DI COLLEGAMENTO FRA LA SP119 E SP 109 TRA ARESE E GARBAGNATE. GLI INTERVENTI SULLA RETE VIARIA SI PREFIGGONO LO SCOPO DI MIGLIORARE IL GRADO DI ACCESSIBILITÀ DEL COMPARTO IN PARTICOLARE NELLA DIREZIONE NORD-SUD, IN VARIANTE RISPETTO AGLI ITINERARI IN ATTRAVERSAMENTO DELLE AREE URBANIZZATE. Per lo sviluppo della PROGETTAZIONE SONO STATE CONSIDERATE LE SPECIFICHE PRESCRIZIONI DI CUI AL DECRETO DI COMPATIBILITÀ AMBIENTALE DELLA REGIONE LOMBARDIA N.9935 DEL 07.10.2012.

Sezione e Tipo di opere d'arte

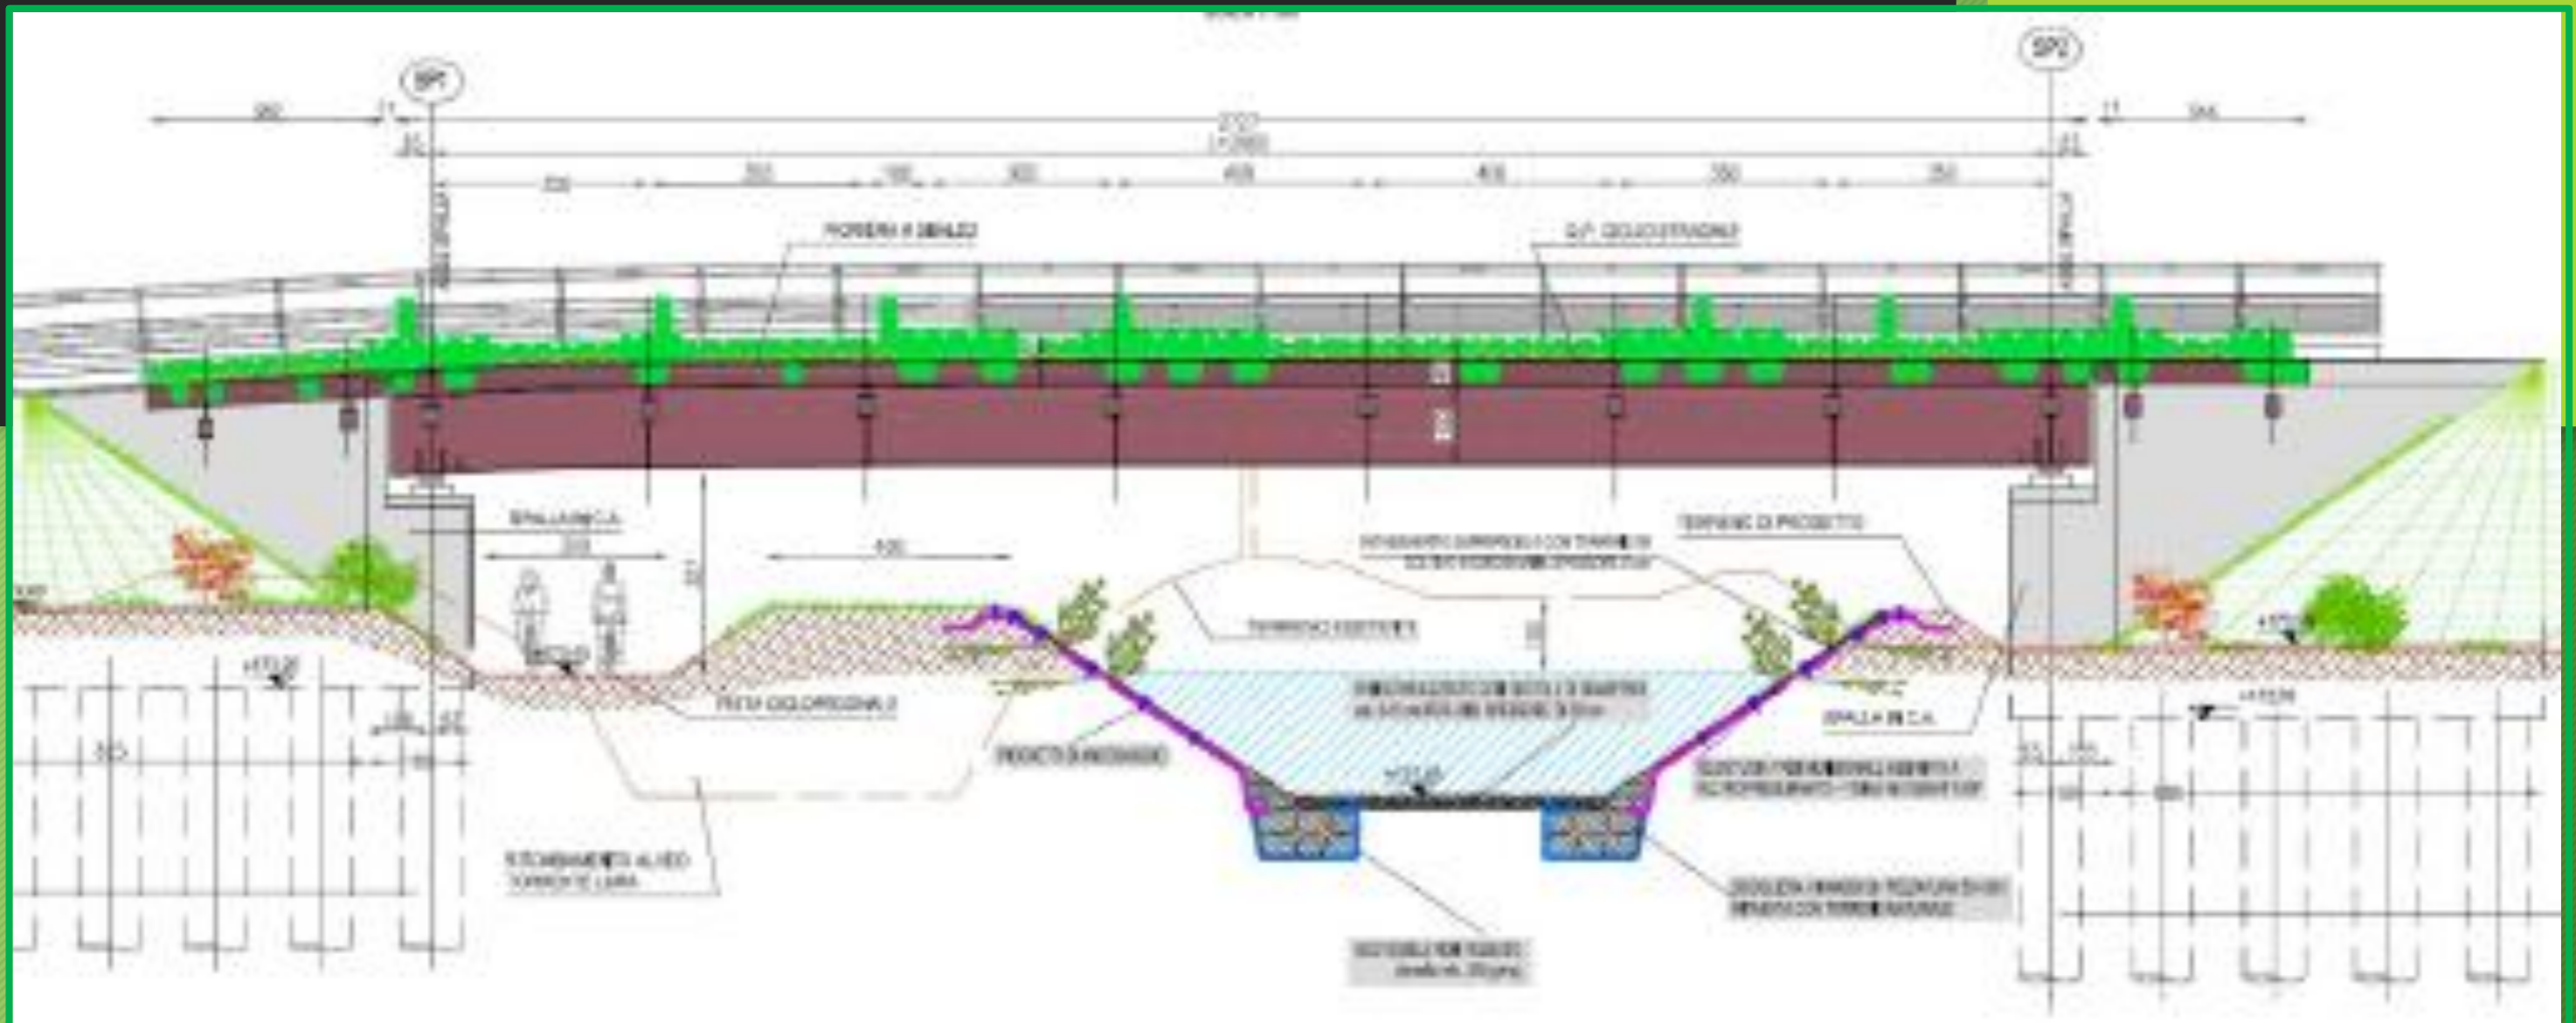



LE PRESCRIZIONI REGIONALI HANNO PREVISTO LA REALIZZAZIONE DI UN NUOVO SISTEMA DI OPERE A VERDE CONTIGUE ALLE OPERE IN PROGETTO, FRA CUI DI PRINCIPALE RILEVANZA È L'INTERVENTO DI RINATURALIZZAZIONE DE TRATTO DI TORRENTE LURA COMPRESO TRA IL PERIMETRO NORD DELL'ACCORDO DI PROGRAMMA E L'ATTUALE PONTE DELLA S.P.119.

LE PRINCIPALI OPERE D'ARTE PREVISTE SONO RELATIVE AI SOVRAPPASSI SUL TORRENTE LURA: PONTE VIABILITÀ DI ACCESSO MERCI, PONTE VIABILITÀ DI COLLEGAMENTO AL COMPARTO C1/D, PONTE PISTA CICLOPEDONALE

