


# TANGENZIALE CASSANO - ZONA SUD DEL TERRITORIO COMUNALE. STRADA DI COLLEGAMENTO VIA DELL'ECOCENTRO - I MAGGIO - IV LOTTO, I EII STRALCIO.

Il presente progetto prevede il proseguimento di un tratto di variante già realizzata che si conclude funzionalmente sulla Via dell'Ecocentro.

Il tracciato, allineandosi a quello già realizzato, si snoda parallelamente all'autostrada Pedemontana per un tratto lunghezza pari a 766.51 m (sez. di progetto n.1-39) all'interno della relativa fascia di rispetto; l'intervento di lunghezza complessiva pari a 871,20 m (sez. di progetto n.44) ha termine su Via 1° Maggio, ove si innesta con raccordo funzionale.

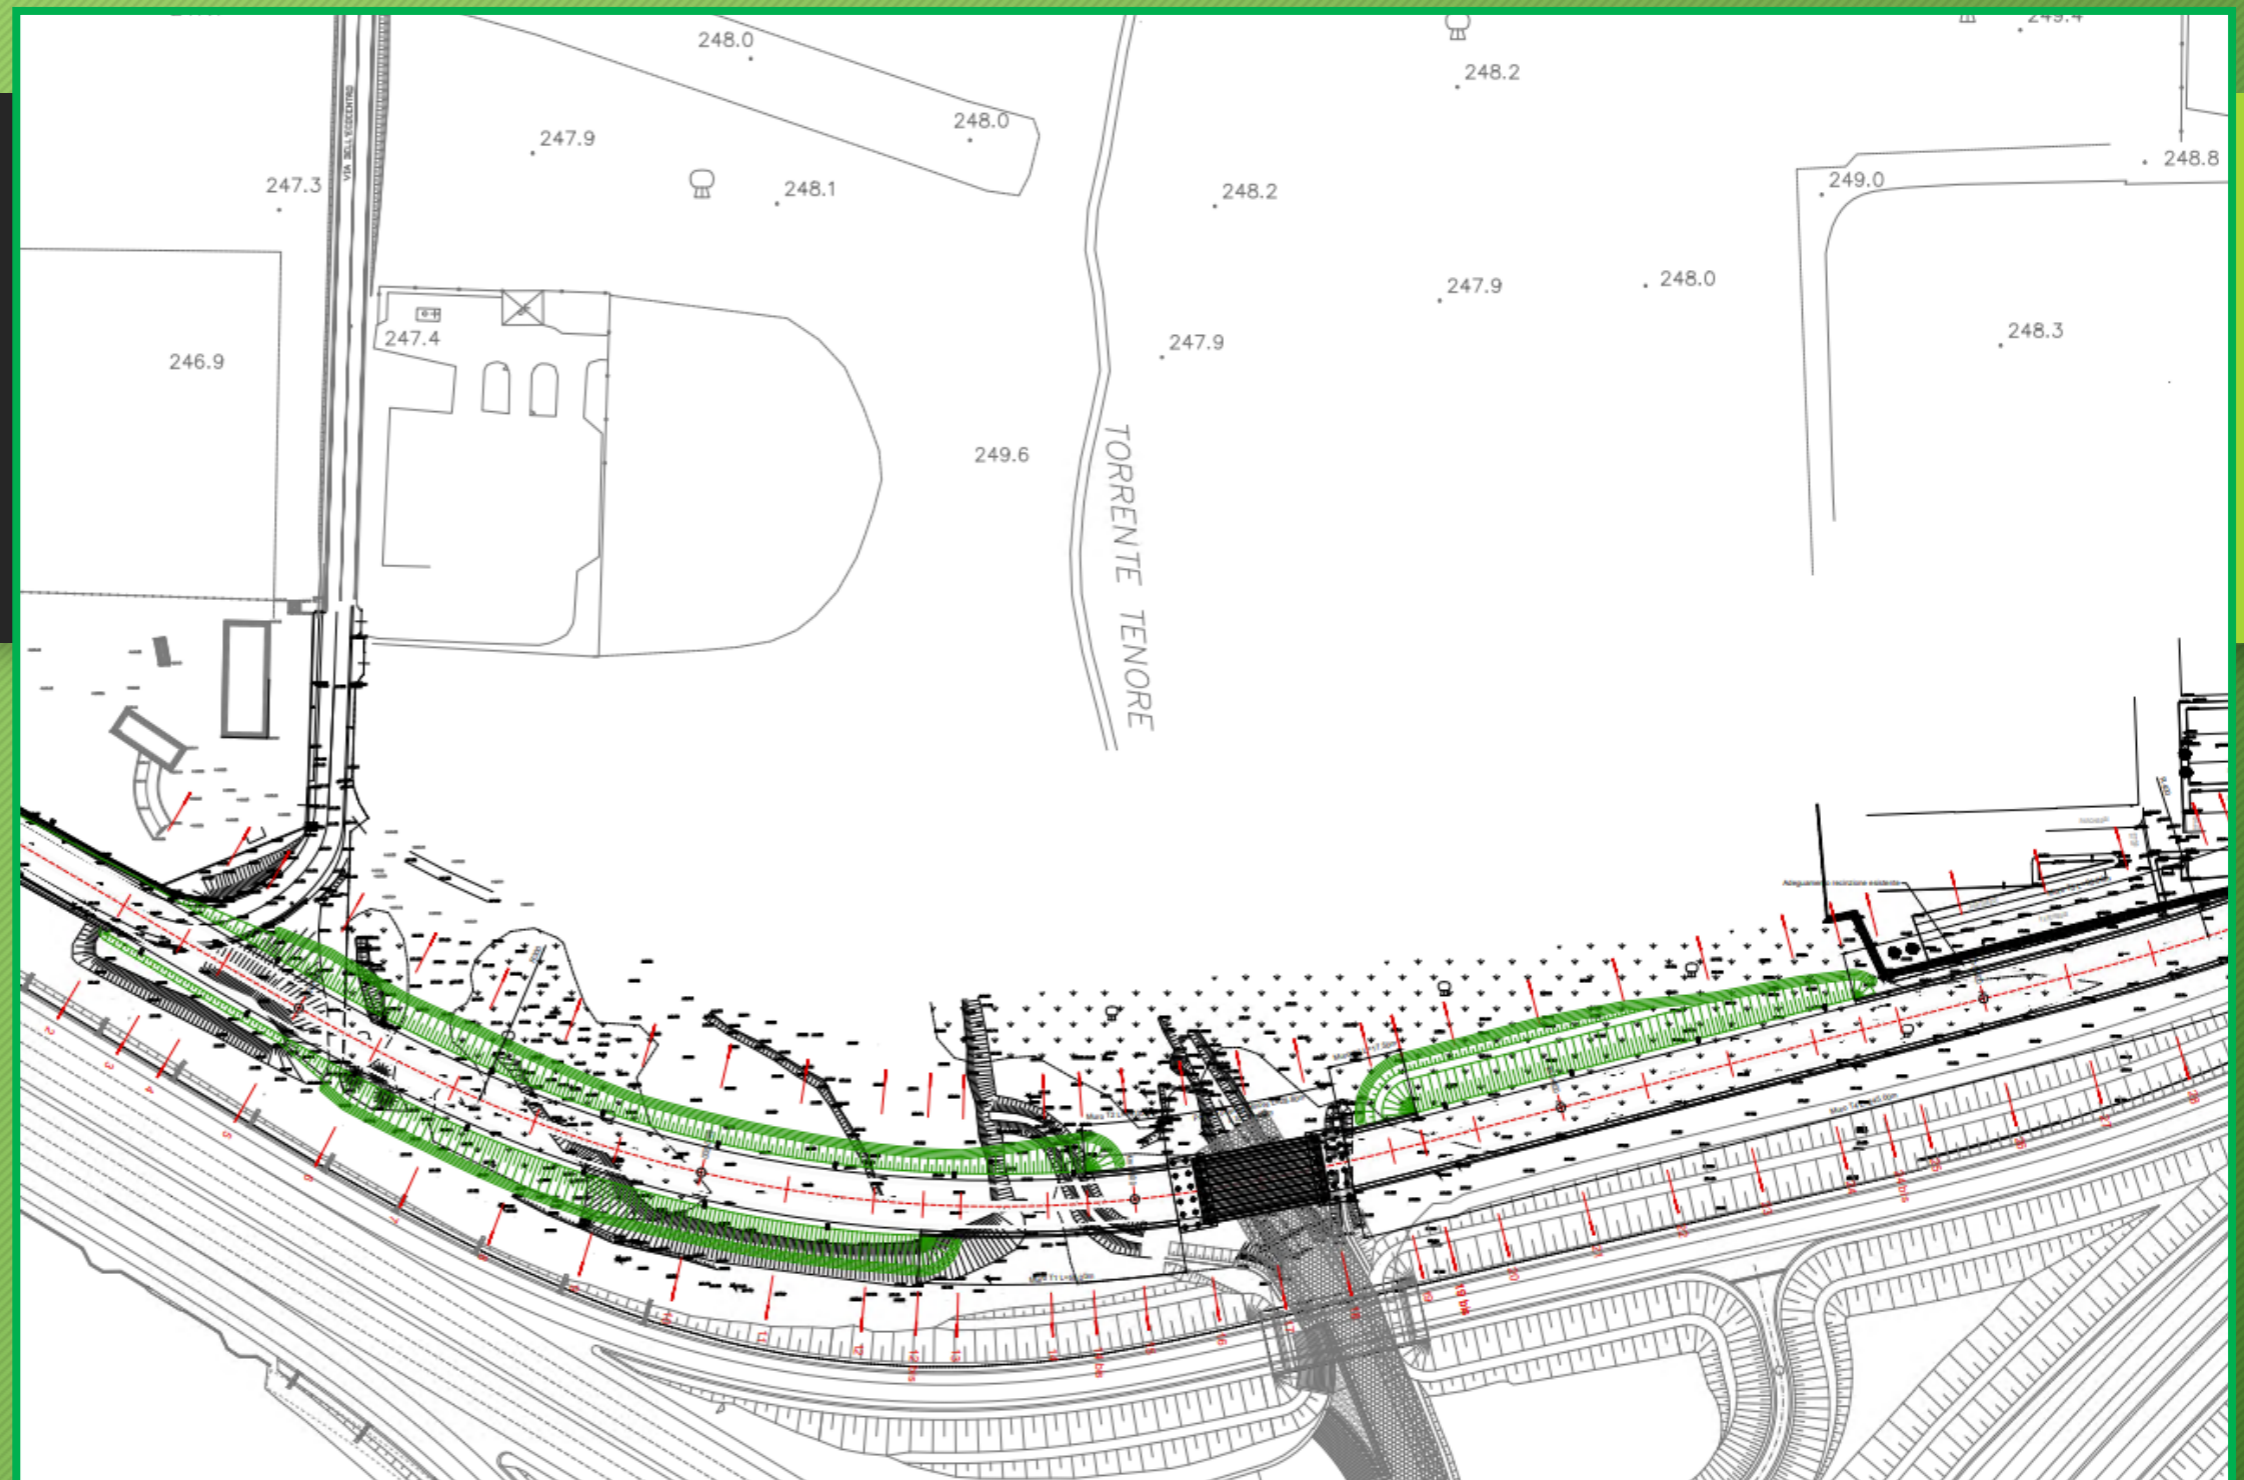

STRALCIO AREA D'INTERVENTO

