




Begane grond

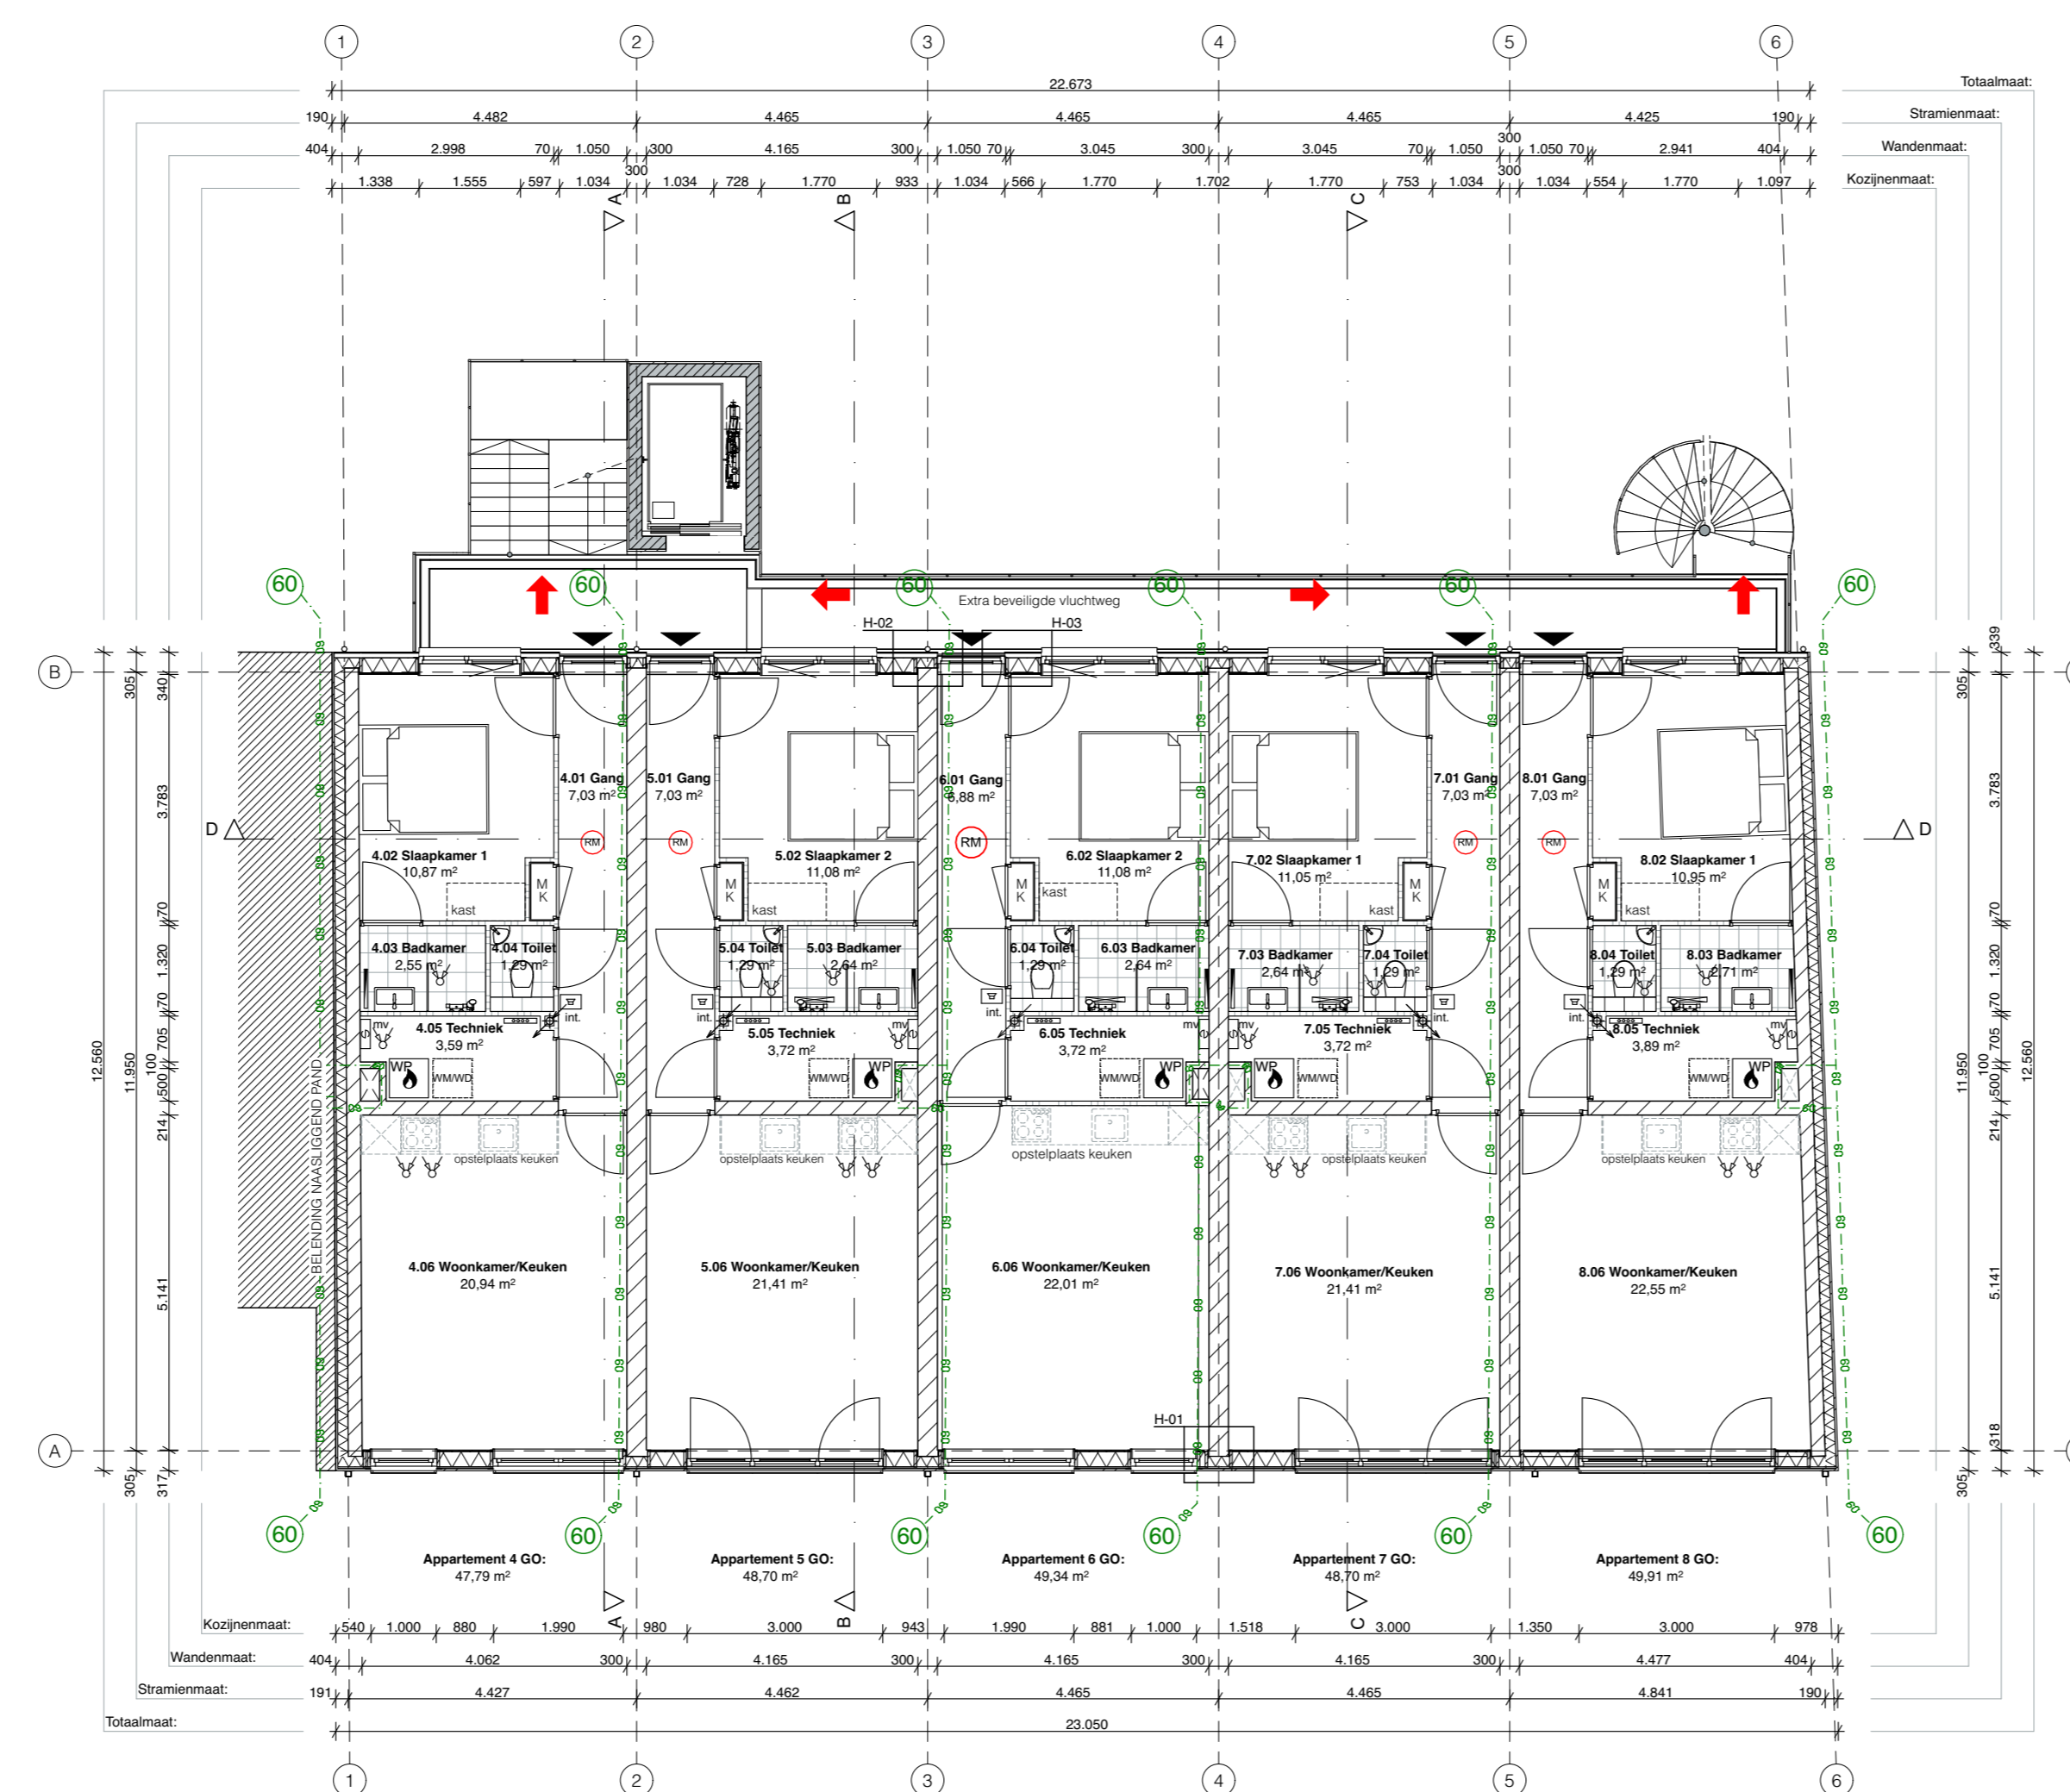


1e verdieping

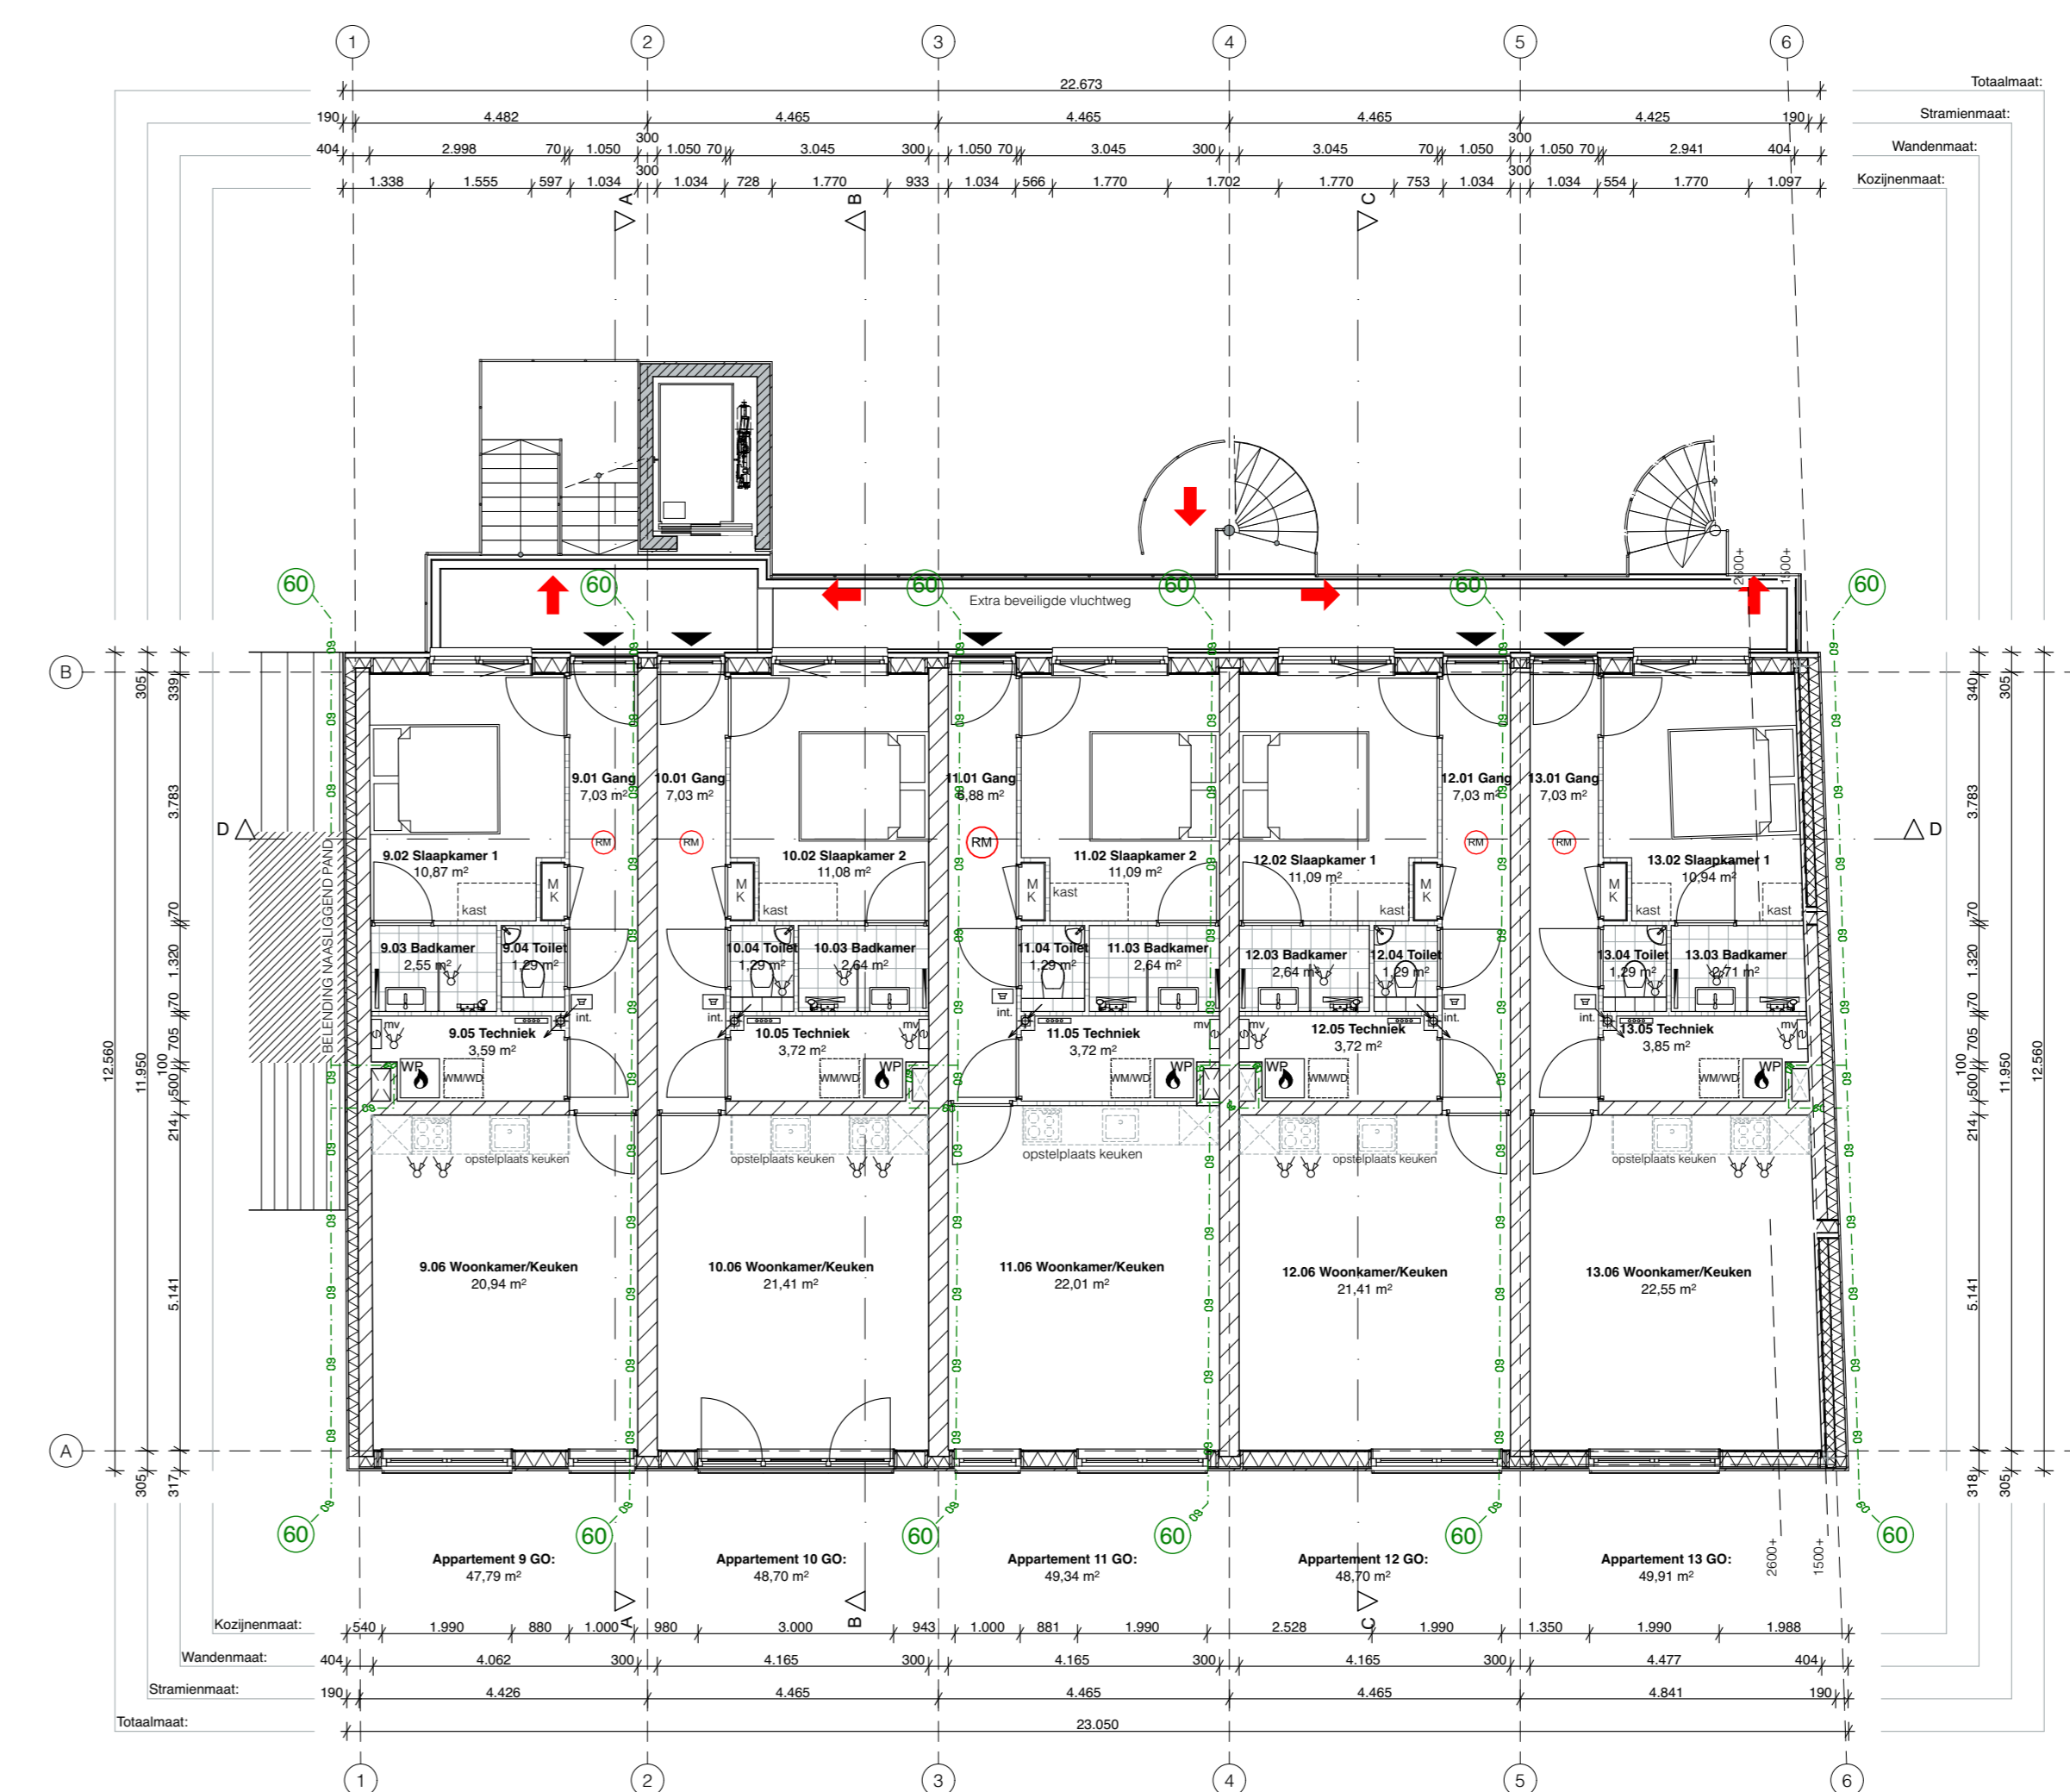


2e verdieping

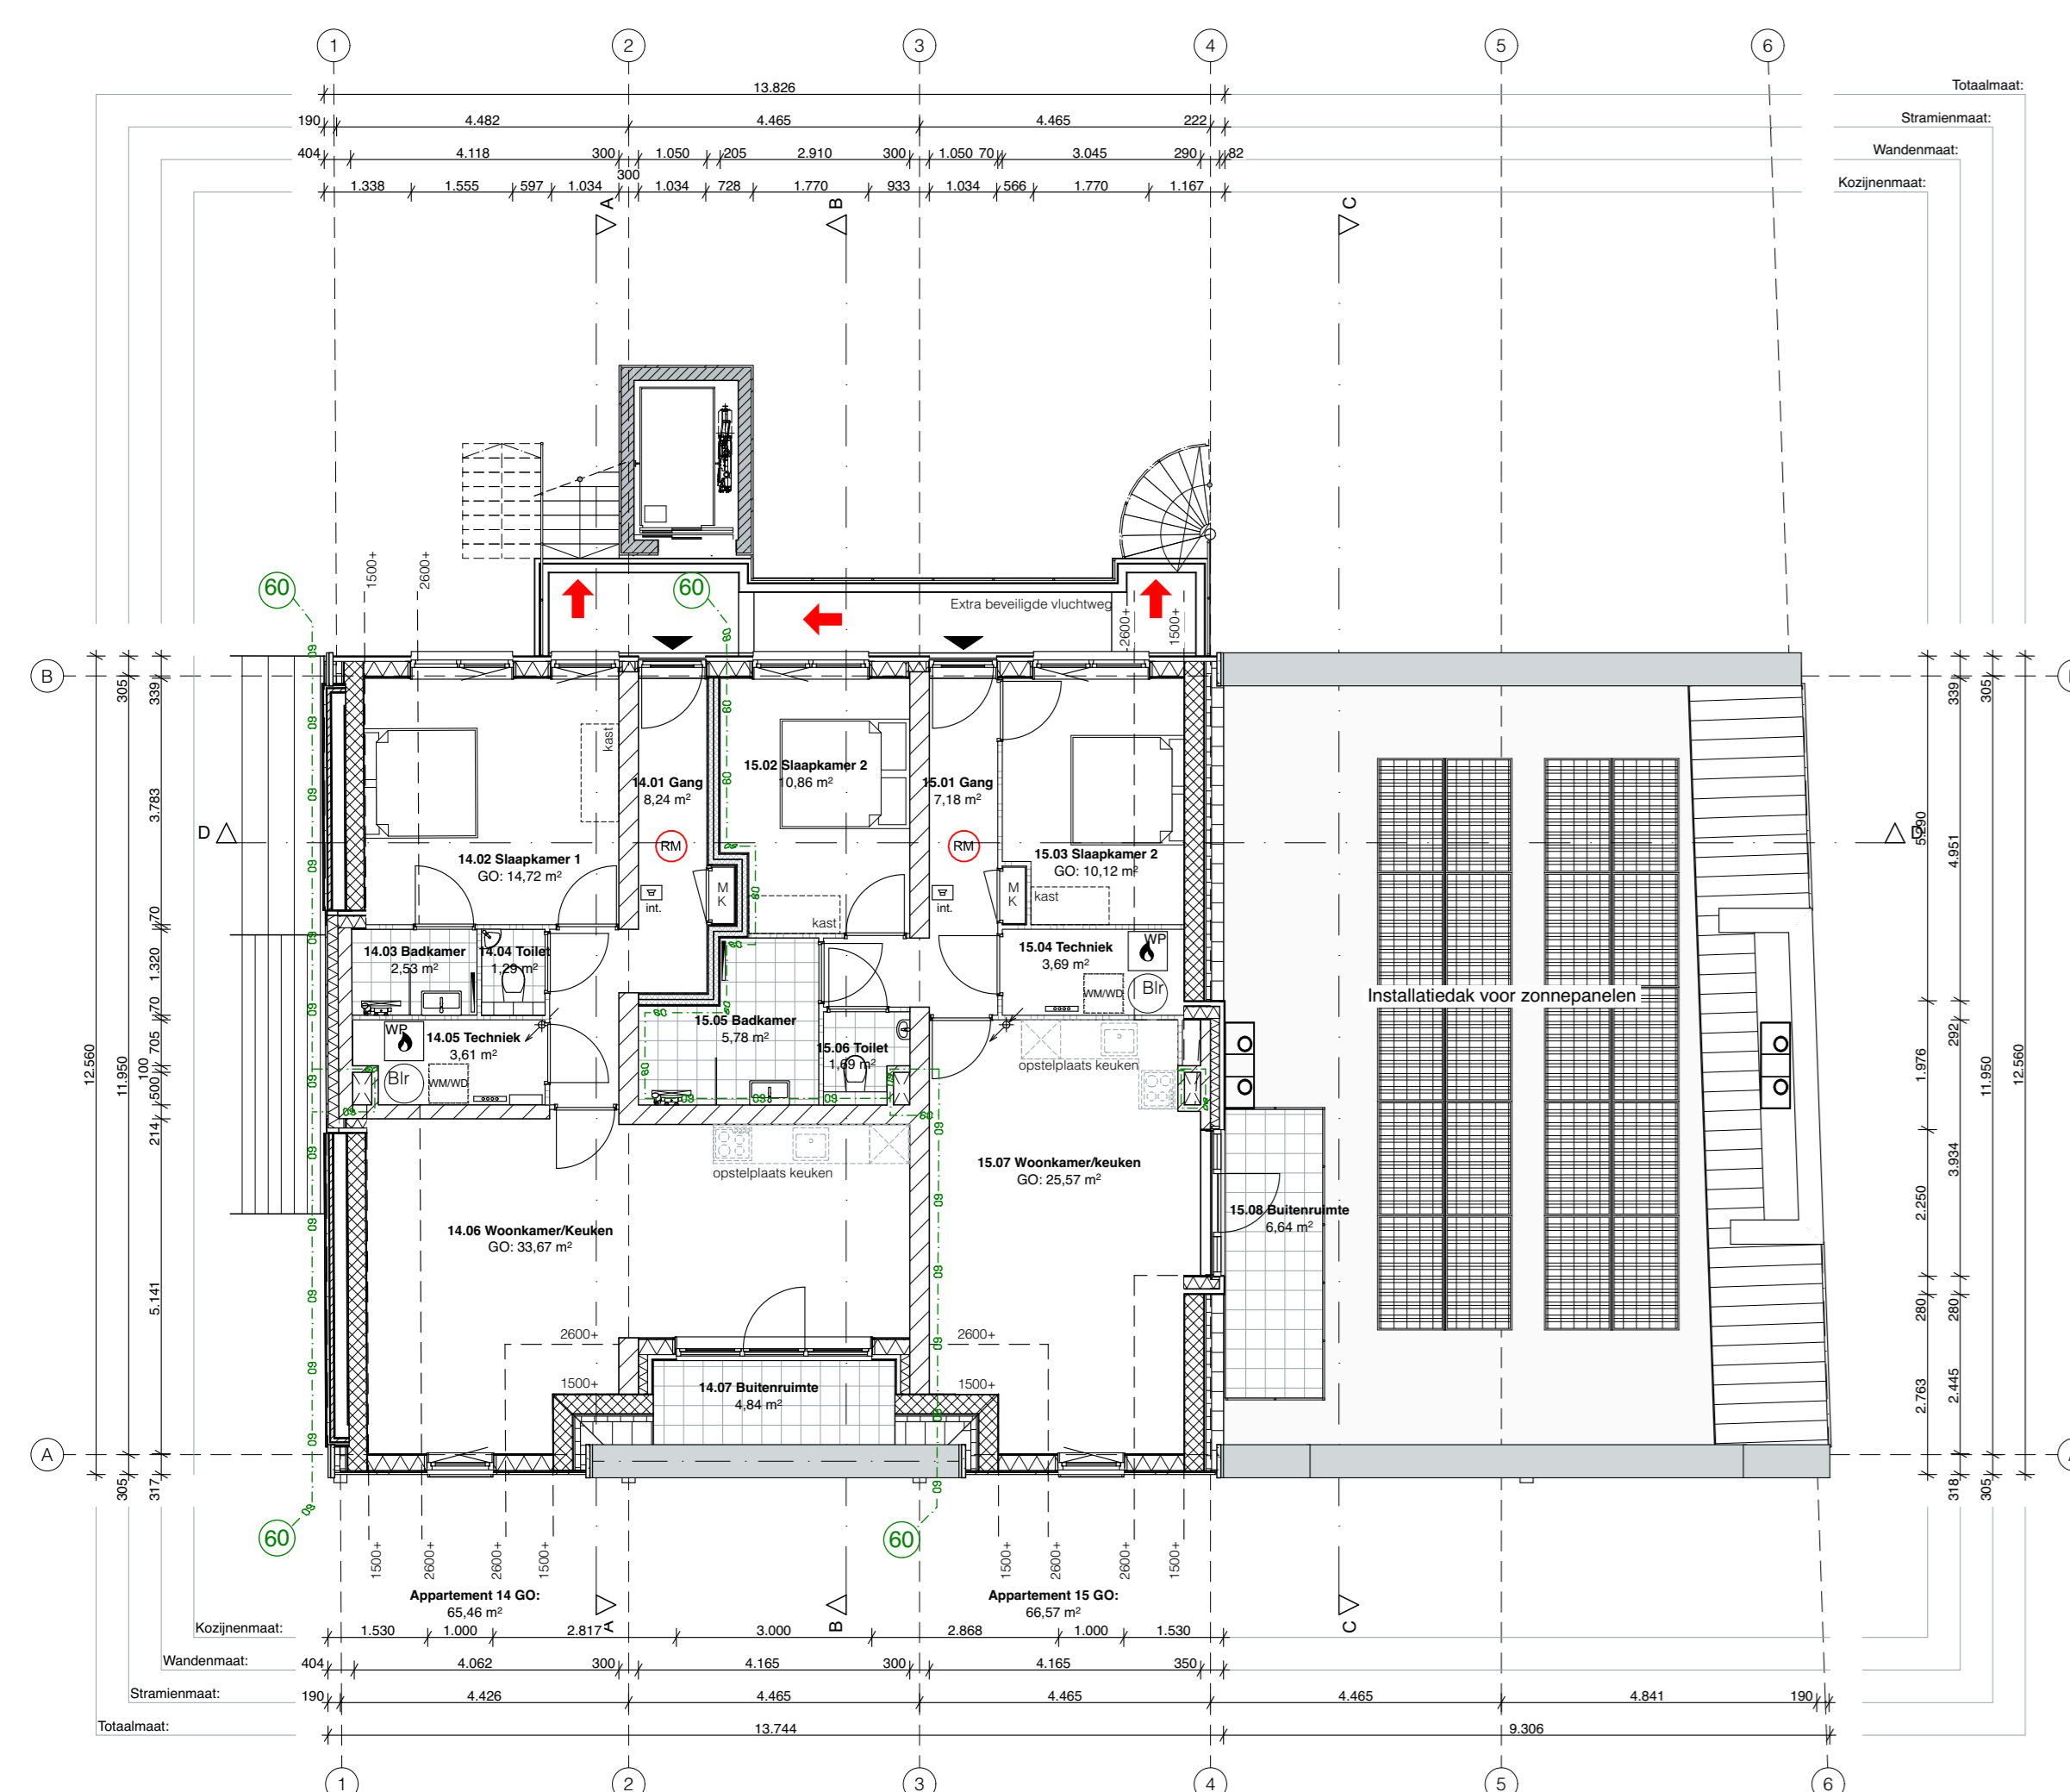


3e verdieping

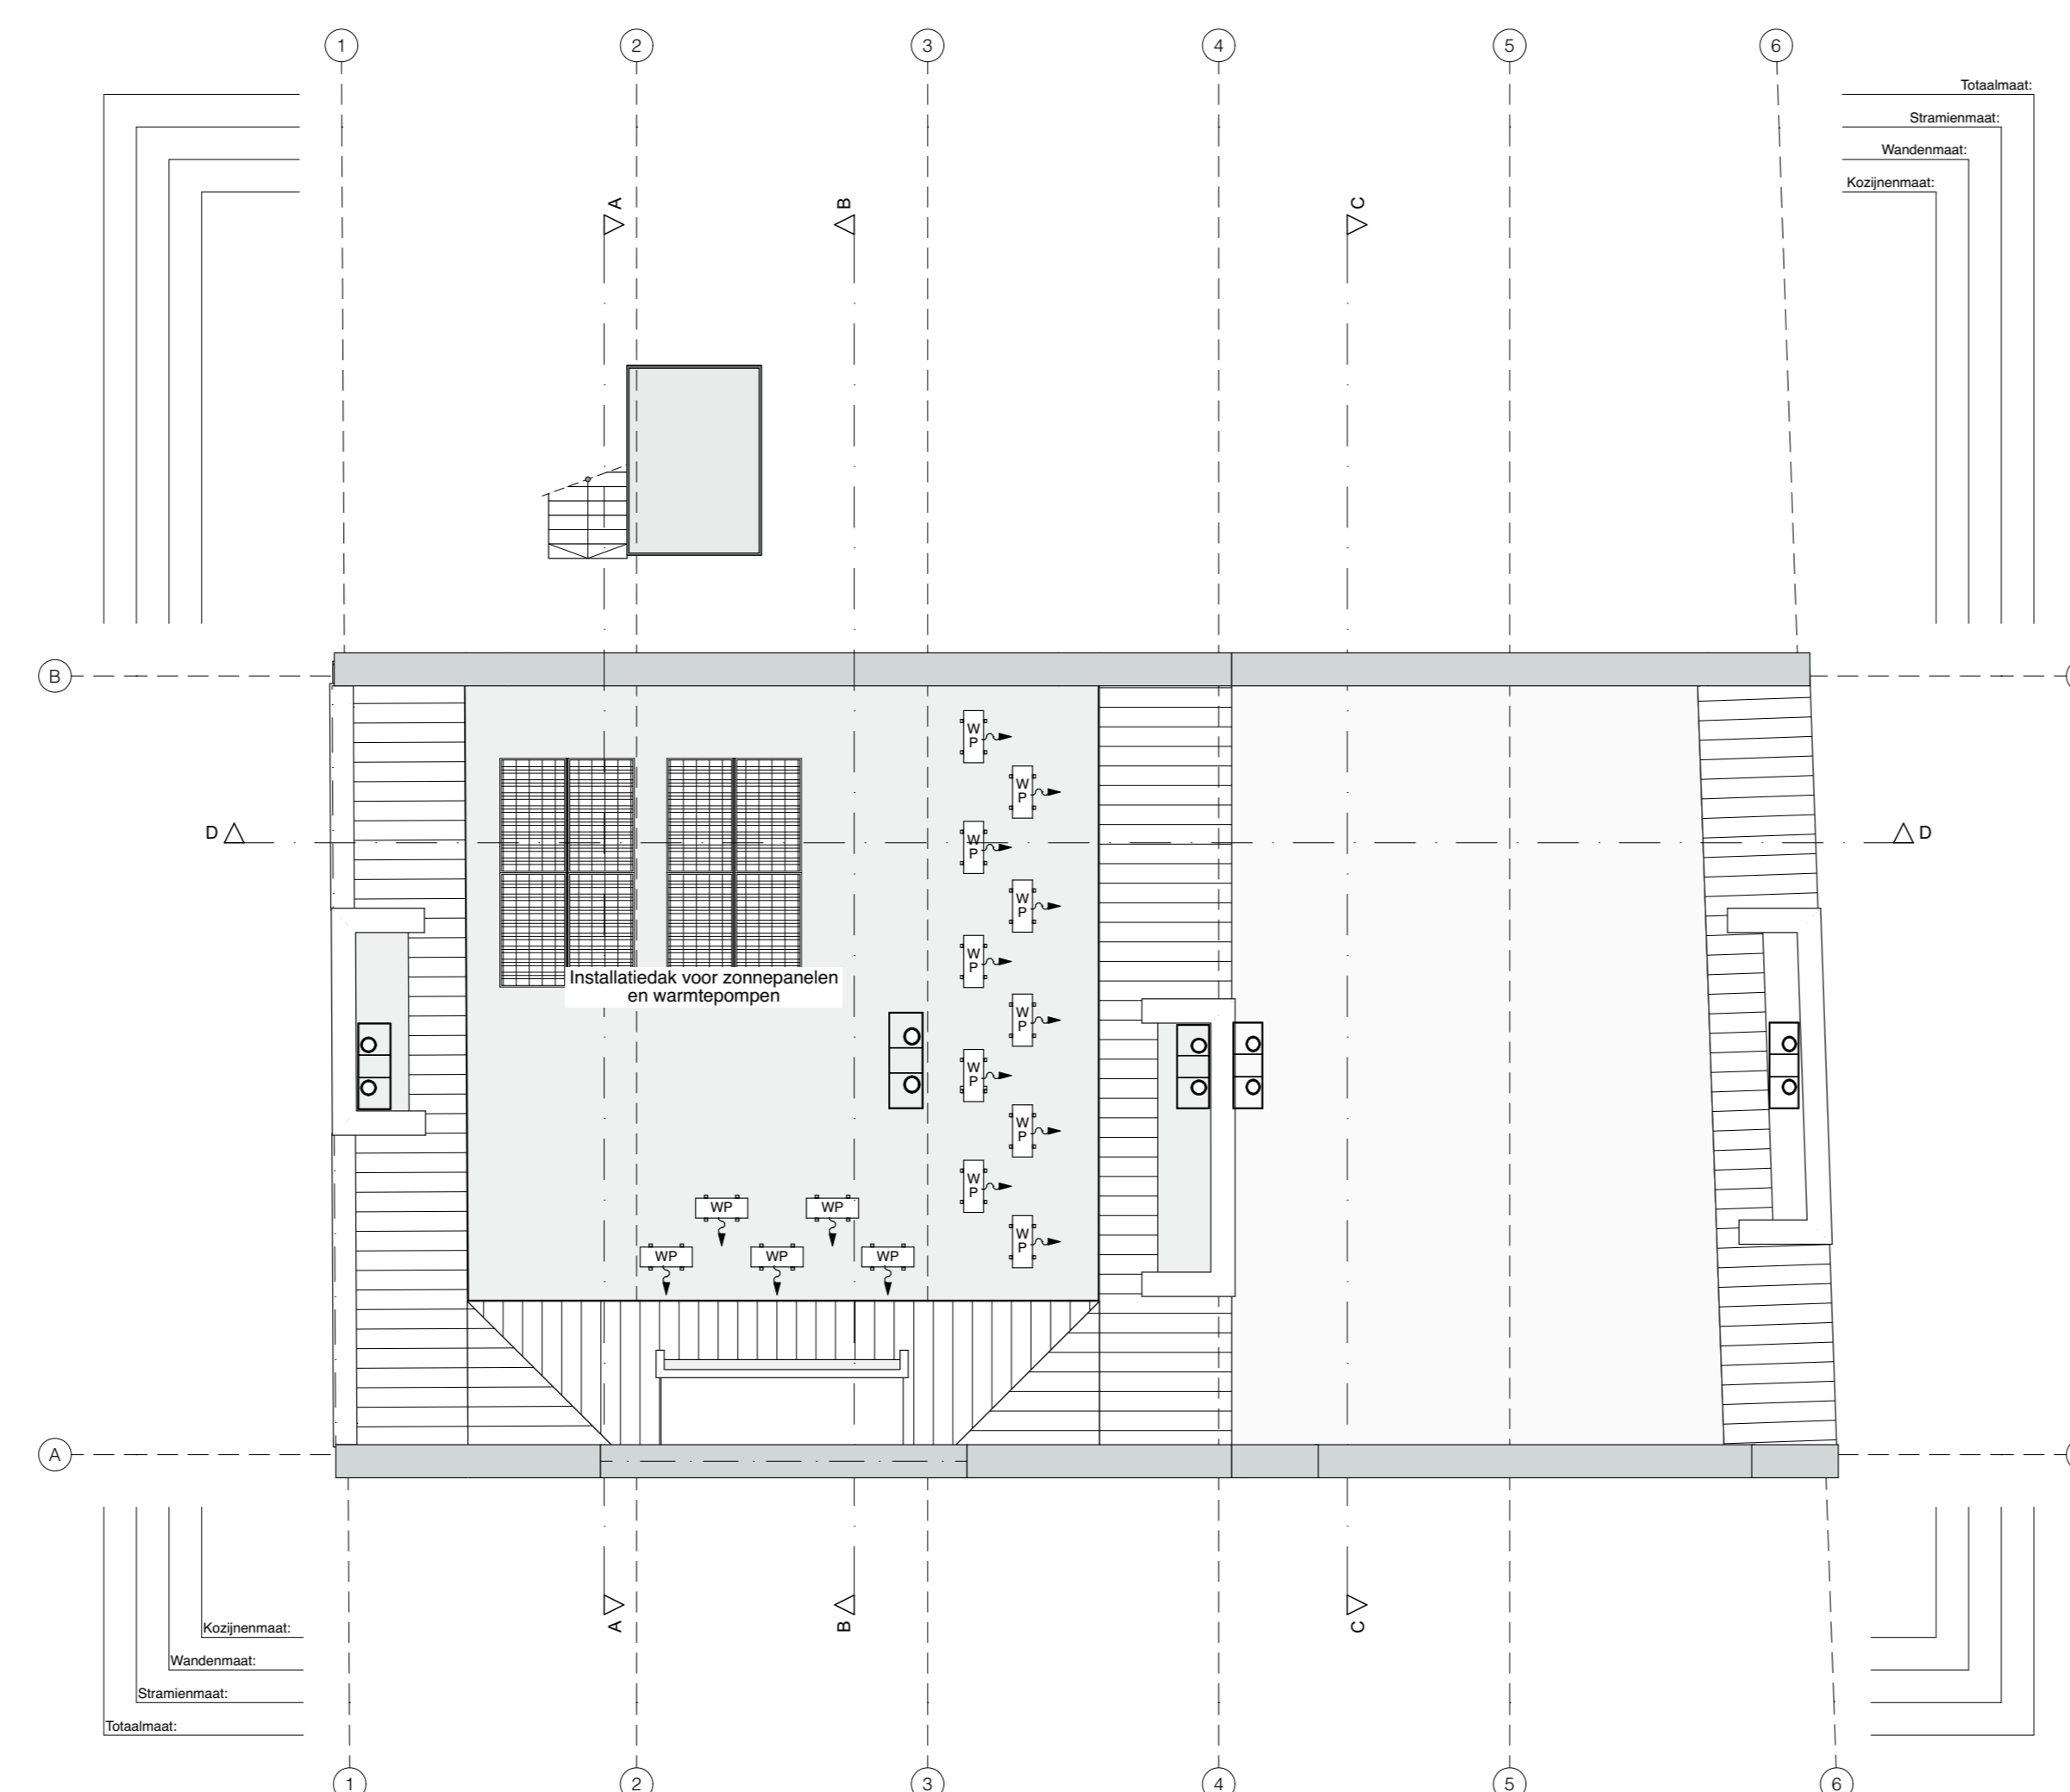

Dakoverzicht

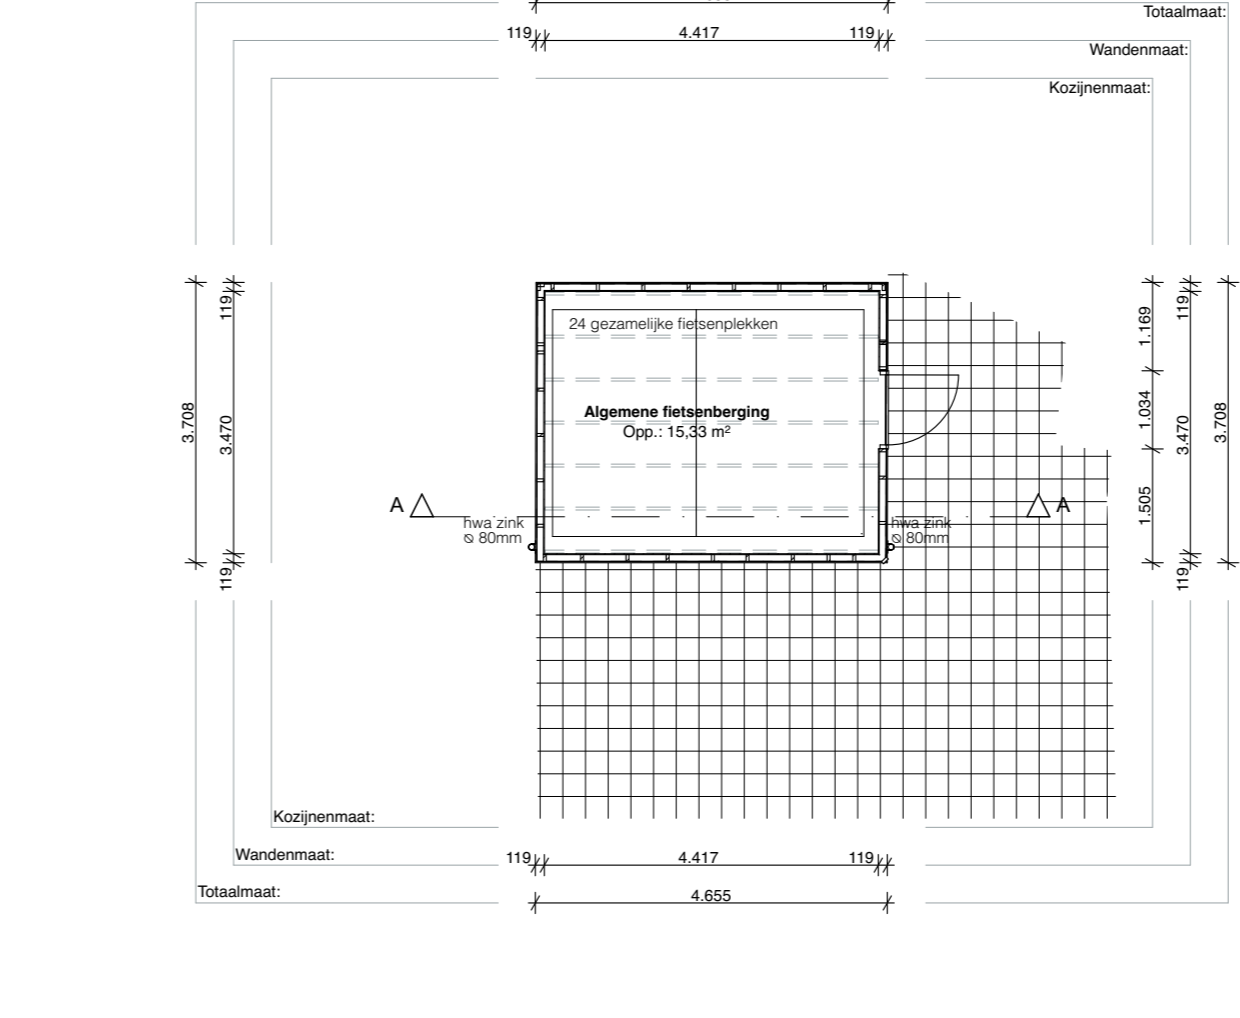

Berging begane grond

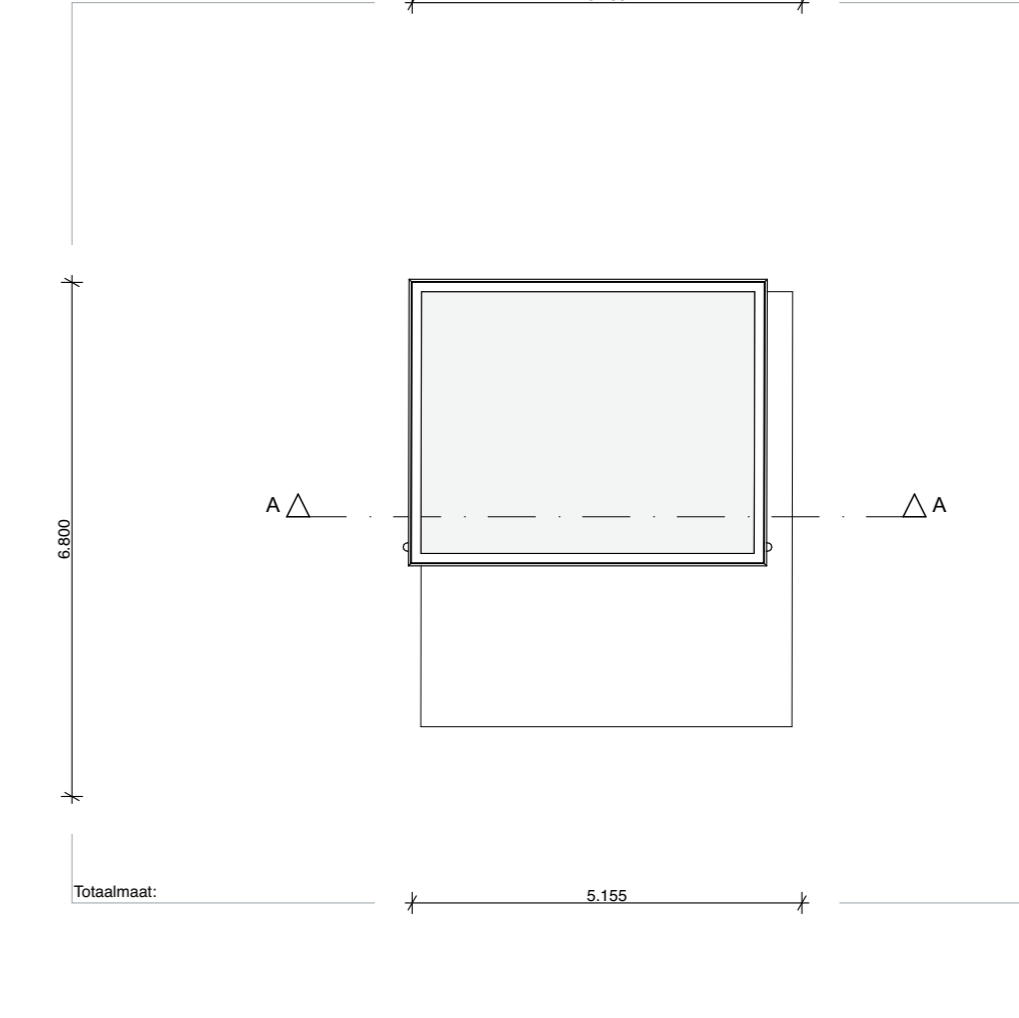

Berging plat dak

ALGEMEEN RENVOOI

VR	Voorruimte	ALLE CONSTRUCTIES VOLGENS
VKR	Vloerconstructie	CONSTRUCTIETEKENINGEN- EN BEREKENINGEN
TR	Technische ruimte	
CR	Circulerende ruimte	
HWA	Huismeeuwzer	RC-WAARDES, BUTTENSCHILLEN EN OVERIGE
KK	Mogelijke opstelplaats koelkast	BOUWFYSISCHE UITGANGSPUNTEN VOLGENS RC-
HT	Mogelijke opstelplaats hotwaterboiler	BEREKENINGEN
VW	Mogelijke opstelplaats vaatwasser	
VM/ND	Mogelijke opstelplaats wasmachine / wasdroger	PEIL = 0 = 7777+ NAP
MK	Overstroomde meubelkast	DEFINITIEF TE BEALEN I.O.M. DE GEMEENTE
MV	Mechanische ventilatie	ALLE MATEN IN HET WERK TE CONTROLLEREN
V	Ventilator	

RevID	Wijz naam	Datum

Nieuwbouw appartementen Malenborch

PROJECTNR: 21.506 FASE: DO TEK.NR: 3102 STATUS: Voorlopig

TEKENING ONDERHOUD Plattegronden	SCHAAL Definitief ontwerp 1:100	LOCATIE Malenborch 7, 6851AZ Huisson
ONDERHOUD Definitief ontwerp 19-05-2025	GETEKEND DOOR A. de Wolf PERMAAT A0+ (1260 x 841)	OPDRACHTGEVER A.w.m. van Wijk & G.J. Masters Roomeinde 45, 1151 AM Broek in Waterland