
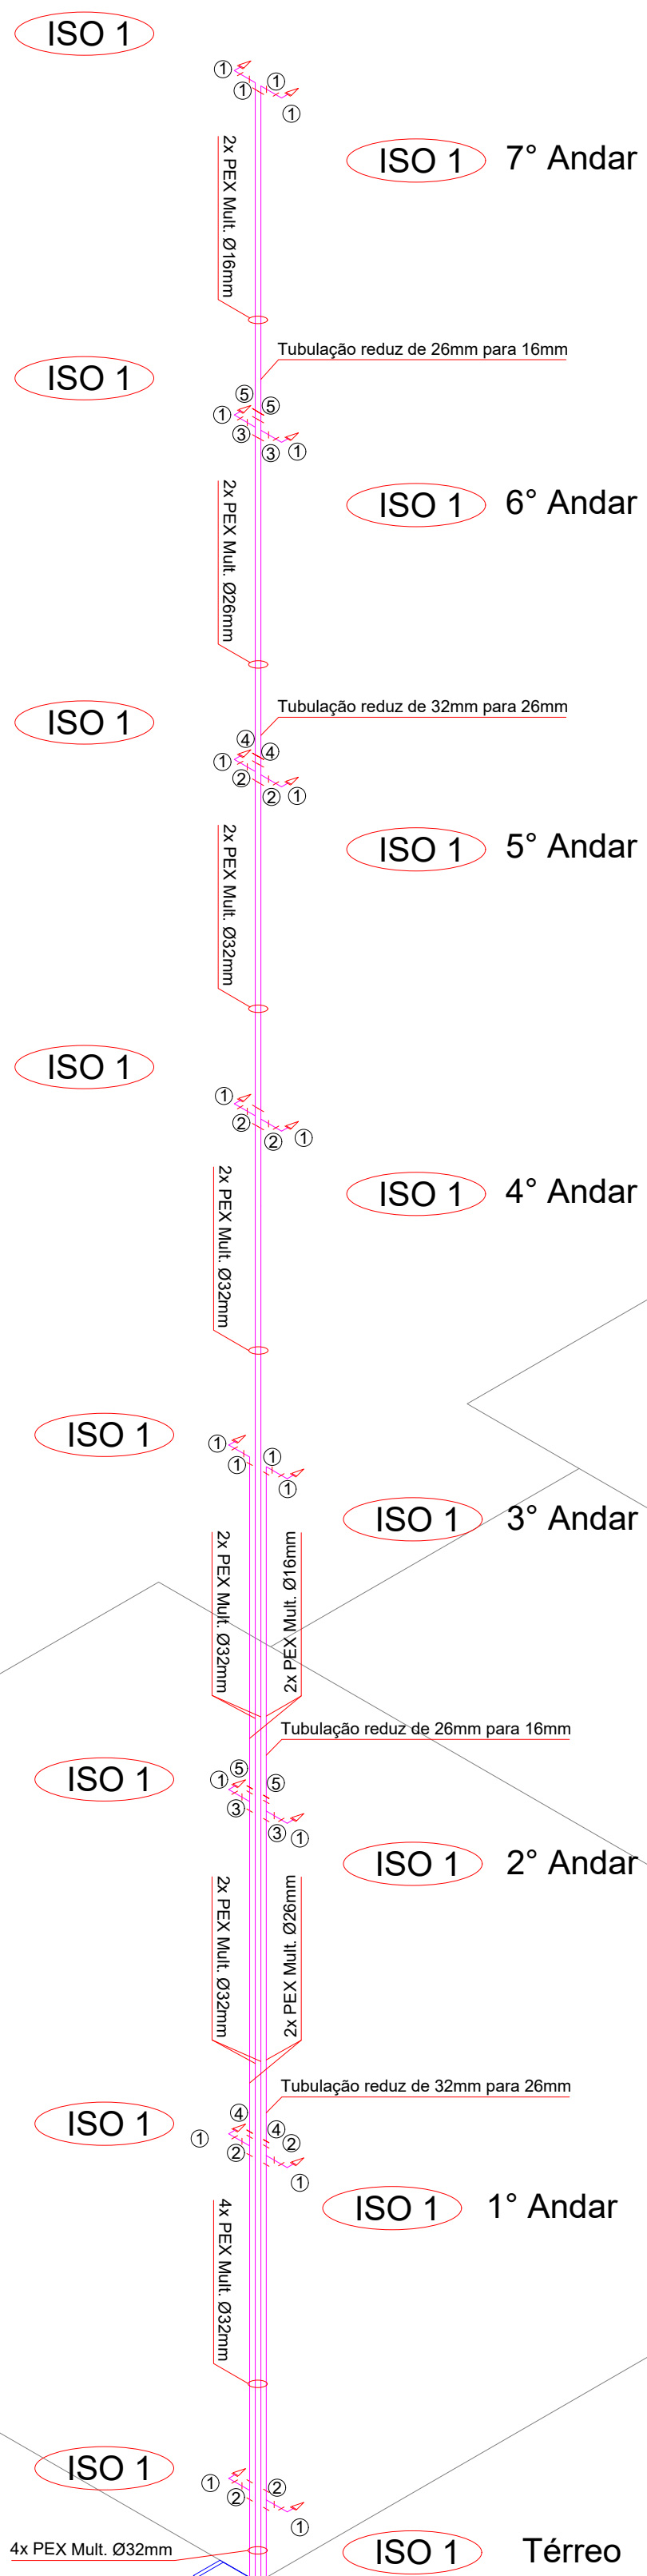


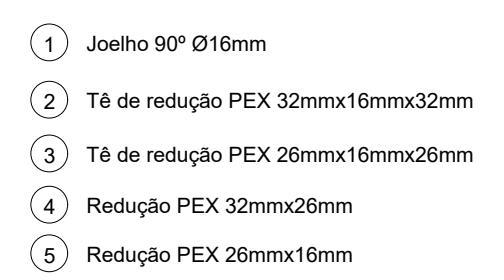

FIXAÇÃO DOS TUBOS PEX		
Ømm	ESPAÇAMENTO MÍNIMO FIXADORES (m)	
	HORIZONTAL	VERTICAL
16	1,00	1,00
20	1,50	1,75
26	1,65	2,00
32	2,00	2,00

DIÂMETRO DO TUBO (mm)	Ø16	Ø20	Ø26	Ø32
SEM FERRAMENTA DE CURVATURA (mm)	80	100	130	160
USANDO MOLDA DE CURVATURA (mm)	60	60	78	96
USANDO FERRAMENTA DE CURVATURA (mm)	55	79	88	128

— PEX Polietileno Reticulado Flexível —			
Quant.	Und.	Dimensão	Descrição
74 16	n	32mm	Tubo PEX multicamada
22 80	n	28mm	Tubo PEX multicamada
31 32	n	16mm	Tubo PEX multicamada
40	pc	16mm	Joelho 90 PEX
8	pc	32mmx26mm	Luva de redução PEX
8	pc	26mmx16mm	Luva de redução PEX
16	pc	32mmx16mmx32mm	Tê de redução PEX
8	pc	26mmx16mmx26mm	Tê de redução PEX

13	Aterro comissário da rede, redimensionado, aterro do duto de manobra e adensador desta rede.	01/06	26/07/2024	Luis Gustavo	Edardo Costa	-
14	Aterro comissário da rede, aterro do duto de manobra e adensador desta rede, redimensionado e aterro das redes.	01/06	31/08/2024	Luis Gustavo	Edardo Costa	-
15	Aterro comissário da rede, aterro do duto de manobra e adensador desta rede, redimensionado e aterro das redes.	01/06	31/09/2024	Luis Gustavo	Edardo Costa	-
16	Aterro a drenagem de rede interna e sistema de distúrbios	01/02, 03, 04 e 05	03/02/2023	Luis Gustavo	Eduarda Pereira	-
17	Aterro a drenagem de ventilação no tubo nos domínios	03	18/09/2023	Luis Gustavo	Letícia Perencovicz	-
18	Aterro diâmetro e material das pormidas de gás	03/04	20/04/2023	Luis Gustavo	Letícia Perencovicz	-
19	Aterro rede de Coibre para PEAD PERB	01, 03, 04 e 05	30/01/2023	Luis Gustavo	Rafaela Furtado	-
20	Avaliação fôto de materiais	04	09/01/2023	Luis Gustavo	Arthur M. Ghislandi	-
21	Aterro em acordo com o 4º Análise.	04	01/21/2022	Luis Gustavo	Lizta Segura	-
22	Aterro a arquitetura do acordo com o REV 24.	04	21/11/2022	Luis Gustavo	Luzia Sepkewicz	-
23	Aterro a arquitetura de acordo com o REV 18	04	11/03/2022	Luis Gustavo	Leonardo T. Roque	-
24	Delineio do tubo de gás, asção de rede e alteração no tubo do gás (partida baixa)	04	27/10/2021	Luis Gustavo	Laura Cavalli	-
25	Inspetor interno, distúrbio de rede interna e representação em planta	01 a 05	06/10/2021	Luis Gustavo	Liane Beluso	-
26	Emissoo fiscal		05/08/2021	Luis Gustavo	Thomaz Petersen	-
REV	MODIFICAÇÃO	FRANCIAS ALTERNADOS	DATA	PROJETAISTA	DESENHISTA	APROV



Telefone: (19) - 3387-9233 Celular (47) - 99751-4726 E-mail: luizgustavo.dalmeidas@gmail.com		FOLHA: 06/06	
PROJETO GÁS NATURAL			
CONT'D: DIAGRAMA VERTICAL DE DISTRIBUIÇÃO DAS TORRES			
NOME DO EMPREENDIMENTO CONDOMÍNIO RESIDENCIAL PÉROLA		FINALIDADE RESIDENCIAL	
ENDEREÇO RUA LEONEL MASTRELLO (ANTIGA RUA 04), ÁREA B SALTO - SP		V.L.O.D. 54	QUADRA ÁREA B
PROPRIETÁRIO CONSTRUTORA RIO BRANCO LTDA.		JARDIM BARRO DAS COSTEIRAS	
RT PROJETO LUIS GUSTAVO SOARES SILVA		CAPA/CH 08.355.7000001-61	TELEFONE (11) 4029-2310
COORDENADOR THOMAS VITOR PEREIRA		CREA/REGIÃO 50069750211	TELEFONE (47) 99751-4726
COORDENADOR ARTHUR GHELLANDI		ESCALA INDICADA	ARQUIVO GÁS NATURAL