
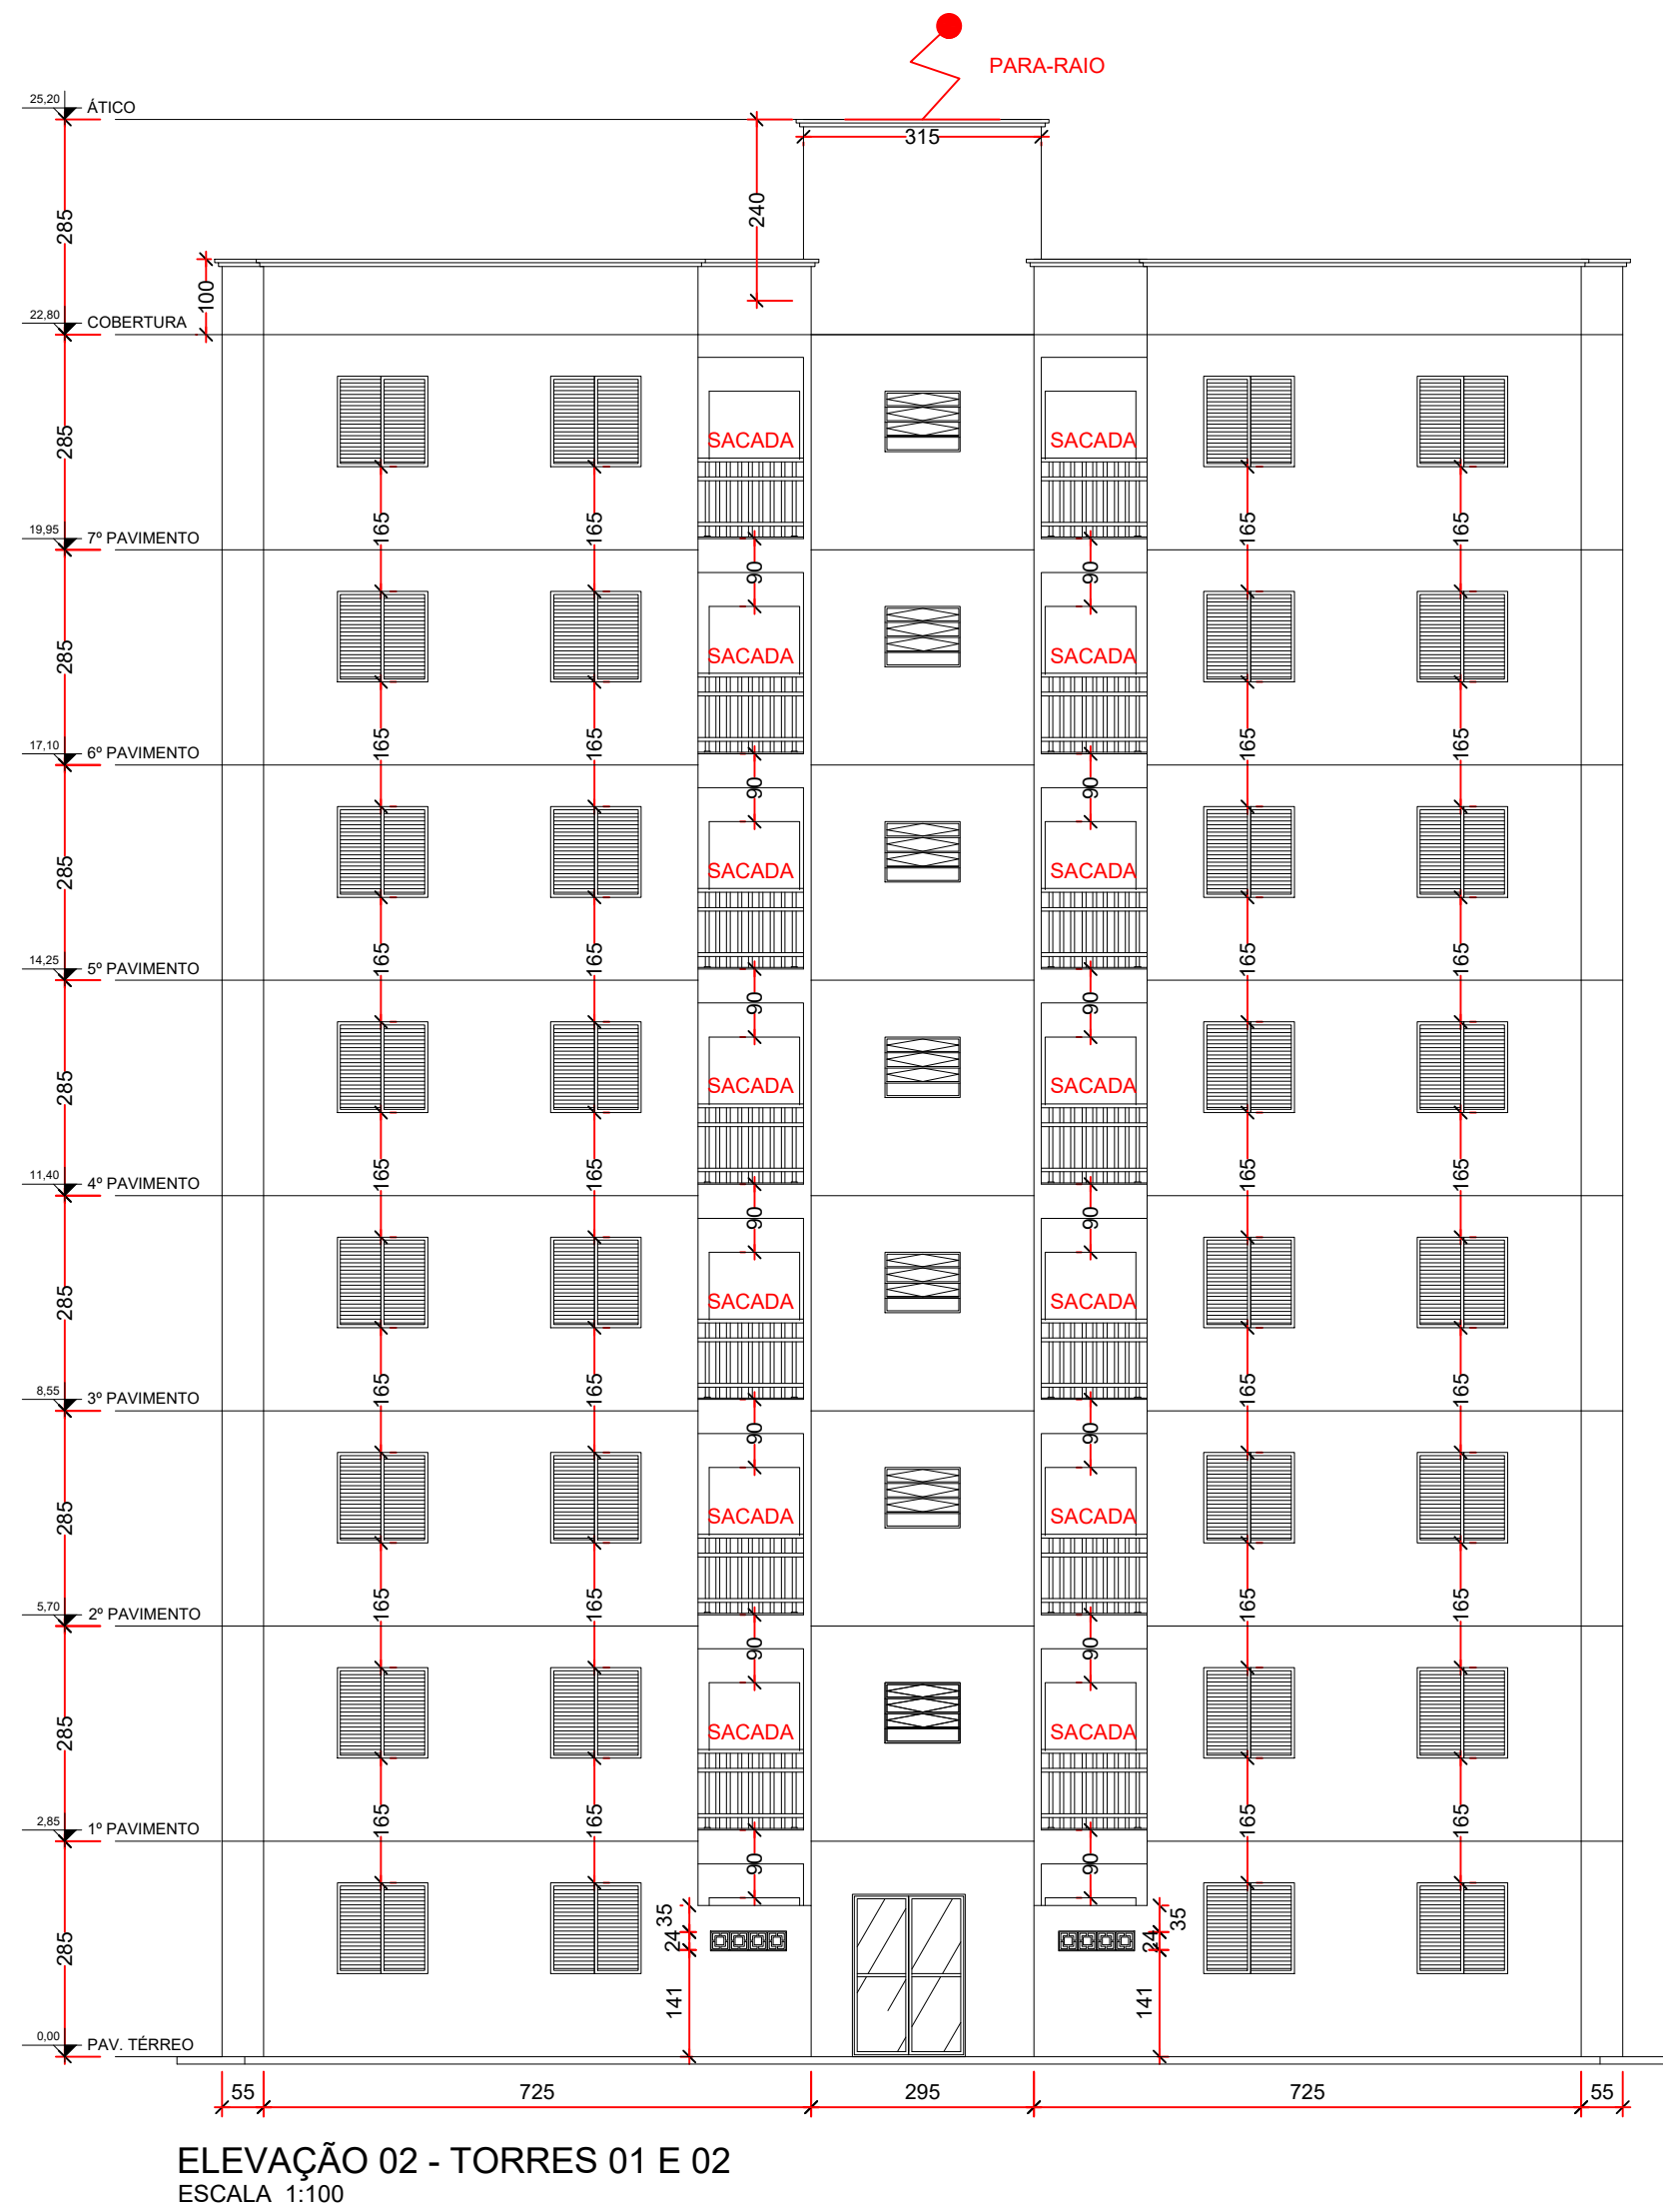


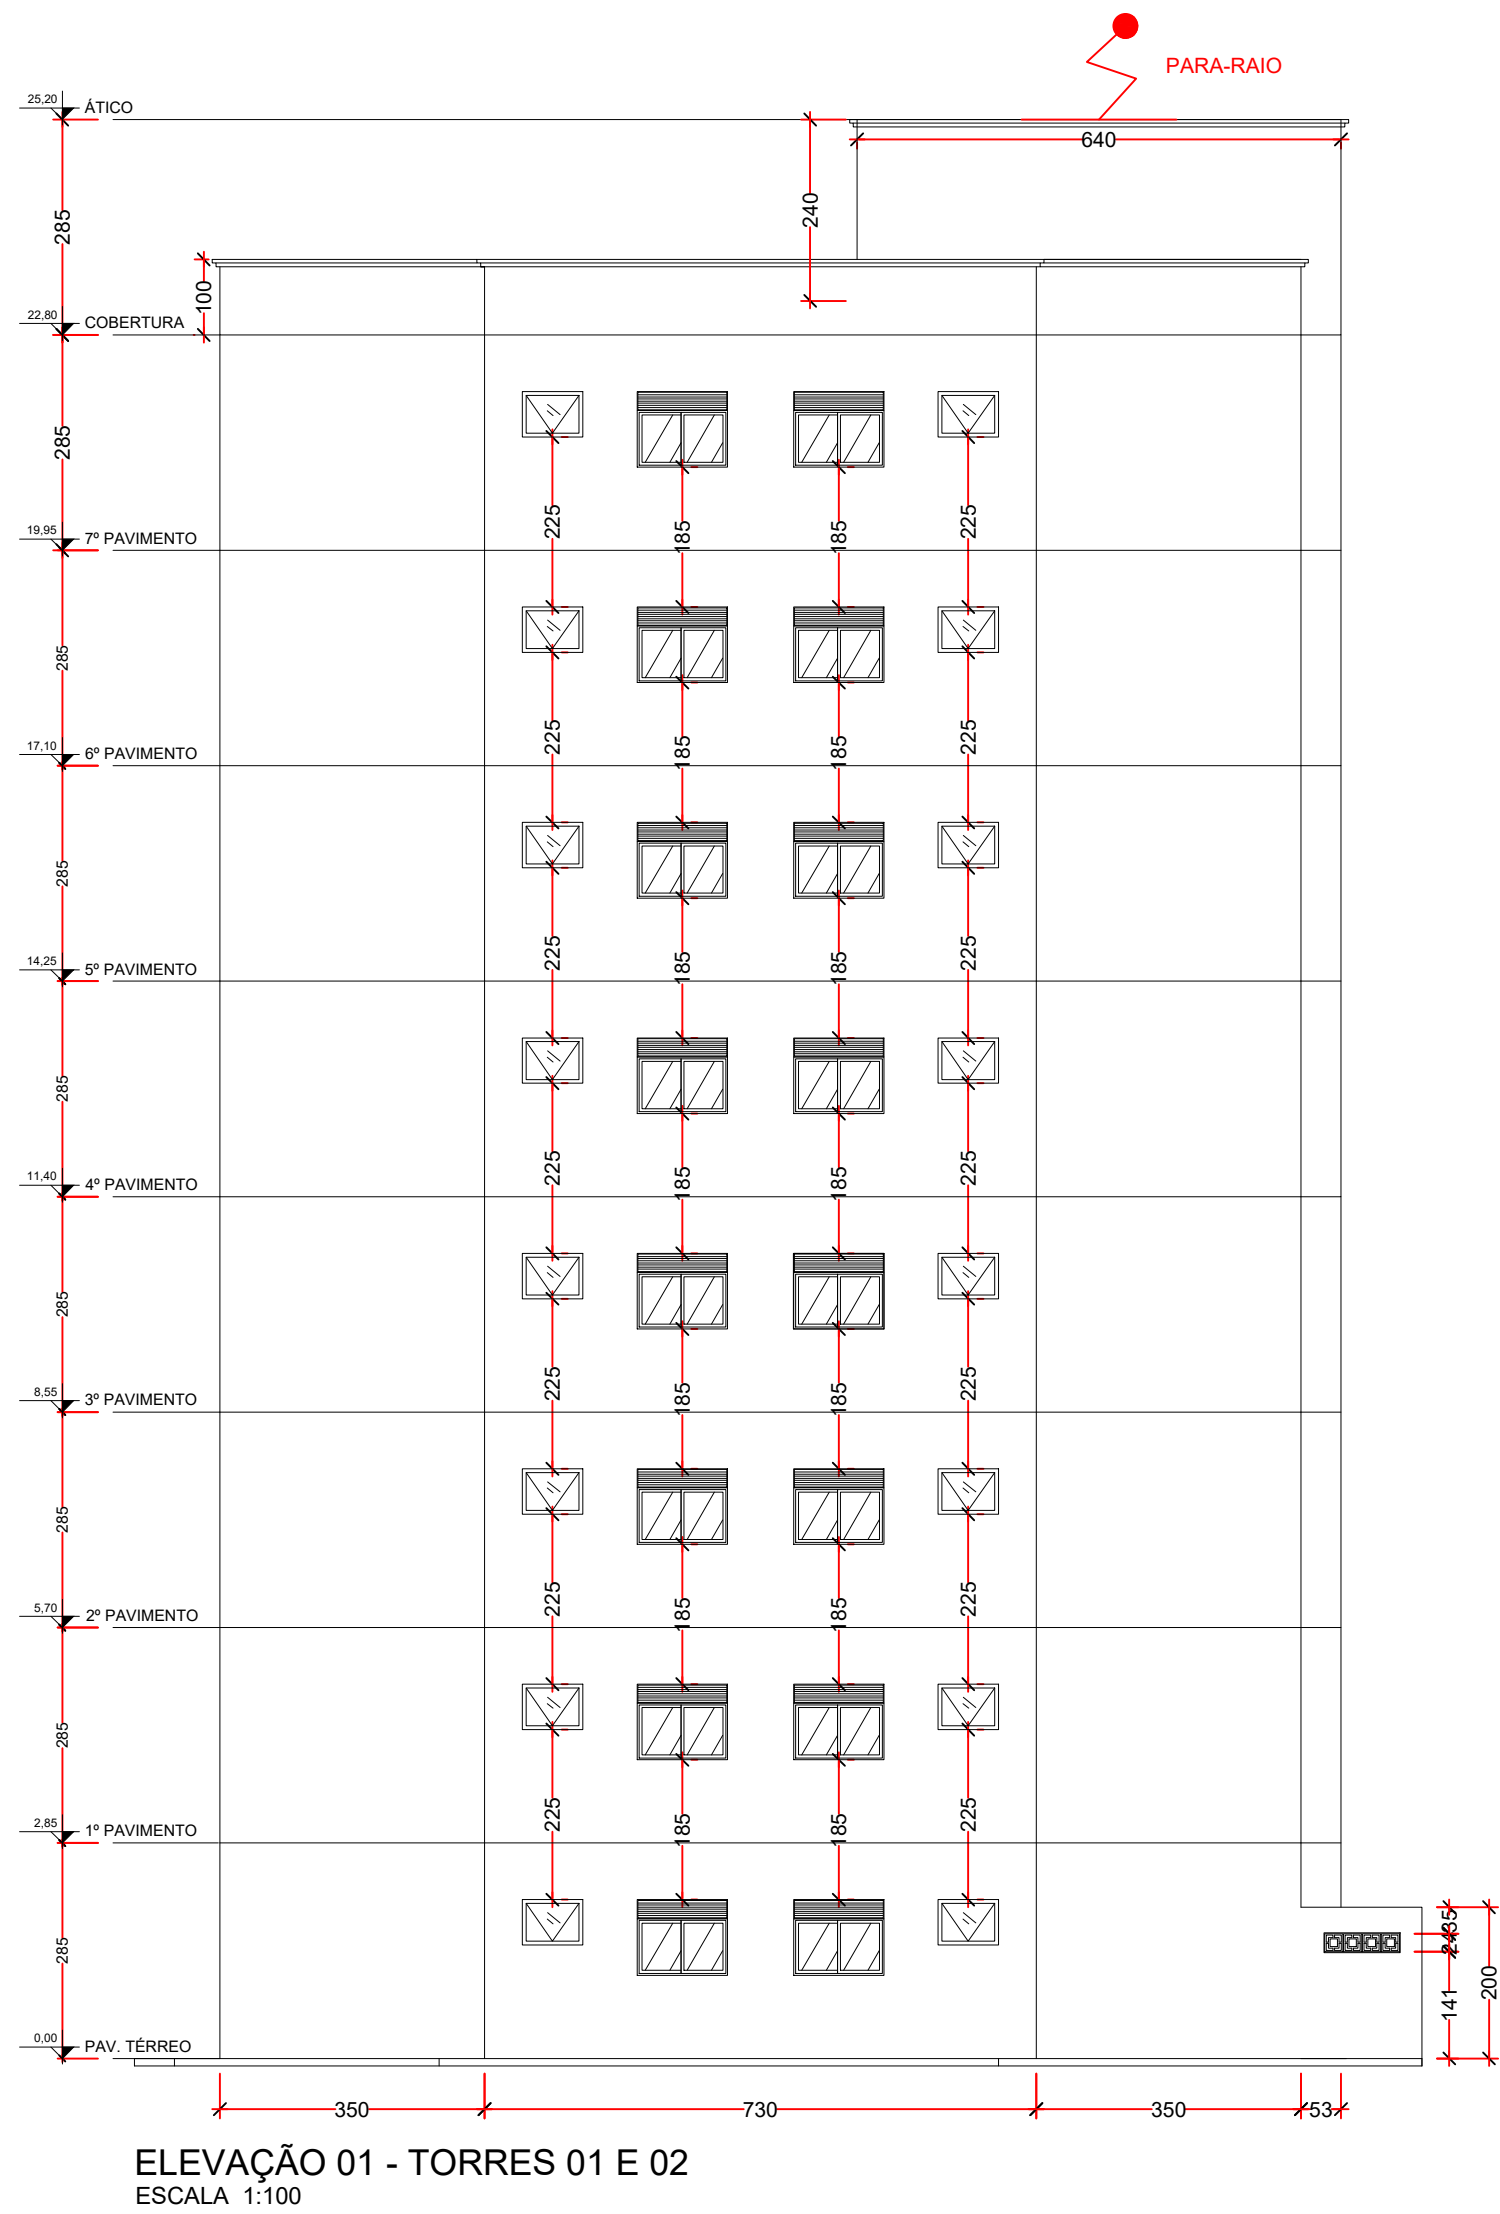

PROPRIETÁRIO		RESP.TÉCNICO			
06	Ajuste das plantas das áreas comuns	08/12/22	Luis Gustavo Silva	Luiza Siqueira	Arthur M. Ghislandi
05	Ajuste da arquitetura de acordo com a R24	21/11/22	Luis Gustavo Silva	Leticia Pankevicz	Arthur M. Ghislandi
04	Ajuste do quadro de áreas	11/03/22	Luis Gustavo Silva	Luan Beluco	Arthur M. Ghislandi
03	Ajuste da arquitetura	03/03/22	Luis Gustavo Silva	Luan Beluco	Arthur M. Ghislandi
02	Ajuste da arquitetura	02/03/22	Luis Gustavo Silva	Luan Beluco	Arthur M. Ghislandi
01	Alterações solicitadas pela Rio Branco	02/07/21	Luis Gustavo Silva	André L. Bianchi	Arthur M. Ghislandi
00	Emissão inicial	09/06/21	Luis Gustavo Silva	André L. Bianchi	Arthur M. Ghislandi
REV.	MODIFICAÇÃO	DATA	PROJETISTA	DESENHISTA	COORDENADOR
PROJETO TÉCNICO DE SEGURANÇA CONTRA INCÊNDIO					05/10
ELEVÇÕES 01 E 02 - TORRES 01 E 02					
ESCALA INDICADA					
OCUPAÇÃO: CONDOMINIO RESIDENCIAL					
LOCAL: RUA LEONEL MAESTRELLO, 54					
BAIRRO: JARDIM DAS CONSTELAÇÕES					
CIDADE/ESTADO: SALTO - SP					
PROPRIETÁRIO: CONSTRUTORA RIO BRANCO LTDA.					
RESP.TÉCNICO: ENGº LUIS GUSTAVO SOARES SILVA					
CREA: 5069750211					