


ELEVAÇÃO 03 - TORRES 01 E 02  
ESCALA 1:100

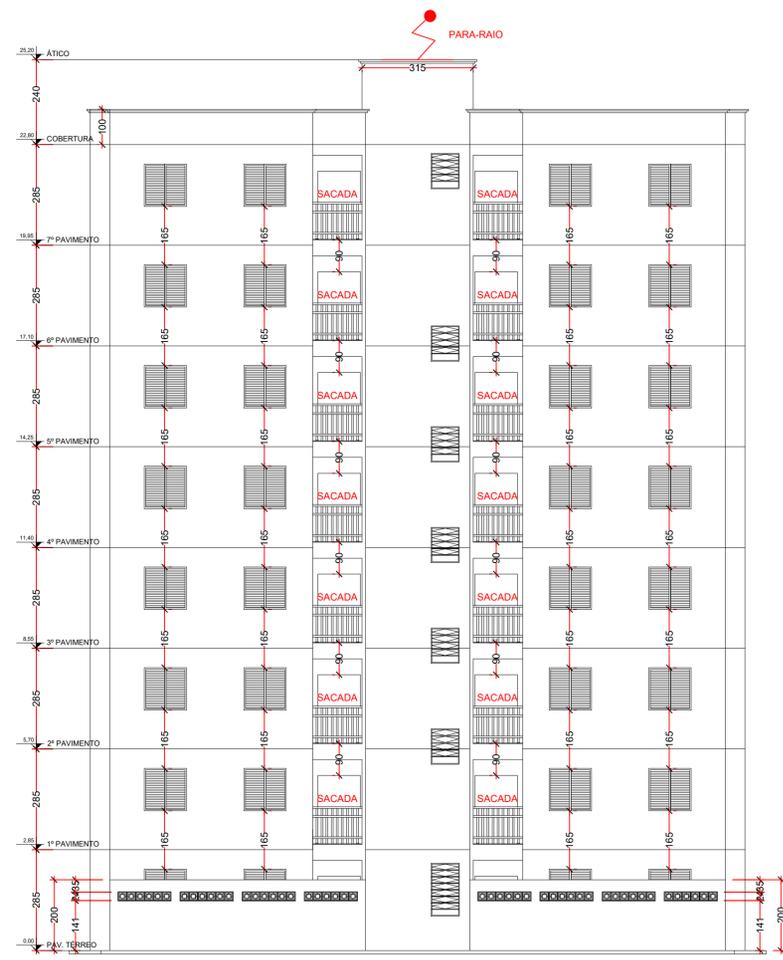

ELEVAÇÃO 04 - TORRES 01 E 02  
ESCALA 1:100

*Luis Gustavo Silva*  
RESP. TÉCNICO

REV.	MODIFICAÇÃO	DATA	PROJETISTA	DESENHISTA	COORDENADOR
06	Ajuste das plantas das áreas comuns	08/12/22	Luis Gustavo Silva	Luiza Siqueira	Arthur M. Ghislandi
05	Ajuste da arquitetura de acordo com a R24	21/11/22	Luis Gustavo Silva	Leticia Pankevitz	Arthur M. Ghislandi
04	Ajuste do quadro de áreas	11/03/22	Luis Gustavo Silva	Luan Beluco	Arthur M. Ghislandi
03	Ajuste da arquitetura	03/03/22	Luis Gustavo Silva	Luan Beluco	Arthur M. Ghislandi
02	Estipulação das sacadas	08/02/22	Luis Gustavo Silva	André L. Bianchi	Arthur M. Ghislandi
01	Alterações solicitadas pela Rio Branco	02/07/21	Luis Gustavo Silva	André L. Bianchi	Arthur M. Ghislandi
00	Emissão inicial	09/06/21	Luis Gustavo Silva	André L. Bianchi	Arthur M. Ghislandi

PROJETO TÉCNICO DE SEGURANÇA CONTRA INCÊNDIO  
ELEVAÇÕES 03 E 04 - TORRES 01 E 02

	ESCALA INDICADA	06/10
	OCUPAÇÃO: CONDOMÍNIO RESIDENCIAL	
	LOCAL: RUA LEONEL MAESTRELLO, 54	
	BAIRRO: JARDIM DAS CONSTELAÇÕES	
	CIDADE/ESTADO: SALTO - SP	
	PROPRIETÁRIO: CONSTRUTORA RIO BRANCO LTDA.	
	RESP. TÉCNICO: ENGº LUIS GUSTAVO SOARES SILVA	
	CREA: 5089750211	