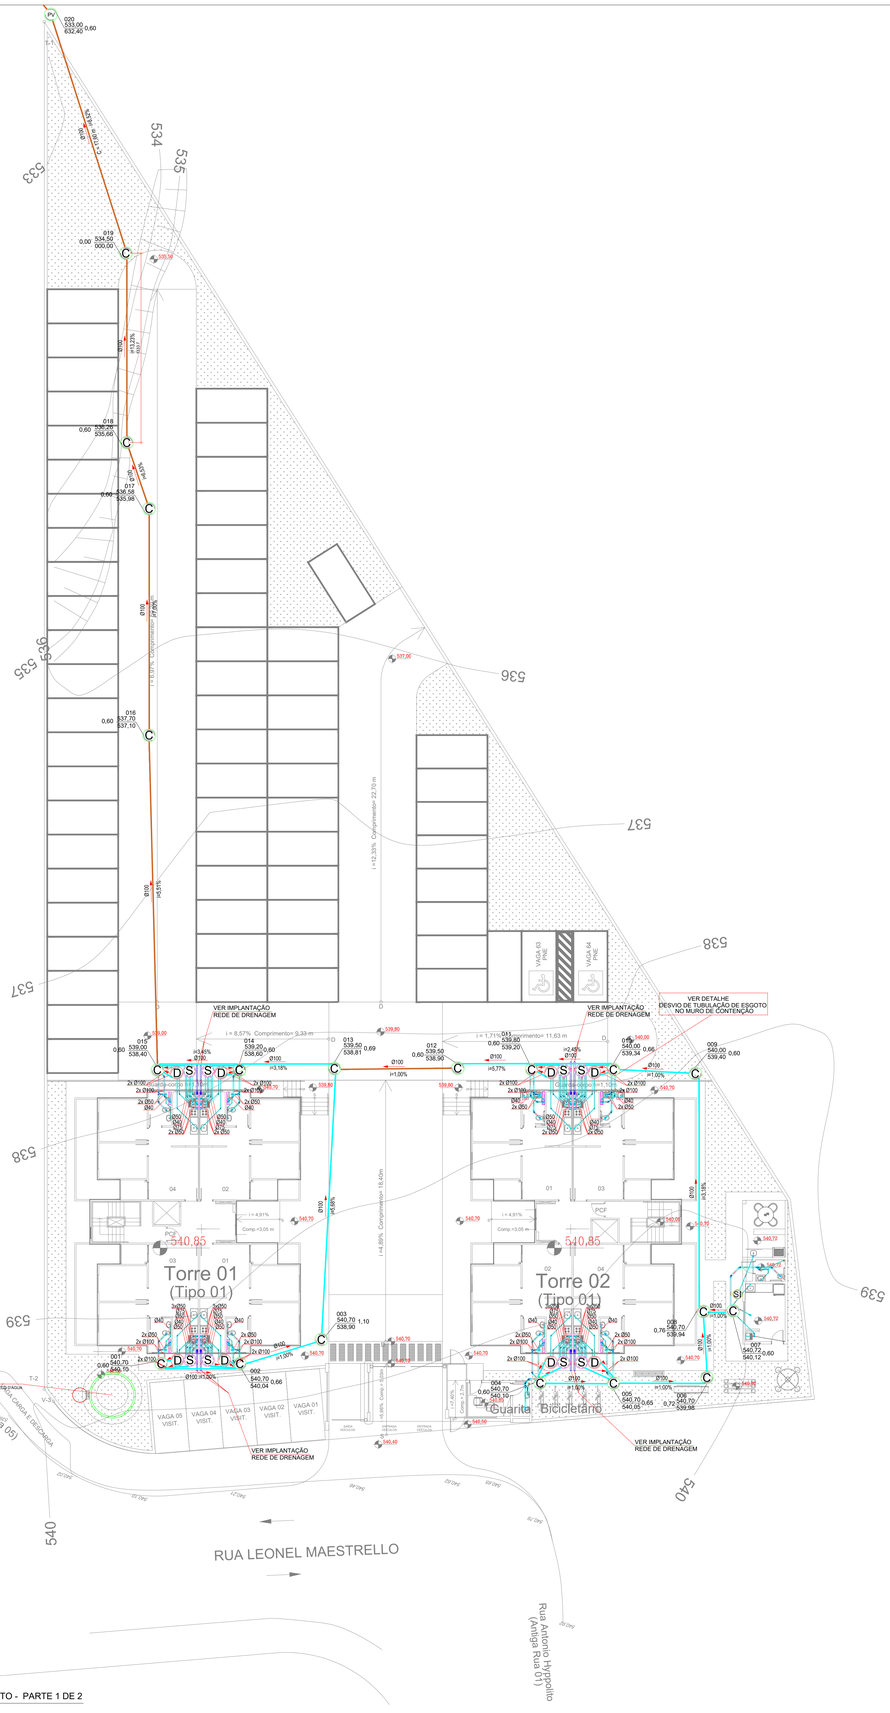

IMPLANTAÇÃO REDE DE ESGOTO - PARTE 1 DE 2

ESCALA 1:150

LEGENDA

- TUBULAÇÃO PVC RÍGIDO SÉRIE NORMAL
- TUBULAÇÃO PVC OCRE JEI
- C — CAIXA DE PASSAGEM / POÇO DE VISITA
- P — CAIXA DE GORDURA PEQUENA (18 LITROS)
- D — CAIXA DE GORDURA DUPLA (120 LITROS)
- SI — CAIXA DE GORDURA SIMPLES
- S — CAIXA DE SABÃO DUPLA
- PV — POÇO DE VISITA EXISTENTE

IDENTIFICAÇÃO
COTA DE TAMPA / PROFUNDIDADE (m)
COTA DE FUNDO
DIÂMETRO (mm) — FLUXO
COMPRIMENTO (m)
INCLINAÇÃO %

QUANTITATIVO DE MATERIAIS - REDE COLETORA DE ESGOTO	
Tubo PVC Rígido Série Normal - Ø100mm	95,30 m
Tubo PVC OCRE JEI - Ø100mm	187,60 m
Caixa de inspeção	24 unidades
Caixa de gordura dupla	08 unidades
Caixa de gordura pequena	01 unidade
Caixa de gordura simples	01 unidade
Caixa de sabão	08 unidades

NOTA: CONFERIR QUANTITATIVOS PARA COMPRA DE MATERIAIS E EQUIPAMENTOS.

DETALHE CAIXA DE GORDURA PEQUENA

VOLUME: 18 LITROS

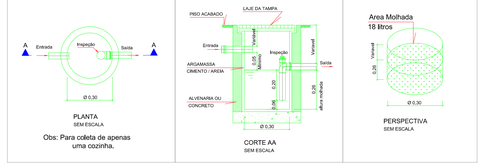

DETALHE CAIXA DE GORDURA SIMPLES

VOLUME: 31 LITROS

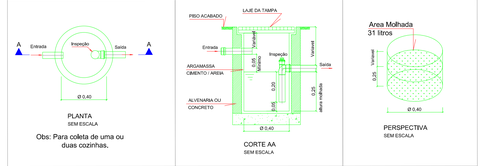

DETALHE CAIXA DE GORDURA DUPLA / SABÃO DUPLA

VOLUME: 120 LITROS

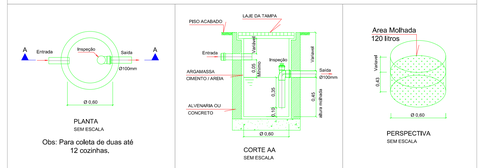

DESVIO DE TUBULAÇÃO DE ESGOTO NO MURO DE CONTENÇÃO
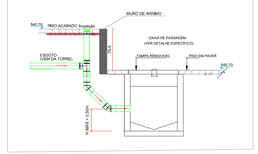
SEM ESCALA