



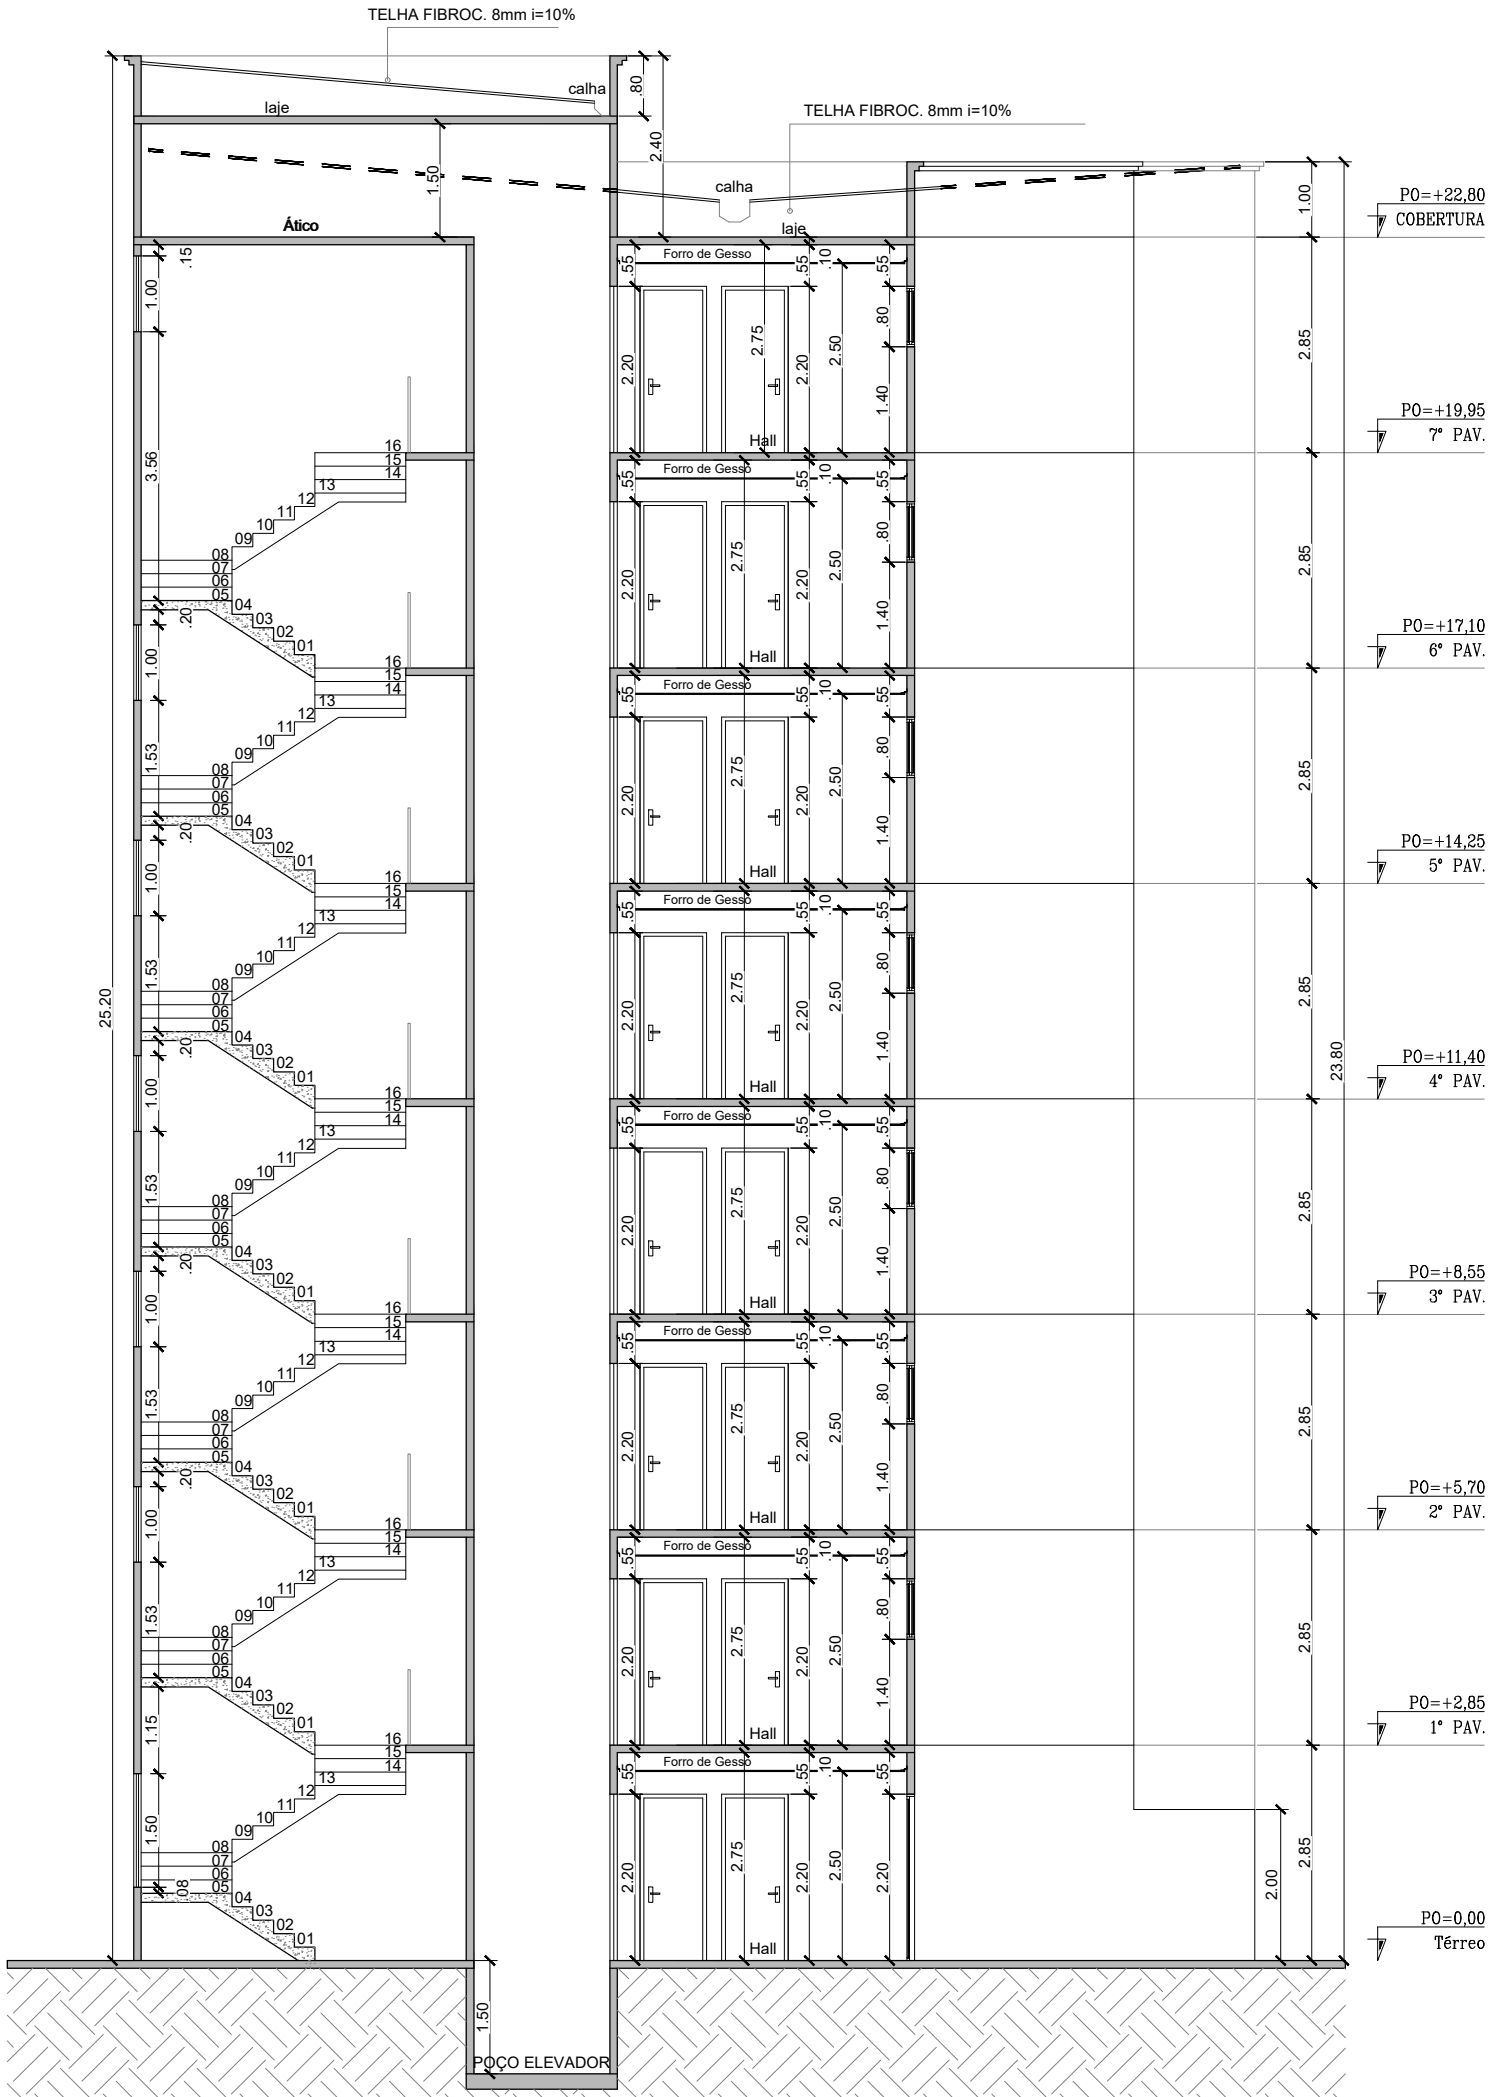

Corte A-A
escala 1/100

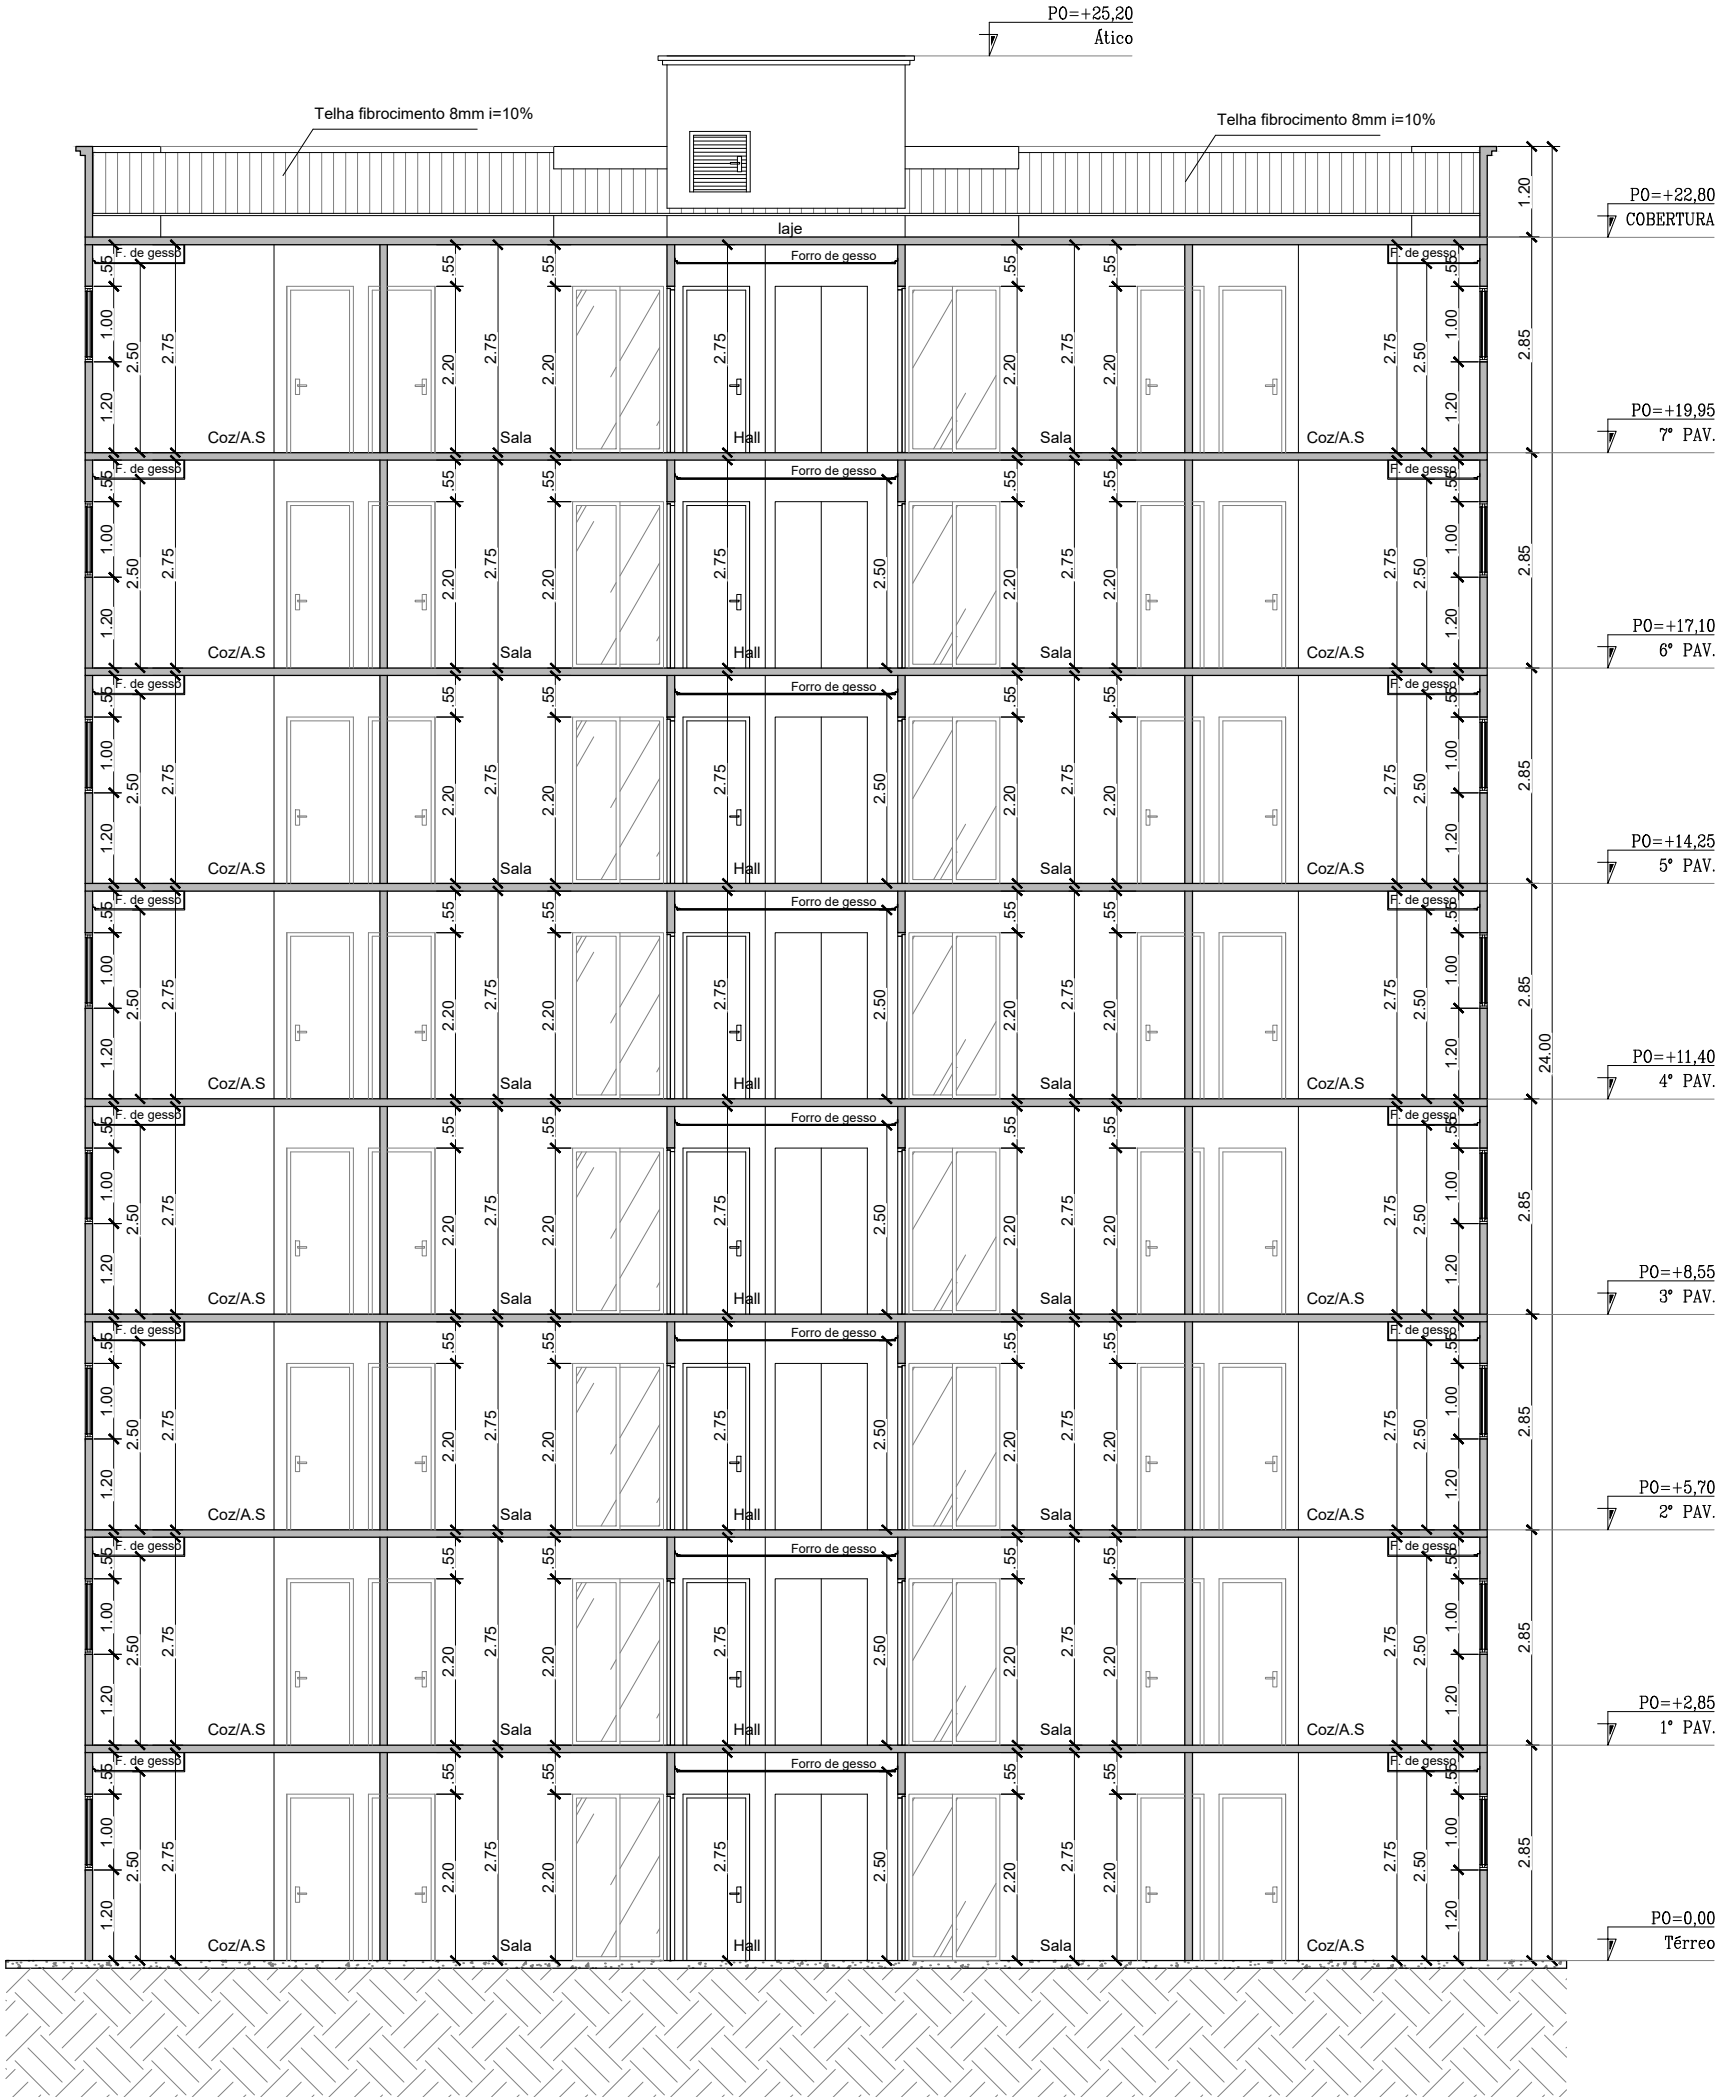

Corte B-B
escala 1/100

Cortes

(Em substituição ao projeto aprovado 702/2020)

Assunto: Construção de um conjunto residencial de 02 edifícios multifamiliares, num total de 64 unidades habitacionais - H.I.S - Habitação de Interesse Social (Residencial Pérola)

Local : Rua Leonel Maestrello (Antiga Rua 04), Área B, Jardim das Constelações, Salto/SP.


Proprietário: Construtora Rio Branco Ltda

Escalas: Indicadas

Número de Incrição Cadastro Municipal (IPTU): 01.03.0101.0080.0001

CAT. USO : ZEIS 2

Situação sem escala

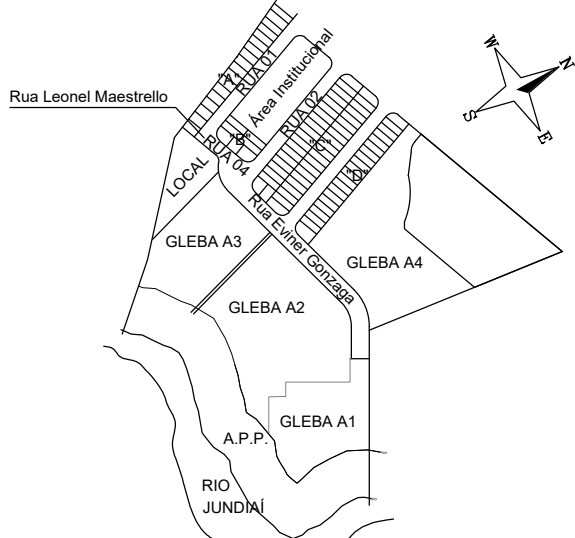

"A aprovação do projeto não implica no reconhecimento de propriedade do terreno por parte da Prefeitura; a execução da obra seguirá rigorosamente o projeto aprovado; o habite-se só será expedido se a obra estiver de acordo com o projeto aprovado."

PROPRIETÁRIO:
Construtora Rio Branco Ltda. - CNPJ: 08.335.780/0001-61
representante: Edmilson Leite de Barros

AUTOR DO PROJETO:
WEDER LADEIRA GARCIA
ARQUITETO - CAU: A105016-8
INSC. MUN. : 139.765-2 (INDAIATUBA)
RRT : SI10290467R02CT001

RESPONSÁVEL TÉCNICO PELA OBRA:
MARLUS TUMISKI DE OLIVEIRA
ENGENHEIRO CIVIL - CREA: 5070859152-SP
ART : 28027230220436908

Áreas

Ver folha 01/07