

5625499

Maßstab 1:1000



Dieser Auszug wurde maschinell erstellt.



Amt für Bodenmanagement Marburg

Robert-Koch-Straße 17
35037 Marburg

Flurstück: 76
Flur: 6
Gemarkung: Schröck


Gemeinde: Marburg
Kreis: Marburg-Biedenkopf
Regierungsbezirk: Gießen

Auszug aus dem Liegenschaftskataster

Liegenschaftskarte 1:1000
Hessen


Erstellt am 04.04.2025
Antrag: 202867056-1

- 05.354 Periodische/ temporäre Becken
- 06.350 Intensiv genutzte Wirtschaftswiesen
- 10.510 Sehr stark oder völlig versiegelte Flächen
- 10.530 Schotter-, Kies-, Sandflächen
- 10.710 Dachfläche, nicht begrünt
- 10.715 Dachfläche, nicht begrünt, mit zul. Regenwasserversickerung
- 11.191 Acker, intensiv genutzt
- Betroffenes Flurstück

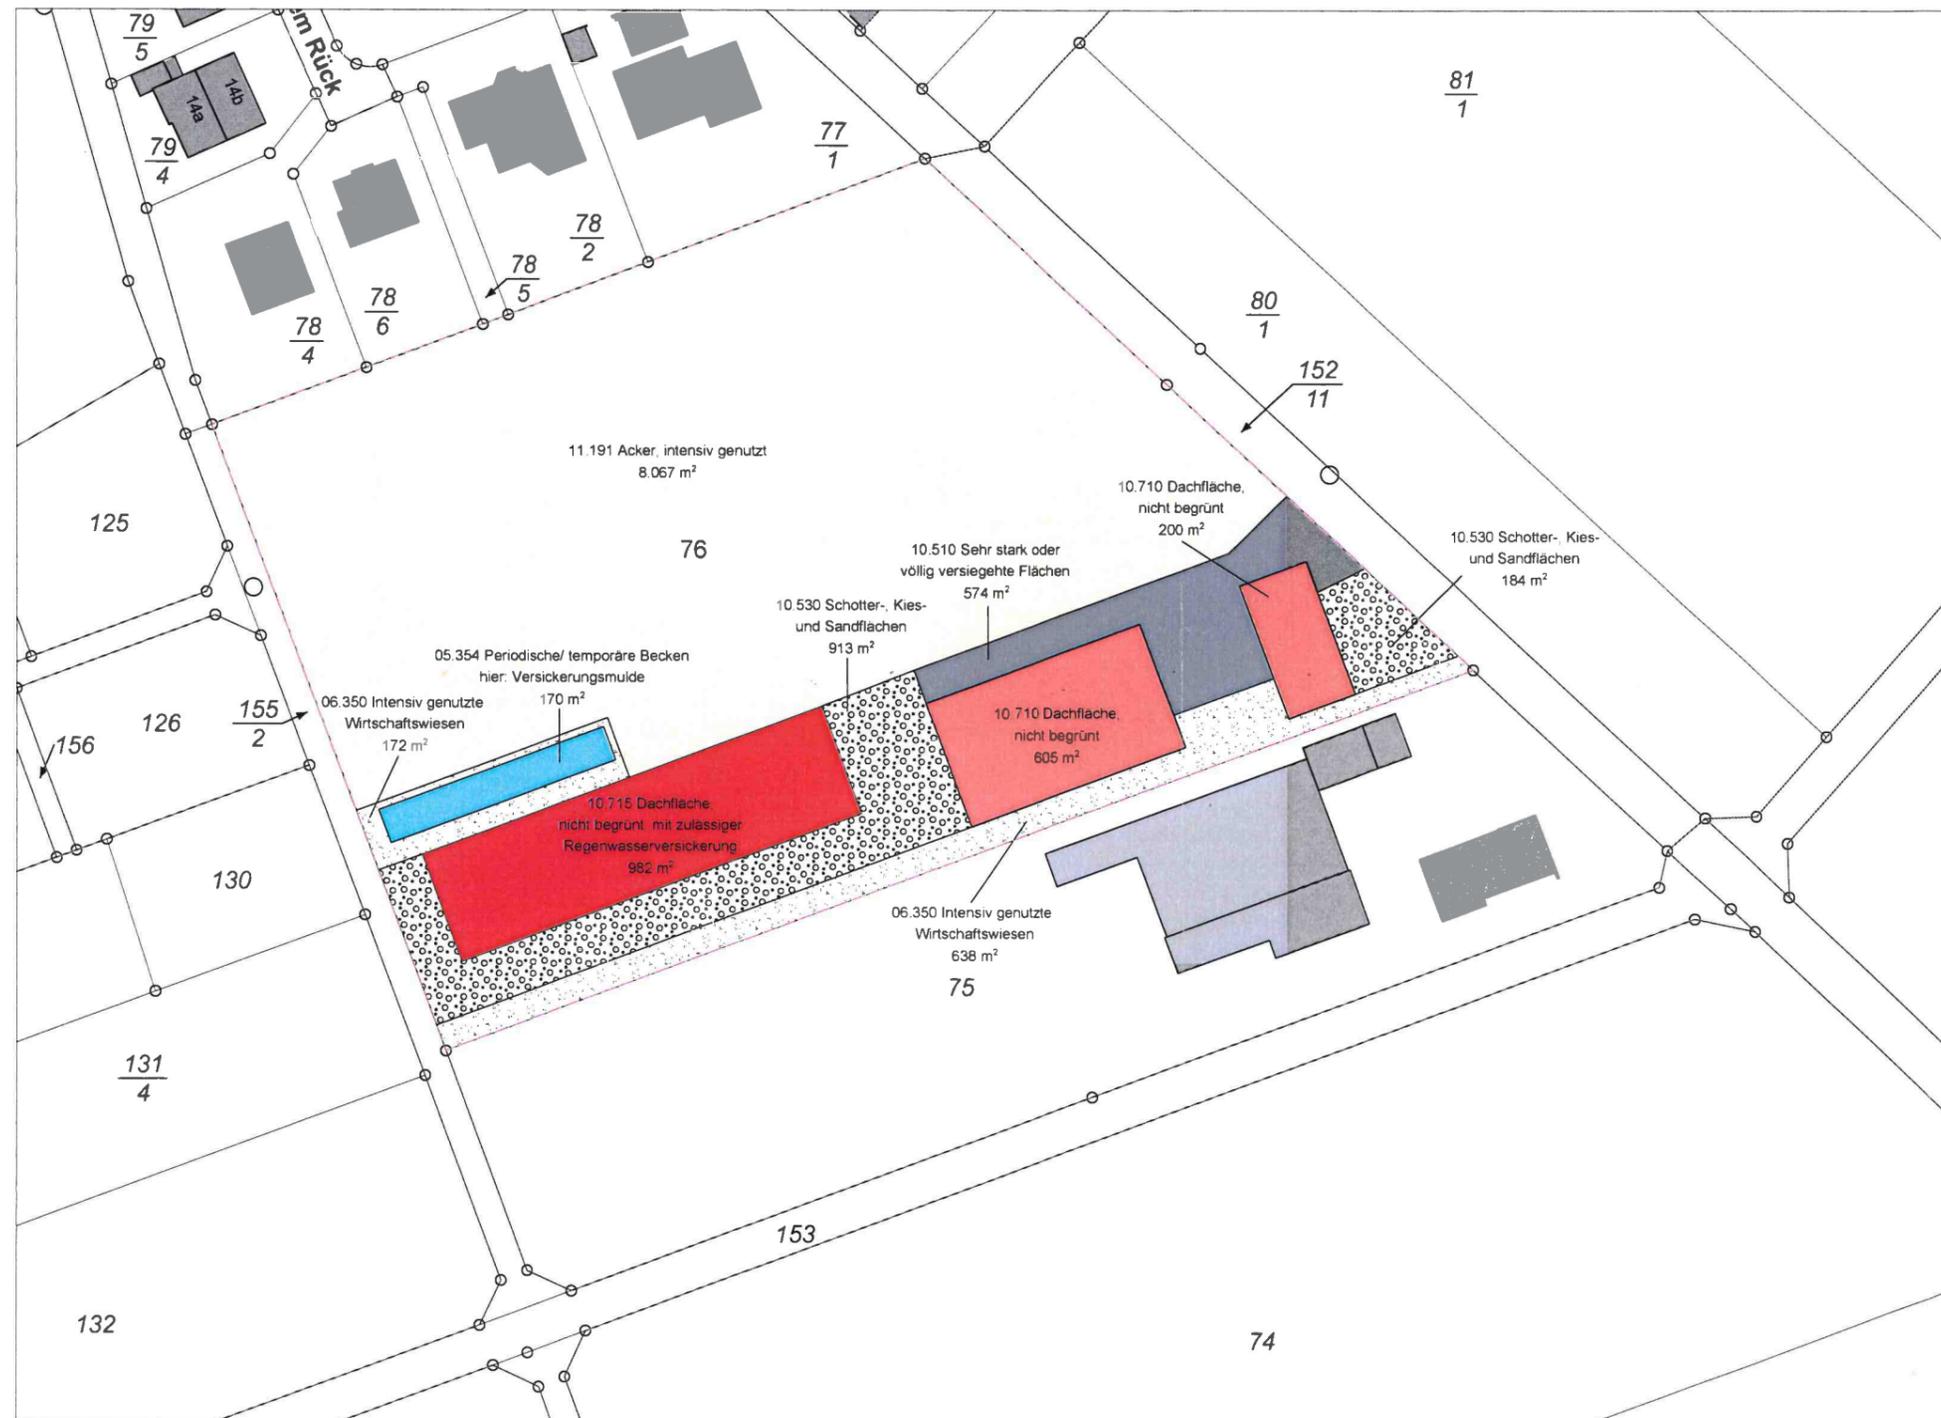

Index	Datum	Änderung	Name	Bauherr	Entwurfsverfasser	fon	fax	 rasche architekten BERATUNG + PLANUNG + BAULEITUNG
				Lukas Lauer Auf der Rück 7 35043 Marburg- Schröck	Gerhard Rasche Dipl.-Ing. Architekt Schulstraße 17 34434 Borgentreich	05643 - 6584970	05643 - 6584969	
						info@rasche-architekten.de	www.rasche-architekten.de	
Baumaßnahme				Bauort	Planinhalt	Maßstab	Index	Der Entwurfsverfasser
Neubau eines Mutterkuhstalles mit Miste und Bergeraum für Futtermittel und Stroh				Gemarkung: Schröck Flur 6, Flurstück 76	EAP Planung	1:1000		
					Planstand Bauantrag	Datum 11.04.2025	Gezeichnet PH	

- 05.354 Periodische/ temporäre Becken
- 06.350 Intensiv genutzte Wirtschaftswiesen
- 10.510 Sehr stark oder völlig versiegelte Flächen
- 10.530 Schotter-, Kies-, Sandflächen
- 10.710 Dachfläche, nicht begrünt
- 10.715 Dachfläche, nicht begrünt, mit zul. Regenwasserversickerung
- 11.191 Acker, intensiv genutzt
- Betroffenes Flurstück

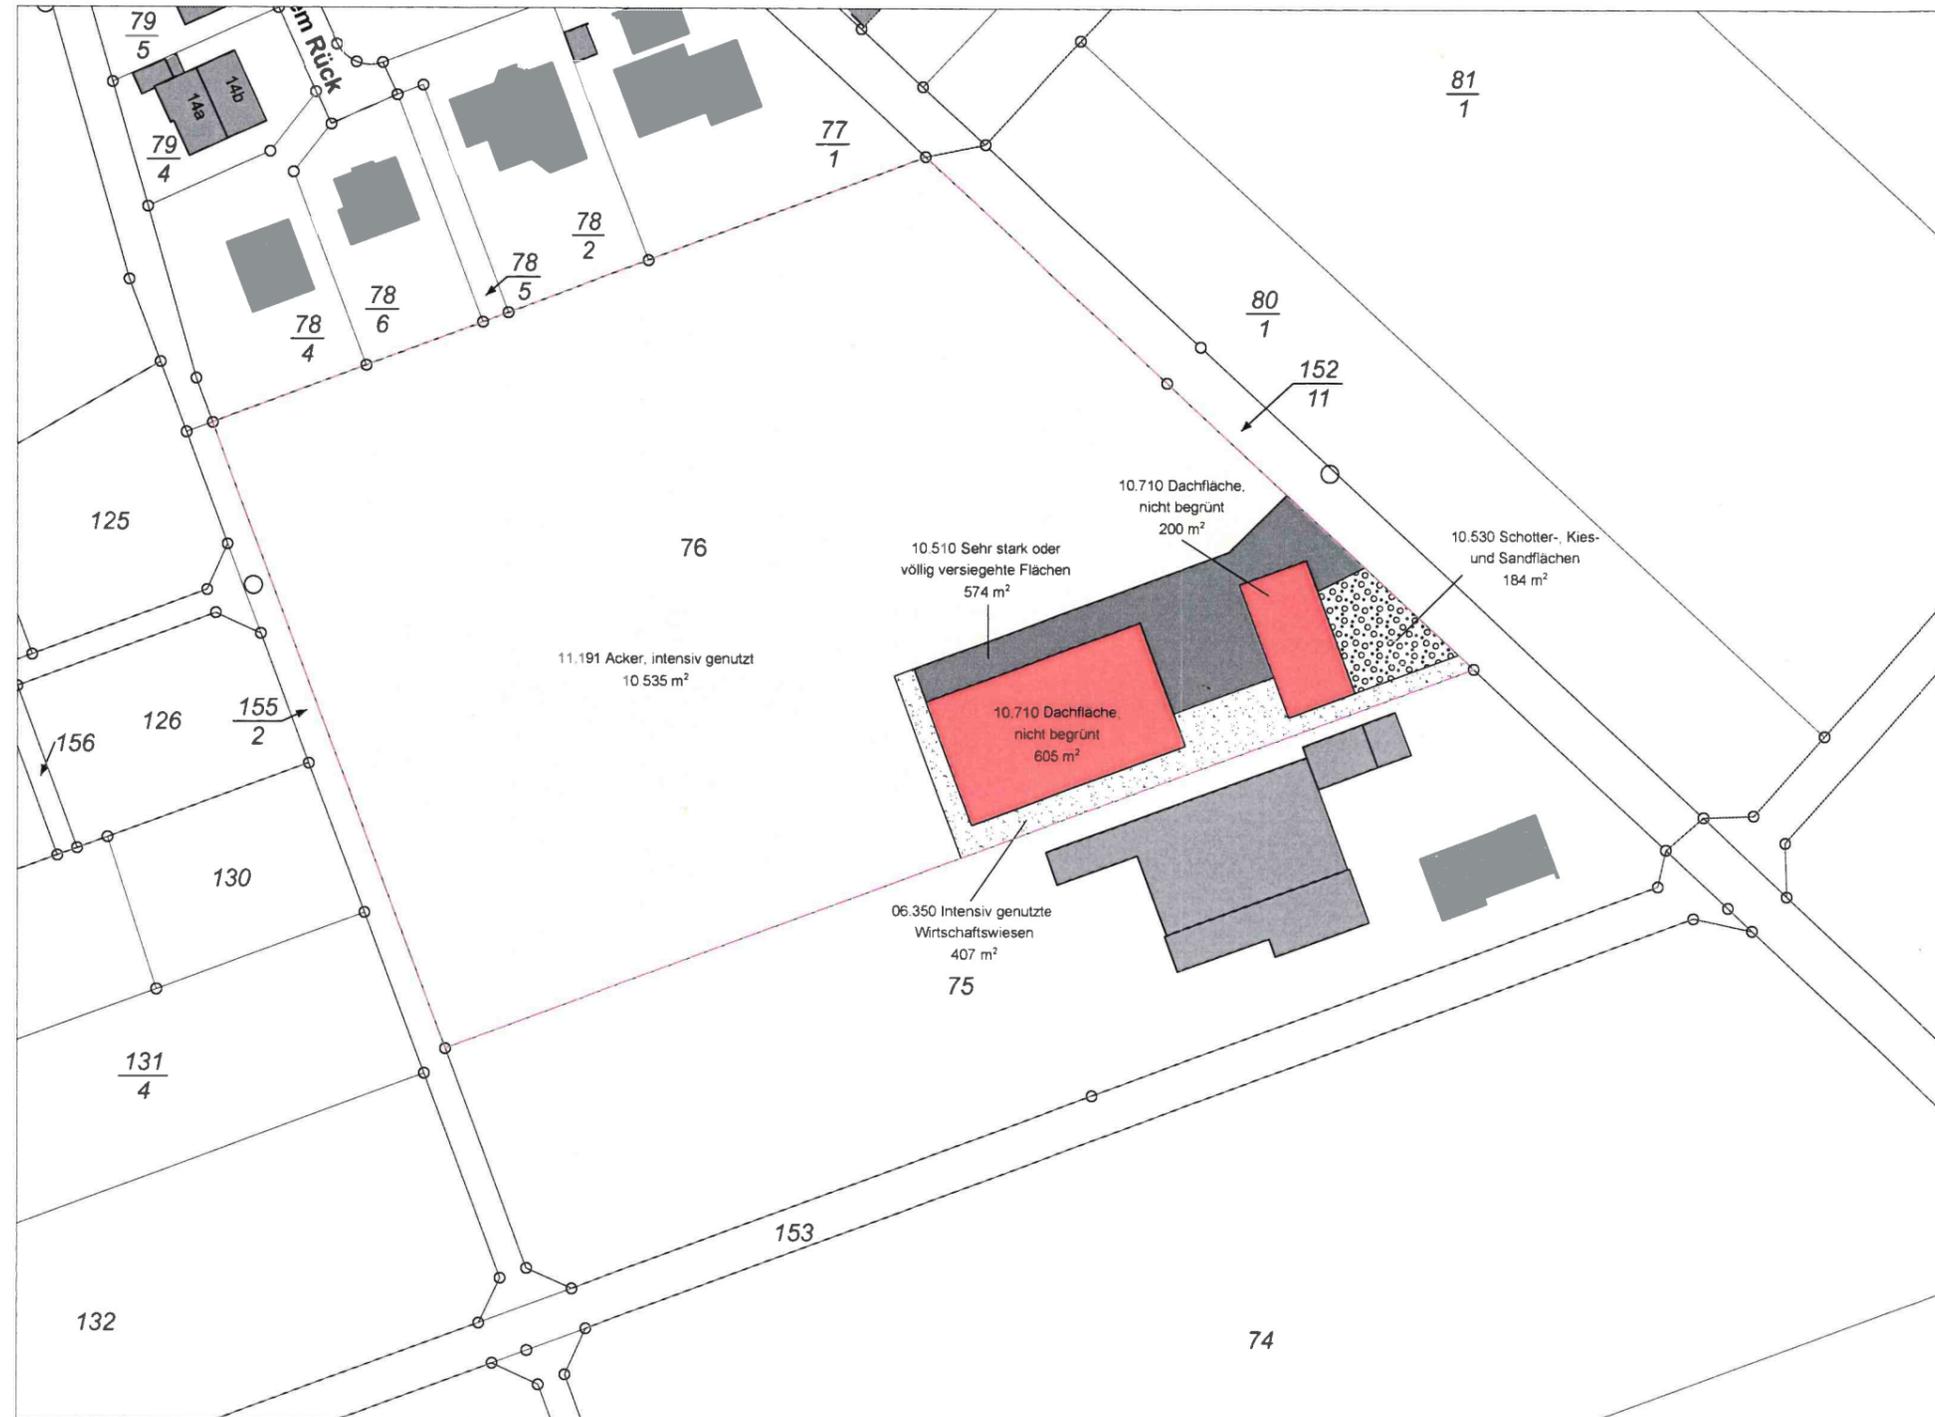

Index	Datum	Änderung	Name	Bauherr	Entwurfsverfasser	fon 05643 - 6584970	 BERATUNG + PLANUNG + BAULEITUNG	
				Lukas Lauer Auf der Rück 7 35043 Marburg- Schröck	Gerhard Rasche Dipl.-Ing. Architekt Schulstraße 17 34434 Borgentreich	fax 05643 - 6584969		
Baumaßnahme				Bauort	Planinhalt	Maßstab	Index	Der Entwurfsverfasser
Neubau eines Mutterkuhstalles mit Miste und Bergeraum für Futtermittel und Stroh				Gemarkung: Schröck Flur 6, Flurstück 76	EAP Bestand	1:1000		
					Planstand Bauantrag	Datum 11.04.2025	Gezeichnet PH	